

Scheda d'analisi		C:\JMSA\DI\SALOTTO (61)86)	Pag. 1
n°	Linha edilizia	LKHINDA	
TITOLIXMA			
	Caselli	O O O O O O O O O O	Anche exlre murate
	Tonit i salite, colonnate		
	Dinose gestioze o per comuniã		
	Ecliti residenziãl mtois		
	Acessori alla tendenza		
	C'iese, clippelle, ontati		
	Ecliti ci trali		
	Ecliti perseri publichi o pñali		
	Spodi a vende pñalo		
	Spodi a cote o passagiñ pñalo		
	Spodi pubblici o di uso pubblico		
DISTINAZIONE ATTUALE PT.90			
A - abitazione			
I - aut/ioni accessorie alla residenza			
R - attività turati			
C - attività commerciali e pubblici servizi			
P - attivaz/ione per la collettività			
U - usi prouti scut			
V - edificio abbandonato o in disuso			
STATO DI CONSERVAZIONE			
b - buono			
m - mediocre			
c - cattivo			
p - pessimo			
ETÀ D'ELEGIBILITÀ			
Ao - antico			
Vg - vecchio			
Rc - recente			
Nr - nuovo			

Scheda d'analisi

C/CHIESA DI SALTETTO (A1366)

Fig. 2

Architectural site plan of the Chiesa di Saltetto (A1366). The plan shows a church building with a central square area labeled '1'. To the left of the church is a large rectangular area labeled '2' with a stippled texture. To the right of the church is a smaller rectangular area labeled '3' with a stippled texture. The church building itself has several smaller areas labeled '4', '5', '6', '7', '8', and '9'. The church is situated at the intersection of two roads: 'STADIA COM.' running horizontally and 'SALTETTO' running vertically. The church is located on the corner of the intersection, with the 'STADIA COM.' road to its left and the 'SALTETTO' road to its right. The church building is oriented with its main entrance facing the 'SALTETTO' road. The plan also shows some surrounding walls and a small area labeled '10' near the church entrance.

Scheda d'analisi		CUMSA DI SALKITTO (A1386)				Page.3
Critica edilizia	Destinazione attuale d'uso	Plant	Stato di conservazione	Eda	Valore storico-amb.	Note
1	P	1	b	An	si	a)
2	P	1	b	Re	no	b)
3	F	1	c	Re	no	c)
4	A	2	m	An	si	d)
5	V	1	P	Re	no	e)
6	R	1	c	Re	no	f)

a) Della Chiesa di Saliceto si hanno scarse notizie. Una lapide collocata all'interno, a risalire le sue origini al XIII secolo. La costruzione attuale risale probabilmente al 1604. L'interno si presenta a tre navate, le due laterali più basse, tutte coperte a volta. In abside sud-est si innalza il campanile. La facciata è stata ricostruita nei primi decenni del nostro secolo.

b) Torpò segue uno alla Chiesa in testa, separata dall'abside da un confine.

c) Piccolo Abbotto in disuso, separato dall'abside da un confine.

d) Canonica, sepolta nel 1735, come ricorda una lapide murata sul lato sud. Non presenta alcun elemento di interesse.

e) Accusato in disuso.

f) Restico addossato al lato nord della Chiesa, da eliminare.

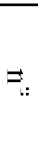
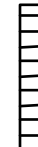
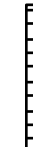
The image contains two historical maps of Saliceto. The top map is a general view titled "CANTONE 3° di Saliceto" and "CATINATO 1821", showing a river and surrounding land. The bottom map is a detailed cadastral plan titled "MUNICIPIO CANTONE TERAPIRE" and "Lunghezza 5000", showing a grid of land parcels with numbers and labels like "Saliceto" and "Palazzo Visconti".

Stefano Danieli

CHIESA DI SALKETO (A196)

Page 5

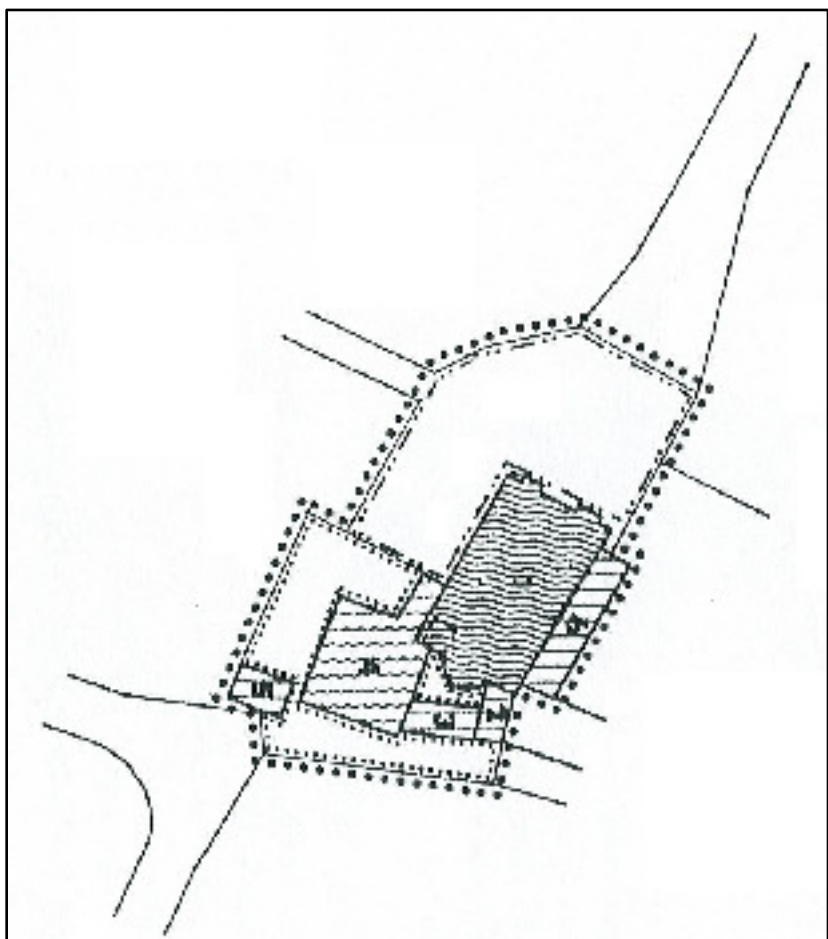
A photograph of the Chiesa di Salketo, a small church with a prominent bell tower, situated in a rural landscape with trees and a road in the foreground. The church has a light-colored facade and a dark roof. The bell tower is tall and slender, with a small dome at the top. The church is surrounded by green grass and trees. In the foreground, there is a road and a utility pole. The sky is overcast.

Scheda di progetto		C/INISIA DA SVALTITO (A196)		Pag. 1	
 Unità edilizia  Unità minima d'intervento  Unità di valore storico-ambientale  Unità di valore ambientale ed educazionale  Unità pin e di valore storico-edilizio-ambientale  Spazi liberi di valore storico-ambientale  Spazi liberi ineditabili  Perimetro della Zona omogenea A		LEGENDA			
CATEGORIE D'INTERVENTO AMMISSIBILI A1 - restauri scientifici A2 - restauri e risanamenti con servizi A3 - ristrutturazioni edilizie D - demolizione					
CATEGORIE DI USO AMMISSIBILI as - abitazioni singole ac - abitazioni collettive ir - funzioni accessorie alla residenza r - attività rurali c - attività commerciali e pubblici esercizi p - altre attività pubbliche e servizi sociali		Categoria d'intervento Destinazione d'uso		Prescrizioni particolari	
1	A1	P			
2	A3-D	P			
3	D	r			
4	A2	as			
5	A3-D	r			
6	D	r			

Scheda di progetto

CILIESA DI SALKETTO (A186)

Fig. 2



Schema di progetto

CINQUEA DA SALLUSTO (A.1346)

Planimetria scala 1:346

Fig. 3

Scheda d'analisi	CITTA' DI SALKRUTO (A196)	Page5
		