

Sheela D'Amis	PALAZZO DI TERRORE A (A148)	Page 1
LICHINA		
☐ n°	Unità edilizia	
 TIPOLOGIA	Anche come murato	
☐ casali	oooooooooo	
☐ Tori balie: colonnate		
☐ *		
☐ *		
☐ +		
☐ ▲		
☐ ●		
Edifici per sen. in pubblici o priv. at Spazi a verde priv. atn Spazi a verde o pasaggio priv. atn Spazi pubblici o di uso pubblico   		
DETTINAZIONE ATTUALE PR.30		
A - abitazione l - anfroni accessorie alla residenza R - attività rurali C - attività commerciali e pubblici esercizi P - attività produttive e artigianali U - usi pubblici V - edifici abbandonati o in disuso		
STATO DI CONSERVAZIONE		
b - buono m - mediocre c - cado o p - pessimo		
LET A. DEGLI EDIFICI		
An - anfroni Ve - vecchio Re - recente Nu - nuovo		

Scheda d'analisi

PALAZZO DI TERNORA (A148)

Fig.2

PALAZZO DI TERNERA (A1)68

Pag.3

Sheela d'Anelli	C. mia edilizia	Destinazione attuale d'uso	Piani	Stato di conservazione	Fila	Valore storico-amb.	Note
	1	V	2	P	An	si	a)
	2	V	2	P	An	si	a)
	3	V	2	P	An	si	a)
	4	V	2	P	An	no	b)
	5	V	2	P	An	no	b)
	6	V	1	P	Vc	no	b)

a) Il Palazzo di Ternera, venne costruito nella seconda metà del 500, sul sito di un preesistente edificio, i cui resti dei corpi disposti al U, che determinano un cortile, il cui quadrato è circondato da un muro di cinta, aperto nel centro mediante un portale ad arco coronato da un timpano a capanna. La facciata del corpo centrale presenta un portico ad arco su entrambi i piani con volte a crociera.

L'interno presenta una continuità di ambienti di grandi dimensioni, coperte da volte a pigno leone e da archi in legno e sotto al primo piano. Sulle mura che nelle volte si sono conservate sono stratificati di gesso e intonaco. Il tutto è in uno stato di completo abbandono.

b) I corpi di fabbrica addossati a quello principale verso le anse, a suo tempo adibiti a servizi, vari

Sheela Akash

PALAZZO DI TERNORA (A148)

Page 5

Scuola Danubio

PALAZZO DI TERNORA (A148)

Fig. 6

Scheda di progetto PALAZZO DI TRENORA (A)148)

[Pag.1]

		LICHINA
	Unità edilizia	
	Unità minima d'intervento	
	Unità di valore socio-ambientale	
	Unità di valore ambientale ed economico	
	Unità più o di valore socio-socio-ambientale	
	Spazi liberi di valore socio-ambientale	
	Spazi liberi ineditabili	
***** Perimetro della Zona omogenea A		

CATEGORIE D'INTERVENTO AMMISSIBILI:

- A1 - restauro architettonico
- A2 - restauro e risanamento conservativo
- A3 - ristrutturazione edilizia
- D - demolizione

CATEGORIE DI USI AMMISSIBILI:

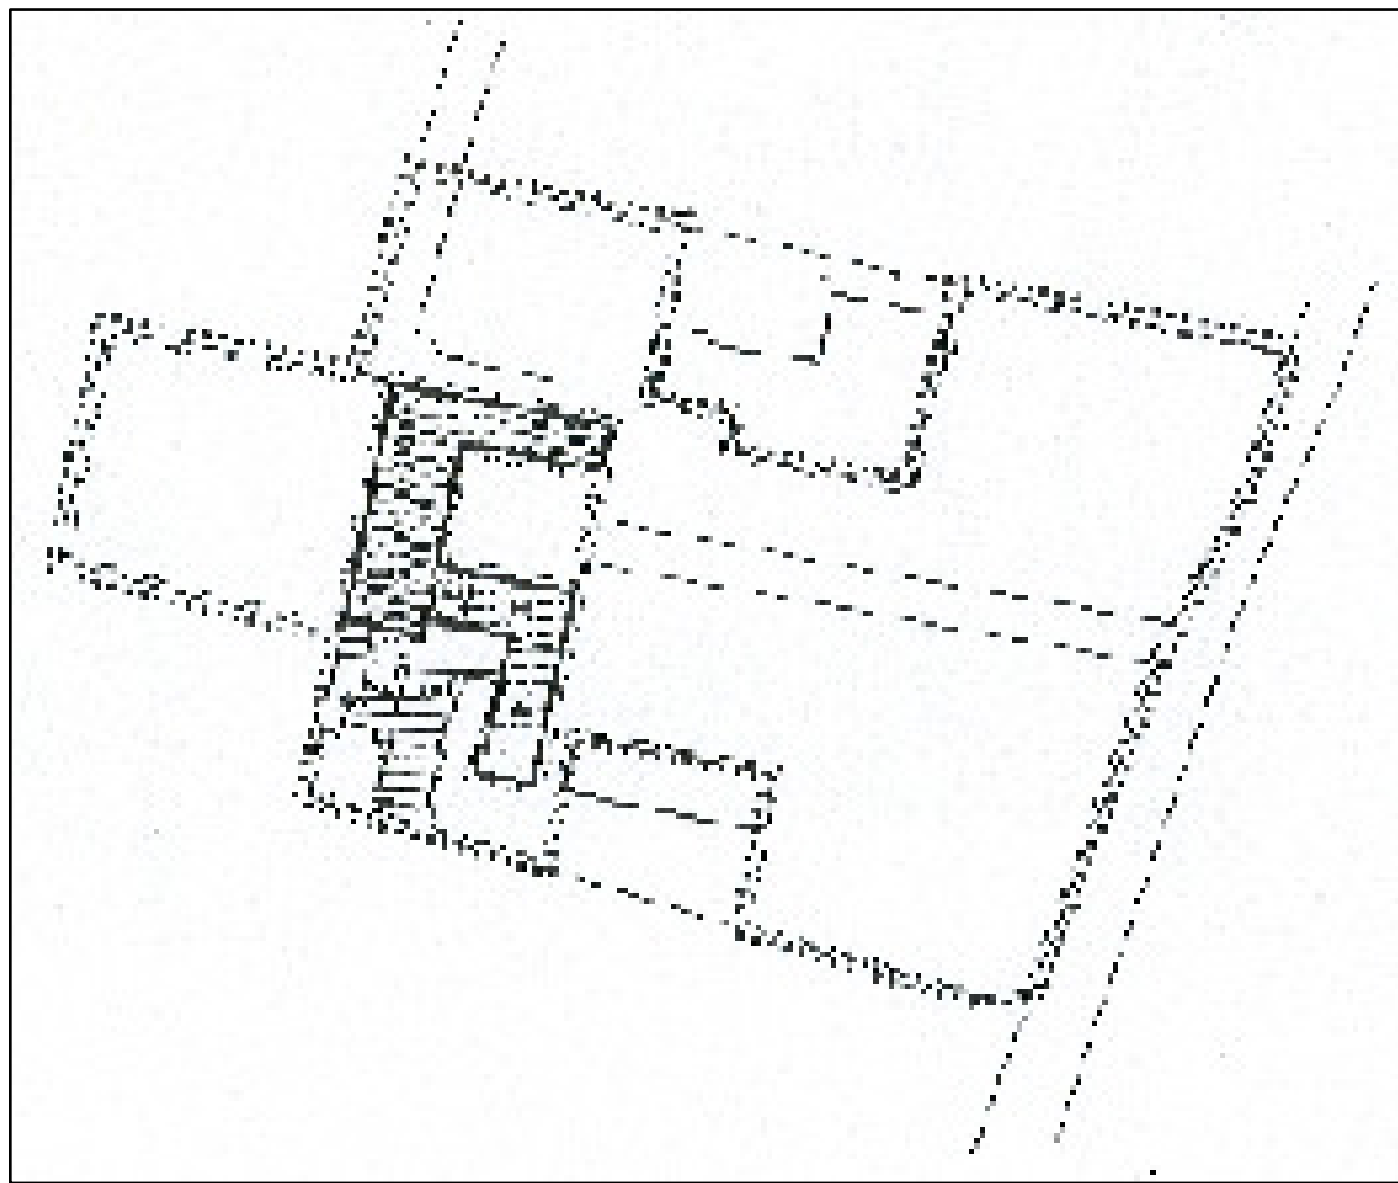
- a3 - abitazioni singole
- ac - abitazioni collettive
- - - - - abitazioni accessorie alla residenza
- f - attività industriali
- c - attività commerciali e pubblici esercizi
- p - attrezzature pubbliche e servizi sociali

Unità edilizia	Categoria d'intervento	Destinazione d'uso	Prescrizioni particolari
1	A1	a3 + ac - p	
2	A2	a3 + ac - p	
3	A2	a3 + ac - p	
4	A3	a3 + ac - p	
5	A3 - D	-	
6	A3 - D	-	

Schema di progetto

PALAZZO DITTENORA (A198)

Fig.2

The image is a black and white architectural floor plan of Palazzo Dittena. The plan shows a central rectangular courtyard or atrium. Surrounding this central space are several rooms of varying sizes. To the left of the central courtyard, there is a long, narrow room, possibly a hallway or a library. To the right, there are more rooms, some of which appear to be larger and more formal. The drawing uses solid lines for walls and dashed lines for openings or less defined boundaries. The overall layout is symmetrical and organized around the central courtyard.

Shield di Progetto

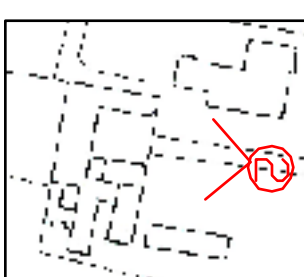
PALAZZO DI TERNORA (A148)

Foglio 3

Planta edifici Scala 1:1000

DATI METRICI

= 1 Sp. 7/20/2000	= 2 Sp. 20/20/2000	= 3 Sp. 44/20/2000
= 4 Sp. 20/20/2000	= 5 Sp. 20/20/2000	= 6 Sp. 20/20/2000
= 7 Sp. 20/20/2000	= 8 Sp. 20/20/2000	= 9 Sp. 20/20/2000
= 10 Sp. 20/20/2000	= 11 Sp. 20/20/2000	= 12 Sp. 20/20/2000
Scheda Anagrafis		PALAZZO DI TERRACORRA (A1.188)		Pag. 5	
①  		②  			

Scheda Urbanità	PALAZZO DI TERNORA (A148)	Pag. 6
③  	④  