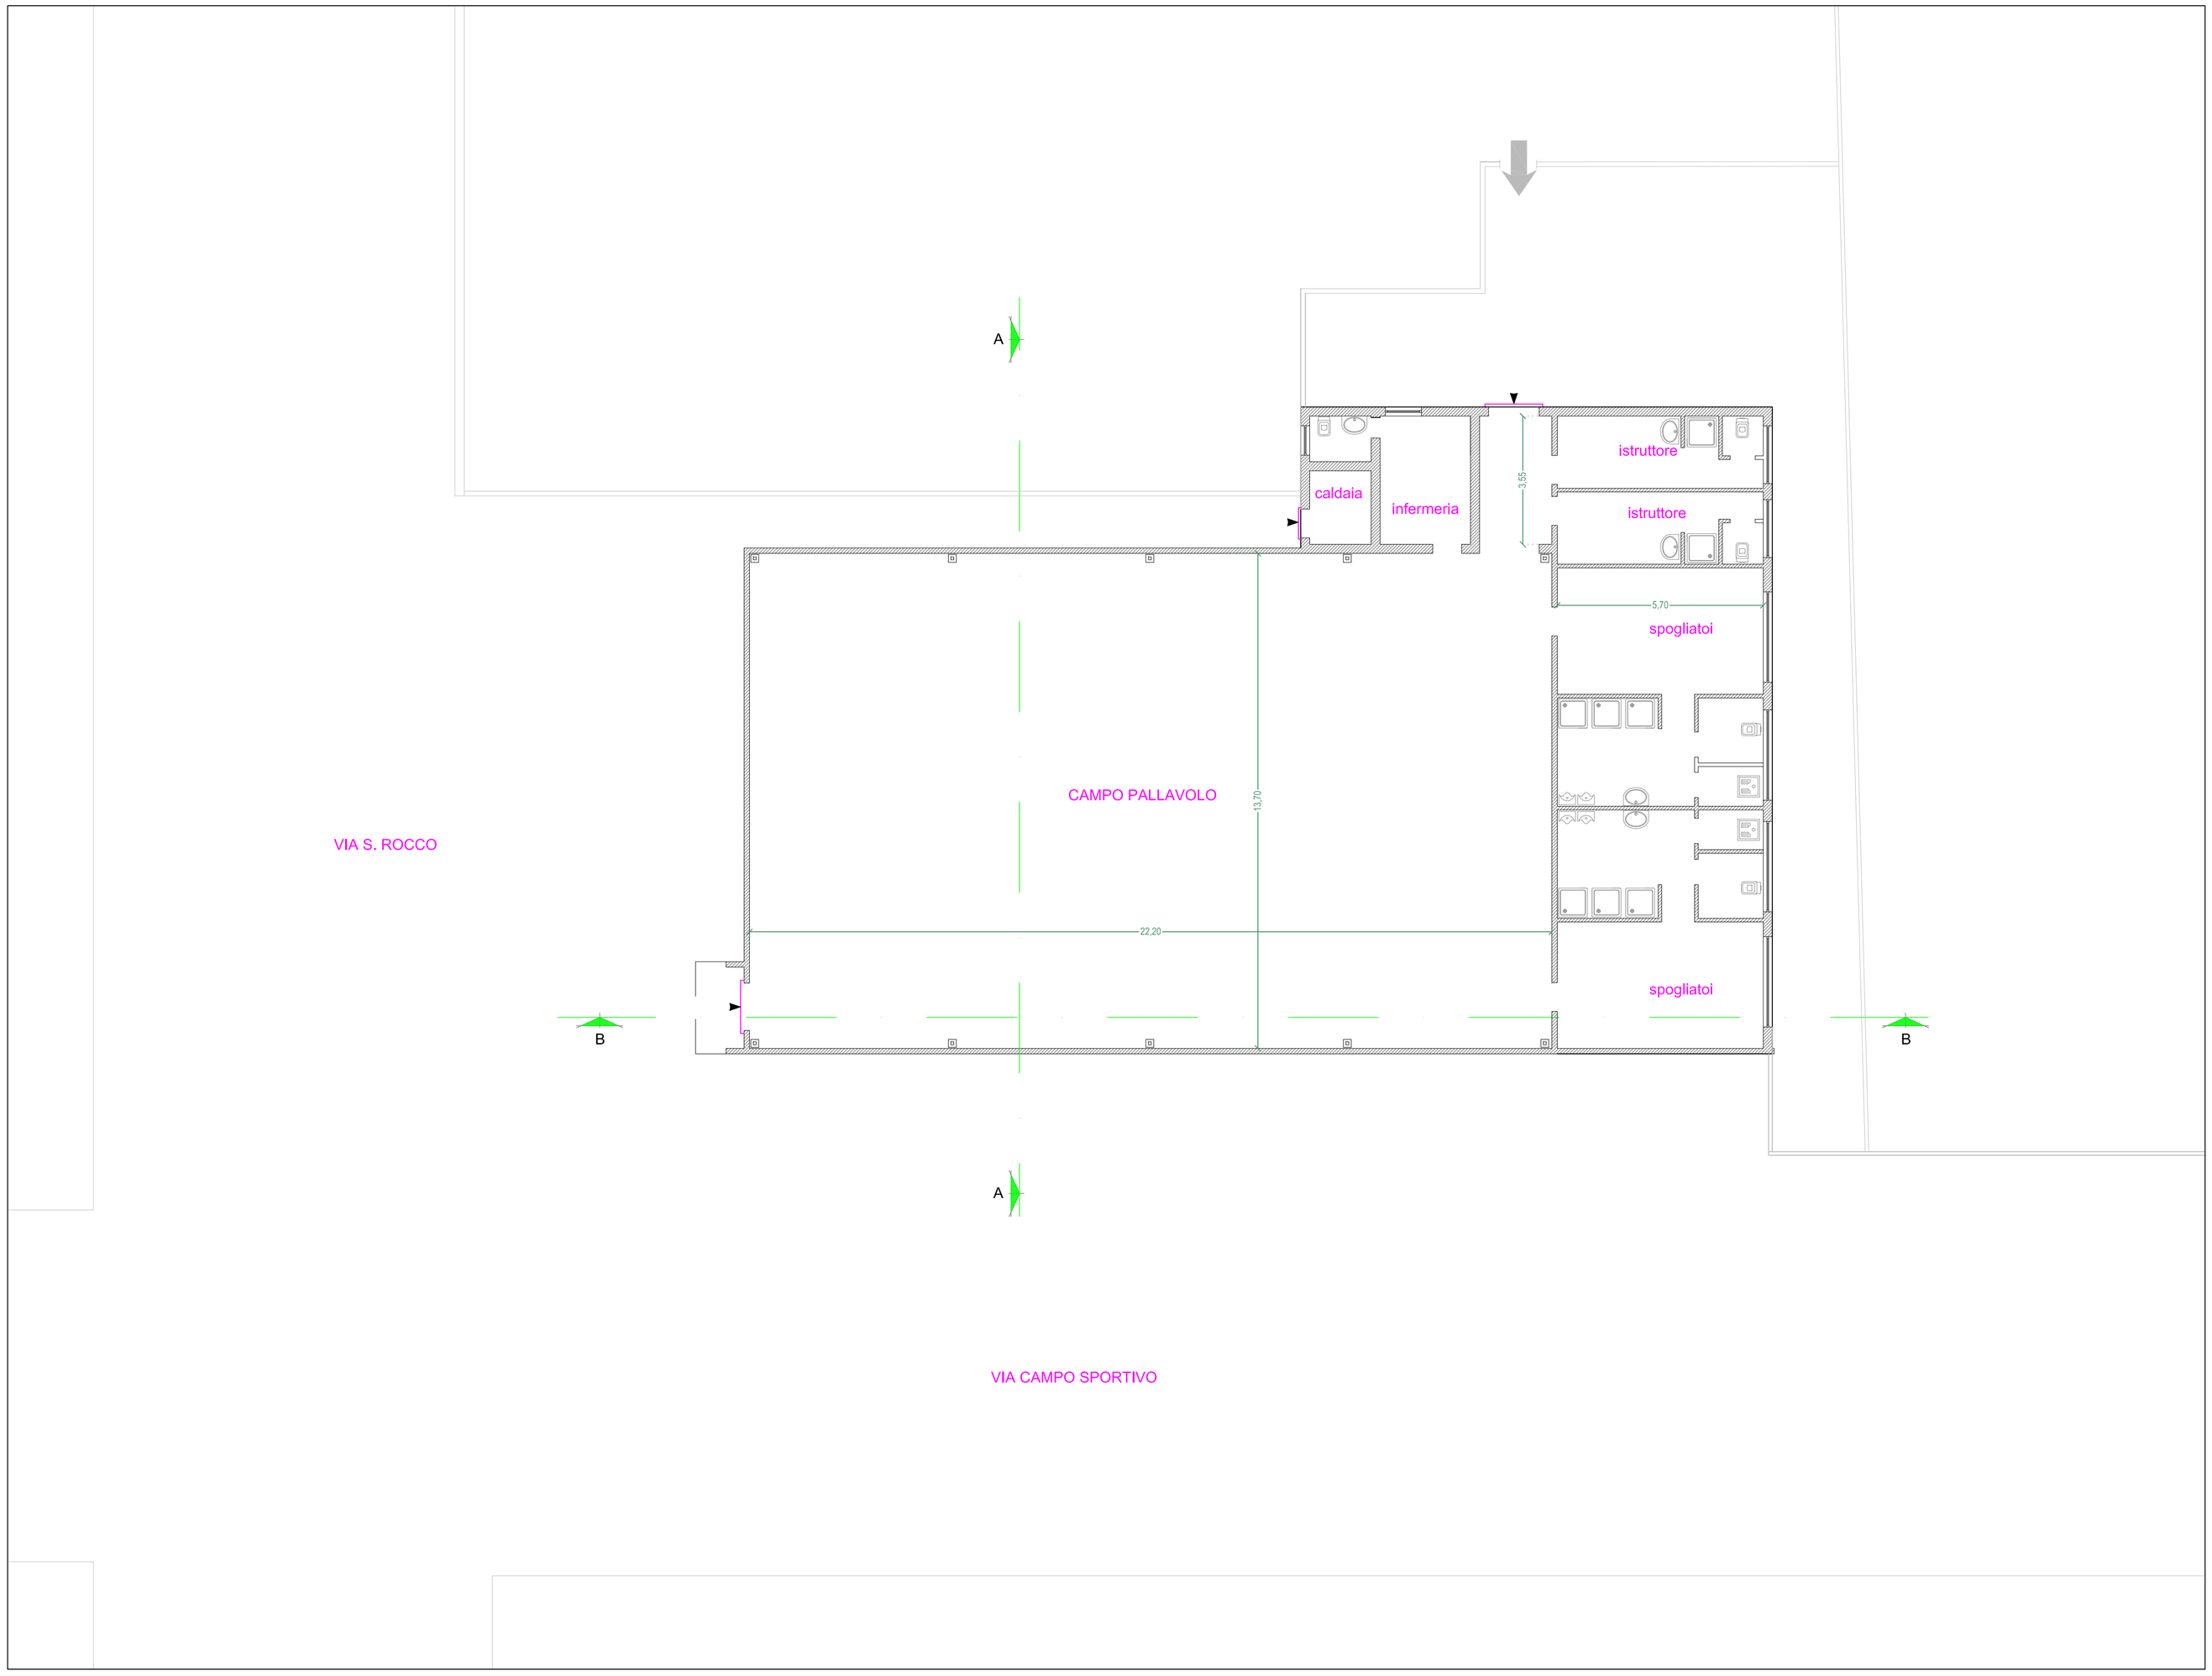

COMUNE
DI
GAZZOLA (PC)

PROGETTO
FATTIBILITA'
TECNICO
ECONOMICA

Progettista:
Arch. TOMMASO
CAENARO

Studio in
Piazza A.Maestri, 3
Parma (PR)
info@greenvolts.it

Progetto:
INTERVENTO DI
EFFICIENZA
ENERGETICA
PALESTRA COMUNALE

TAV 2

Stato di fatto
Pianta piano terra

Scala: 1:100

Data:
Febbraio 2017

Aggiornato: