



Feltro isolante in fibra di vetro
spessore di 14 cm

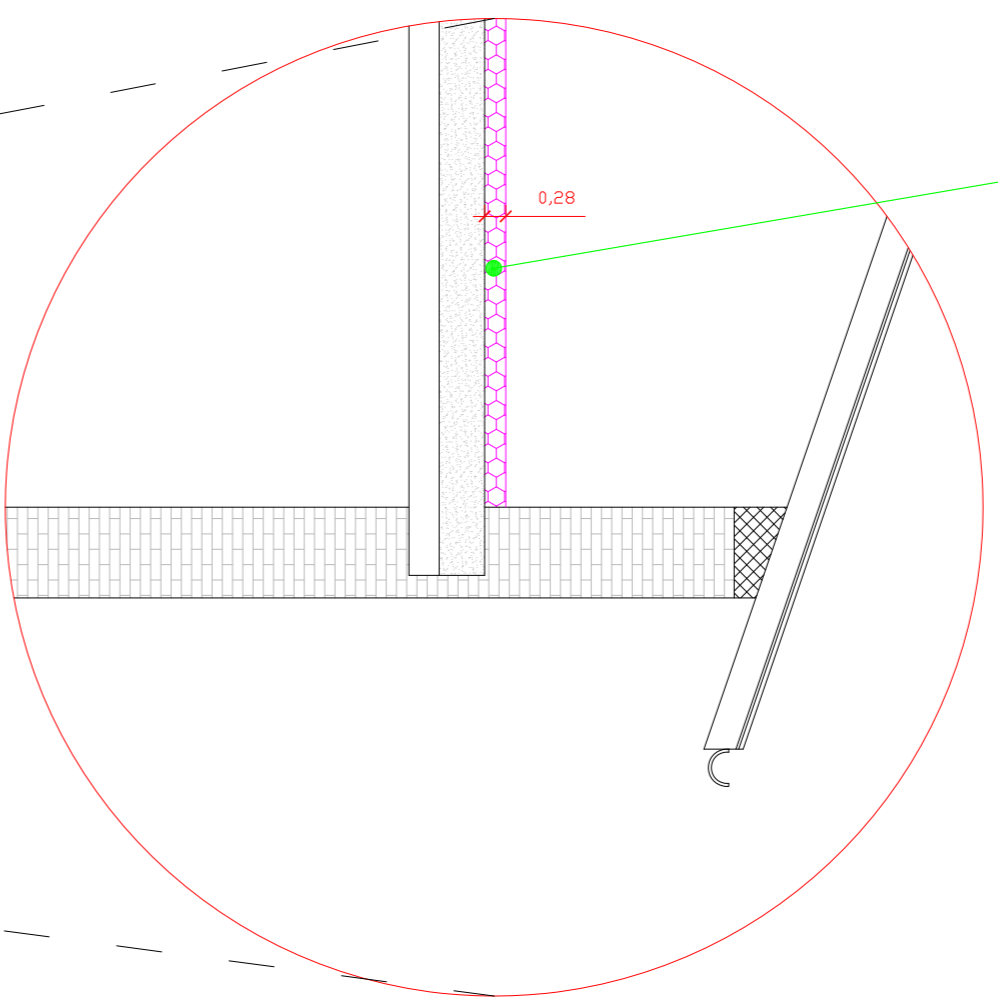


PARTICOLARE - 1:50

Feltro isolante in fibra di vetro
spessore di 14 cm

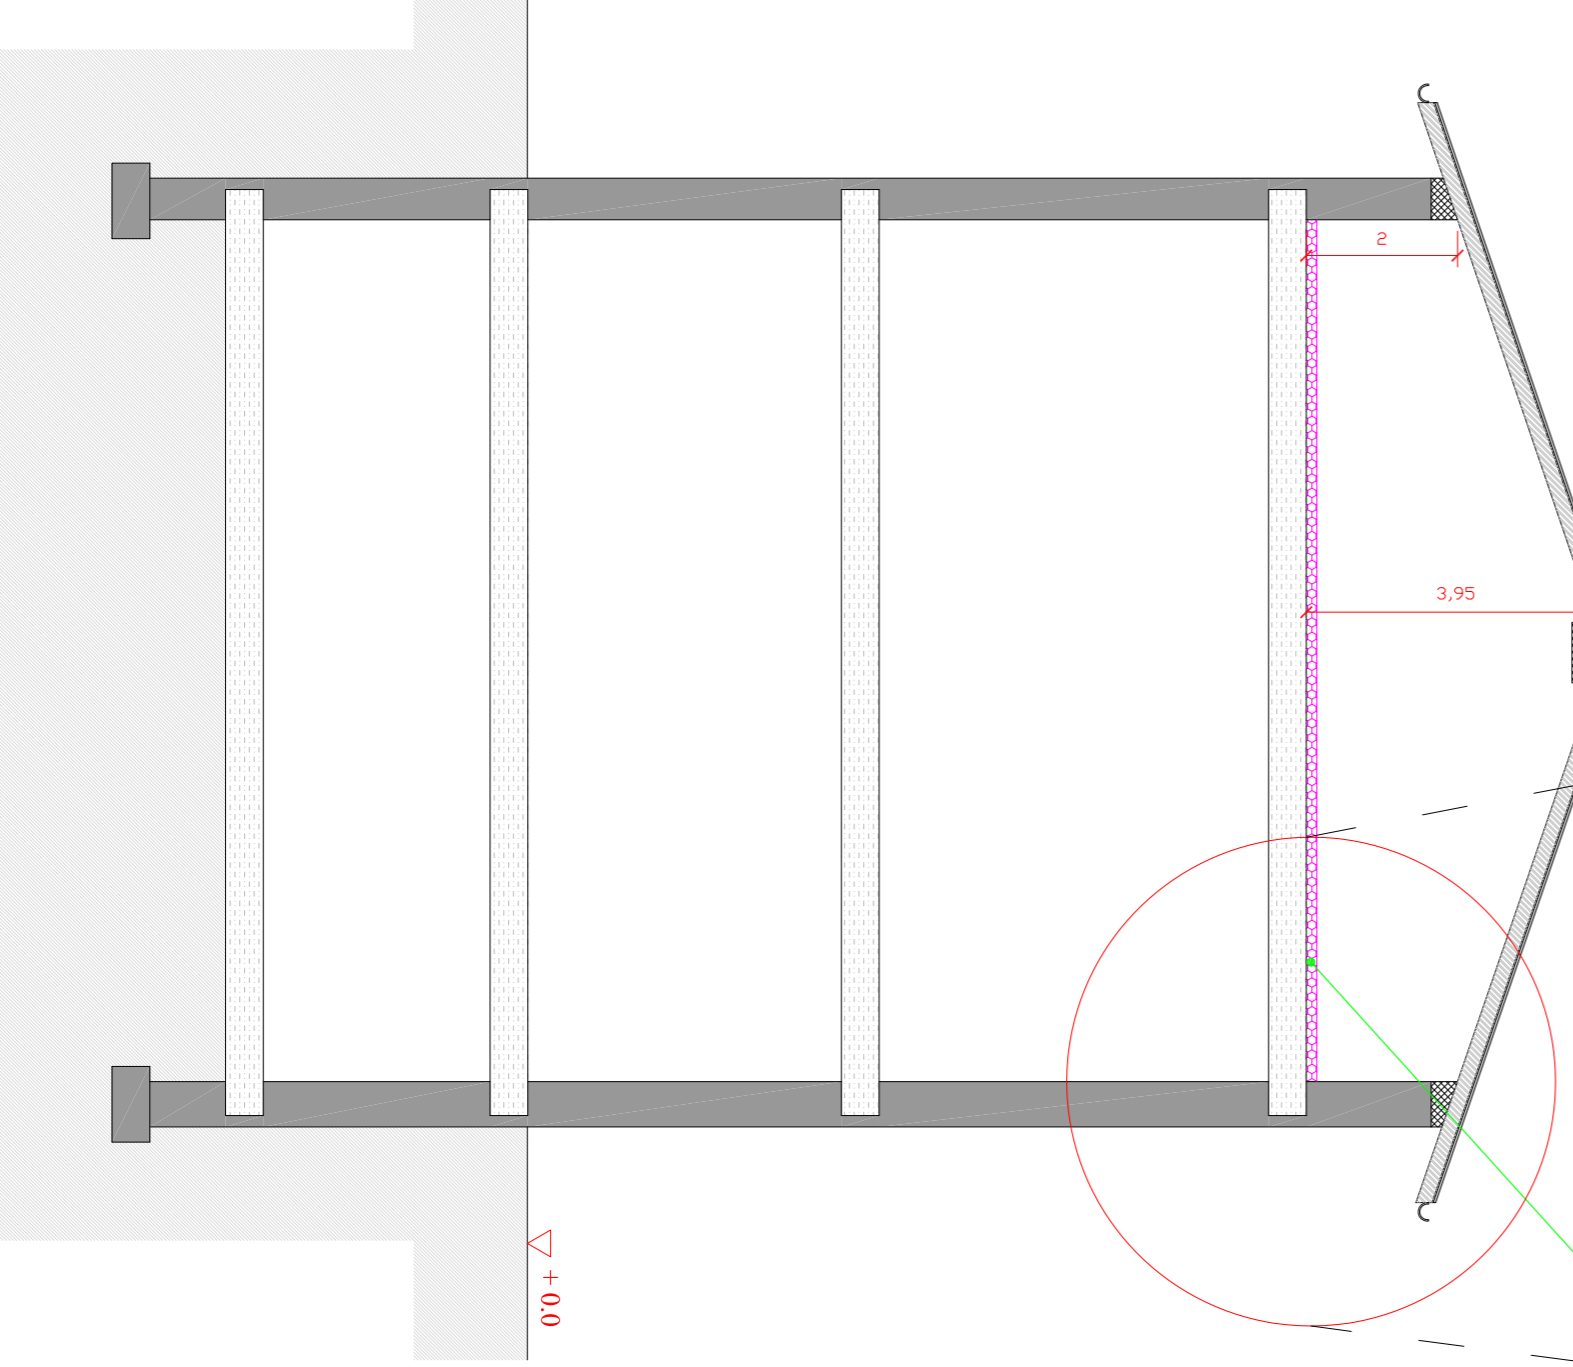

SEZIONE AA

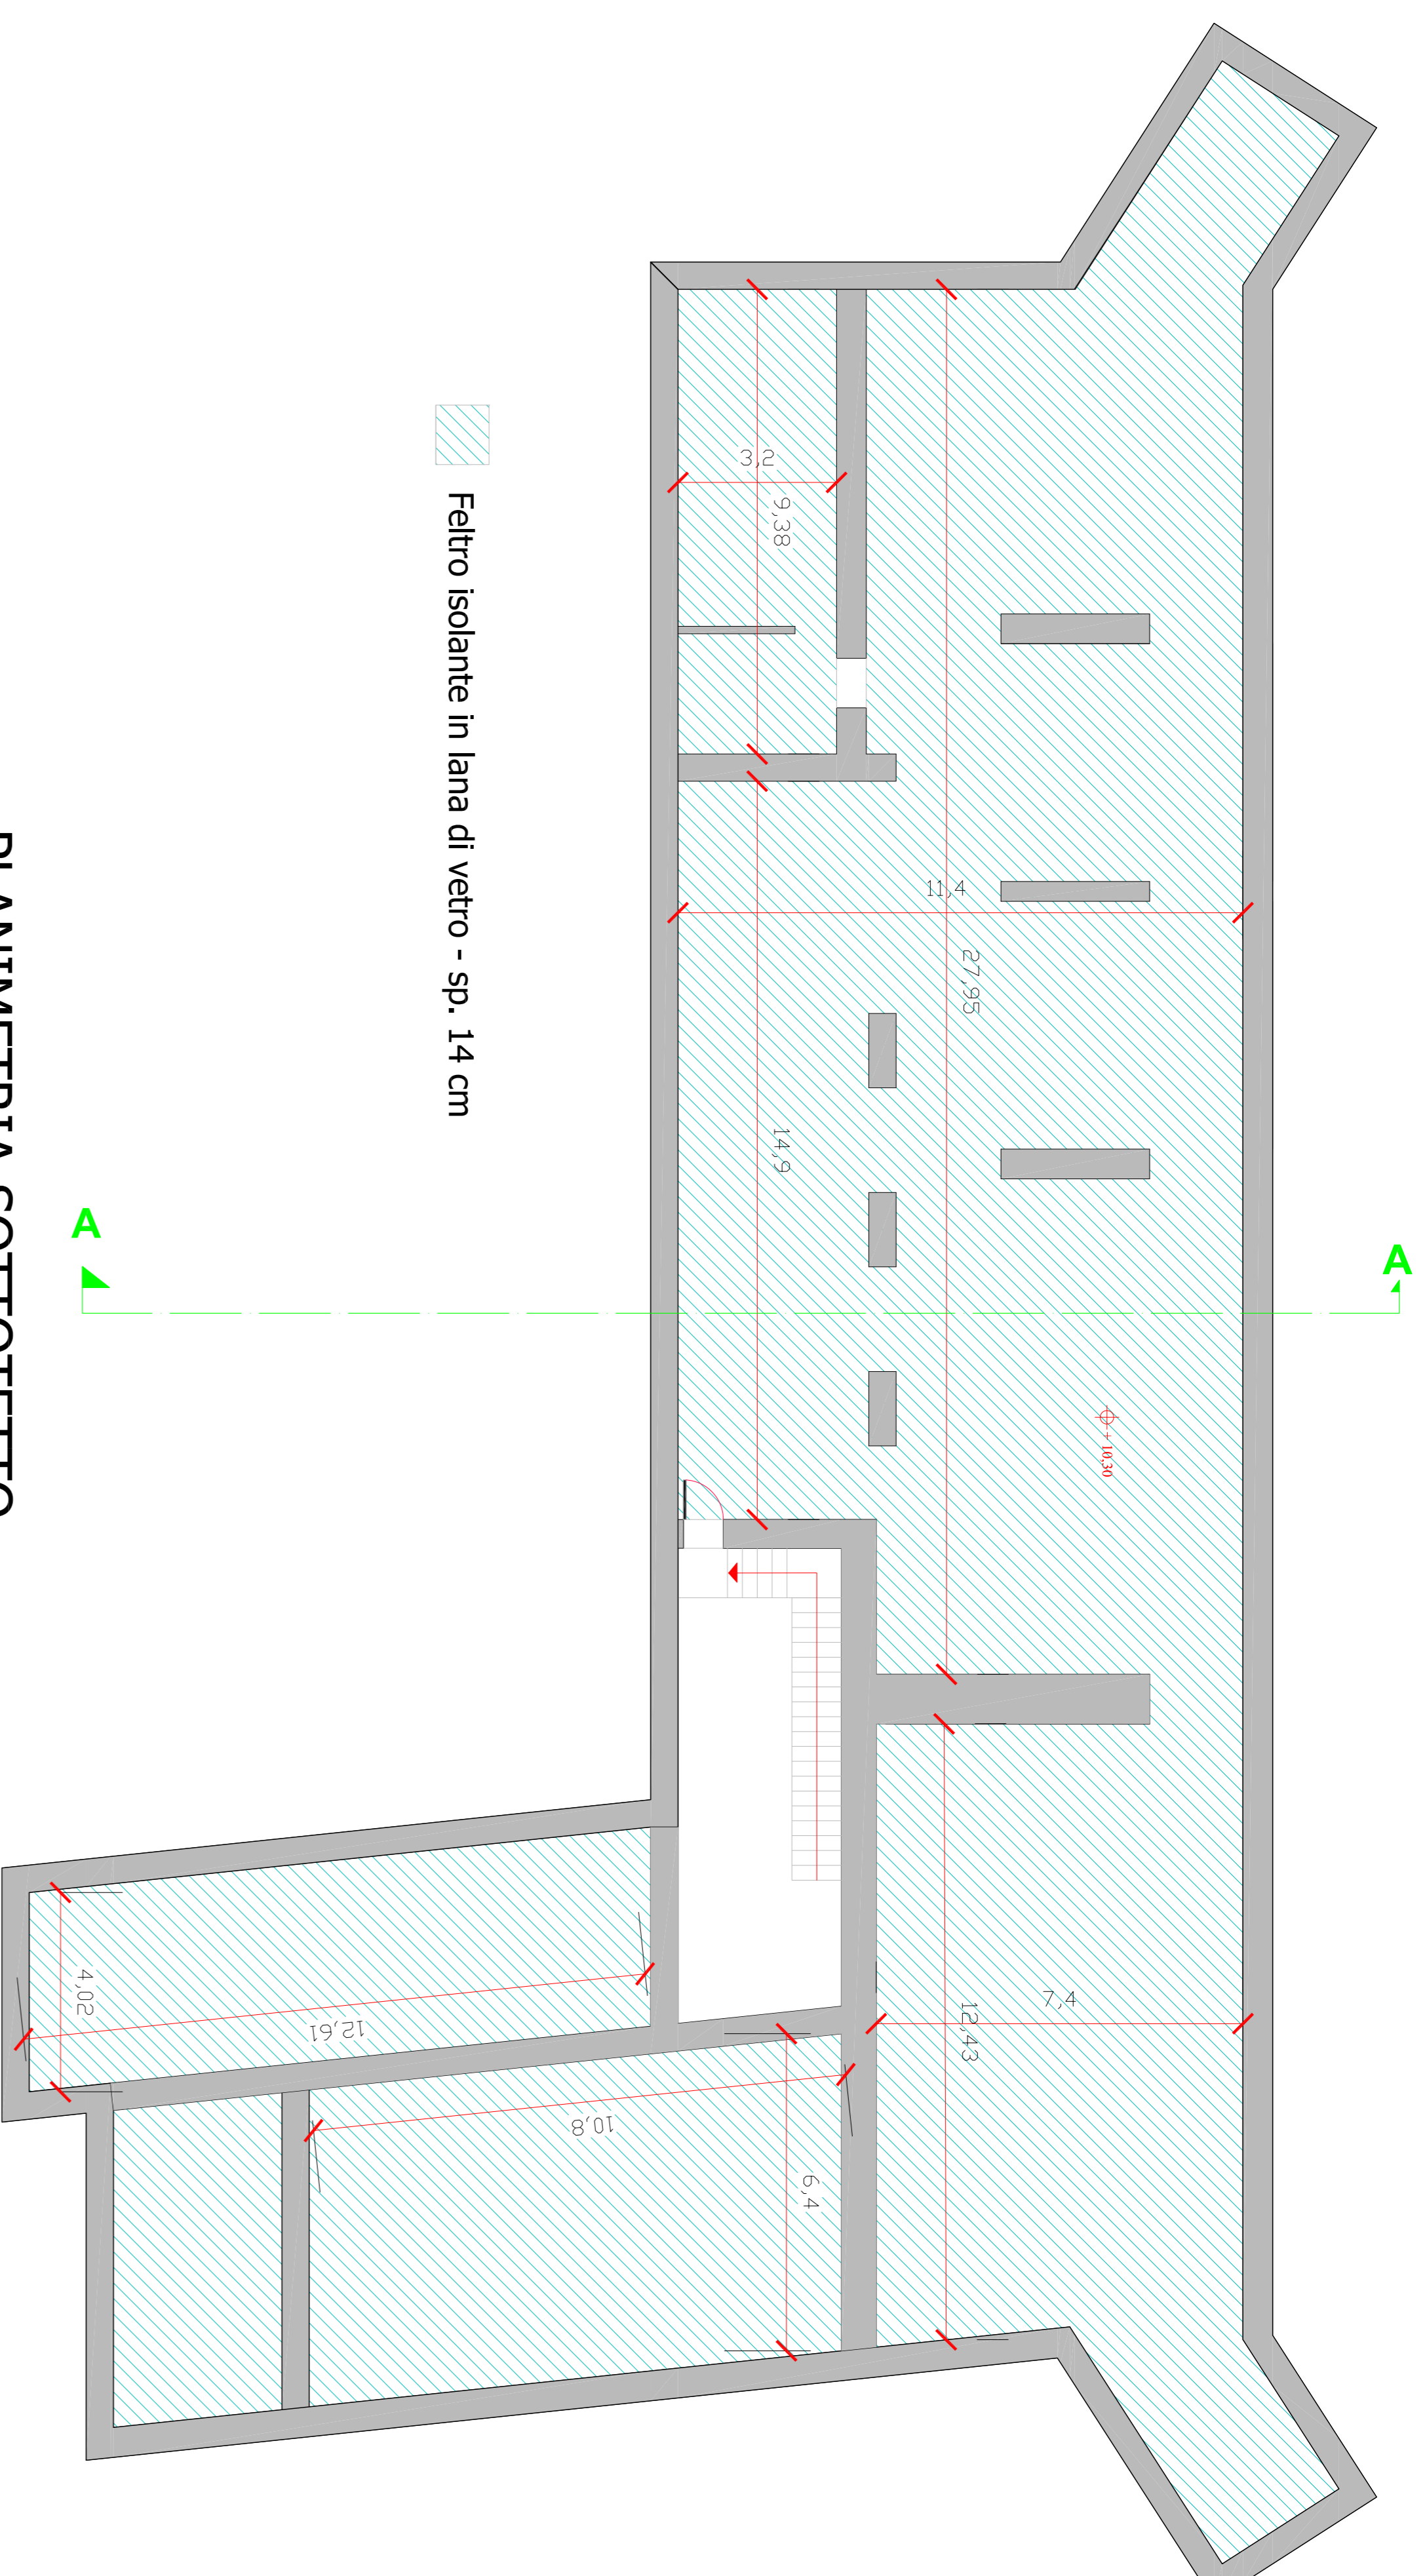

Feltro isolante in lana di vetro - sp. 14 cm

PLANIMETRIA SOTTOTETTO



Arch. Tommaso Caenaro
43123 - Parma
Piazza A. Maestri n.3
t.caenaro@greenvolts.it
tel. 339 1526140

Oggetto

COIBENTAZIONE DEL SOTTOTETTO NON RISCALDATO CON UN FELTRO ISOLANTE IN LANA DI VETRO E SOSTITUZIONE DEL GENERATORE DI CALORE

Edificio

MUNICIPIO

Committente

Comune di Gazzola (PC) - Via Roma n. 1

Fase Progettuale

PROGETTO PRELIMINARE

Scala

1 : 100

Elaborati

Planimetria - Sezione -Particolare

Tavola

2