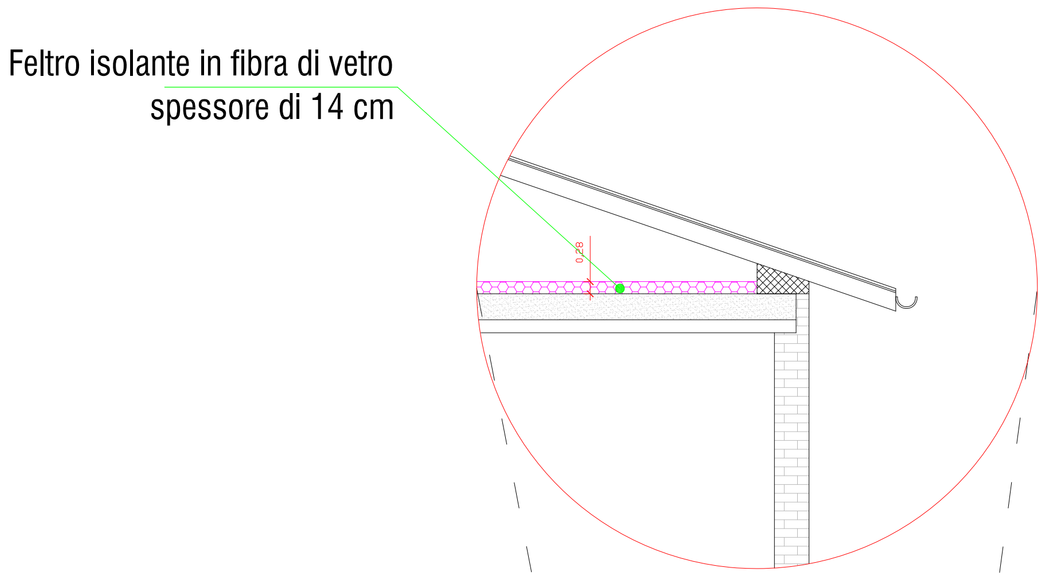

PARTICOLARE 1:50

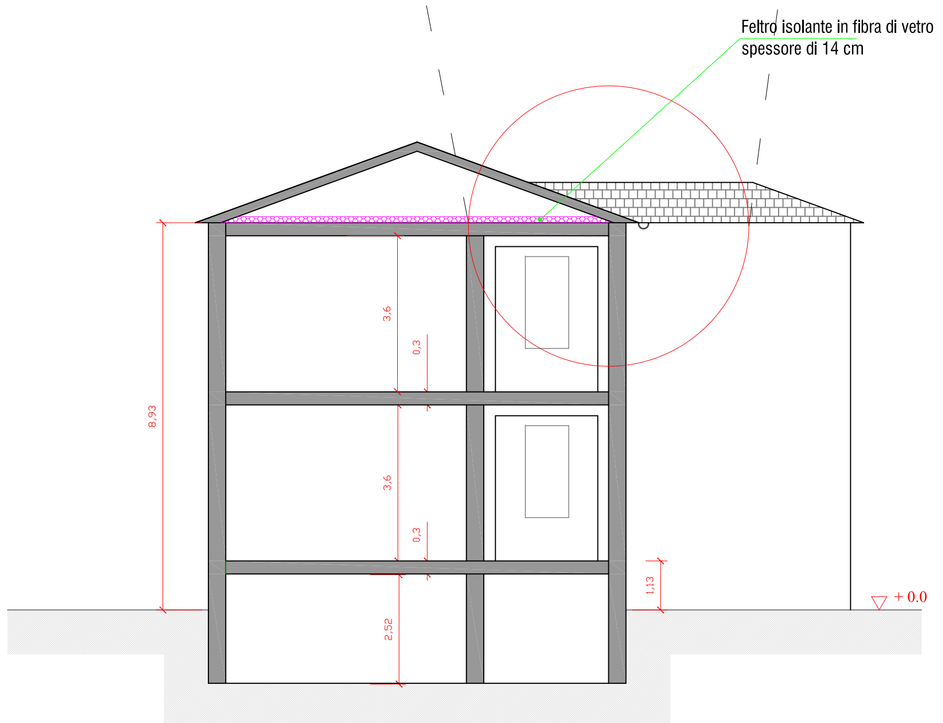

SEZIONE AA

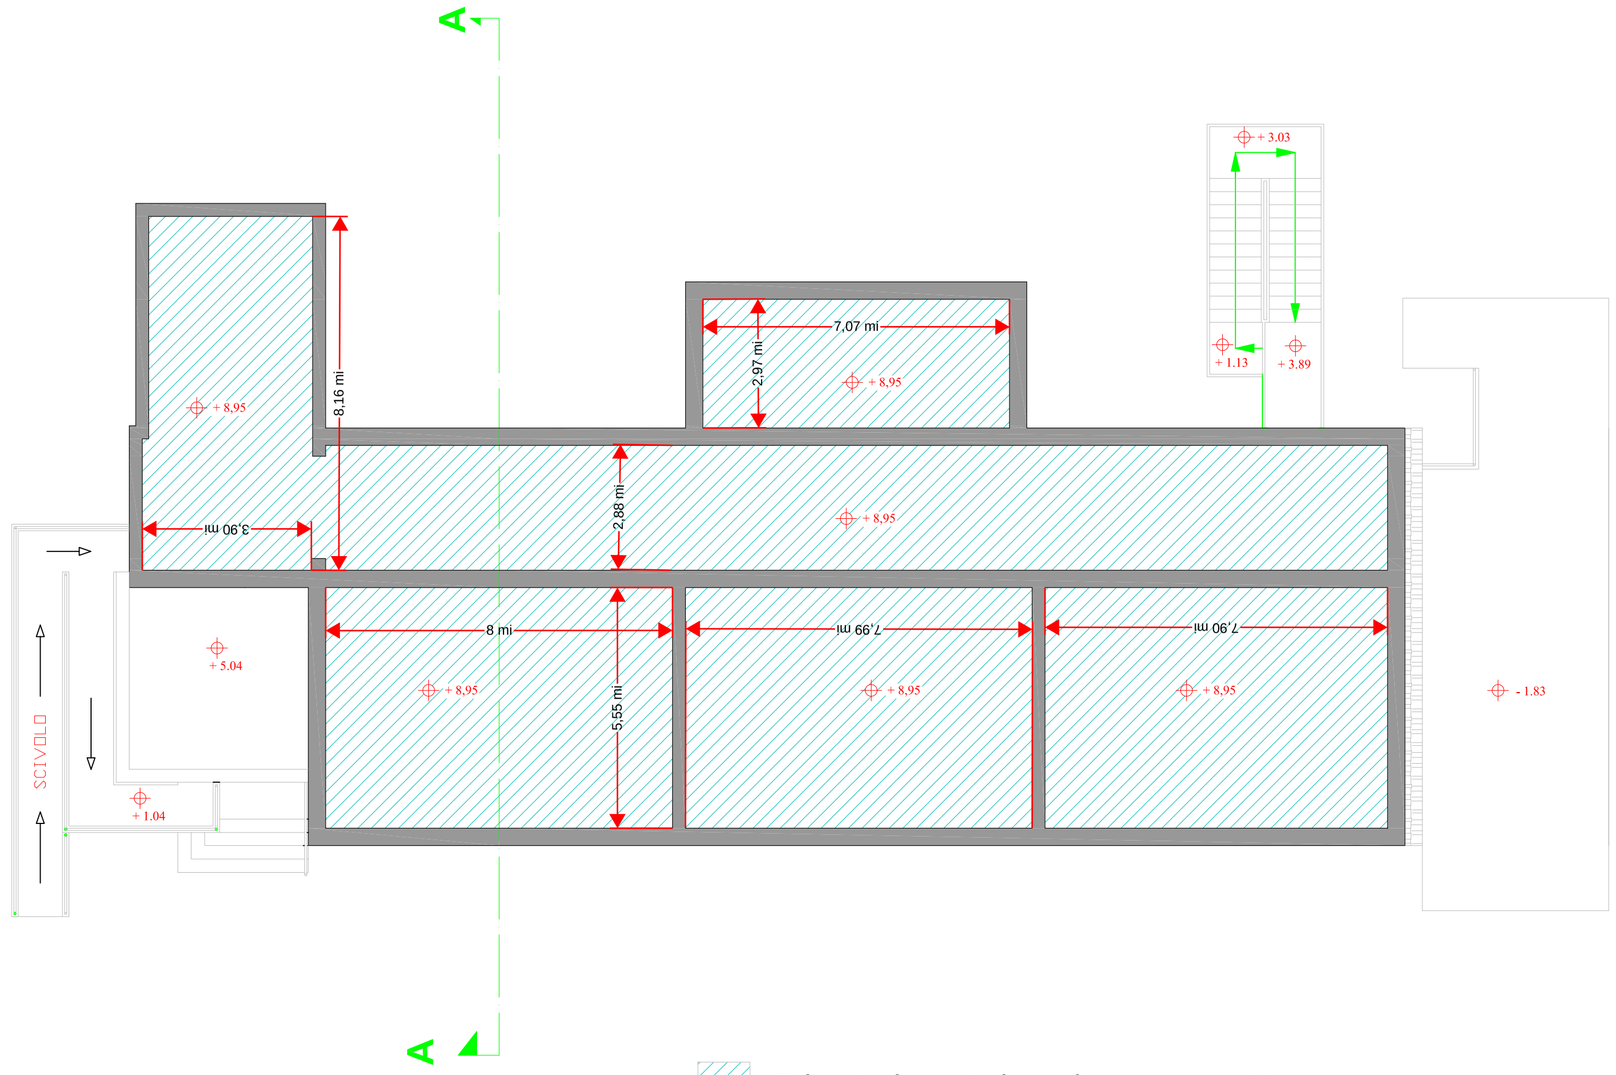

Feltro isolante in lana di vetro - sp. 14 cm

PLANIMETRIA SOTTOTETTO

greenvolts
GREEN PEOPLE FOR GREEN CITIES

Arch. Tommaso Caenaro
43123 - Parma
Piazza A. Maestri n.3
t.caenaro@greenvolts.it
tel. 339 1526140

Oggetto

COIBENTAZIONE DEL SOTTOTETTO NON RISCALDATO CON UN FELTRO ISOLANTE IN LANA DI VETRO E SOSTITUZIONE DEL GENERATORE DI CALORE

Edificio

SCUOLA ELEMENTARE

Committente

Comune di Gazzola (PC) - Via Roma n. 1

Fase Progettuale

PROGETTO PRELIMINARE

Scala	Elaborati	Tavola
1:100	Piante - Sezione -Particolari	2