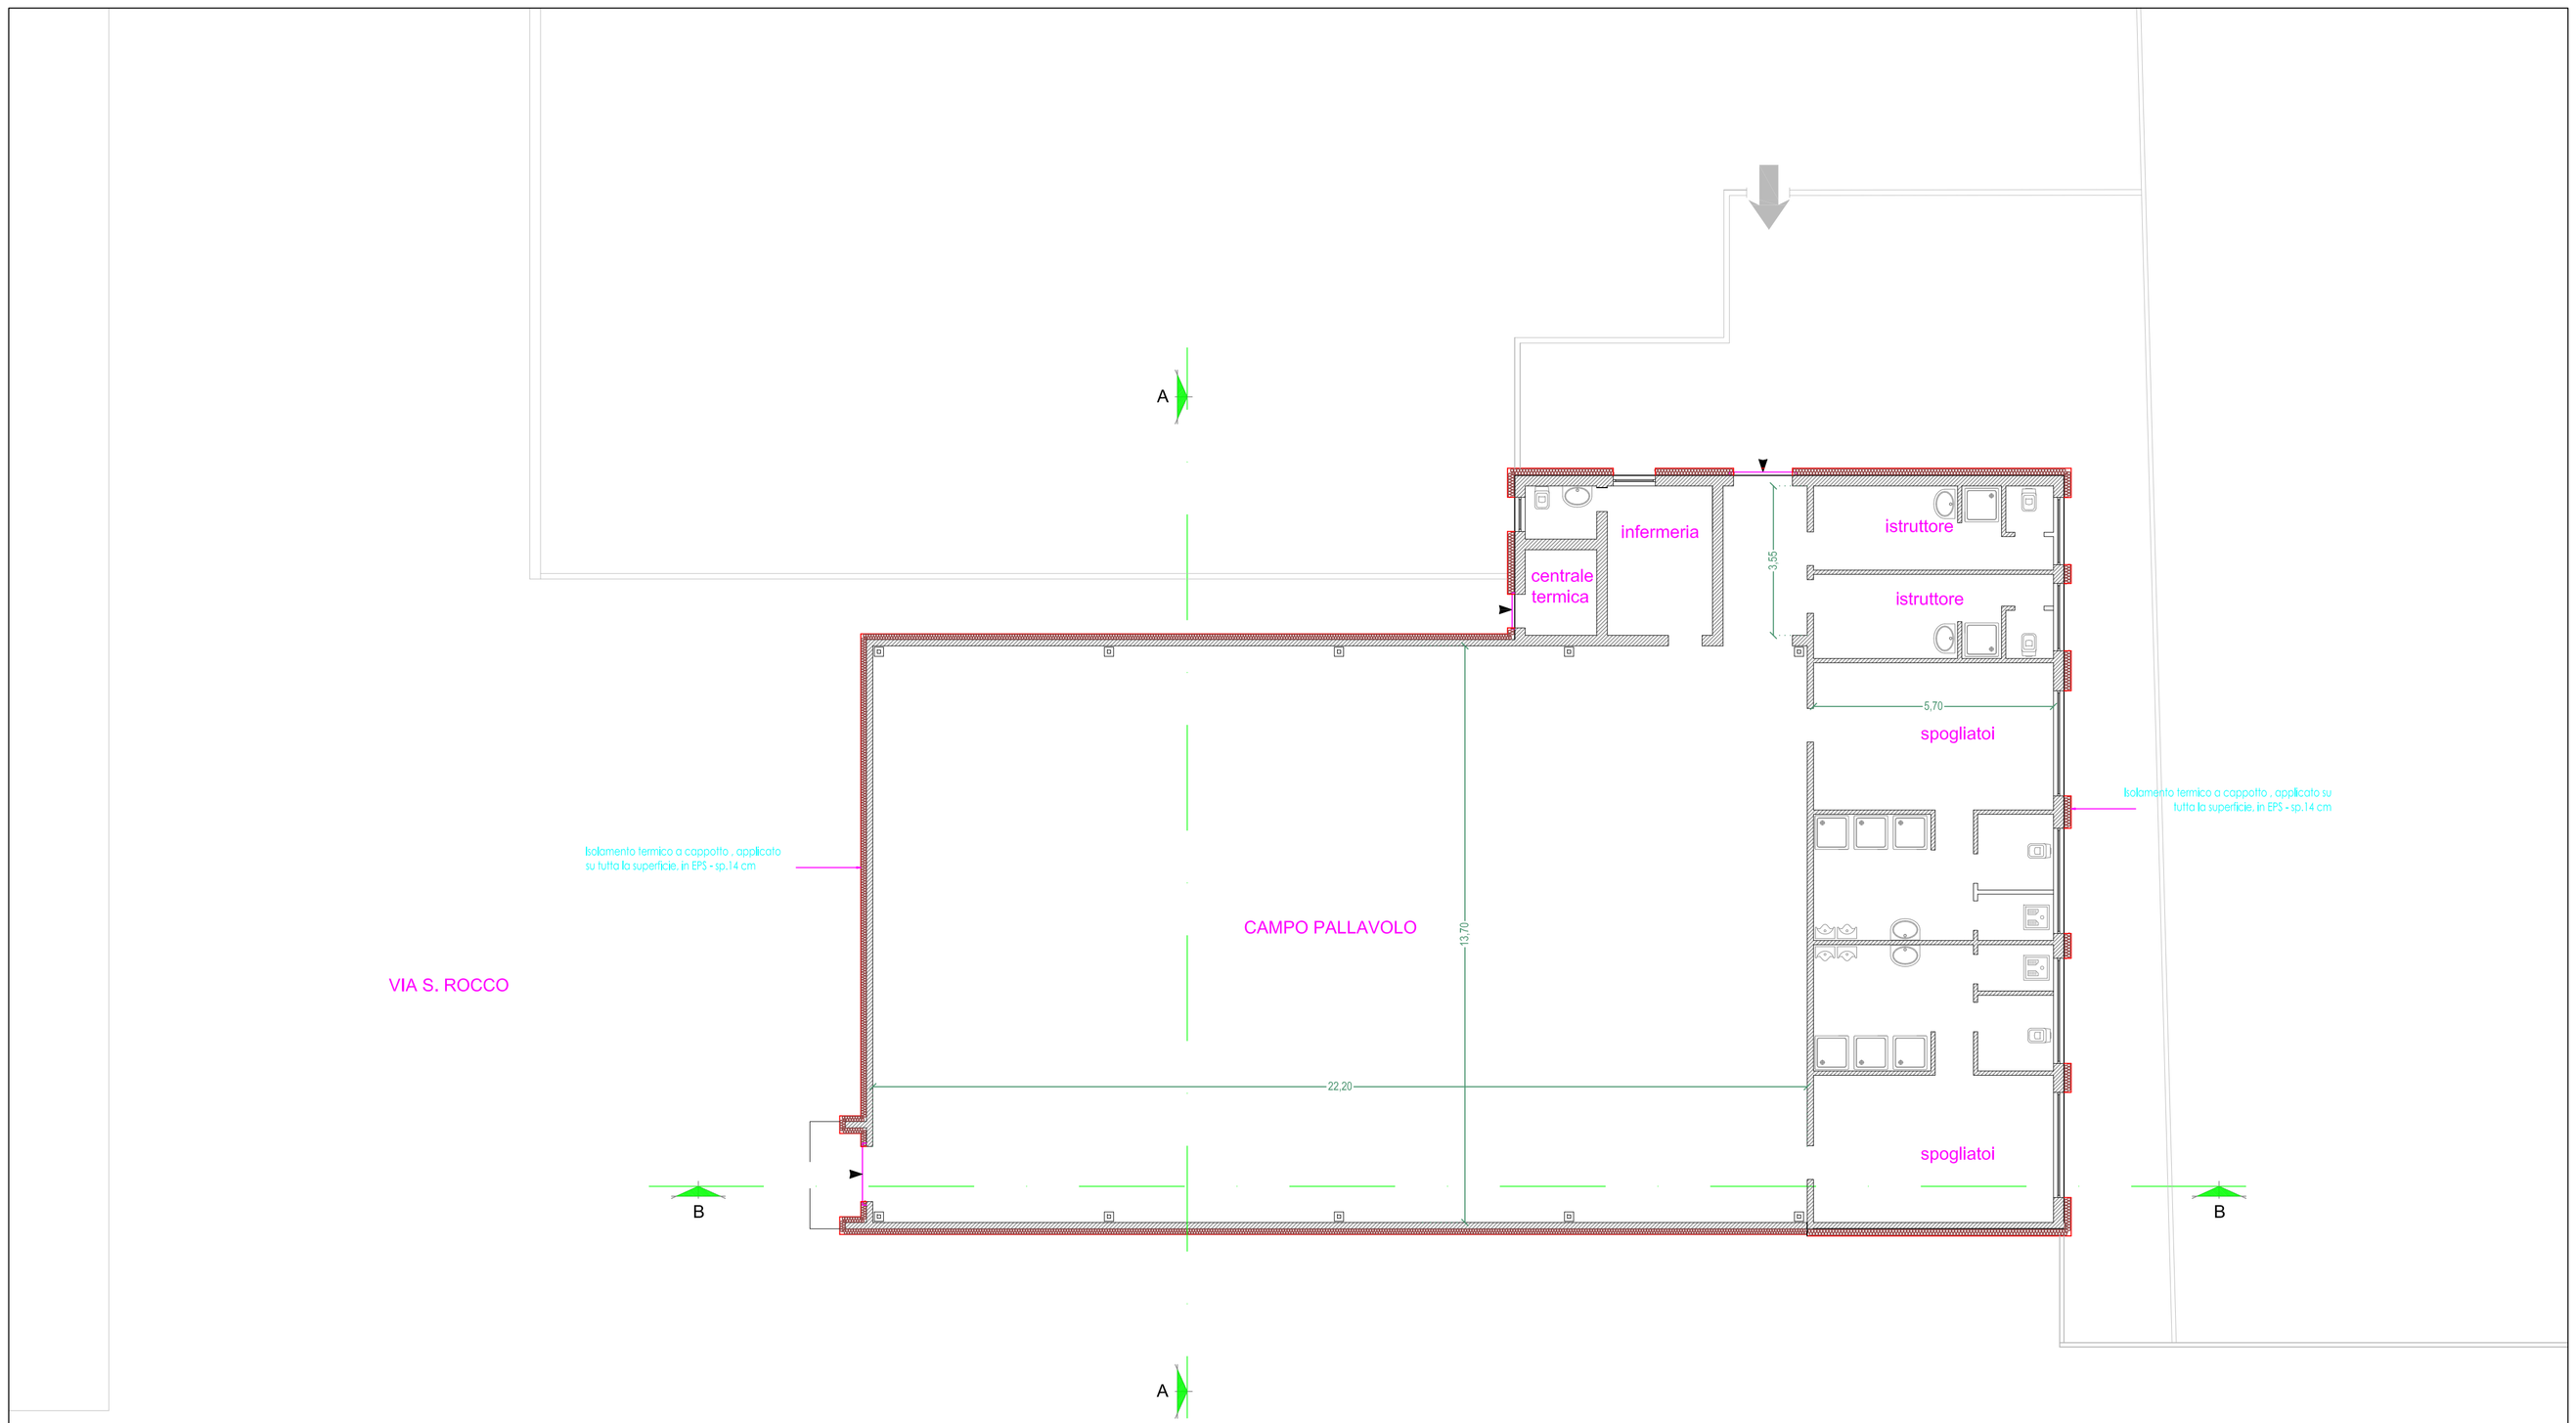

pogliatoi lato ovest

COMUNE
DI
GAZZOLA (PC)

Progetto di fattibilità tecnico ed economico

Progettista:
Arch. TOMMASO CAENARO

Studio in
Piazza A.Maestri, 3
Parma (PR)
info@greenvolts.it

Progetto:
INTERVENTO DI EFFICIENZA ENERGETICA PALESTRA COMUNALE

TAV 6

Progetto
piano terra

Scala: 1:100

Data:
Febbraio 2017

Aggiornato: