


ASILO NIDO "G.ROSSI" - PIANO TERRENO
STATO DI FATTO

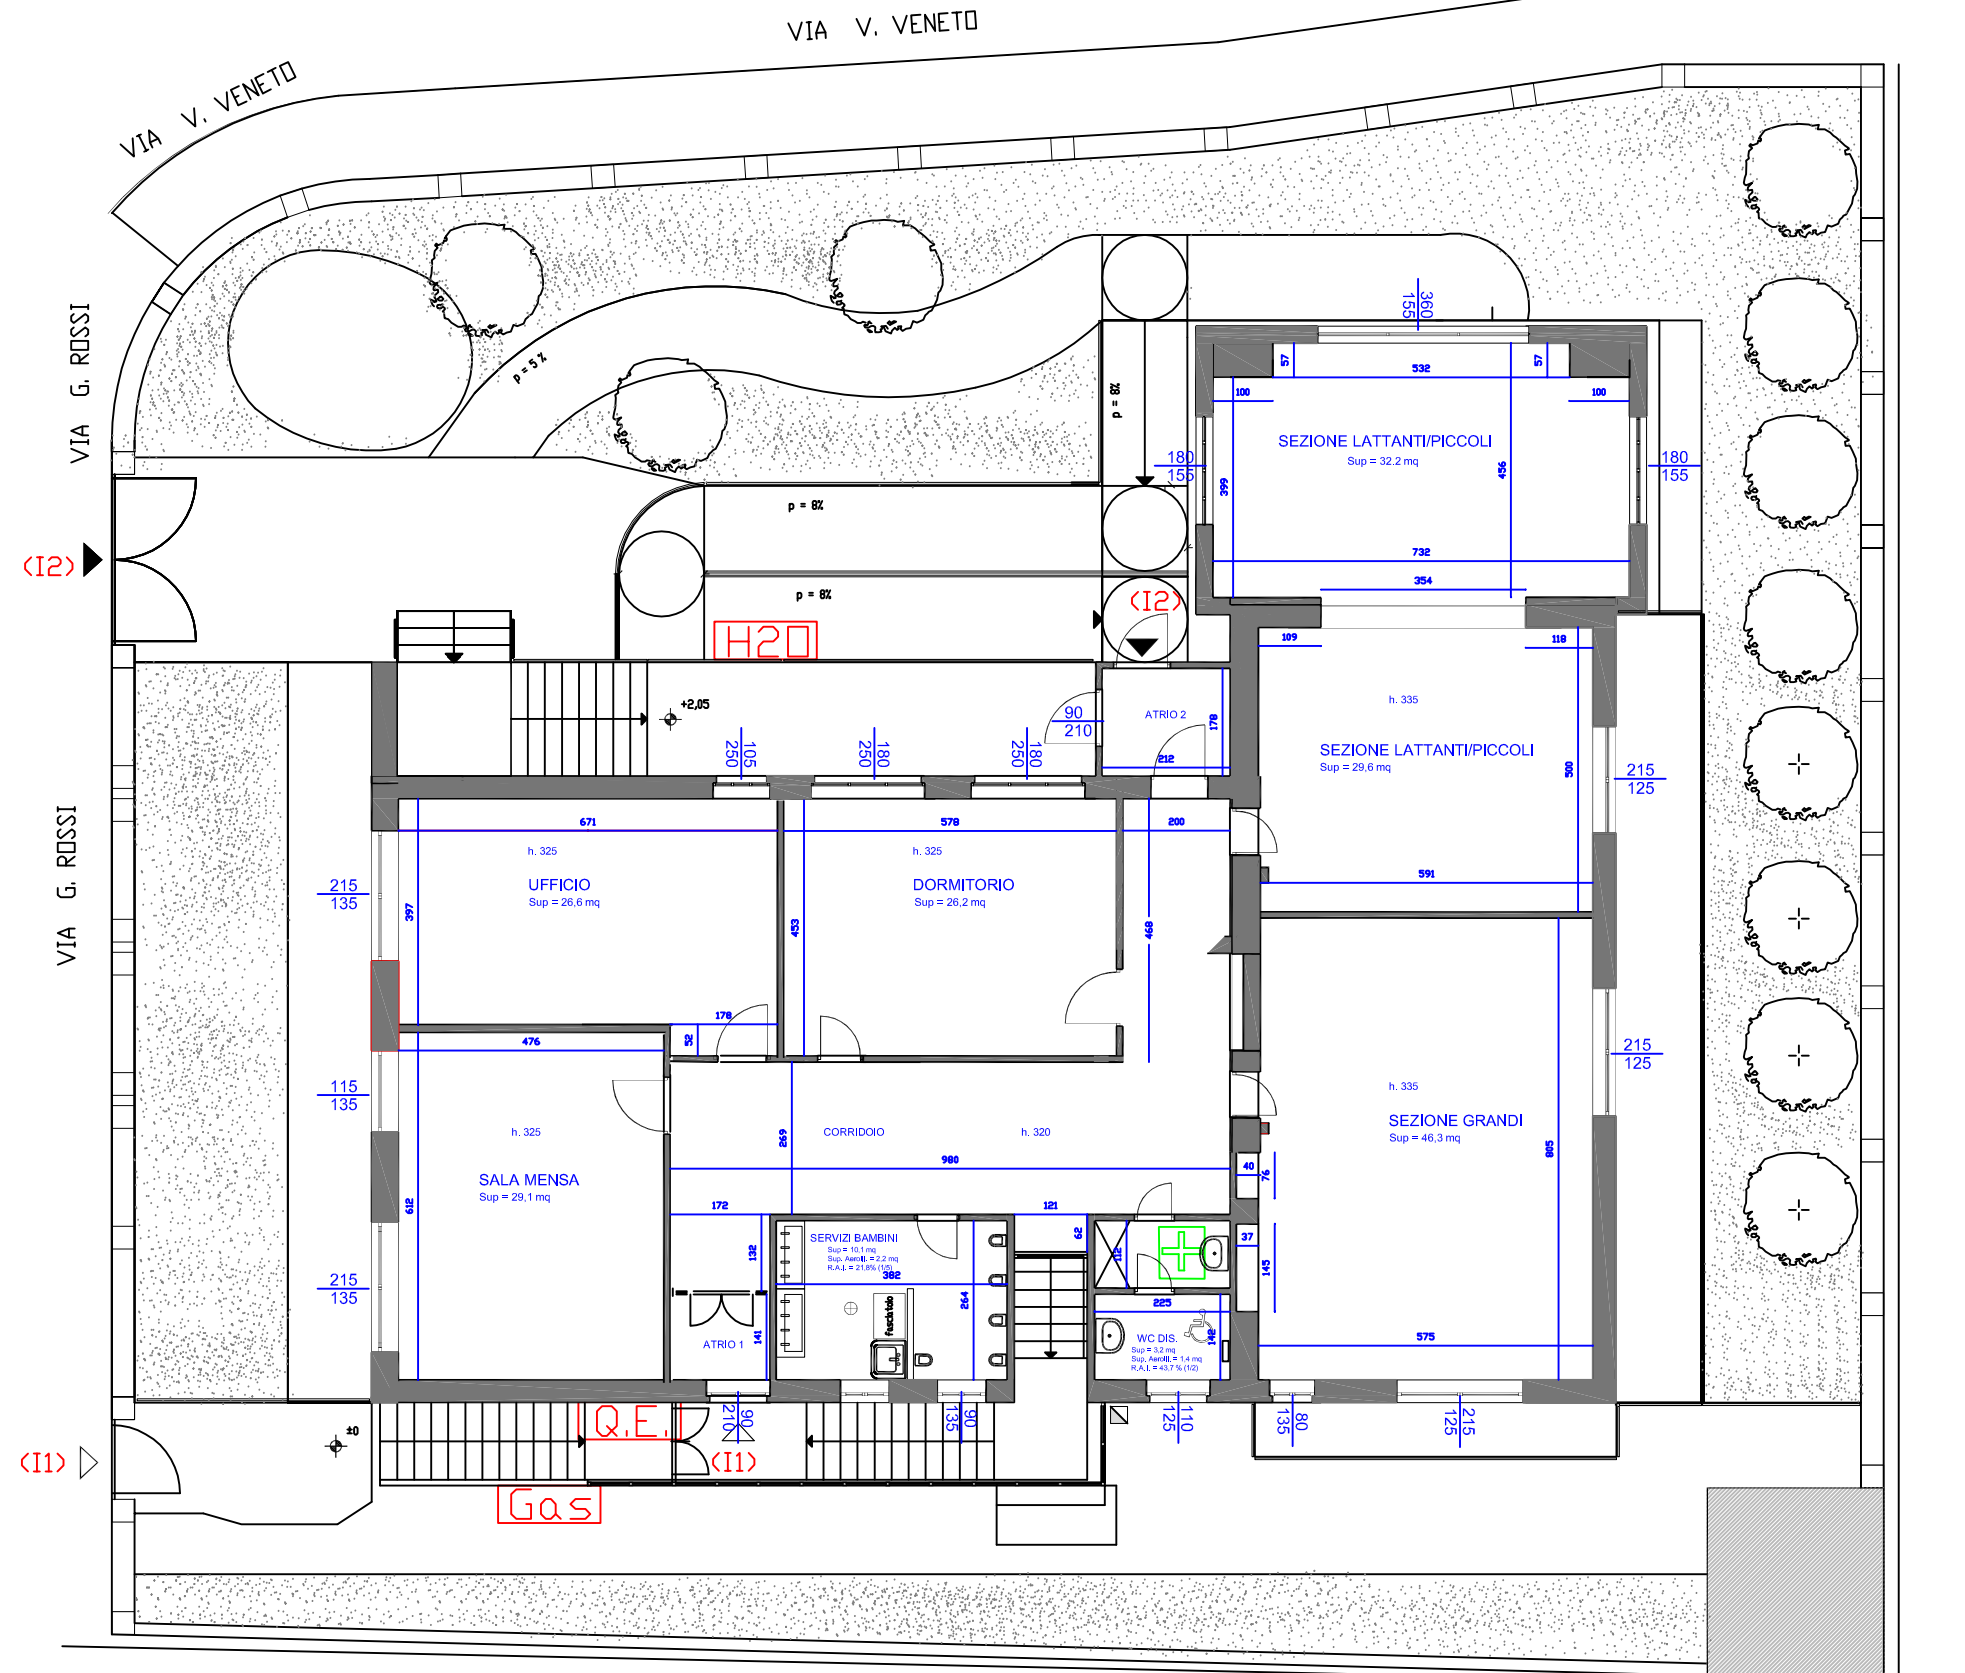

COMMITTENTE COMUNE DI PONTE DELL'OLIO Nido d'infanzia comunale - Via G. Rossi - Ponte dell'Ollo (PC)	
TITOLO OPERE DI LUCIDATURA PAVIMENTI TINTEGGIATURA PARETI E REALIZZAZIONE LOC.FASCIATOIO	Tavola 1
	Stato di fatto
SCALA	1:100
REV. 1	DATA 17/07/17