


**Agenzia del Territorio
CATASTO FABBRICATI
Ufficio Provinciale di
Piacenza**

Dichiarazione protocollo n. _____ del _____
Planimetria di u.i.u. in Comune di Ponte Dell'olio
Via V. Veneto. _____ civ. 145


Identificativi Catastali:
Sezione:
Foglio: 10
Particella: 179
Subalterno: 19

Compilata da:
Capellini Fabio *Collegio Geometri*
Iscritto alla *Sezione di Piacenza*
Geometri
Prov. Piacenza *CAPELLINI FABIO* n. 1425

Scheda n. 1 Scala 1:200

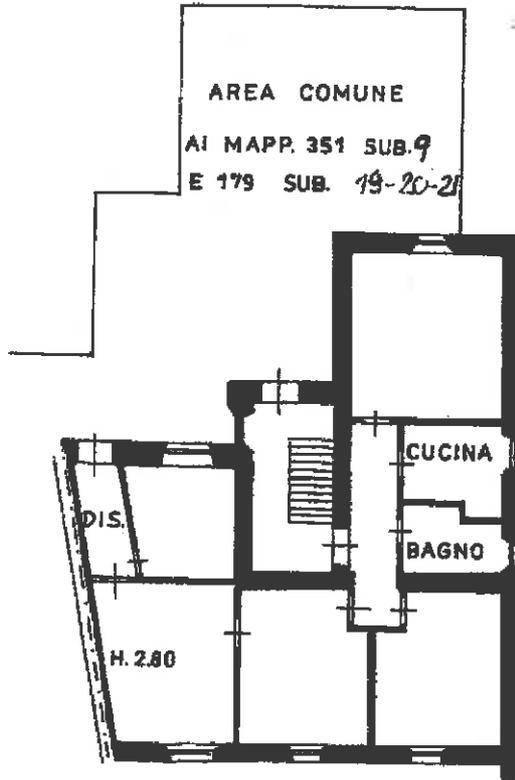

PIANO TERRA

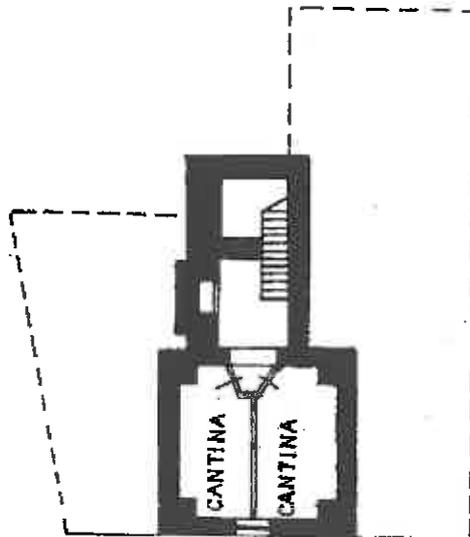

PIANO SEMINTERRATO

ORIENTAMENTO



**Agenzia del Territorio
CATASTO FABBRICATI
Ufficio Provinciale di
Piacenza**


Dichiarazione protocollo n. _____ del _____
Planimetria di u.i.u. in Comune di Ponte Dell'olio
Via V. Veneto

civ. 145


Identificativi Catastali:
Sezione:
Foglio: 10
Particella: 179
Subalterno: 20

Compilata da ~~Colloca~~ Geometri
Capellini Fabio
della Provincia di Piacenza
Iscritto all'Albo: 1425
Geometri **CAPELLINI FABIO**
Prov. Piacenza N. 1425

Scheda n. 1 Scala 1:200

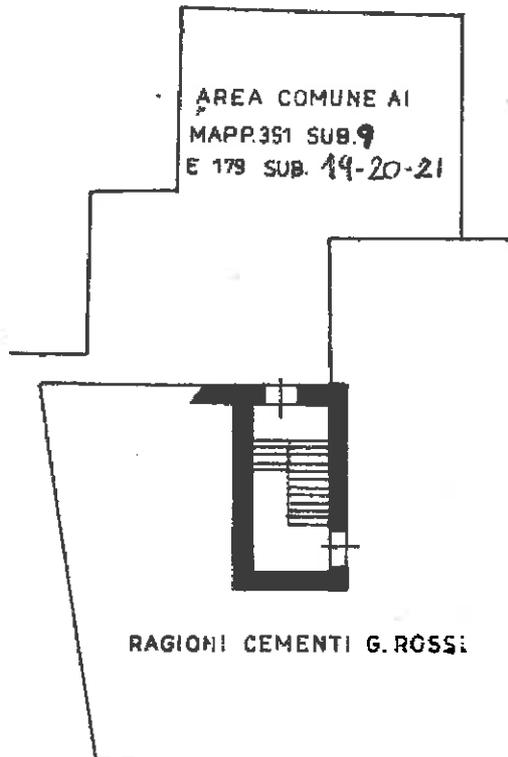

PIANO TERRA

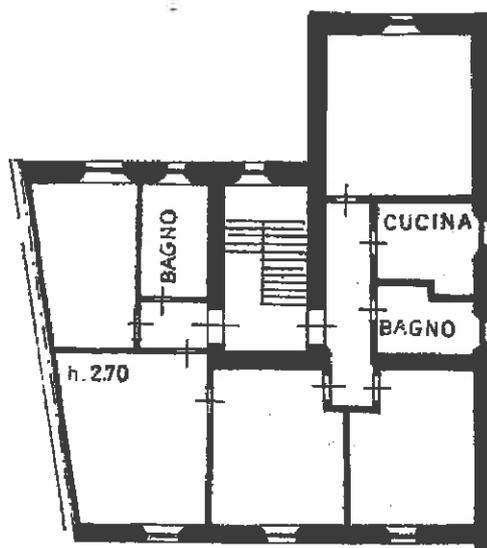

PIANO PRIMO

ORIENTAMENTO



**Agenzia del Territorio
CATASTO FABBRICATI
Ufficio Provinciale di
Piacenza**

Dichiarazione protocollo n. _____ del _____
Planimetria di u.i.u. in Comune di Ponte Dell'olio
Via V. Veneto

civ. 145


Identificativi Catastali:

Sezione:
Foglio: 10
Particella: 179
Subalterno: 21


Compilata da: Collegio Geometri
Capellini Fabio
della Provincia di Piacenza
Iscritto all'albo n. 1425
Geometri **CAPELLINI FABIO**
Prov. Piacenza N. 1425

Scheda n. 1 Scala 1:200

AREA COMUNE AI
MAPPALI 351 S. 9
E 179 SUB. 19-20-21

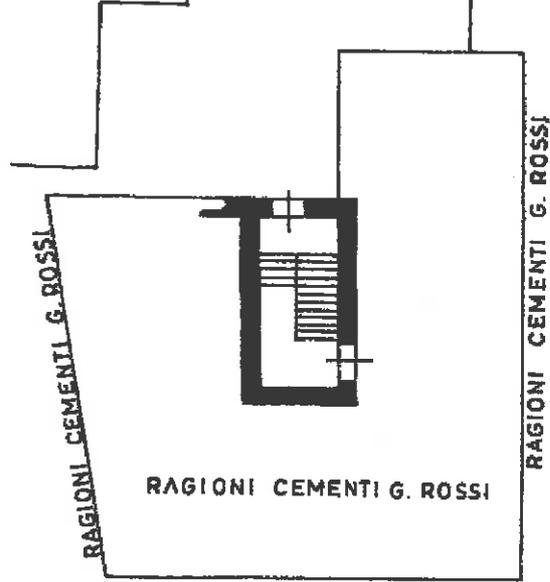

PIANO TERRA

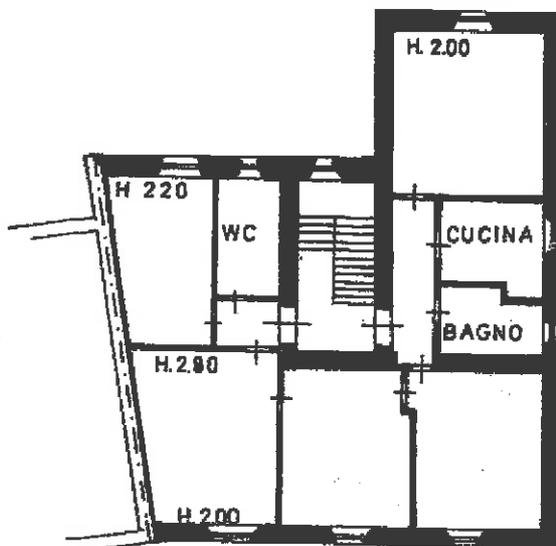

PIANO SECONDO

ORIENTAMENTO

