

PROVINCIA DI PIACENZA

Settore sviluppo economico, montagna, pianificazione e programmazione
del territorio, delle attività estrattive, dell'ambiente e urbanistica



PIAE 2011

PIANO INFRAREGIONALE DELLE ATTIVITÀ ESTRATTIVE

adottato con deliberazione C.P. n.23 del 26.03.2012

controdedotto con deliberazione C. P. n. 90 del 12.10.2012

approvato con deliberazione C. P. n. 124 del 21.12.2012


dicembre 2012

Assessore:	avv.	Patrizia Barbieri
Dirigente del Settore:	dott.	Davide Marenghi
Responsabile del Piano:	dott.	Davide Marenghi
Gruppo di progetto:	dott.	Adalgisa Torselli
	dott.	Giuseppe Bongiorno
	dott.	Roberto Buschi
	dott.	Fausta Casadei
	dott.	Fabio Panizzari
	dott.	Cesarina Raschiani
	geom.	Enrica Sogni
		Gabriella Garilli
		Elena Schiavi
		Elena Visai
		Valeria Costantino
		Rosella Caldini

Tavola di progetto

P12

VIABILITÀ DI SERVIZIO DEI POLI ESTRATTIVI

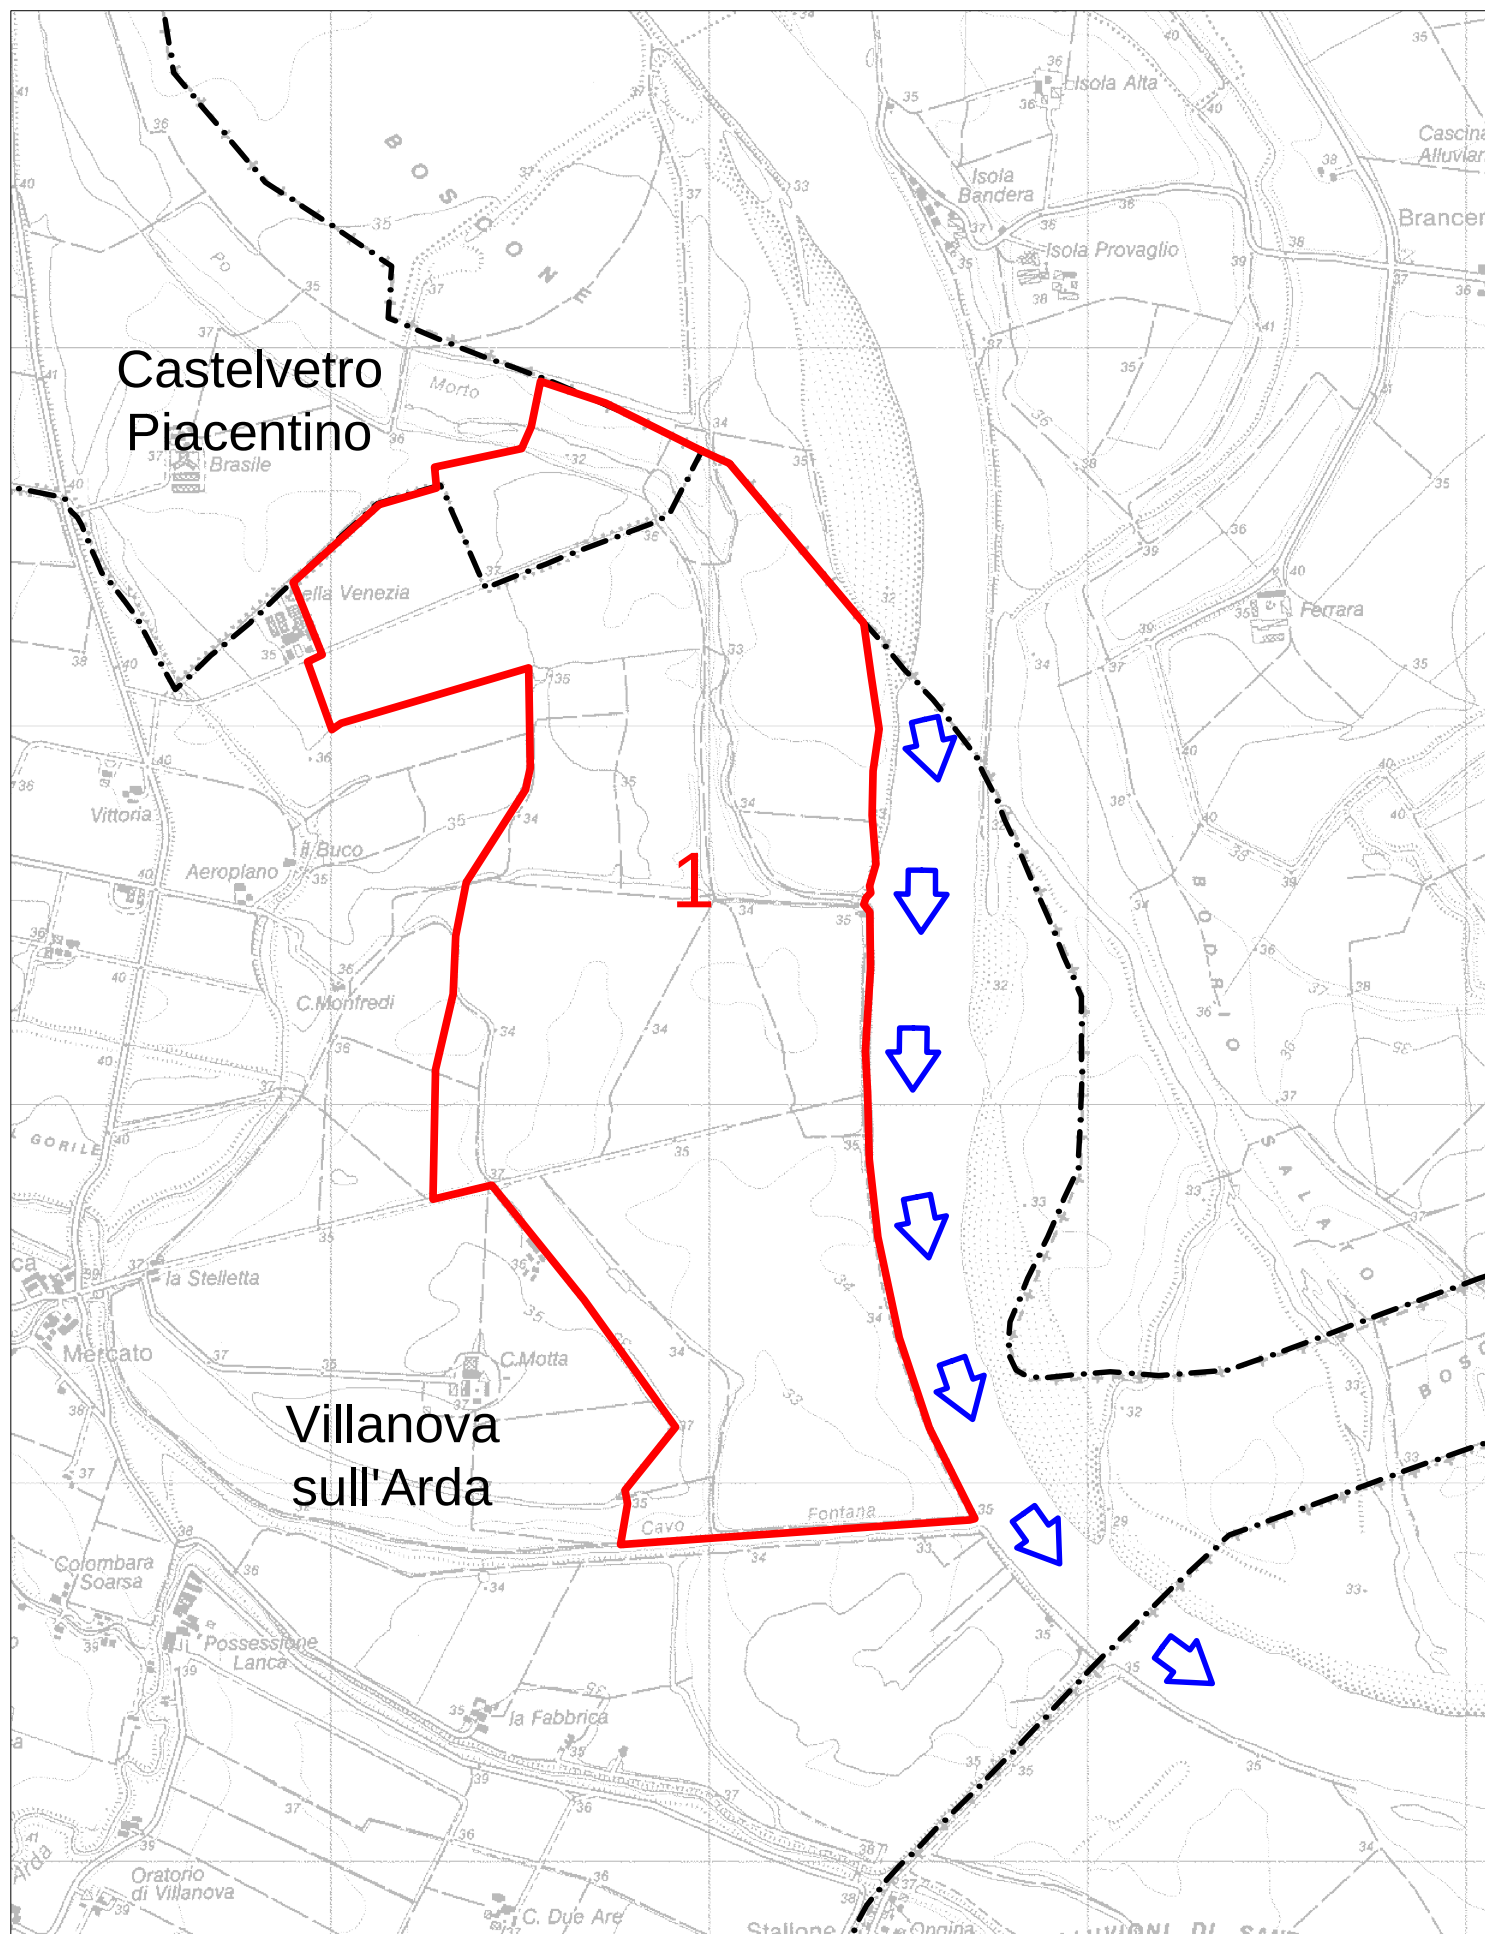

**POLO 1 - Bella Venezia
Villanova
Castelvetro P.no**

planimetria, scala 1:20.000


LEGENDA




Polo estrattivo PIAE 2011



Tragitto fluviale indicativo

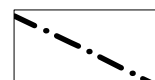


Confini amministrativi

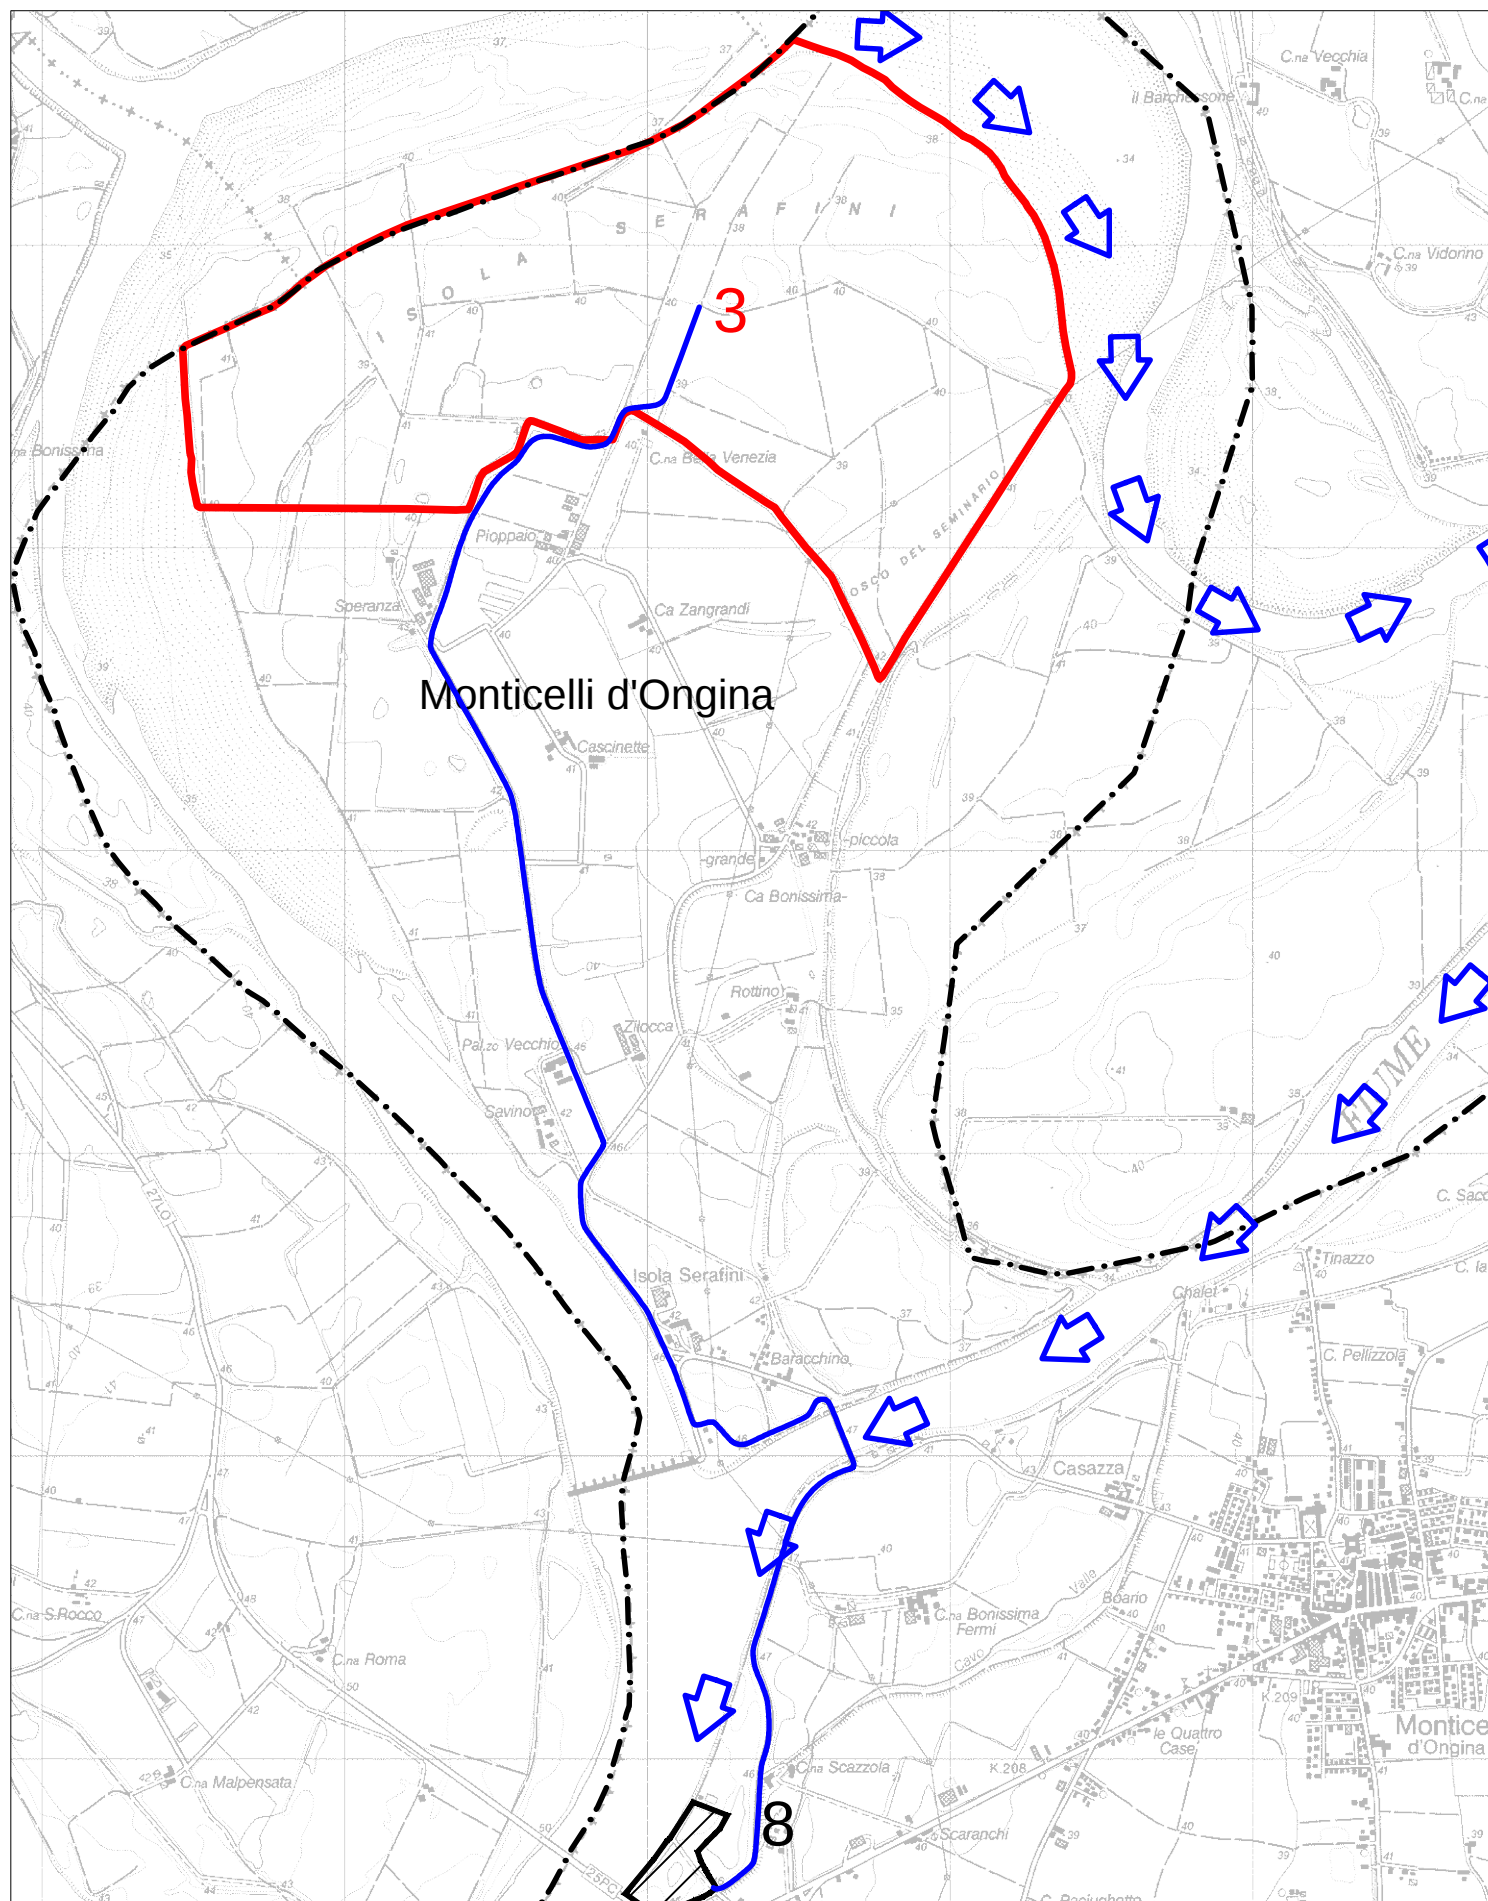


**POLO 3 - Cascina Pioppaio
Monticelli d'Ongina**

planimetria, scala 1:25.000

LEGENDA

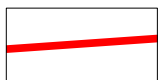

Polo estrattivo
PIAE 2011

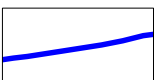


Viabilità
indicativa




Tragitto fluviale
indicativo



Impianto di
lavorazione inerti

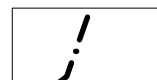


Confini
amministrativi

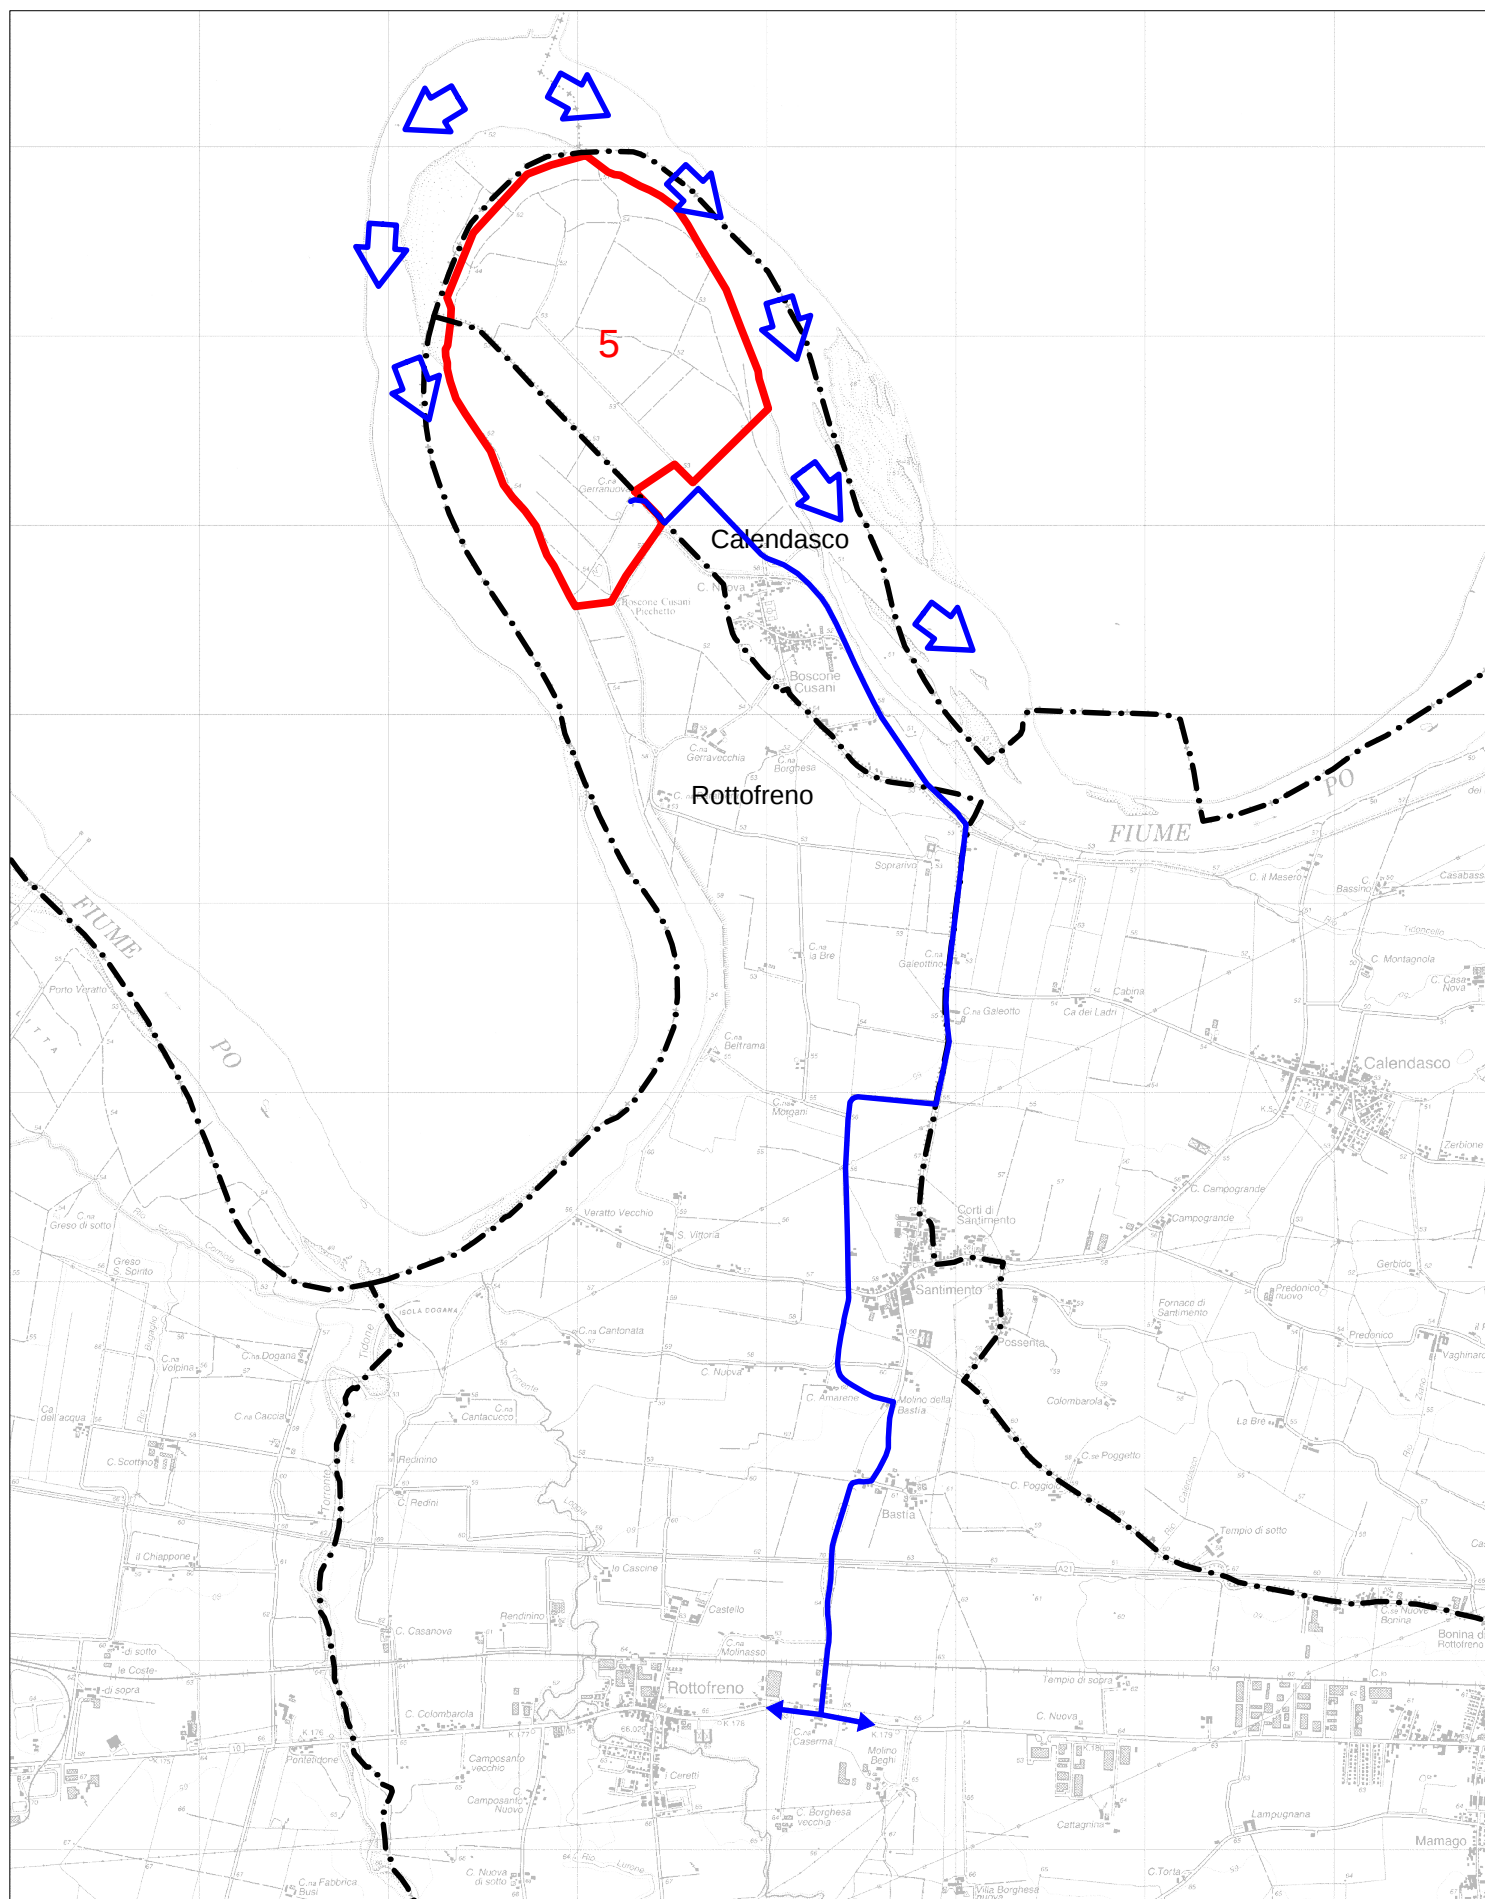


**POLO 5 - Boscone Cusani
Calendasco
Rottofreno**

planimetria, scala 1:40.000


LEGENDA

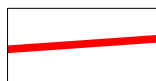


Polo estrattivo
PIAE 2011

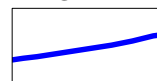


Viabilità
indicativa

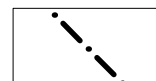

Confini
amministrativi

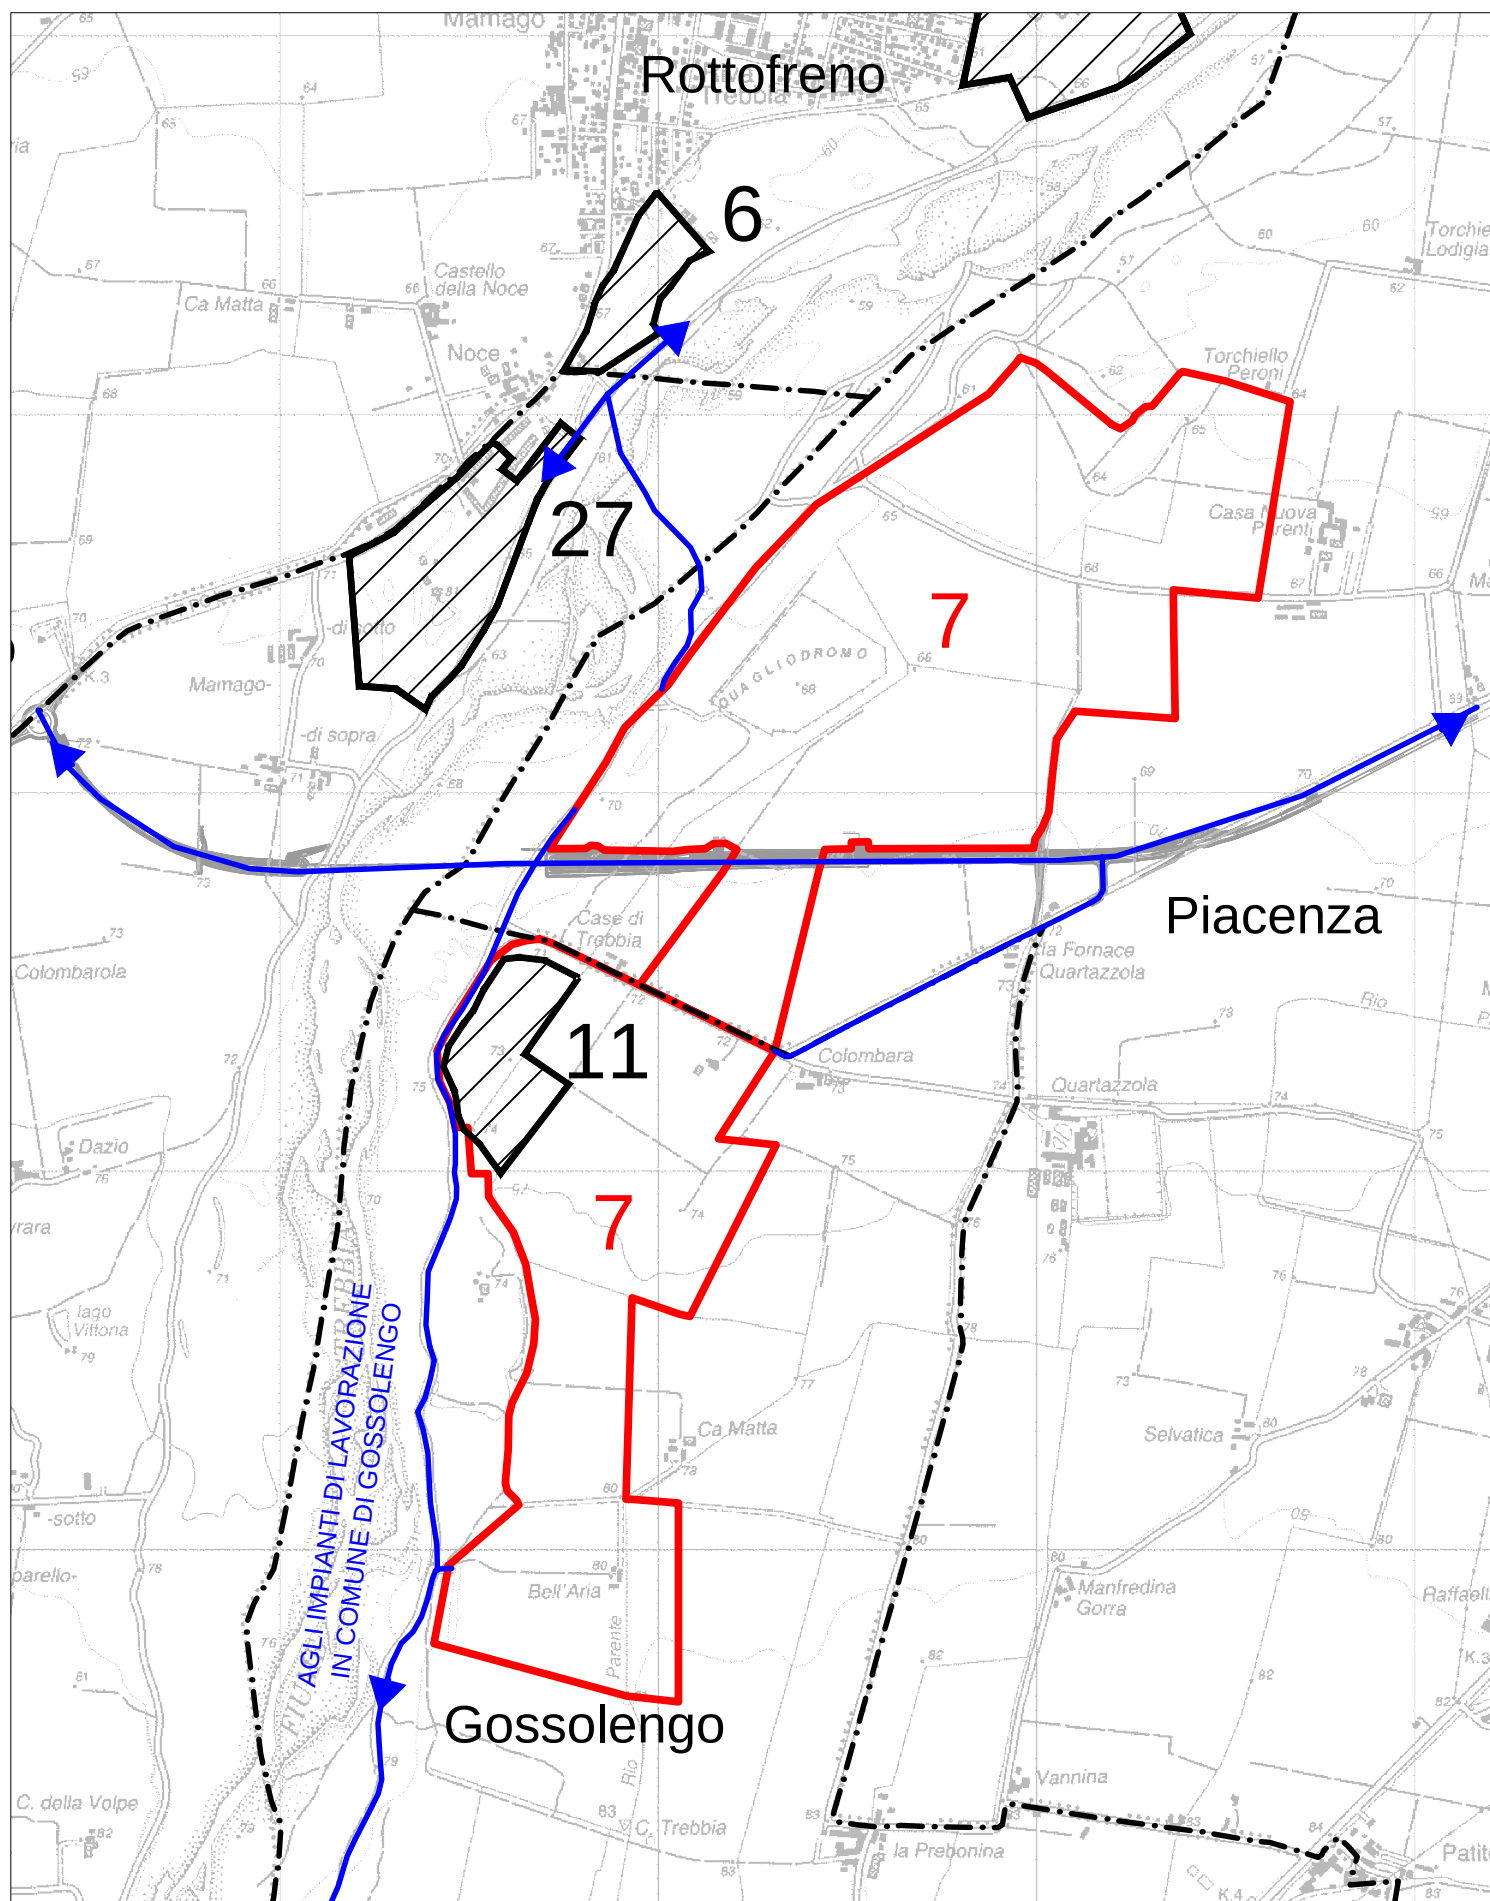


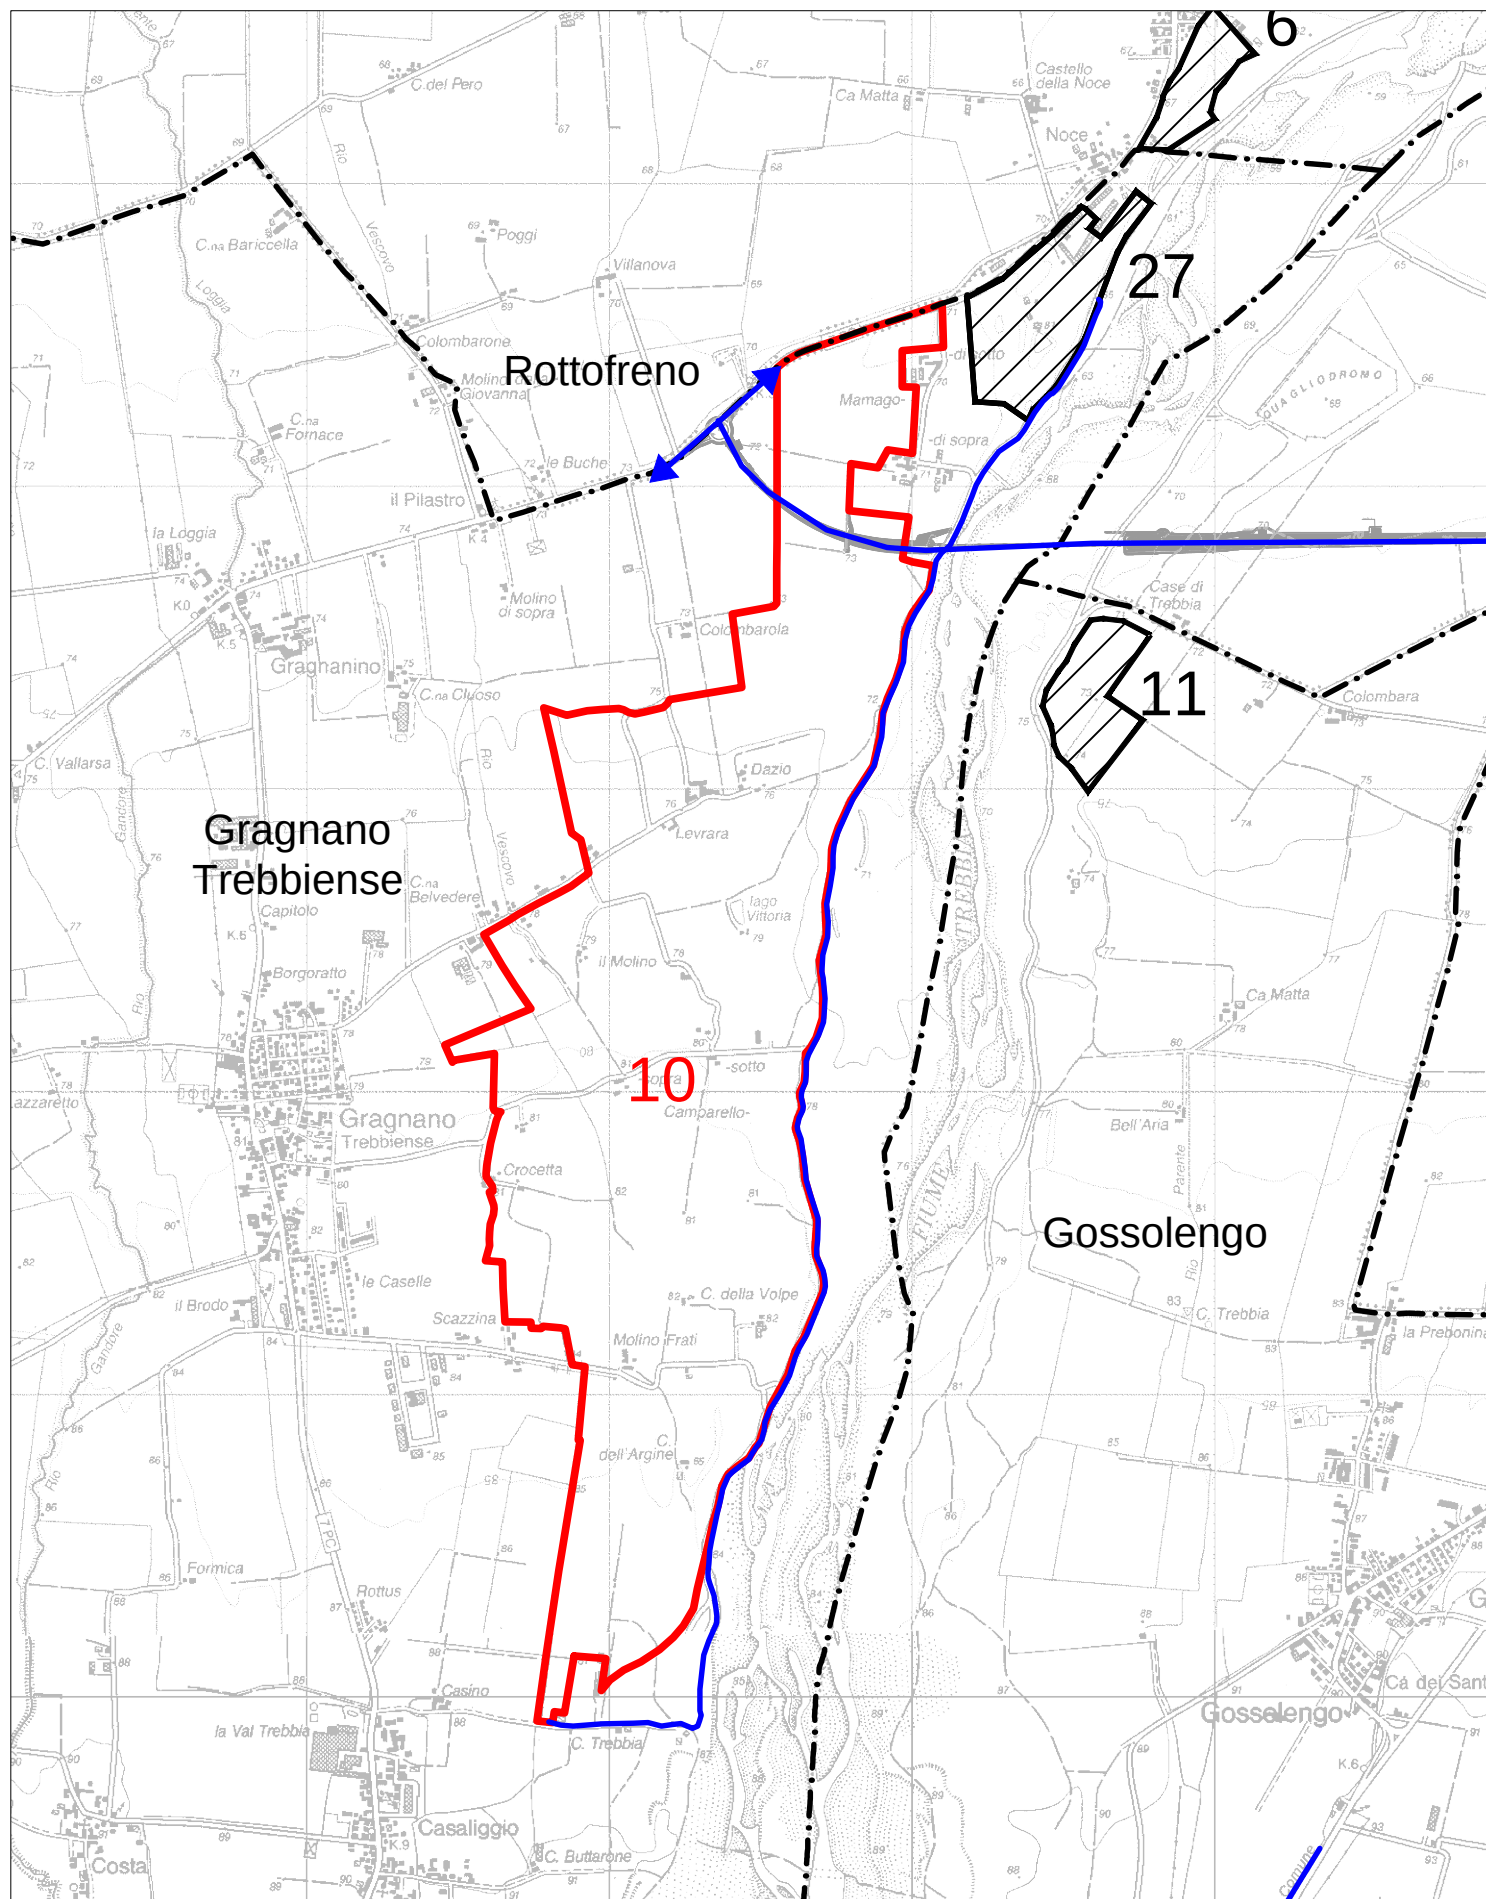


**POLO 10 - Sassoni
Gragnano Trebbiese**

planimetria, scala 1:25.000

LEGENDA

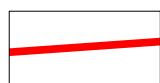


Polo estrattivo
PIAE 2011

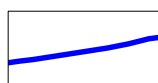


Viabilità
indicativa



Impianti di
lavorazione inerti

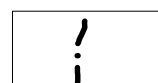


Confini
amministrativi

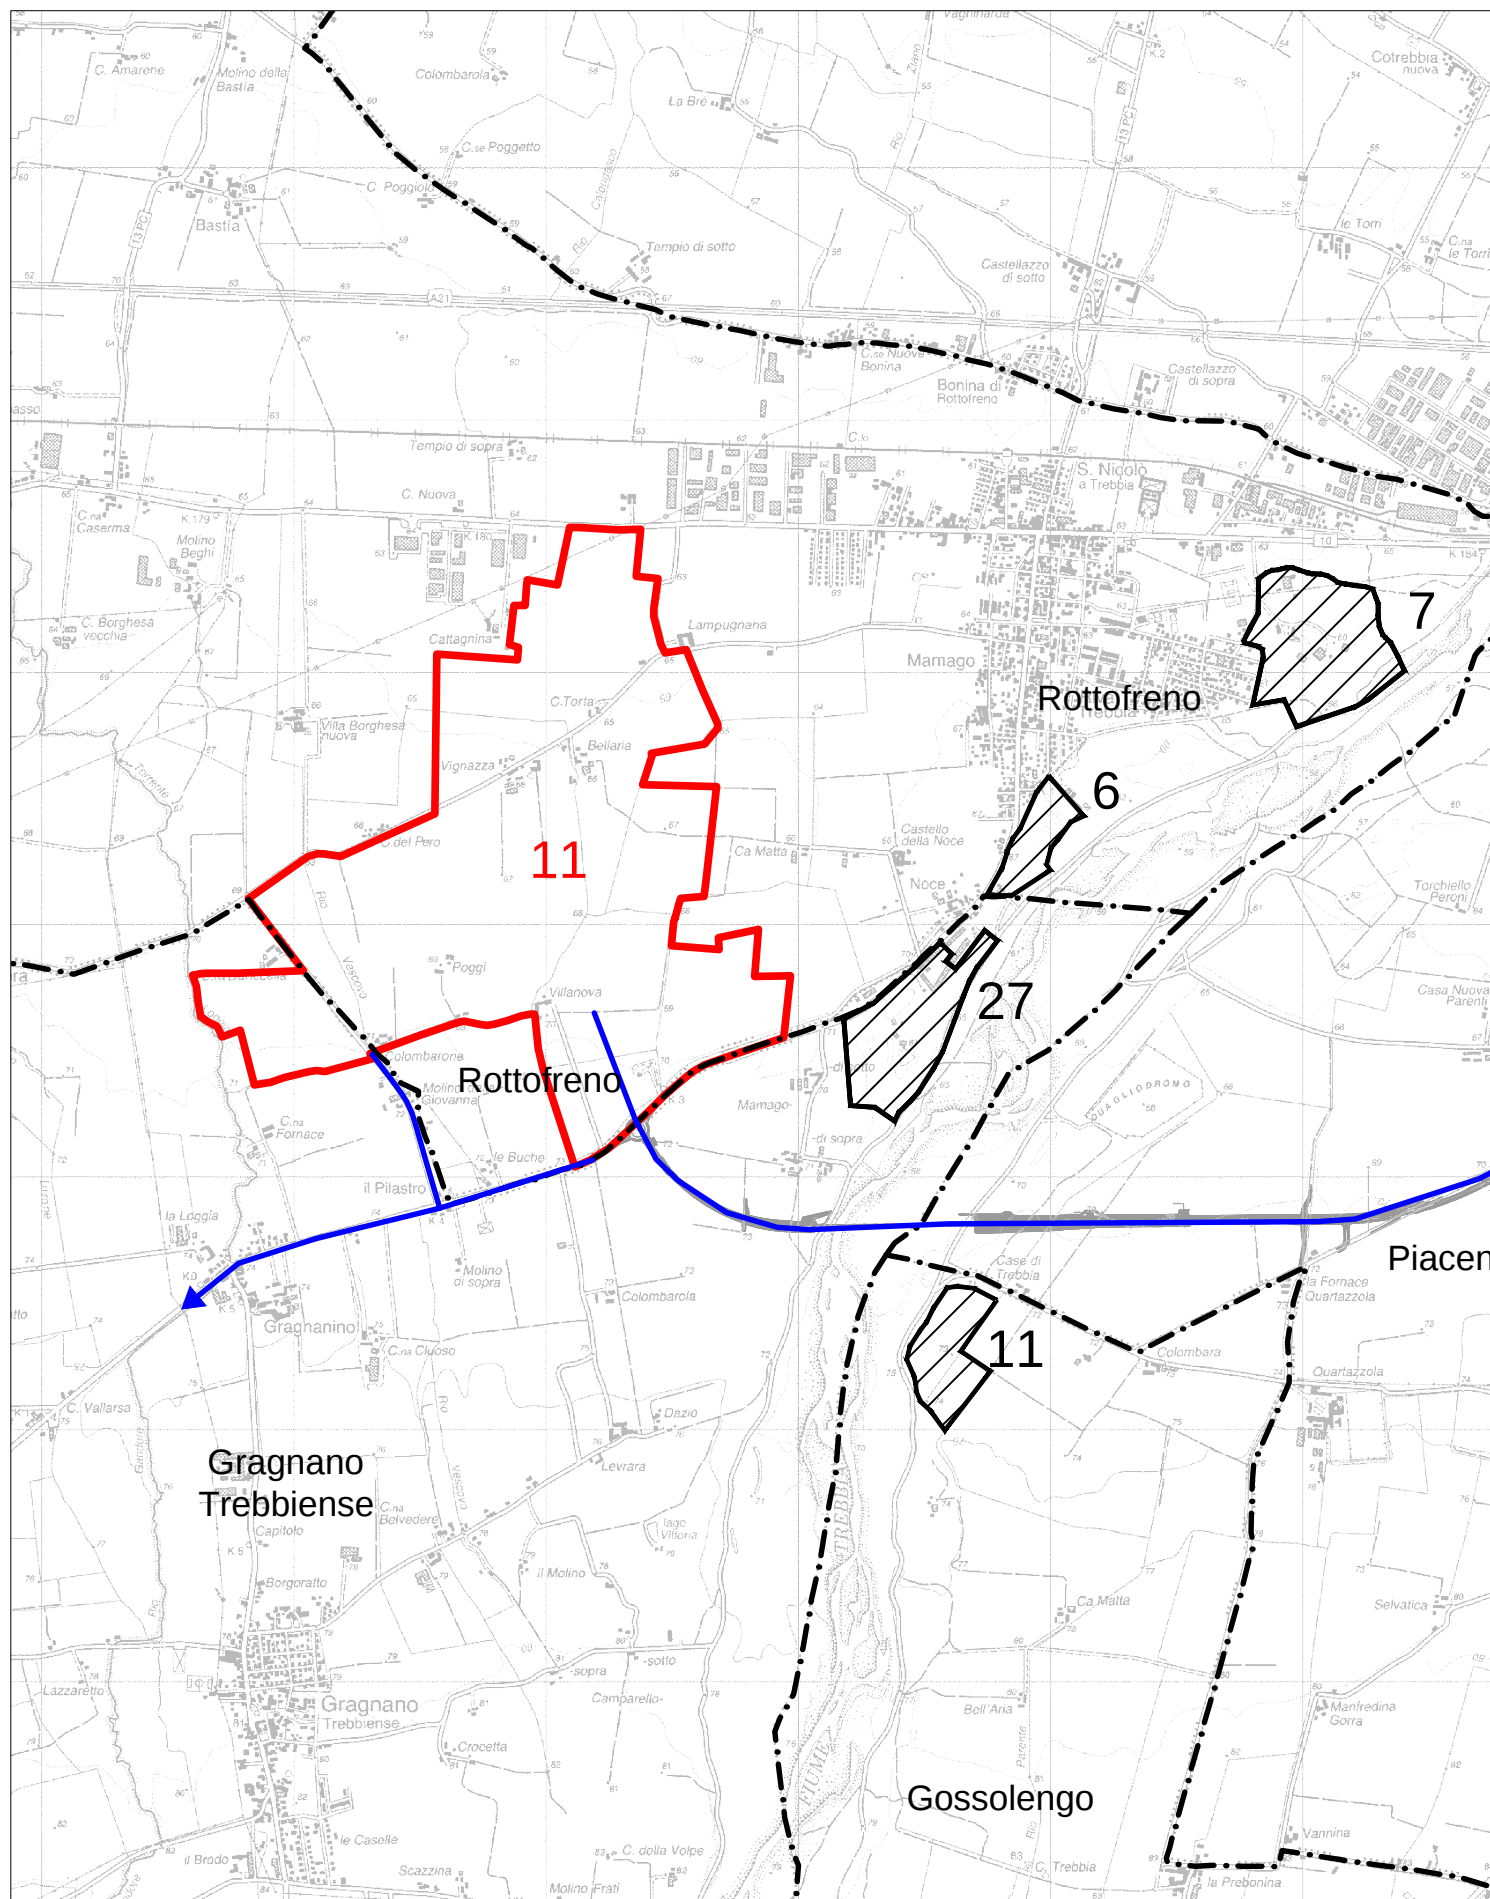


**POLO 11 - Vignazza
Calendasco
Rottofreno)**

planimetria, scala 1:30.000

LEGENDA

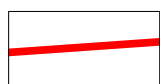


Polo estrattivo
PIAE 2011

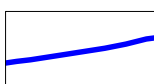


Viabilità
indicativa



Impianti di
lavorazione inerti

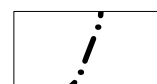


Confini
amministrativi

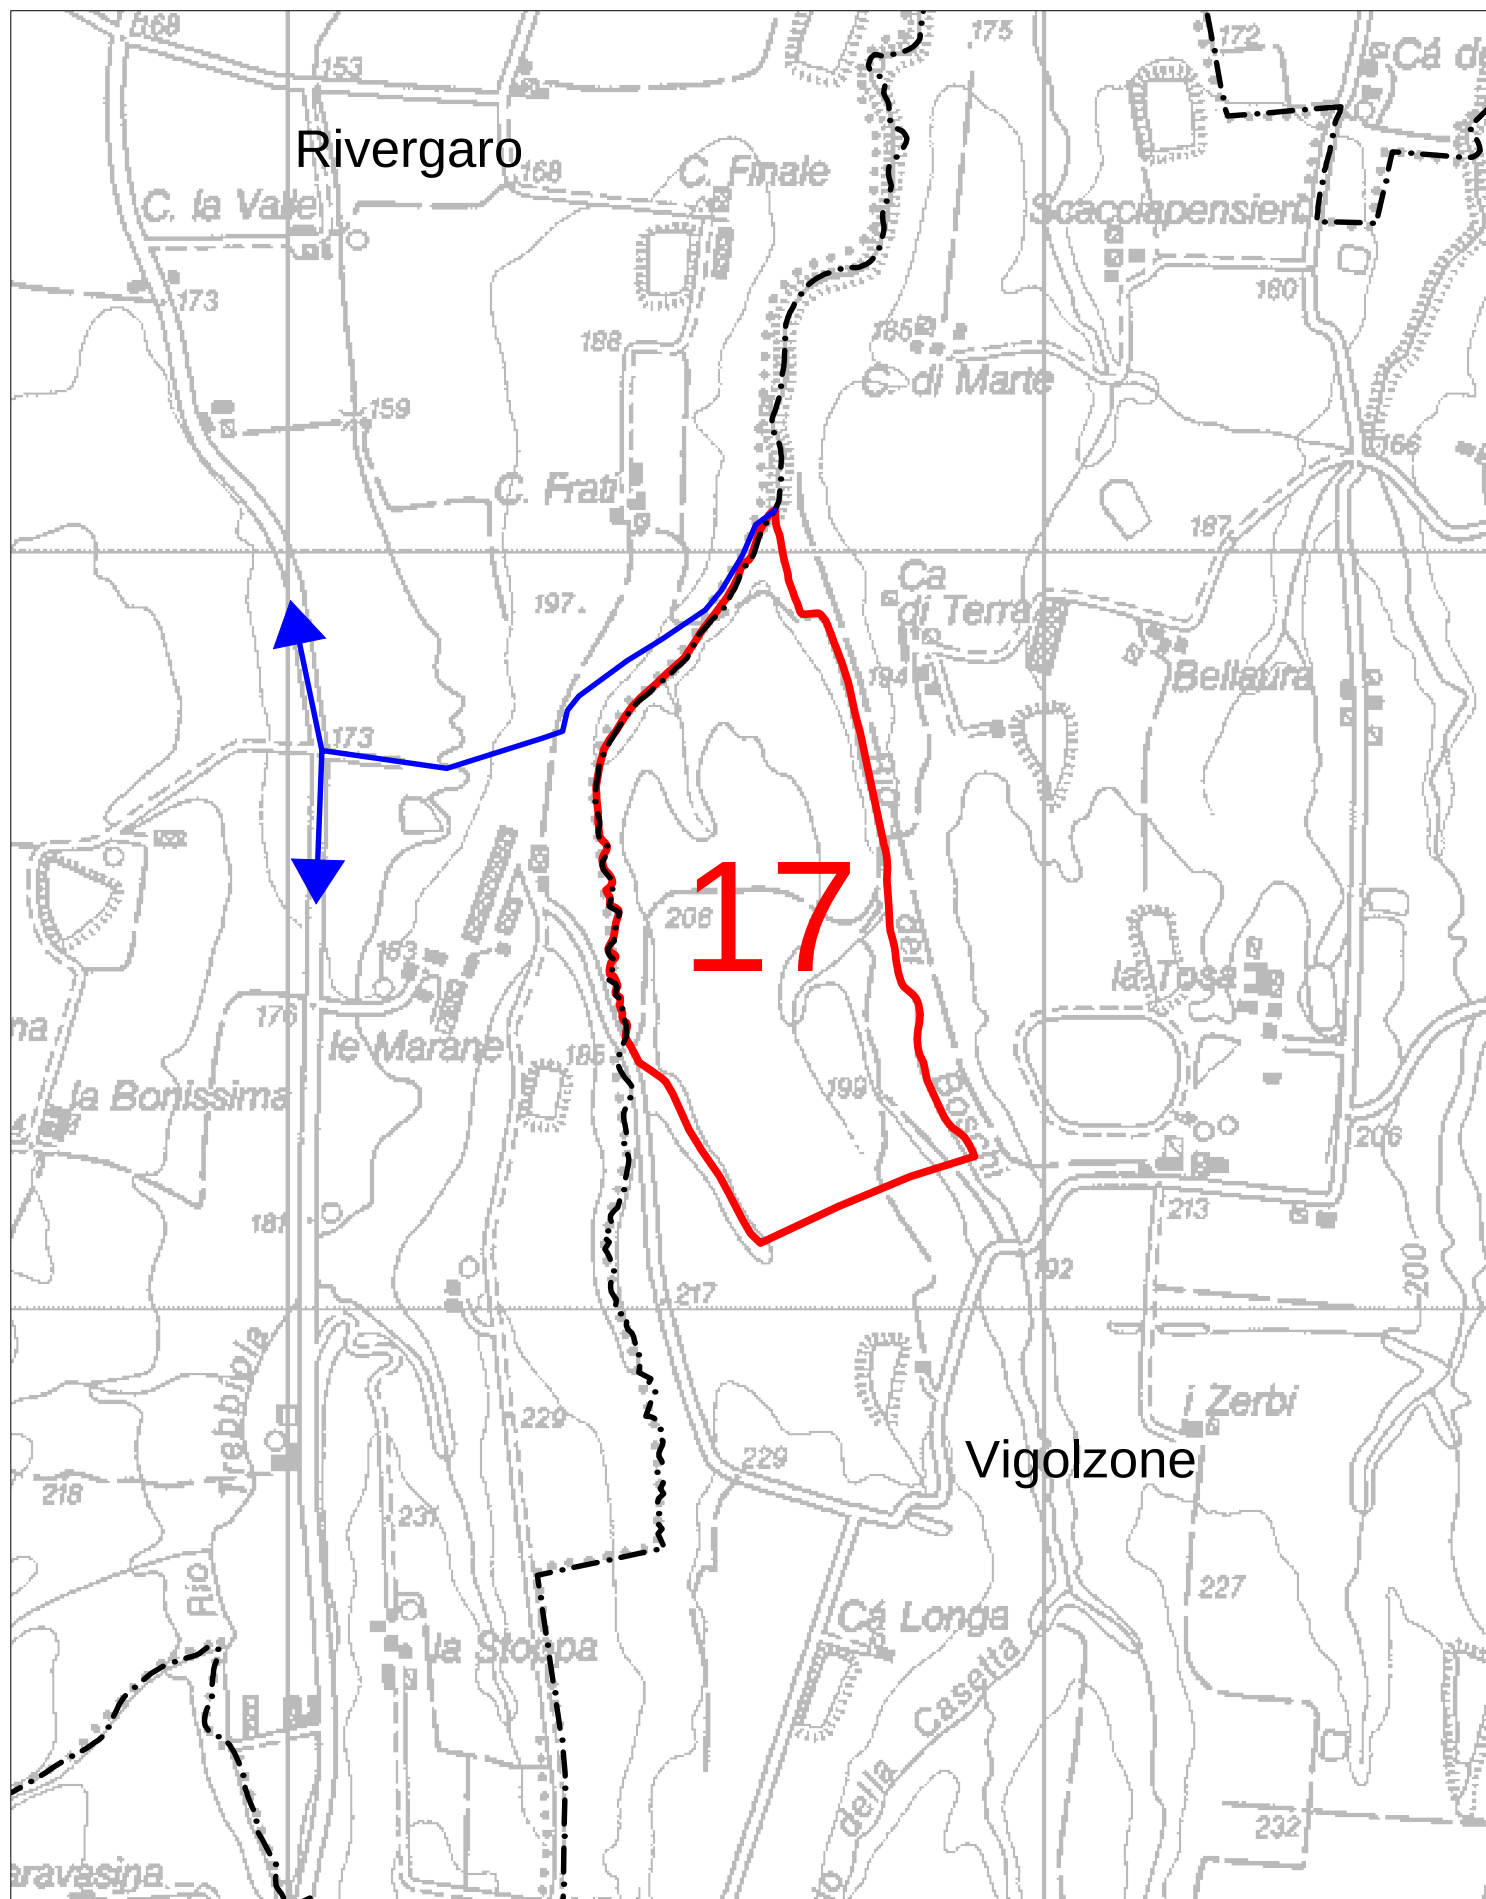


**POLO 17 - Cà di Terra
Vigolzone**

planimetria, scala 1:10.000

LEGENDA

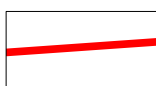


Polo estrattivo
PIAE 2011

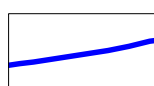

Viabilità
indicativa




Confini
amministrativi

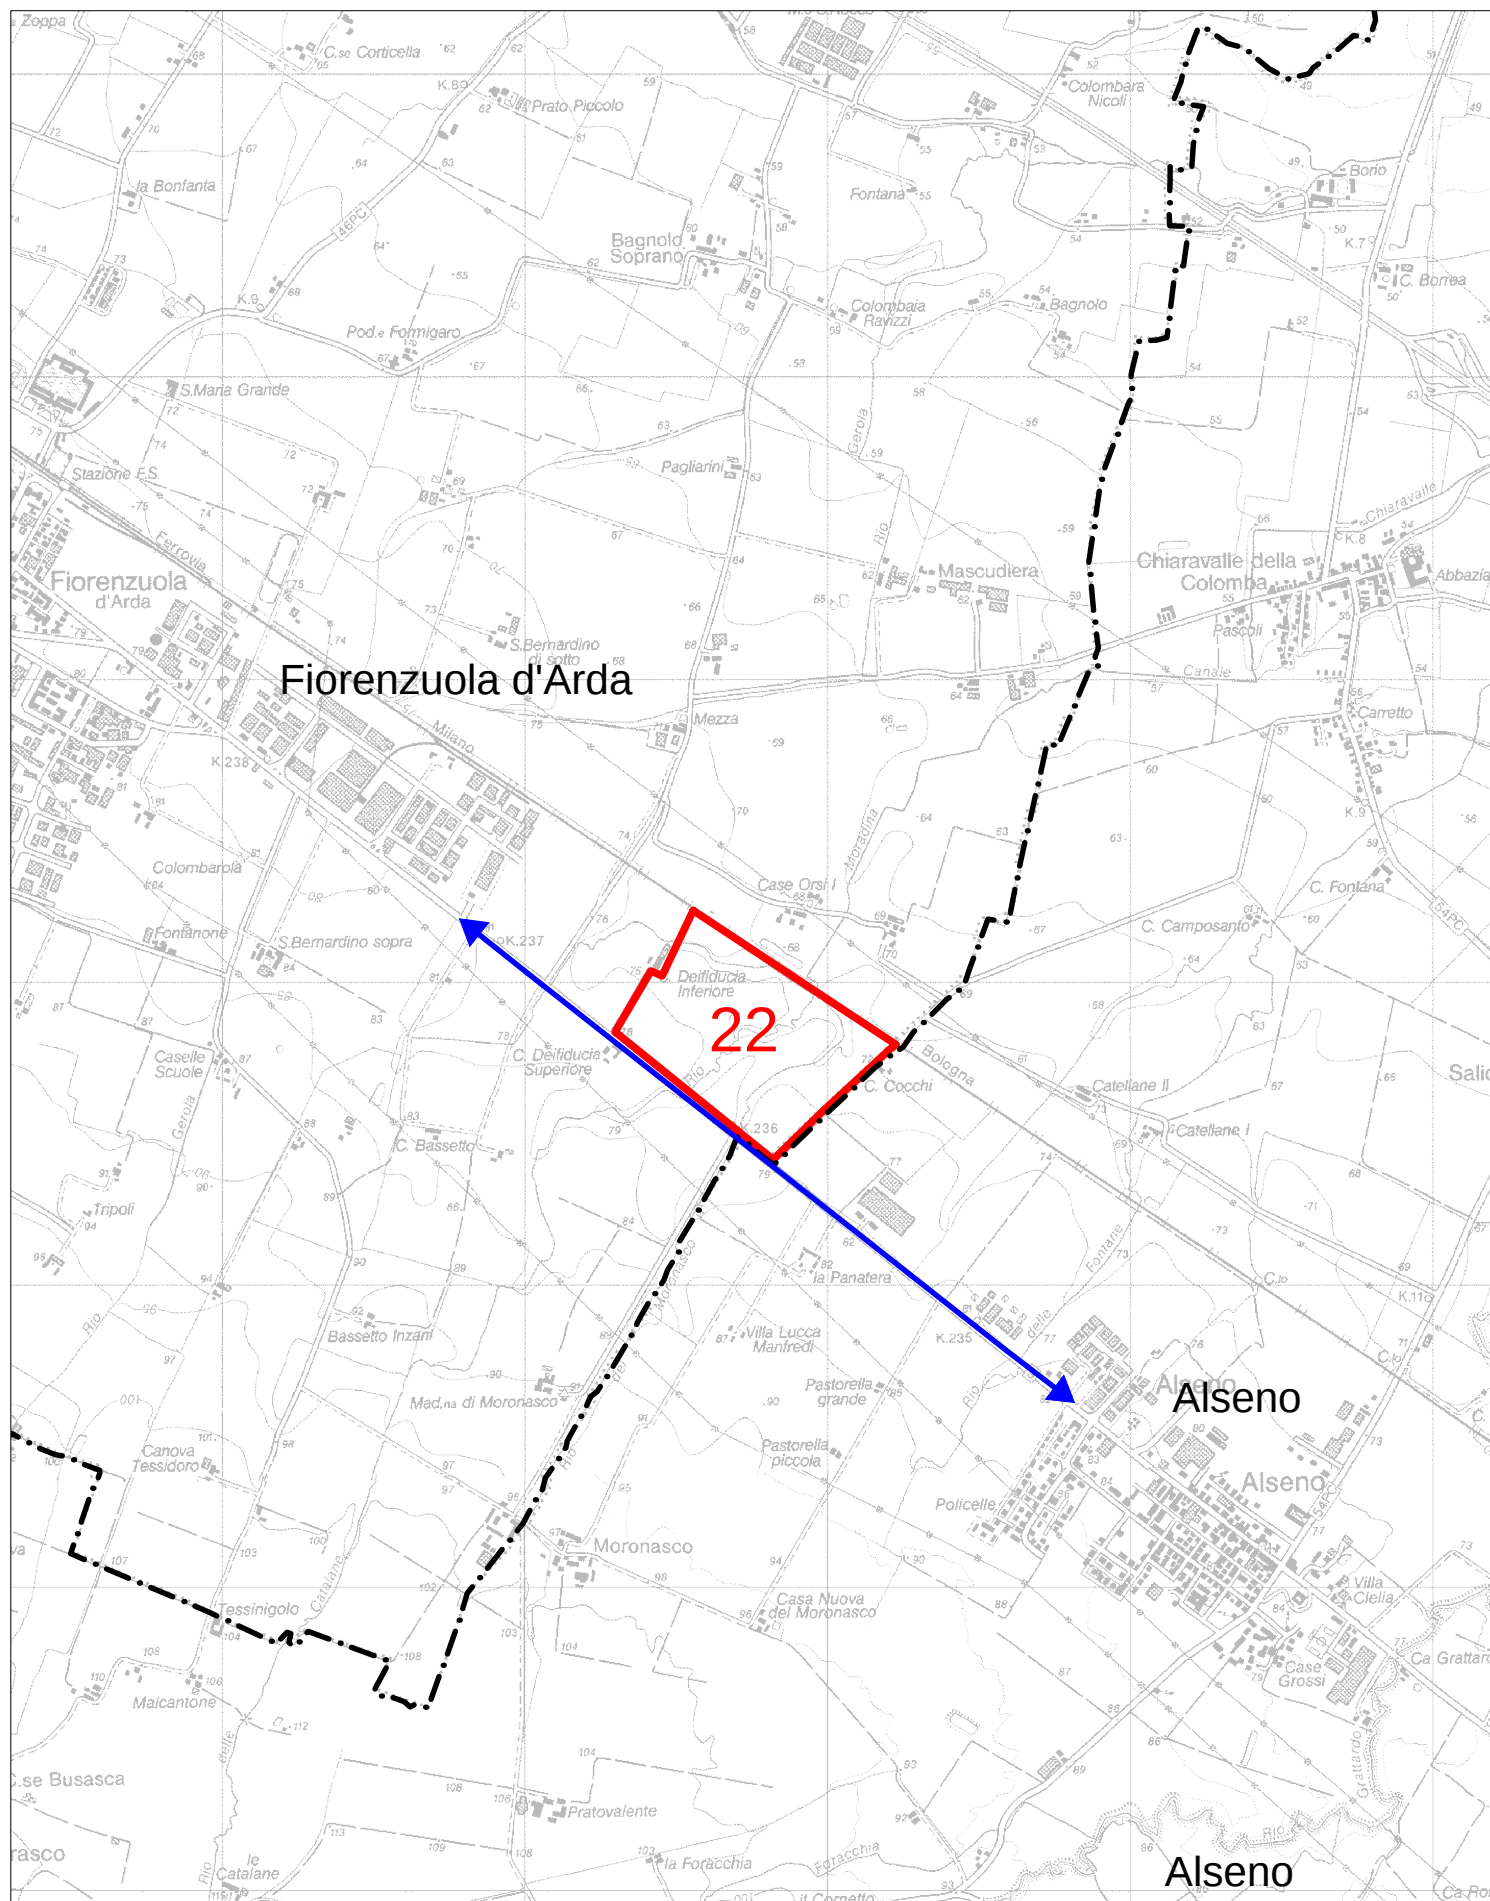


**POLO 22 - Case Orsi
Fiorenzuola**

planimetria, scala 1:25.000


LEGENDA

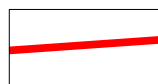


Polo estrattivo
PIAE 2011

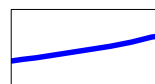

Viabilità
indicativa

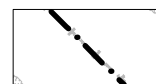


Confini
amministrativi

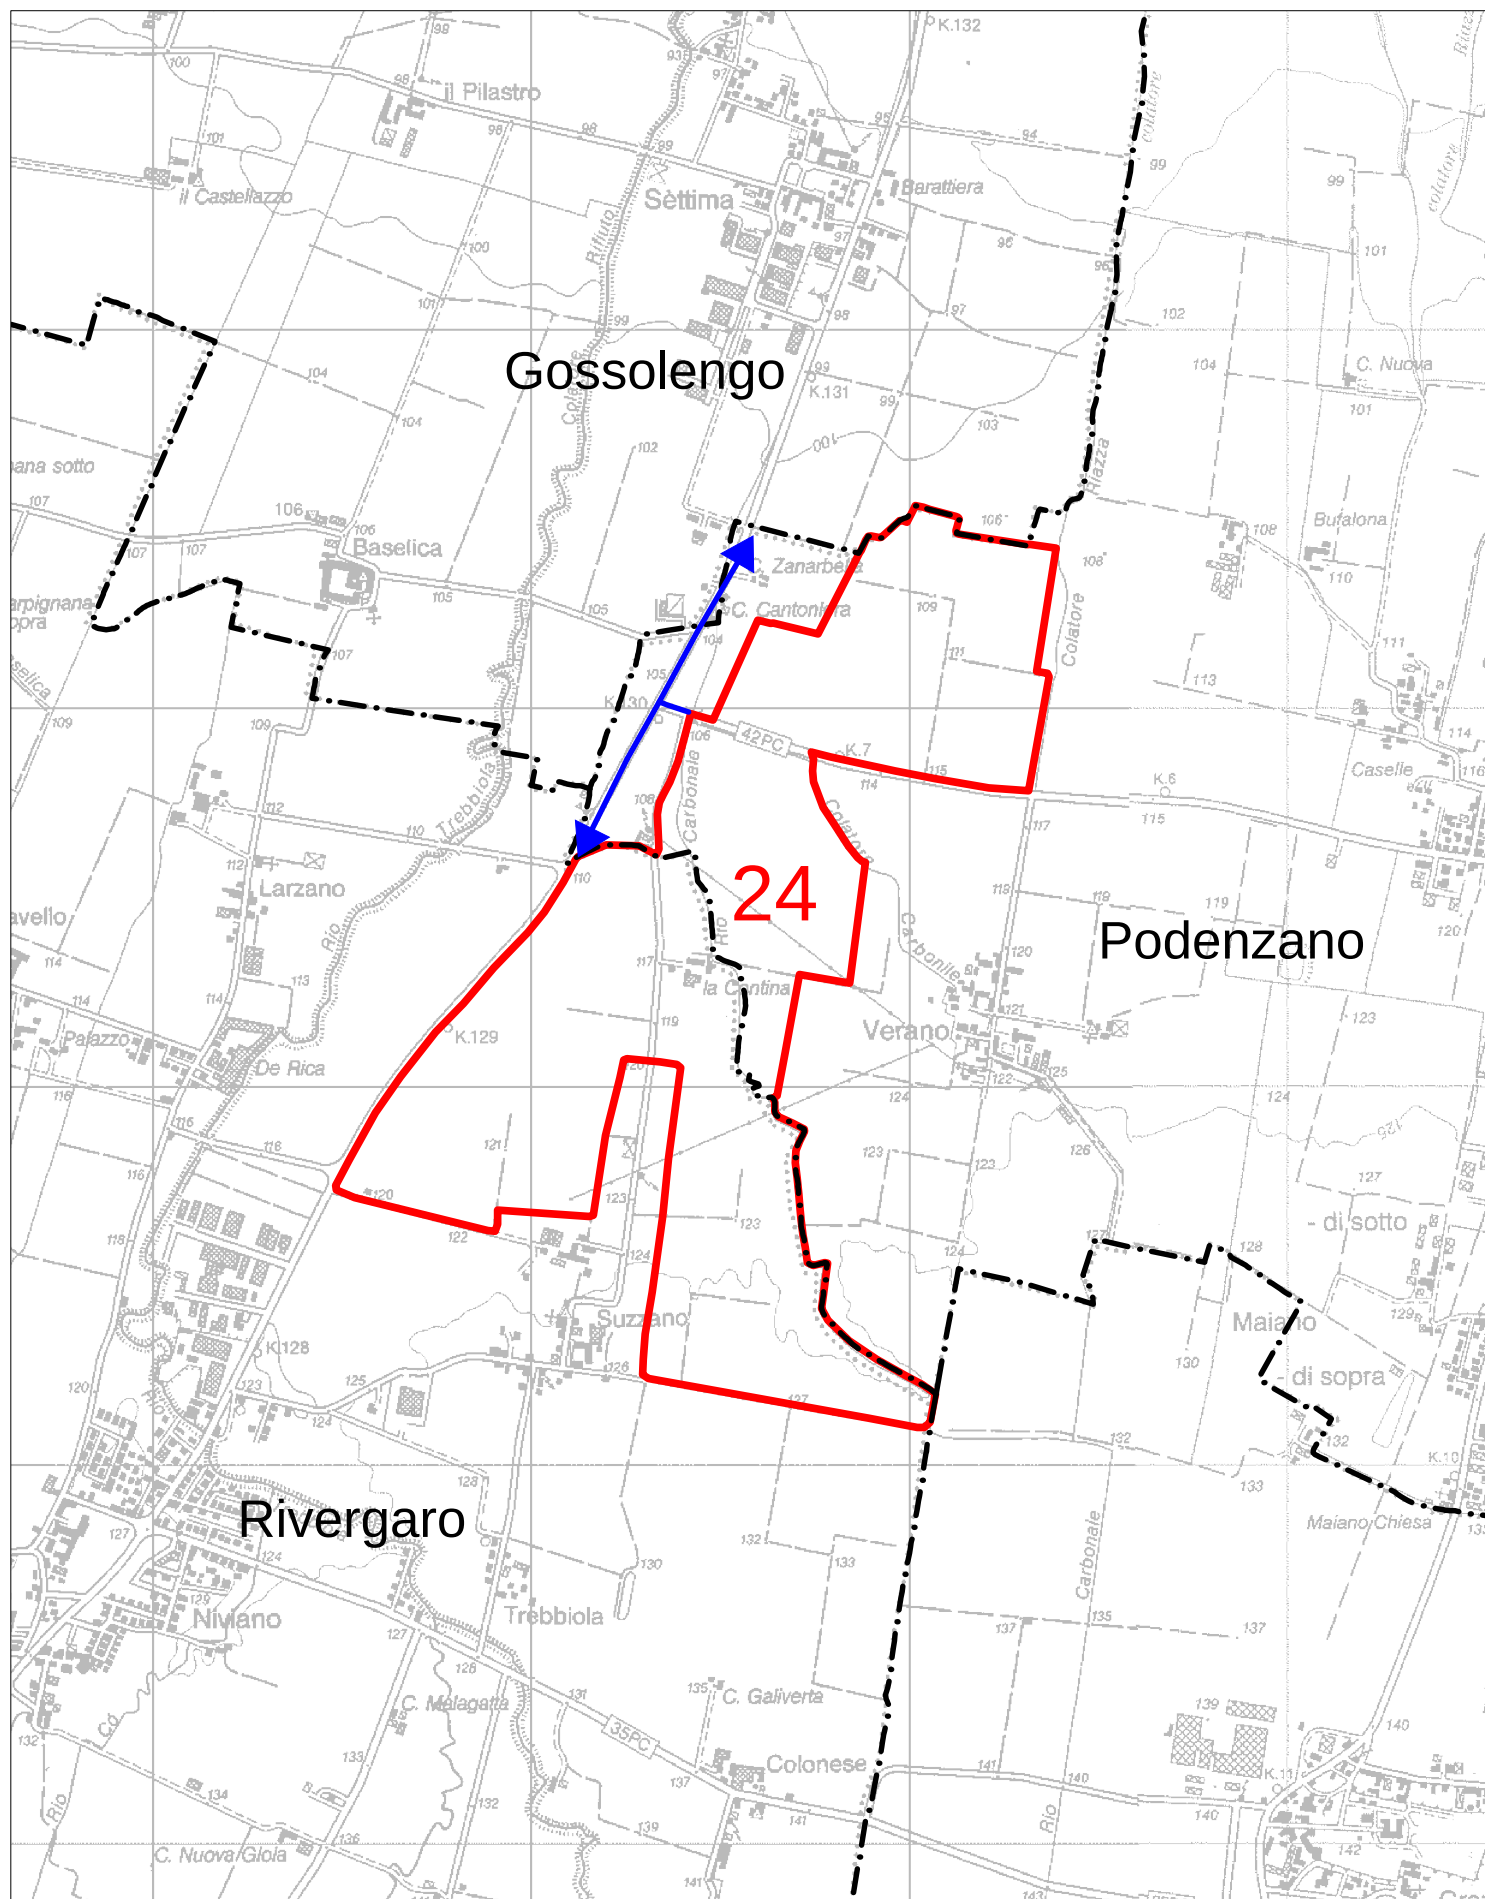


POLO 24 - Ponte Vangaro
Podenzano
Rivergaro

planimetria, scala 1:20.000


LEGENDA

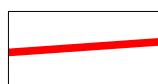


Polo estrattivo
PIAE 2011

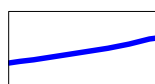

Viabilità
indicativa

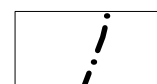


Confini
amministrativi

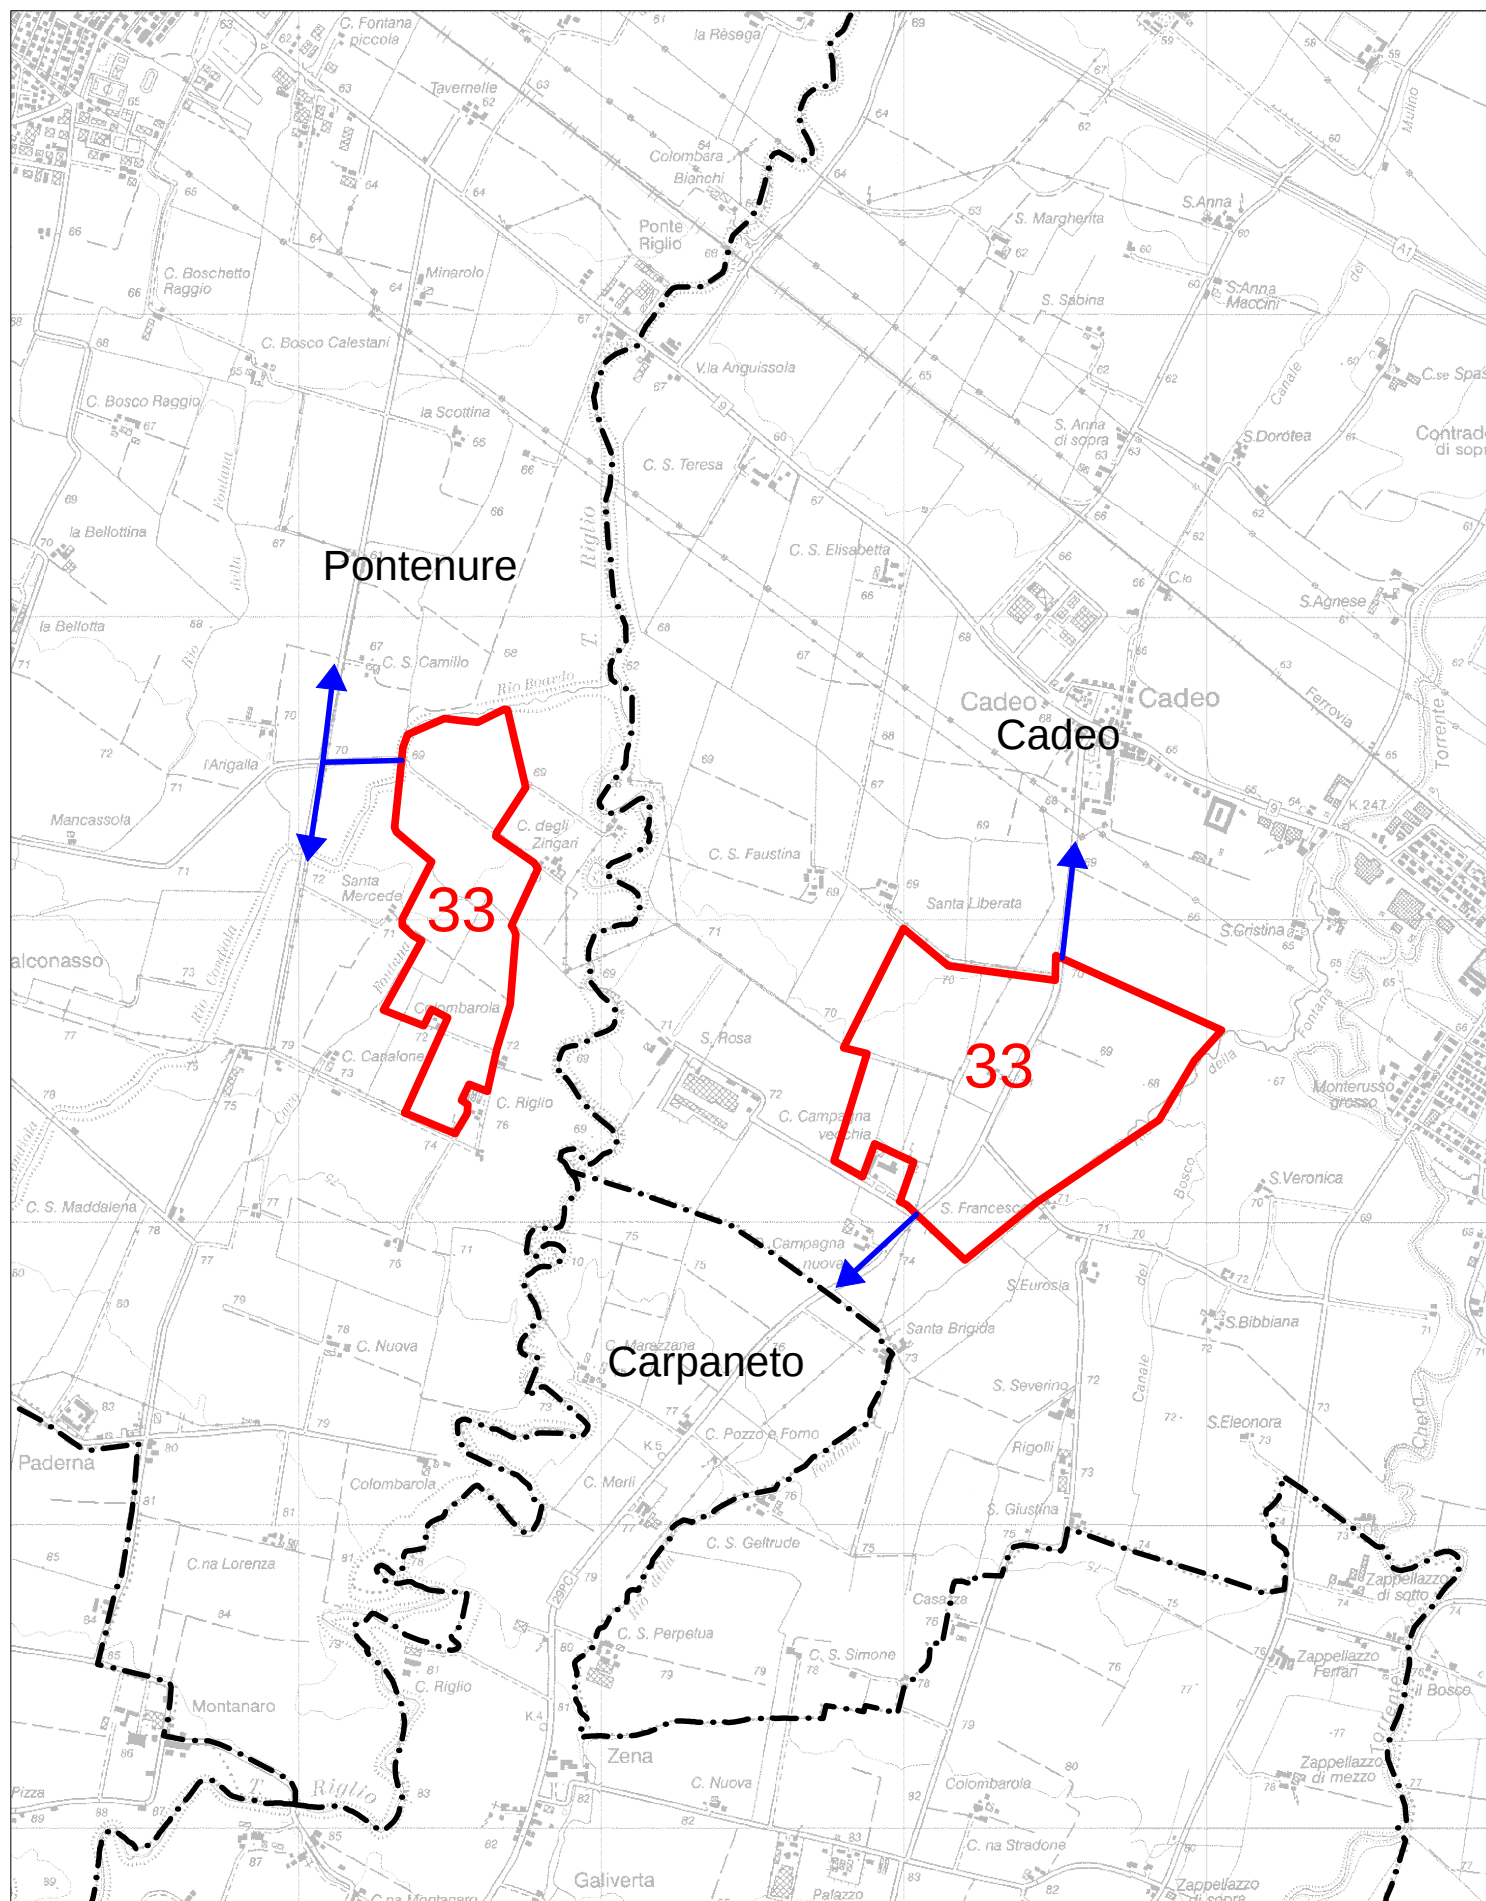


POLO 33 - Bettola
Pontenure
Cadeo

planimetria, scala 1:25.000

LEGENDA

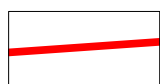


Polo estrattivo
PIAE 2011

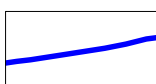


Viabilità
indicativa



Impianto di
lavorazione inerti

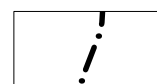


Confini
amministrativi

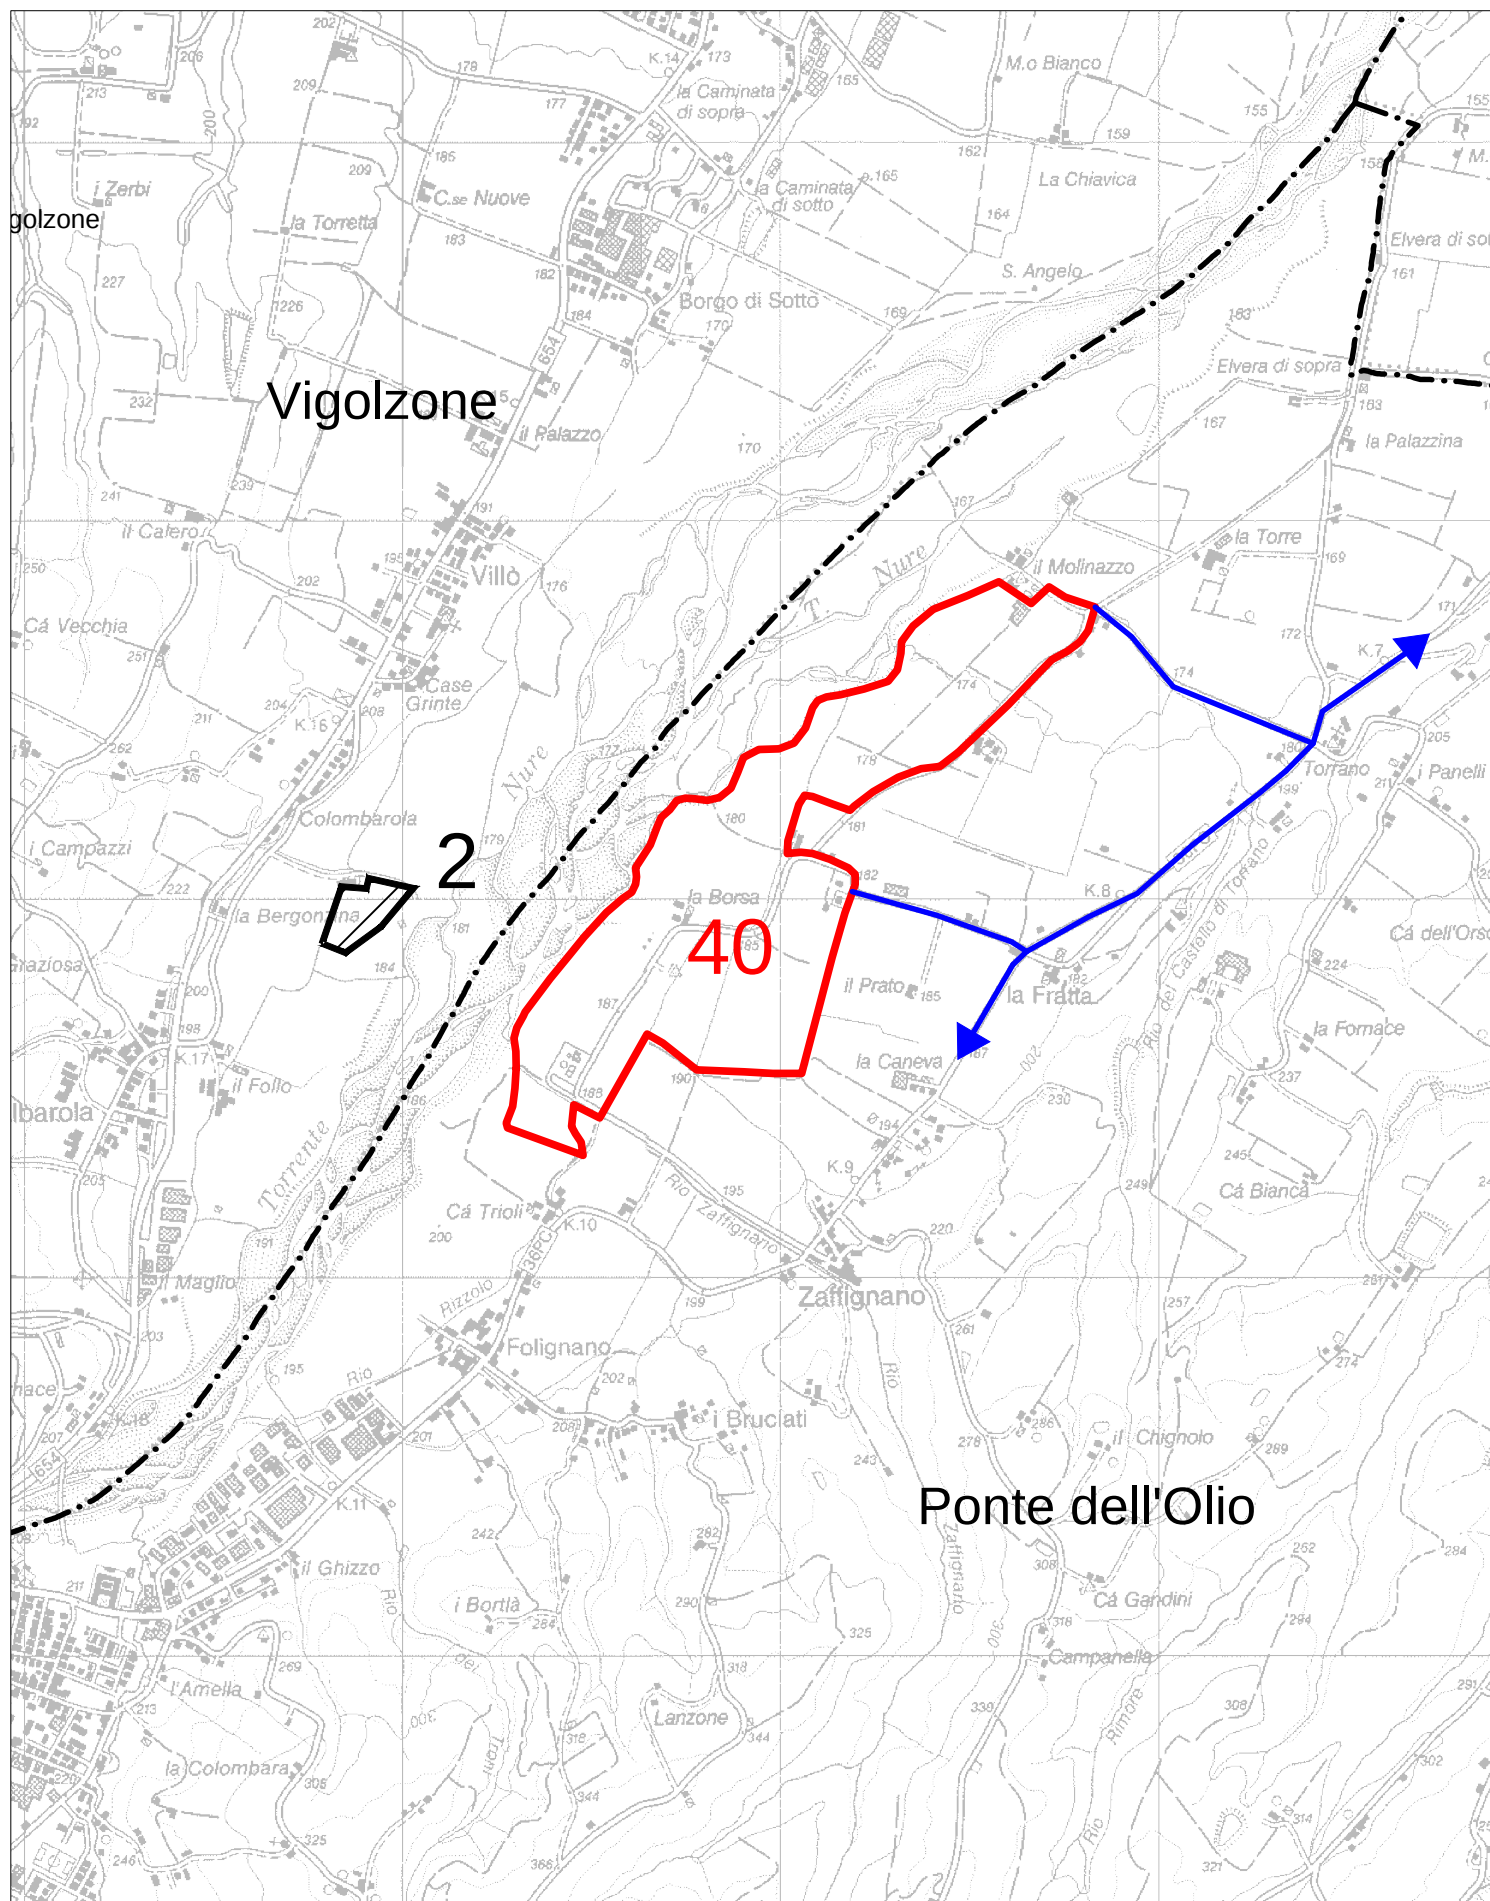


POLO 40 - La Fratta Ponte dell'Olio

planimetria, scala 1:20.000


LEGENDA

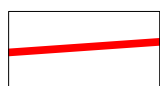


Polo estrattivo
PIAE 2011

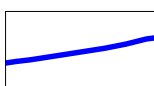


Viabilità
indicativa

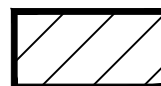

Impianto di
lavorazione inerti

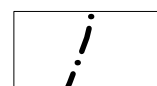


Confini
amministrativi

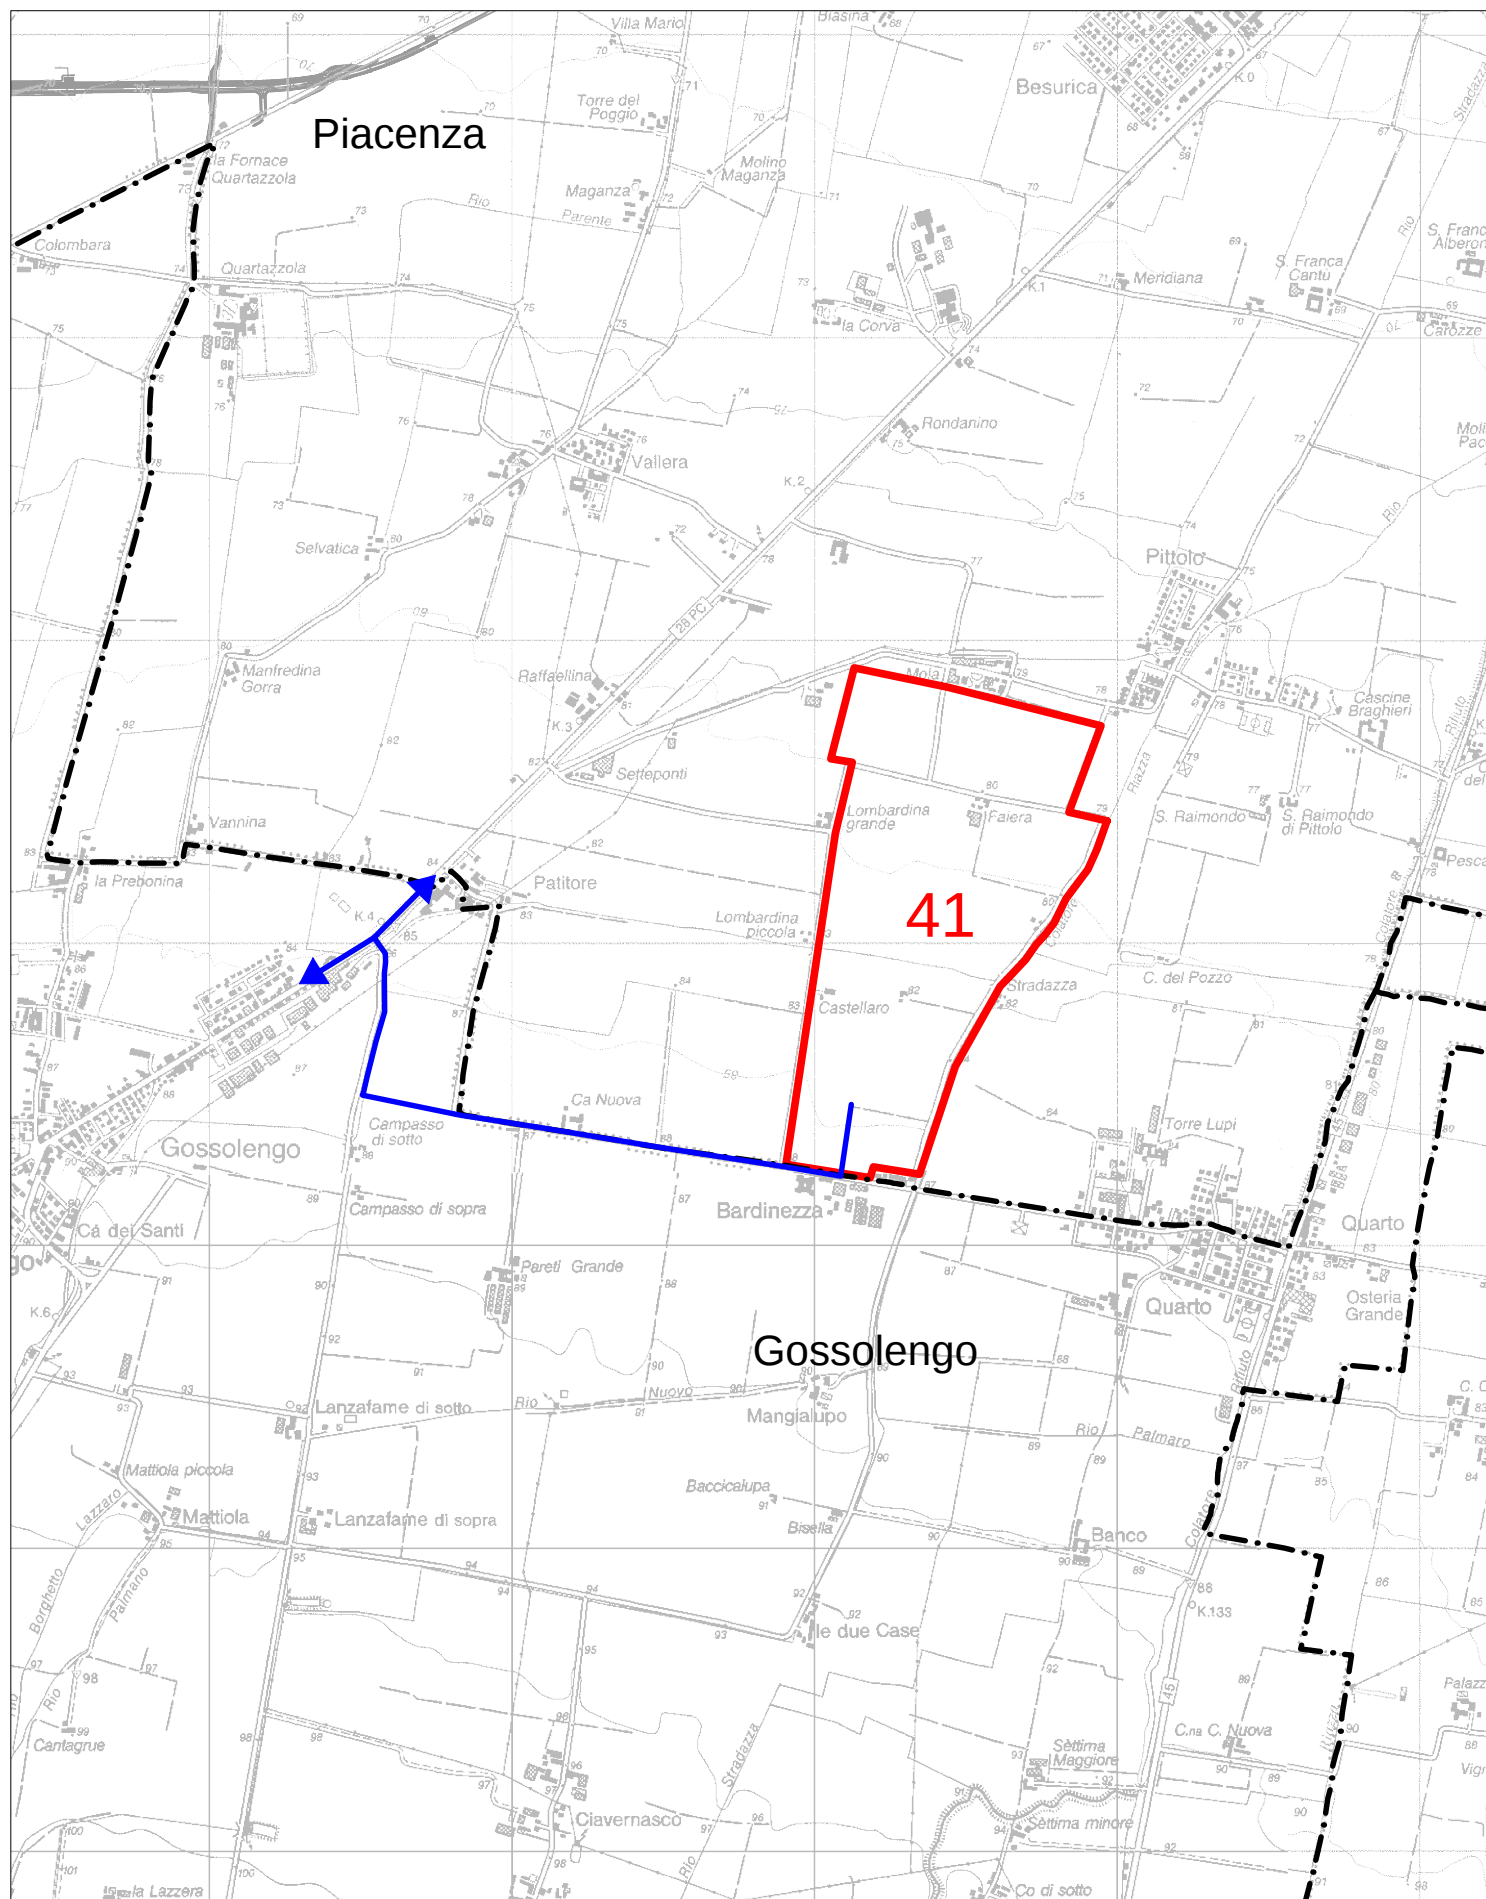


**POLO 41 - Pittolo
Piacenza**

planimetria, scala 1:25.000

LEGENDA

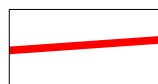


Polo estrattivo
PIAE 2011

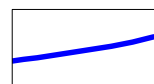

Viabilità
indicativa




Confini
amministrativi

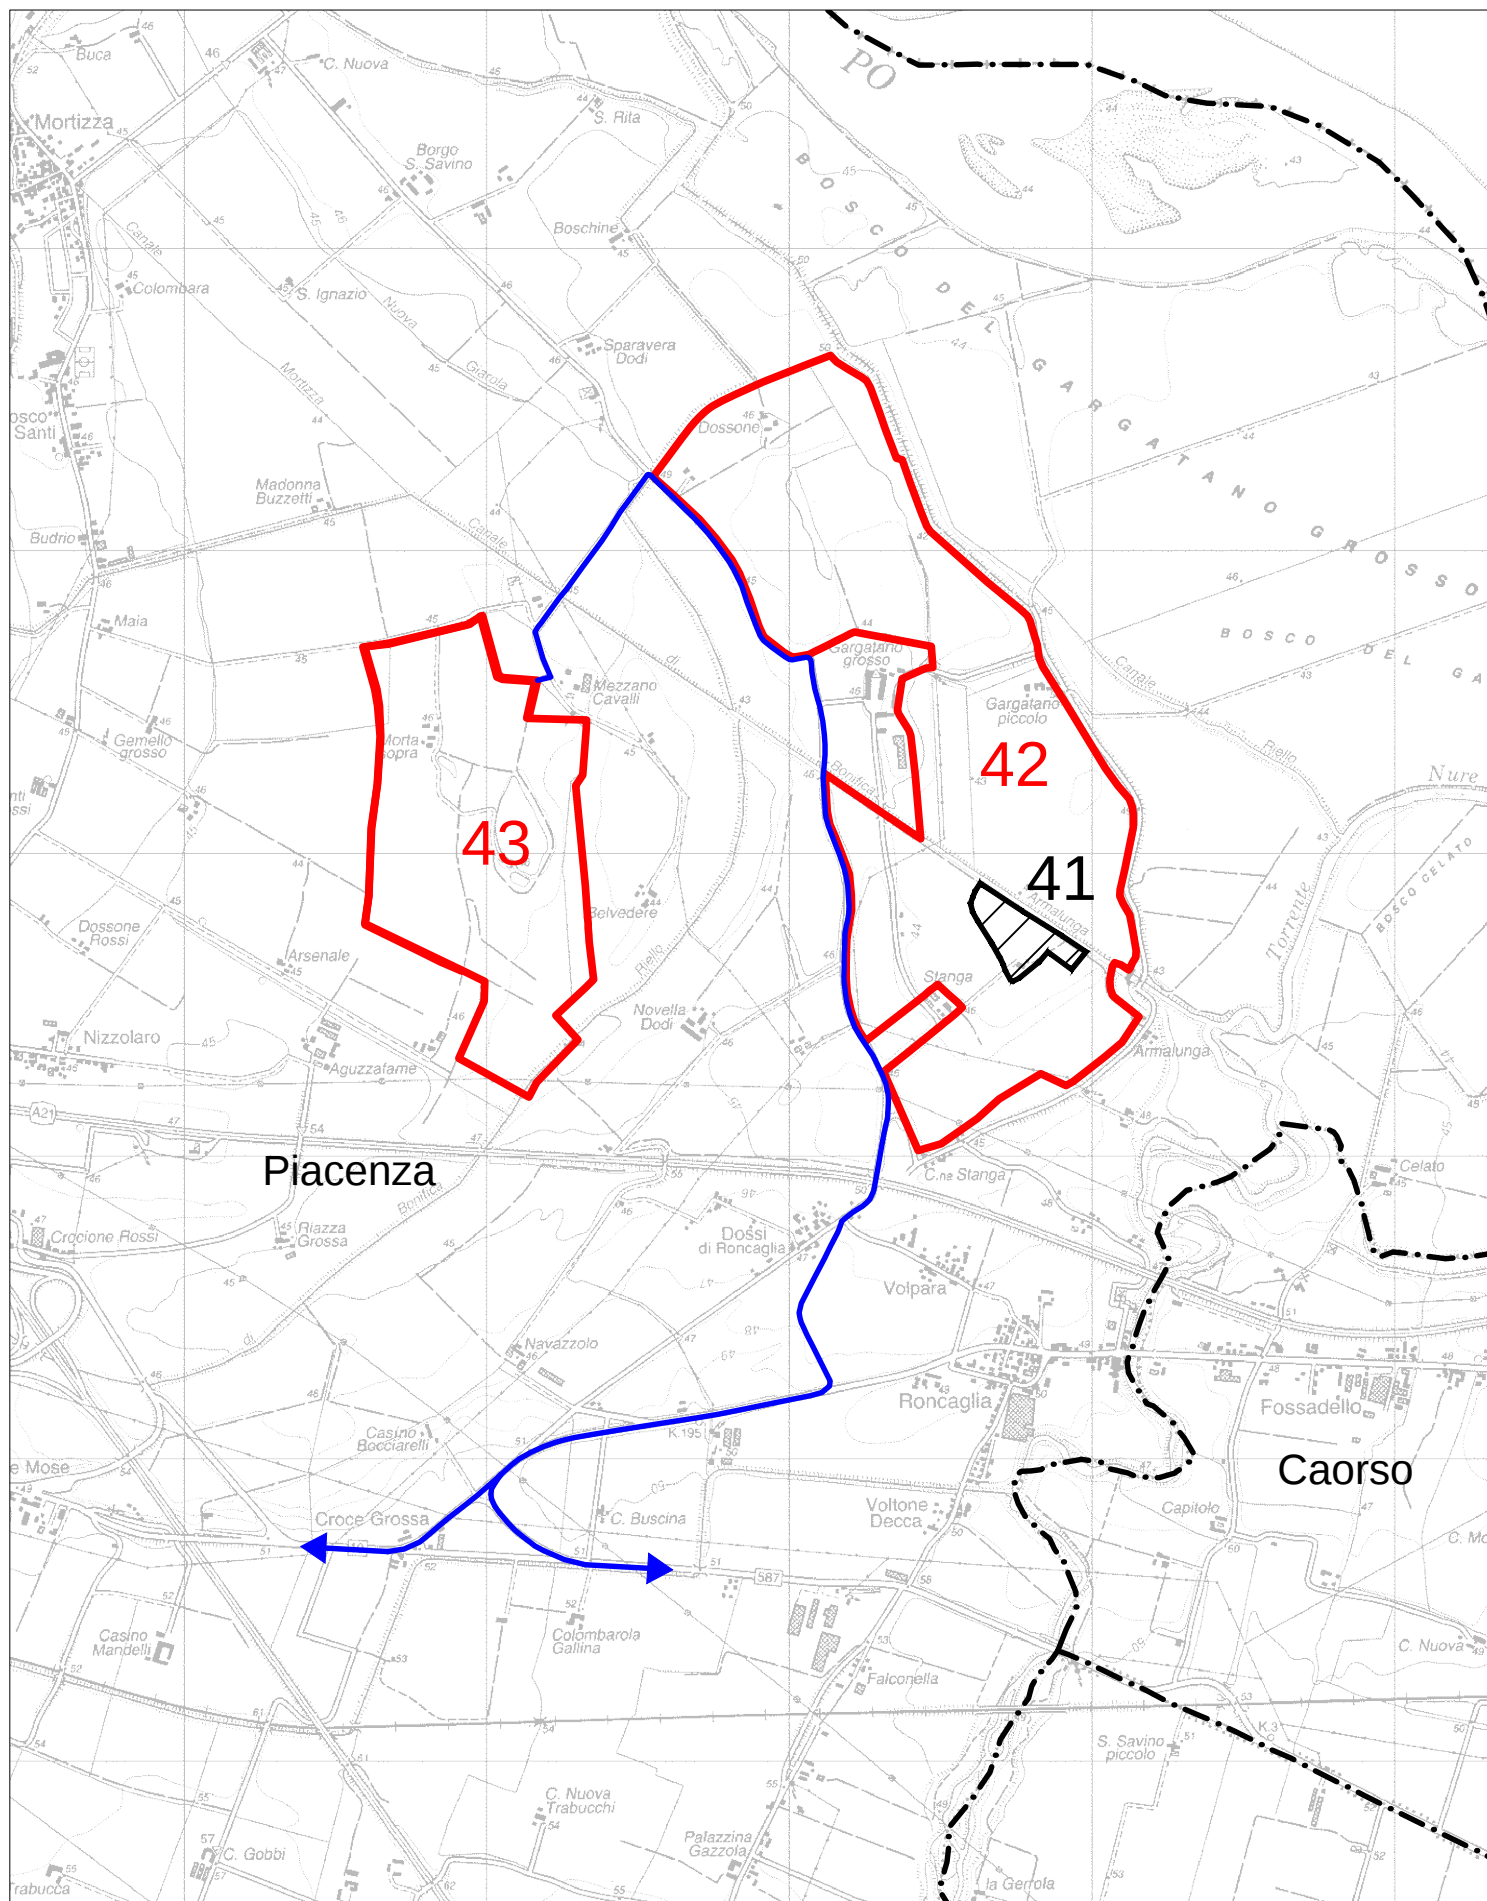


POLO 42 e 43 - Cà Stanga e Cà Morta **Piacenza**

planimetria, scala 1:25.000

LEGENDA

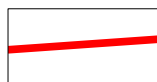


Polo estrattivo
PIAE 2011

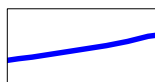


Viabilità
indicativa



Impianto di
lavorazione inerti

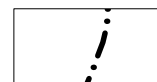


Confini
amministrativi

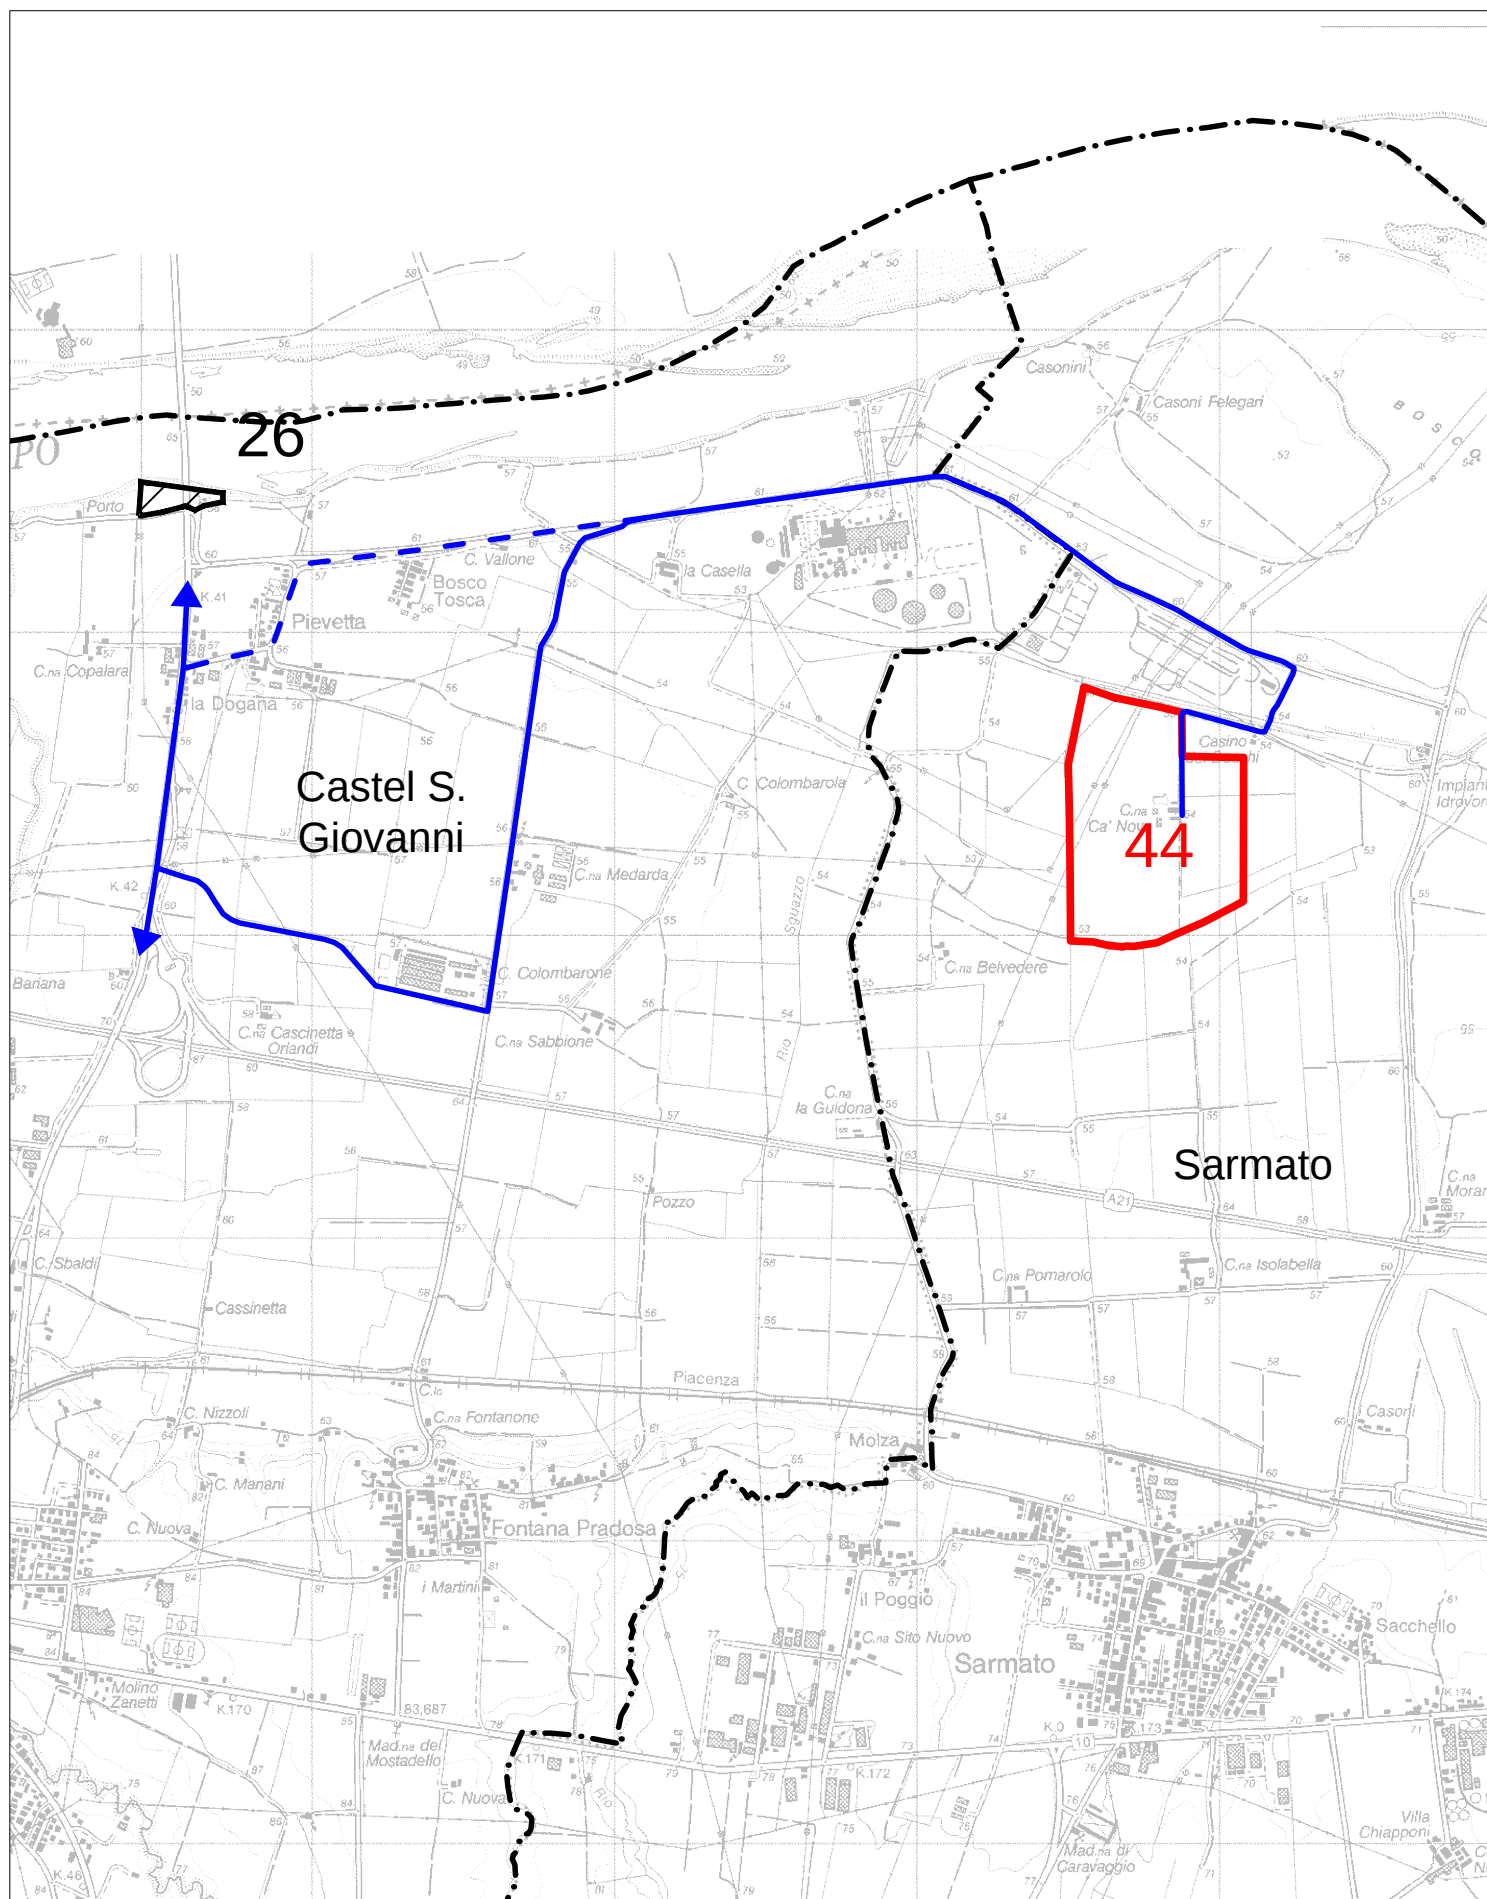


POLO 44 - La Casella Sarmato

planimetria, scala 1:25.000


LEGENDA

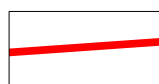

Polo estrattivo
PIAE 2011

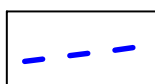


Viabilità provvisoria
(in attesa del raccordo Colombarone-SS 412)

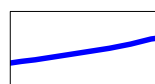

Viabilità
indicativa



Impianto di
lavorazione inerti

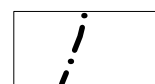

Confini
amministrativi