



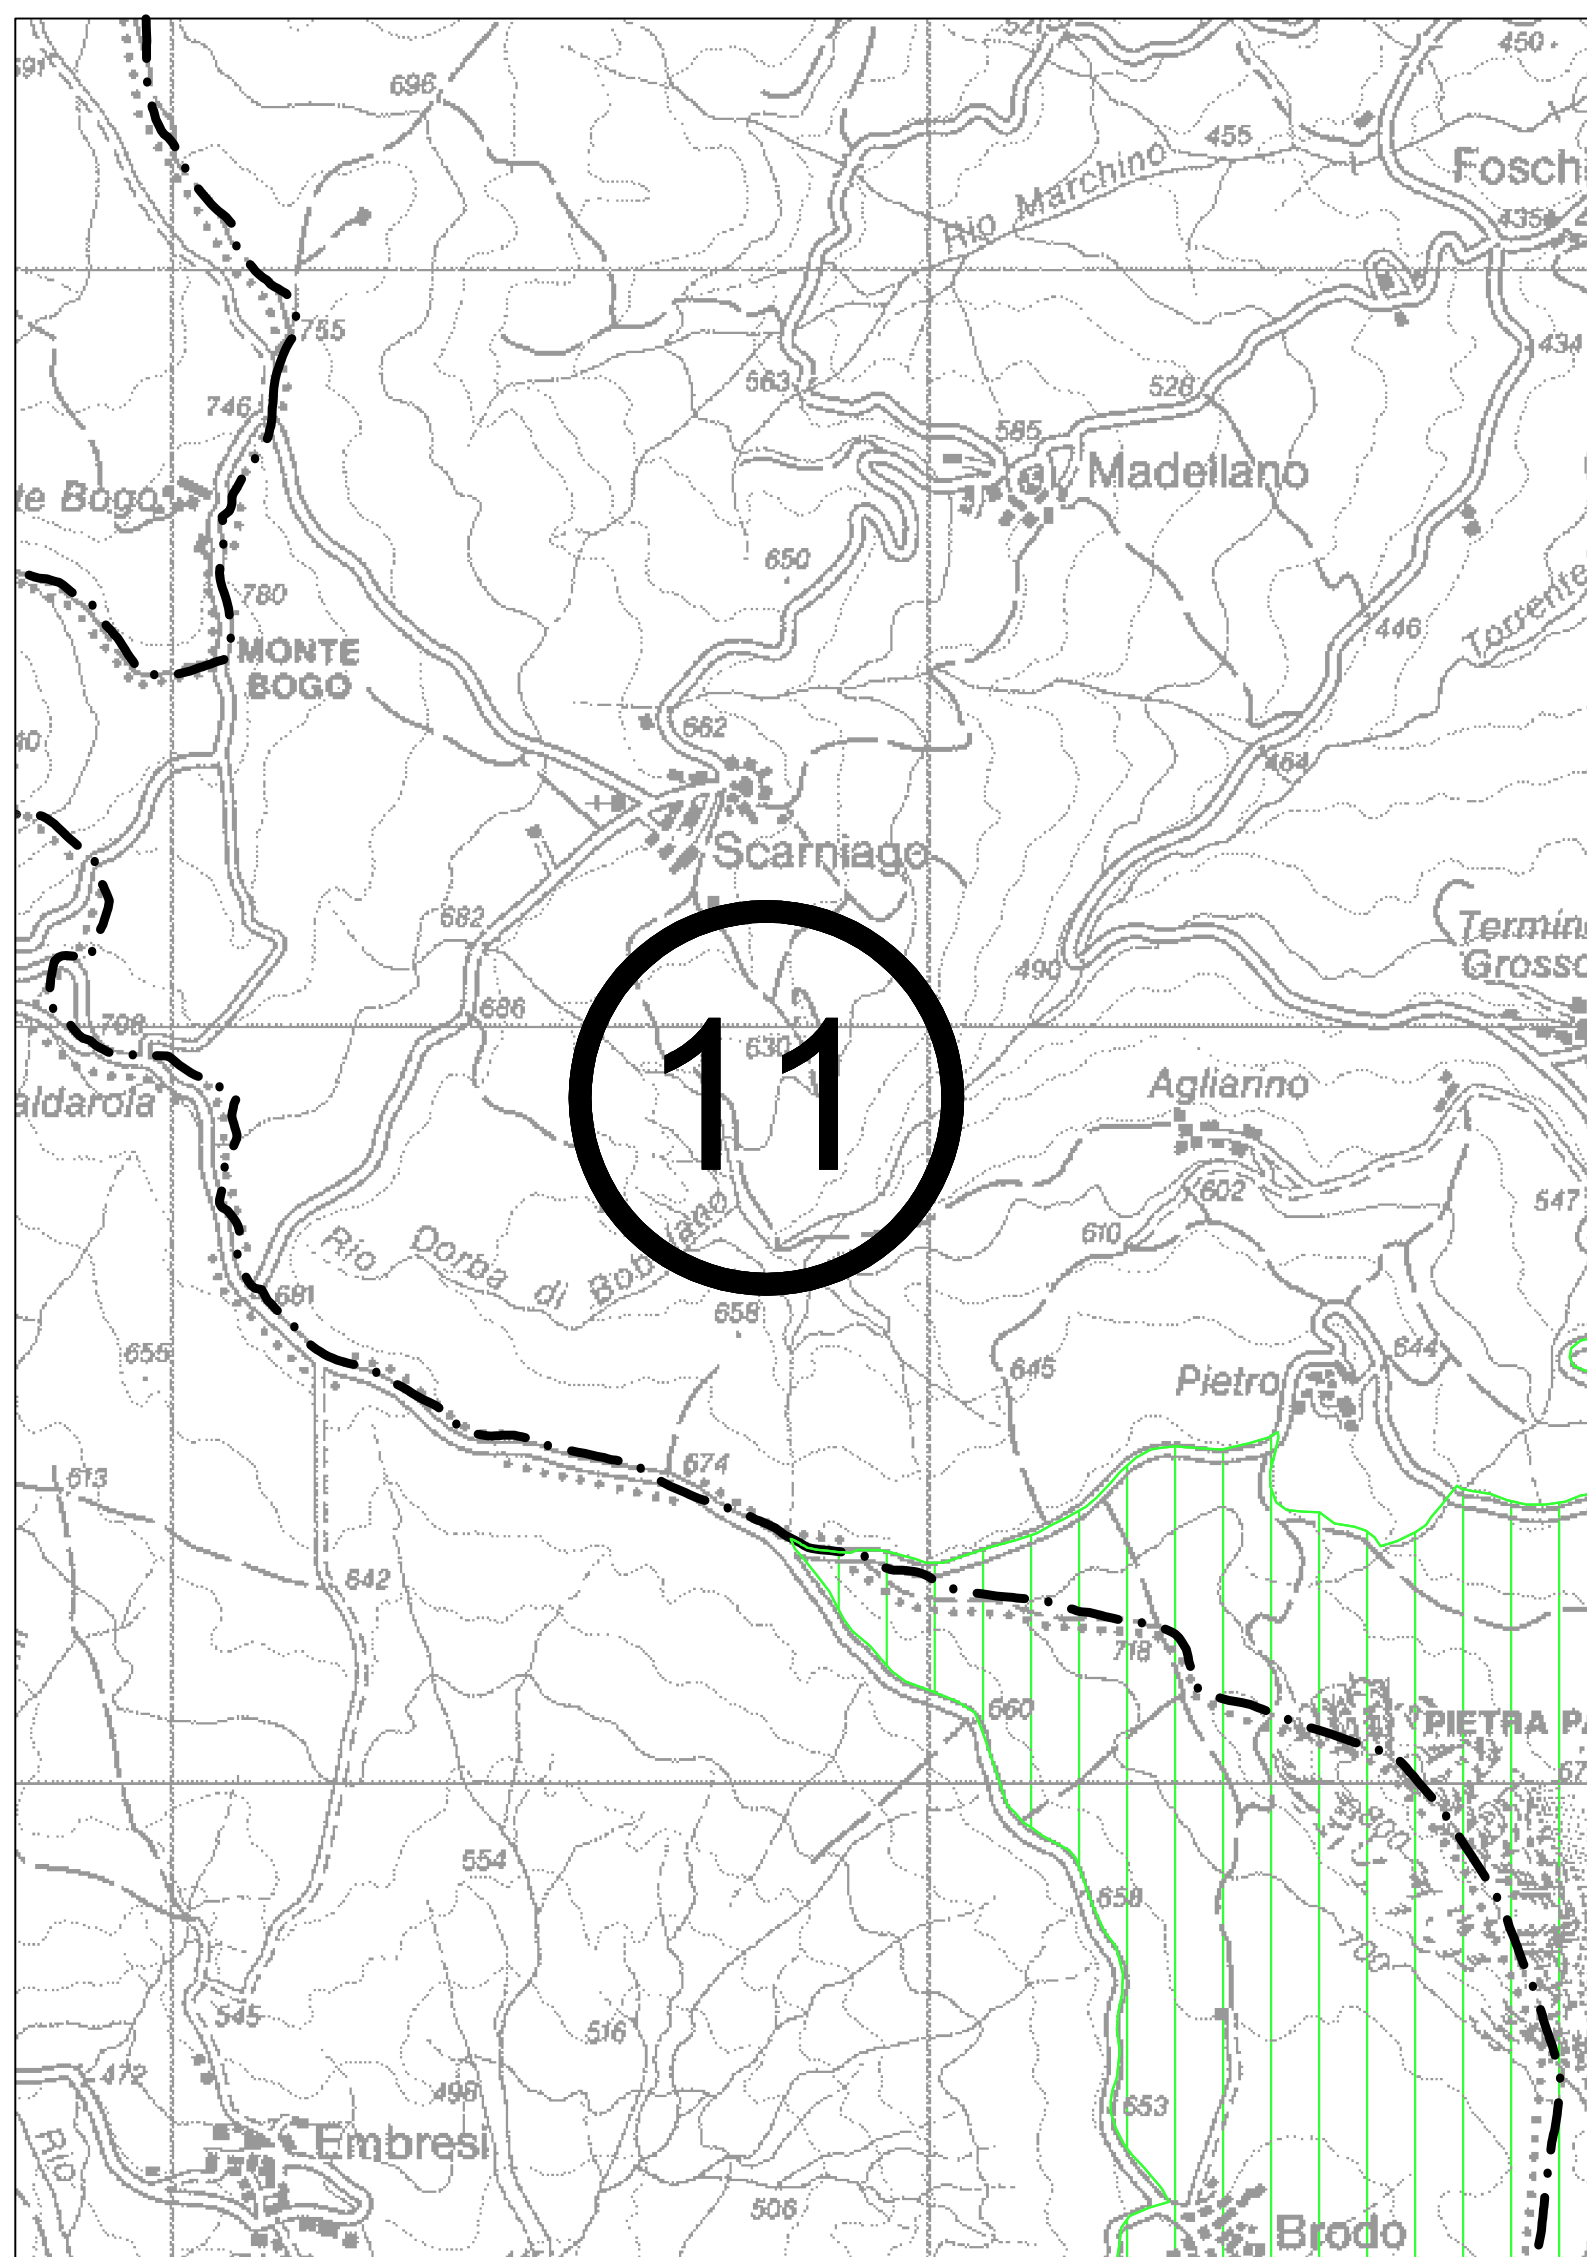


AMBITO n. 11: "Scarniago"

Comune di Travo	
Materiali estraibili	Dati obsoleti e plastici in genere
Pianificati dal PAE 93 e della Variante 96	50.000 m³
Pianificati dal PAE comunale	50.000 m³
Incremento PAE 2001	-
Residui da pianificare dal Comune	-

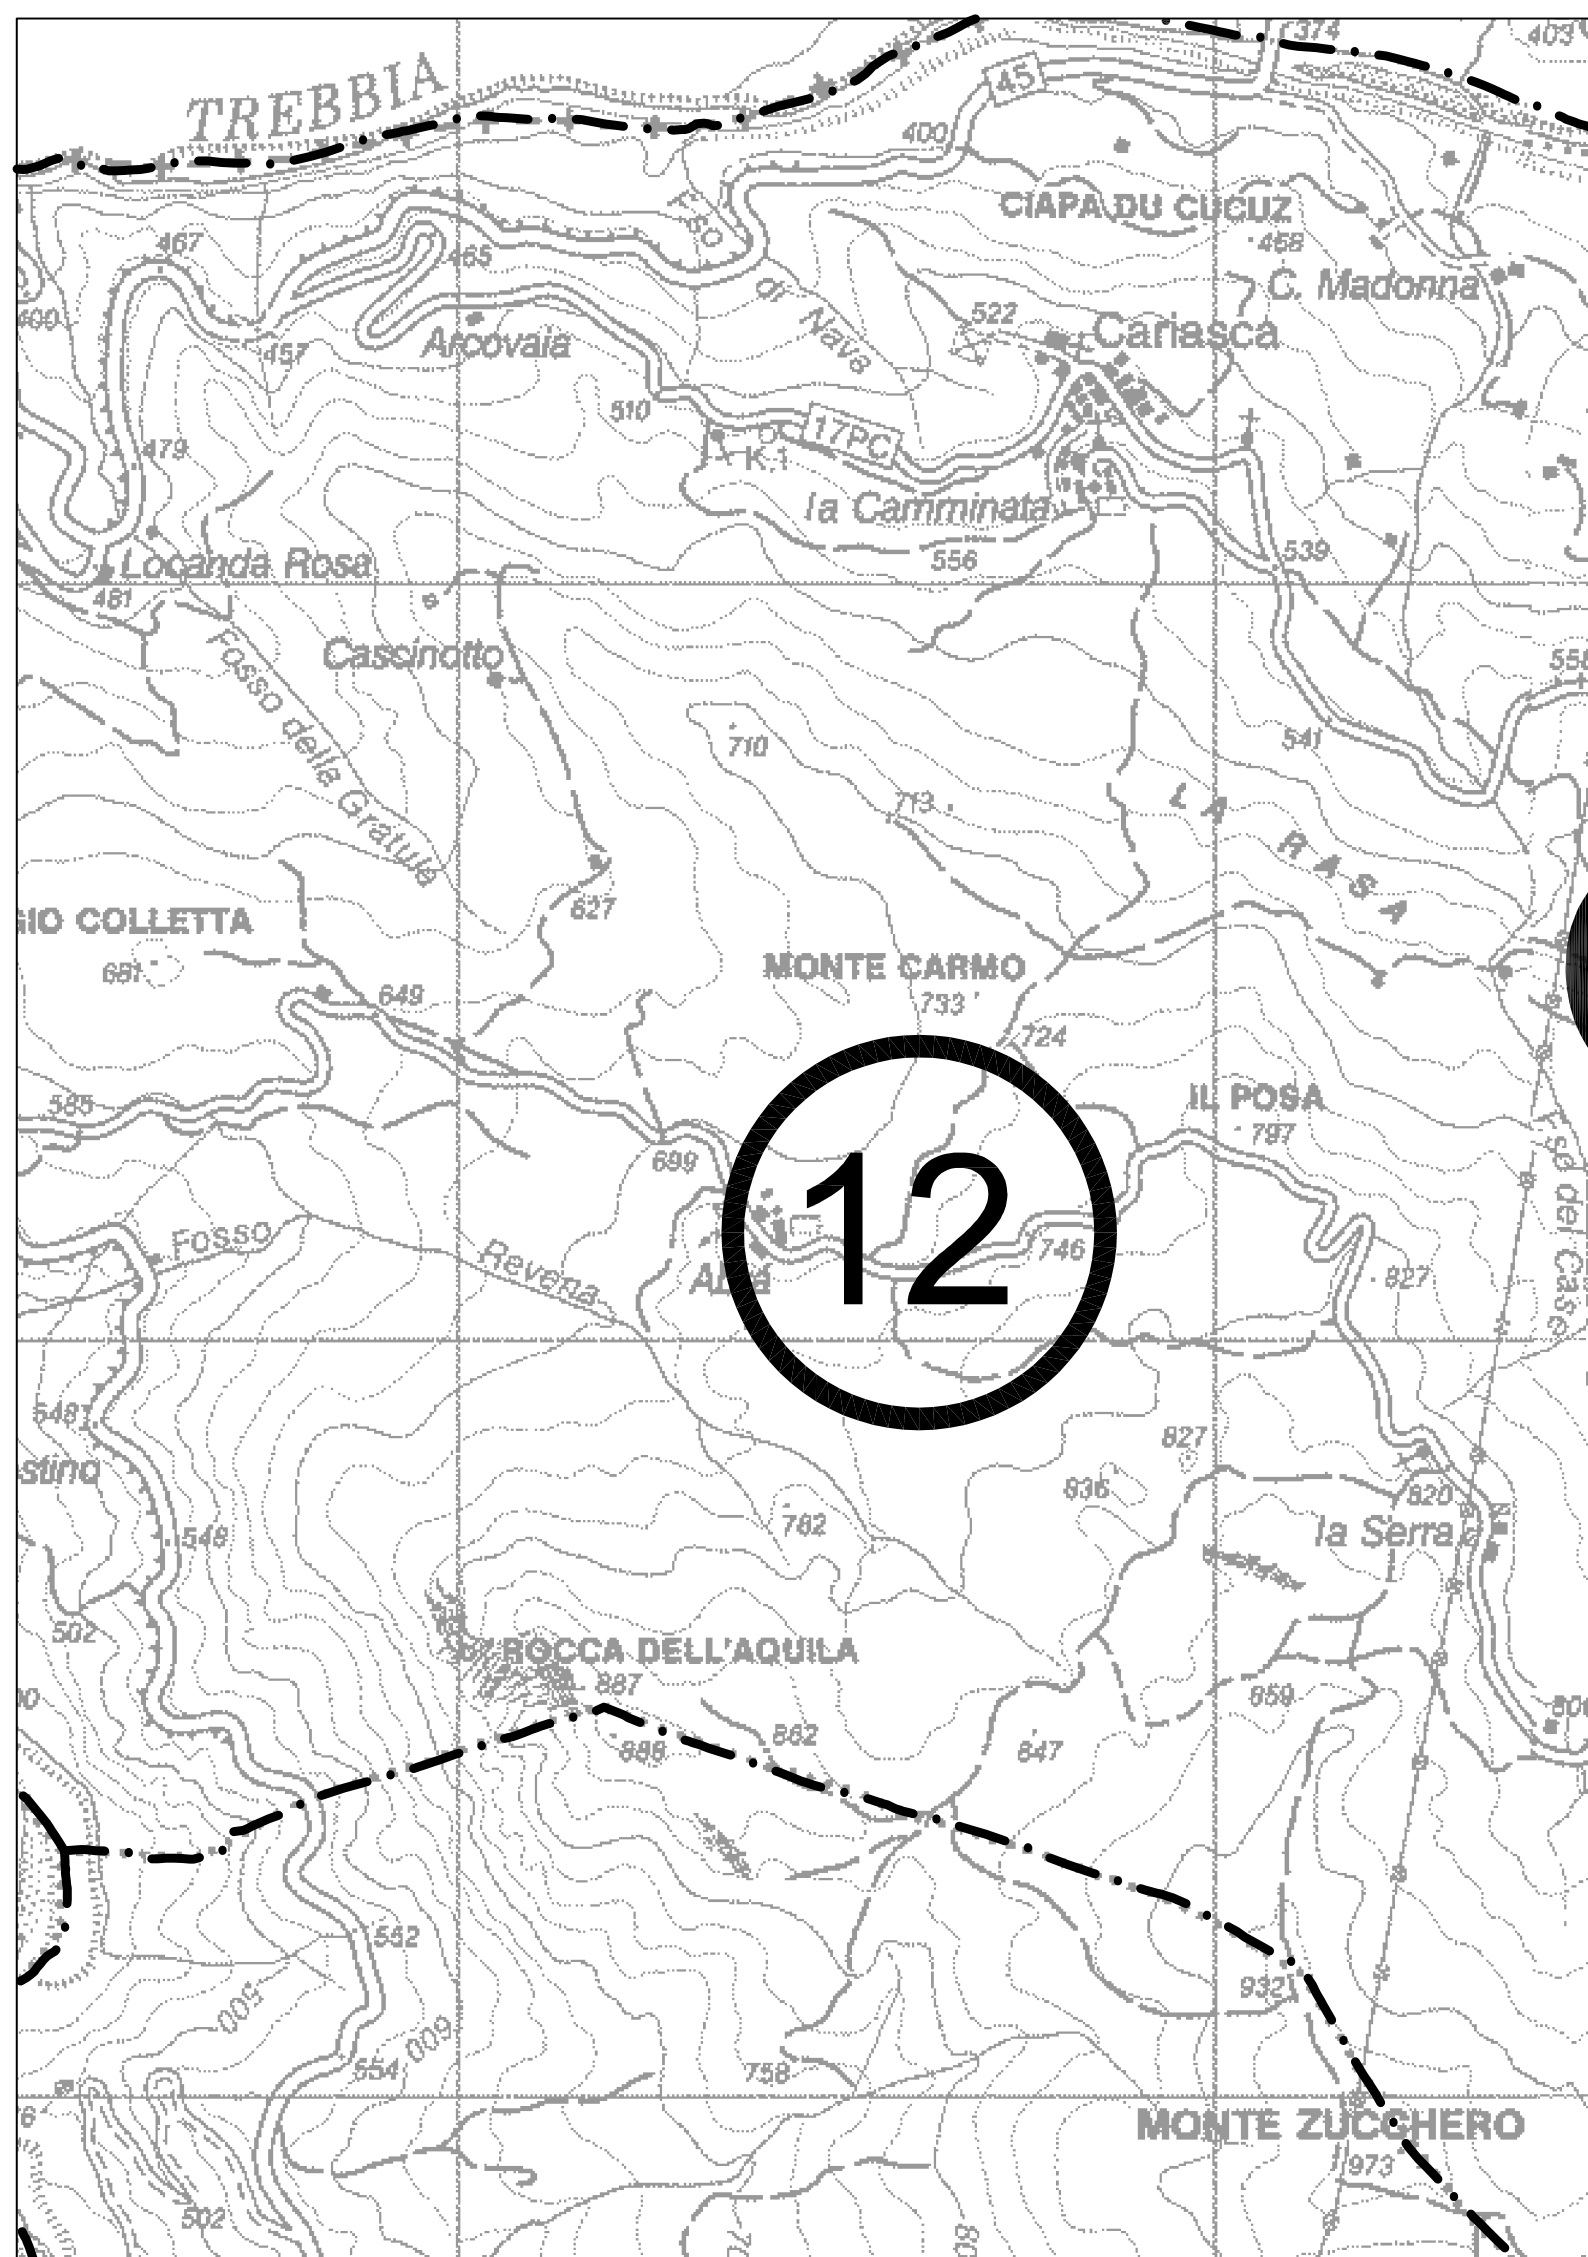


AMBITO n. 12: "Ca' d'Abbrà"

Comune di Castiglione	
Materiali estraibili	Dati obsoleti e plastici in genere
Pianificati dal PAE 93 e della Variante 96	10.000 m³
Pianificati dal PAE comunale	-
Incremento PAE 2001	-
Residui da pianificare dal Comune	-

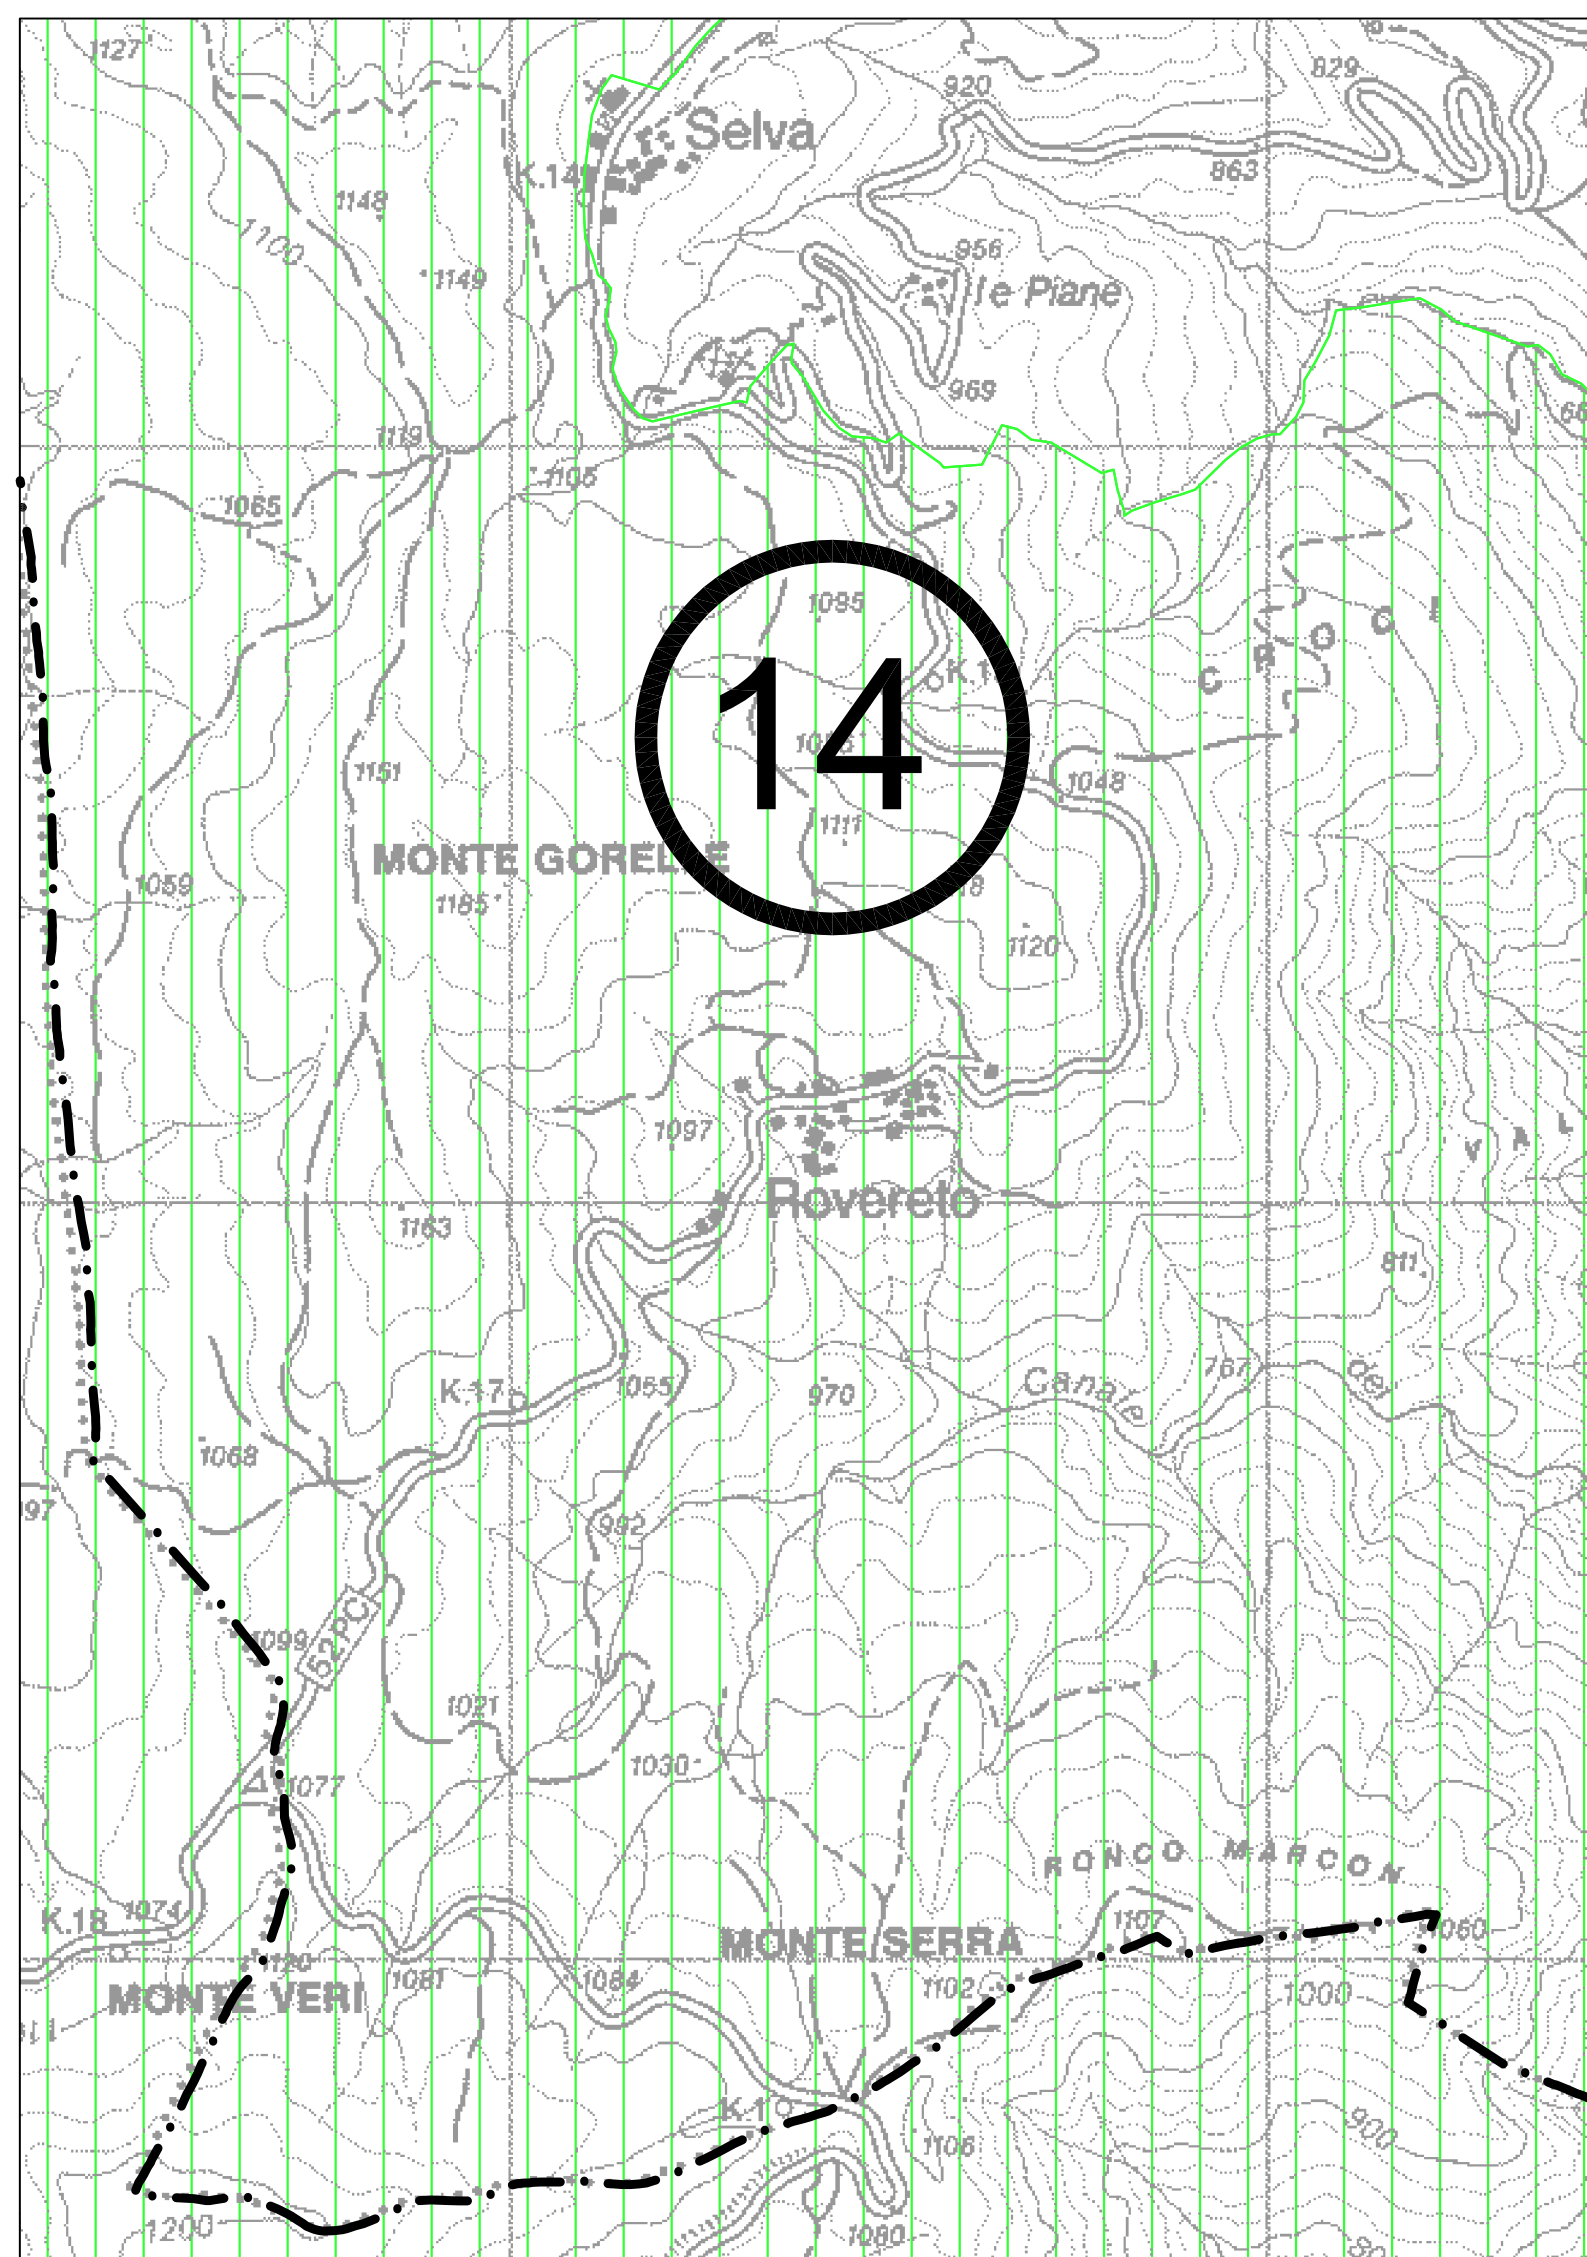


AMBITO n. 14: "Rovereto"

Comune di Castiglione	
Materiali estraibili	Dati obsoleti e plastici in genere
Pianificati dal PAE 93 e della Variante 96	10.000 m³
Pianificati dal PAE comunale	10.000 m³
Incremento PAE 2001	-
Residui da pianificare dal Comune	-

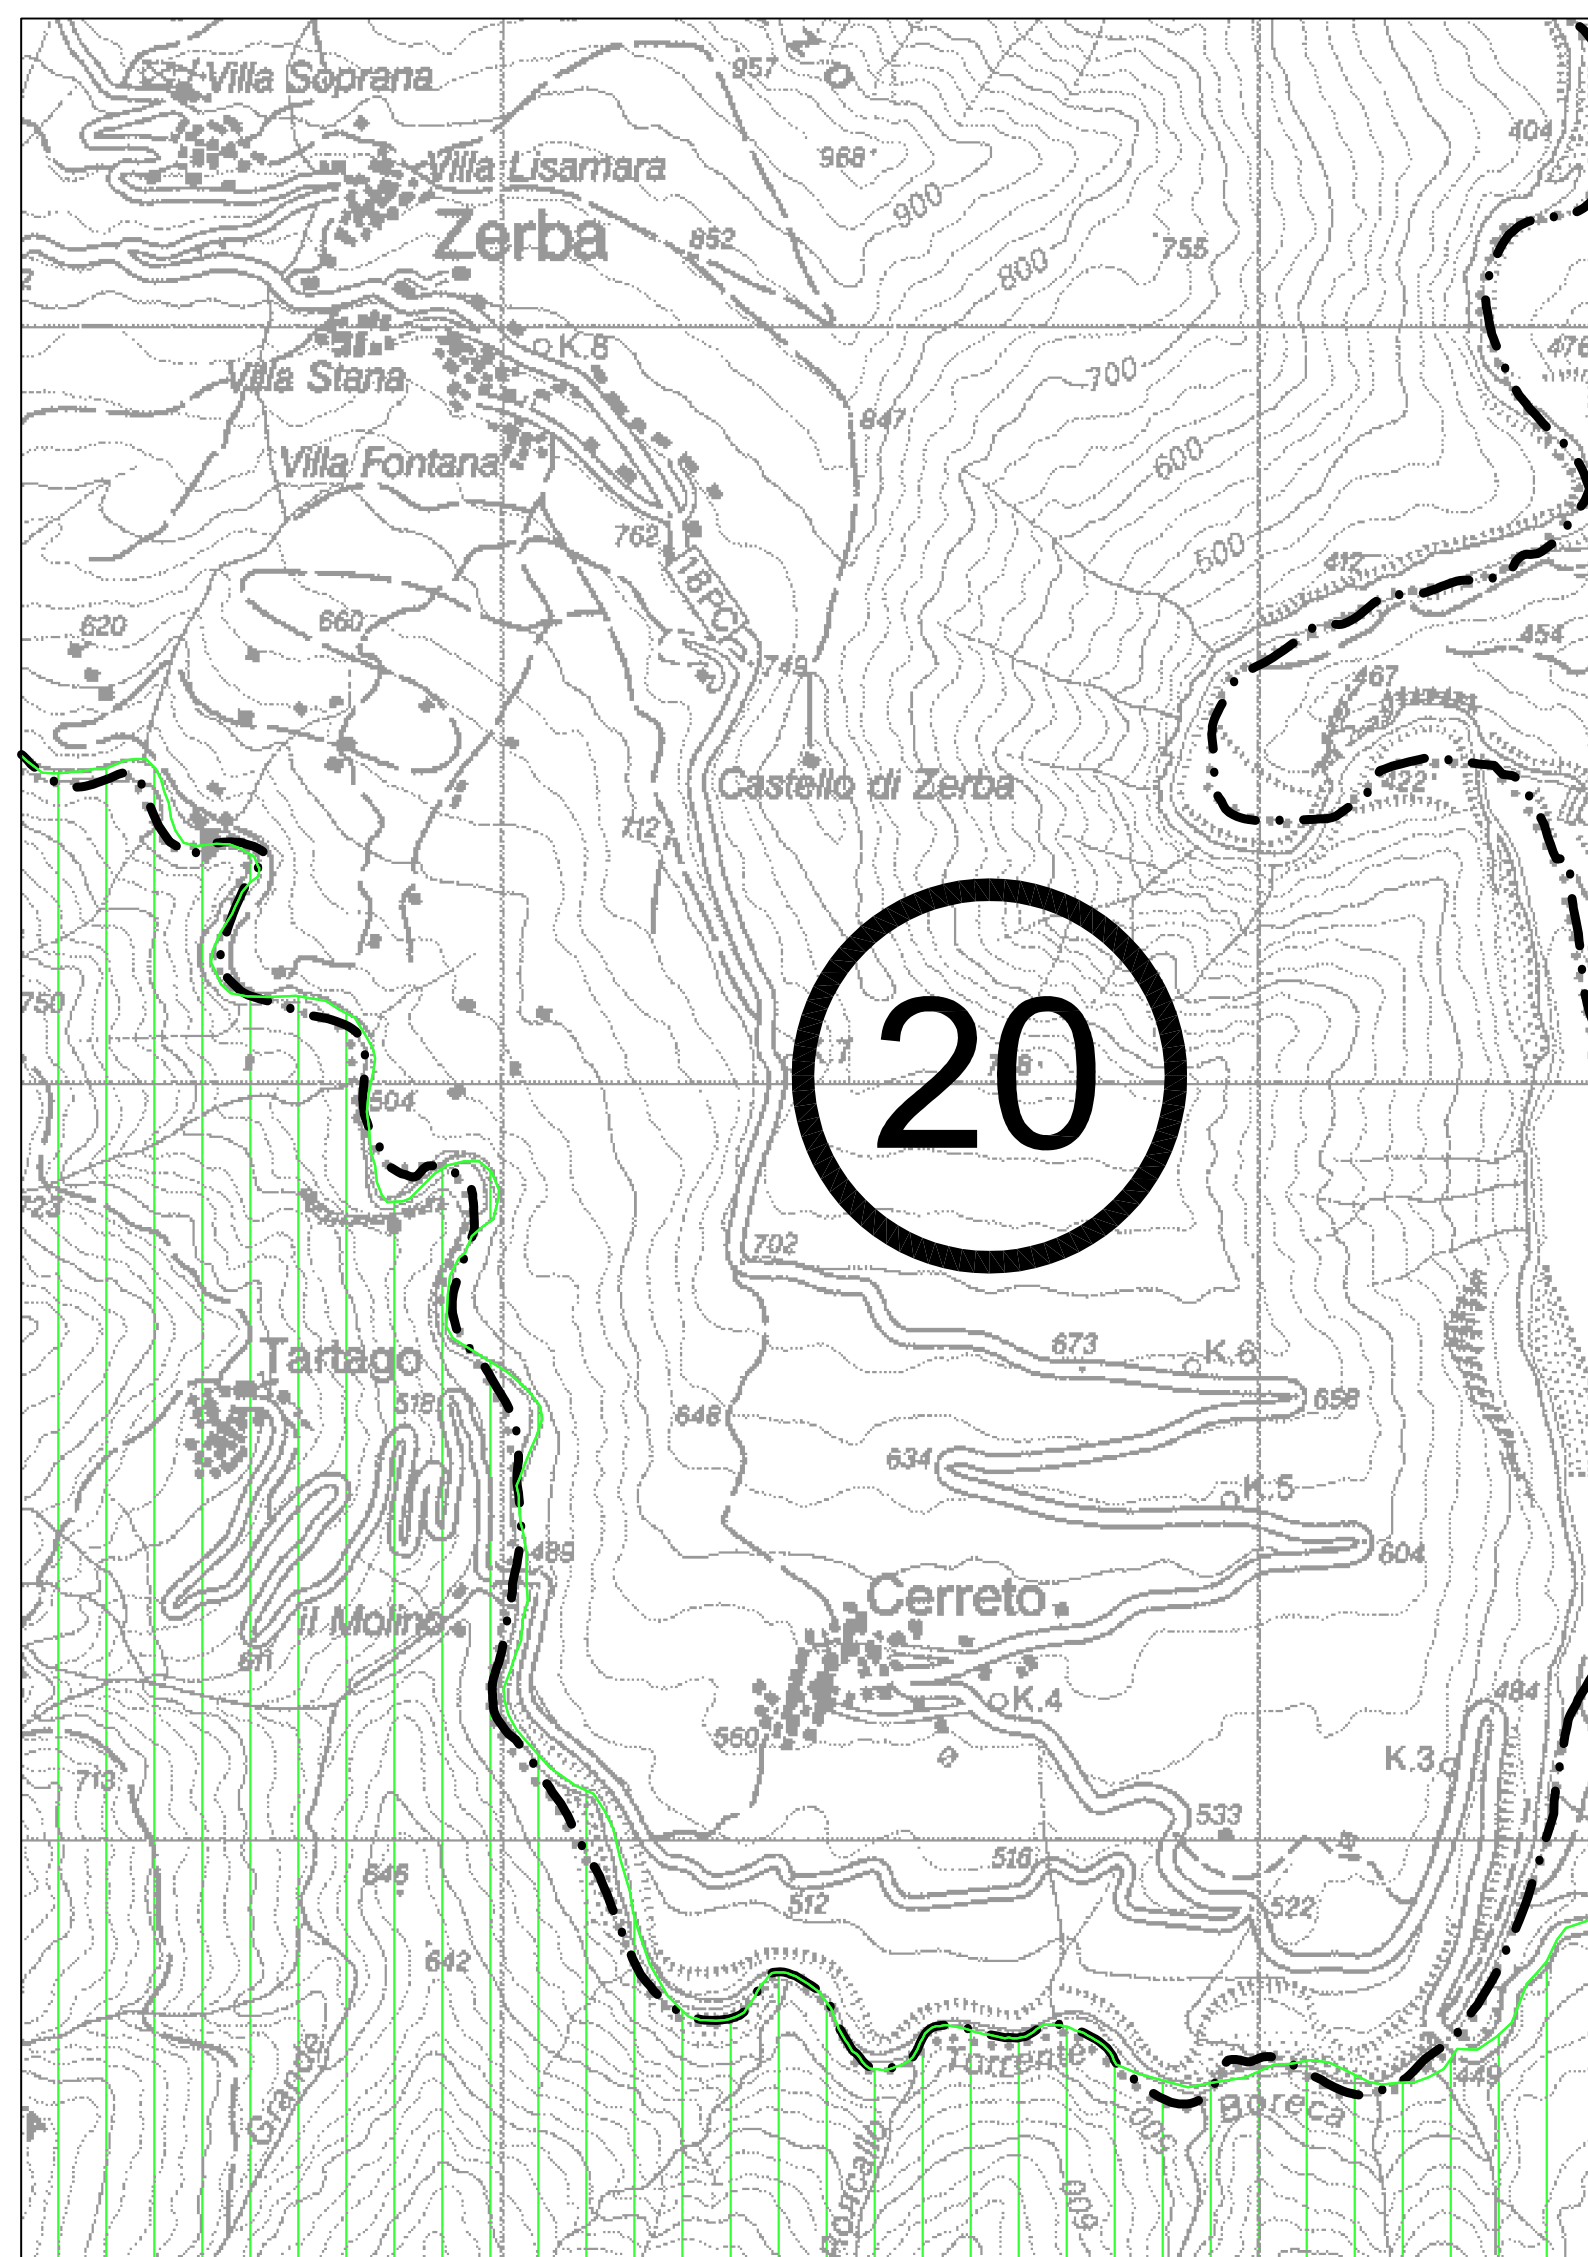


AMBITO n. 20: "S.P. di Zerba"

Comune di Zerba	
Materiali estraibili	Dati obsoleti e plastici in genere
Pianificati dal PAE 93 e della Variante 96	20.000 m³
Pianificati dal PAE comunale	20.000 m³
Incremento PAE 2001	-
Residui da pianificare dal Comune	-

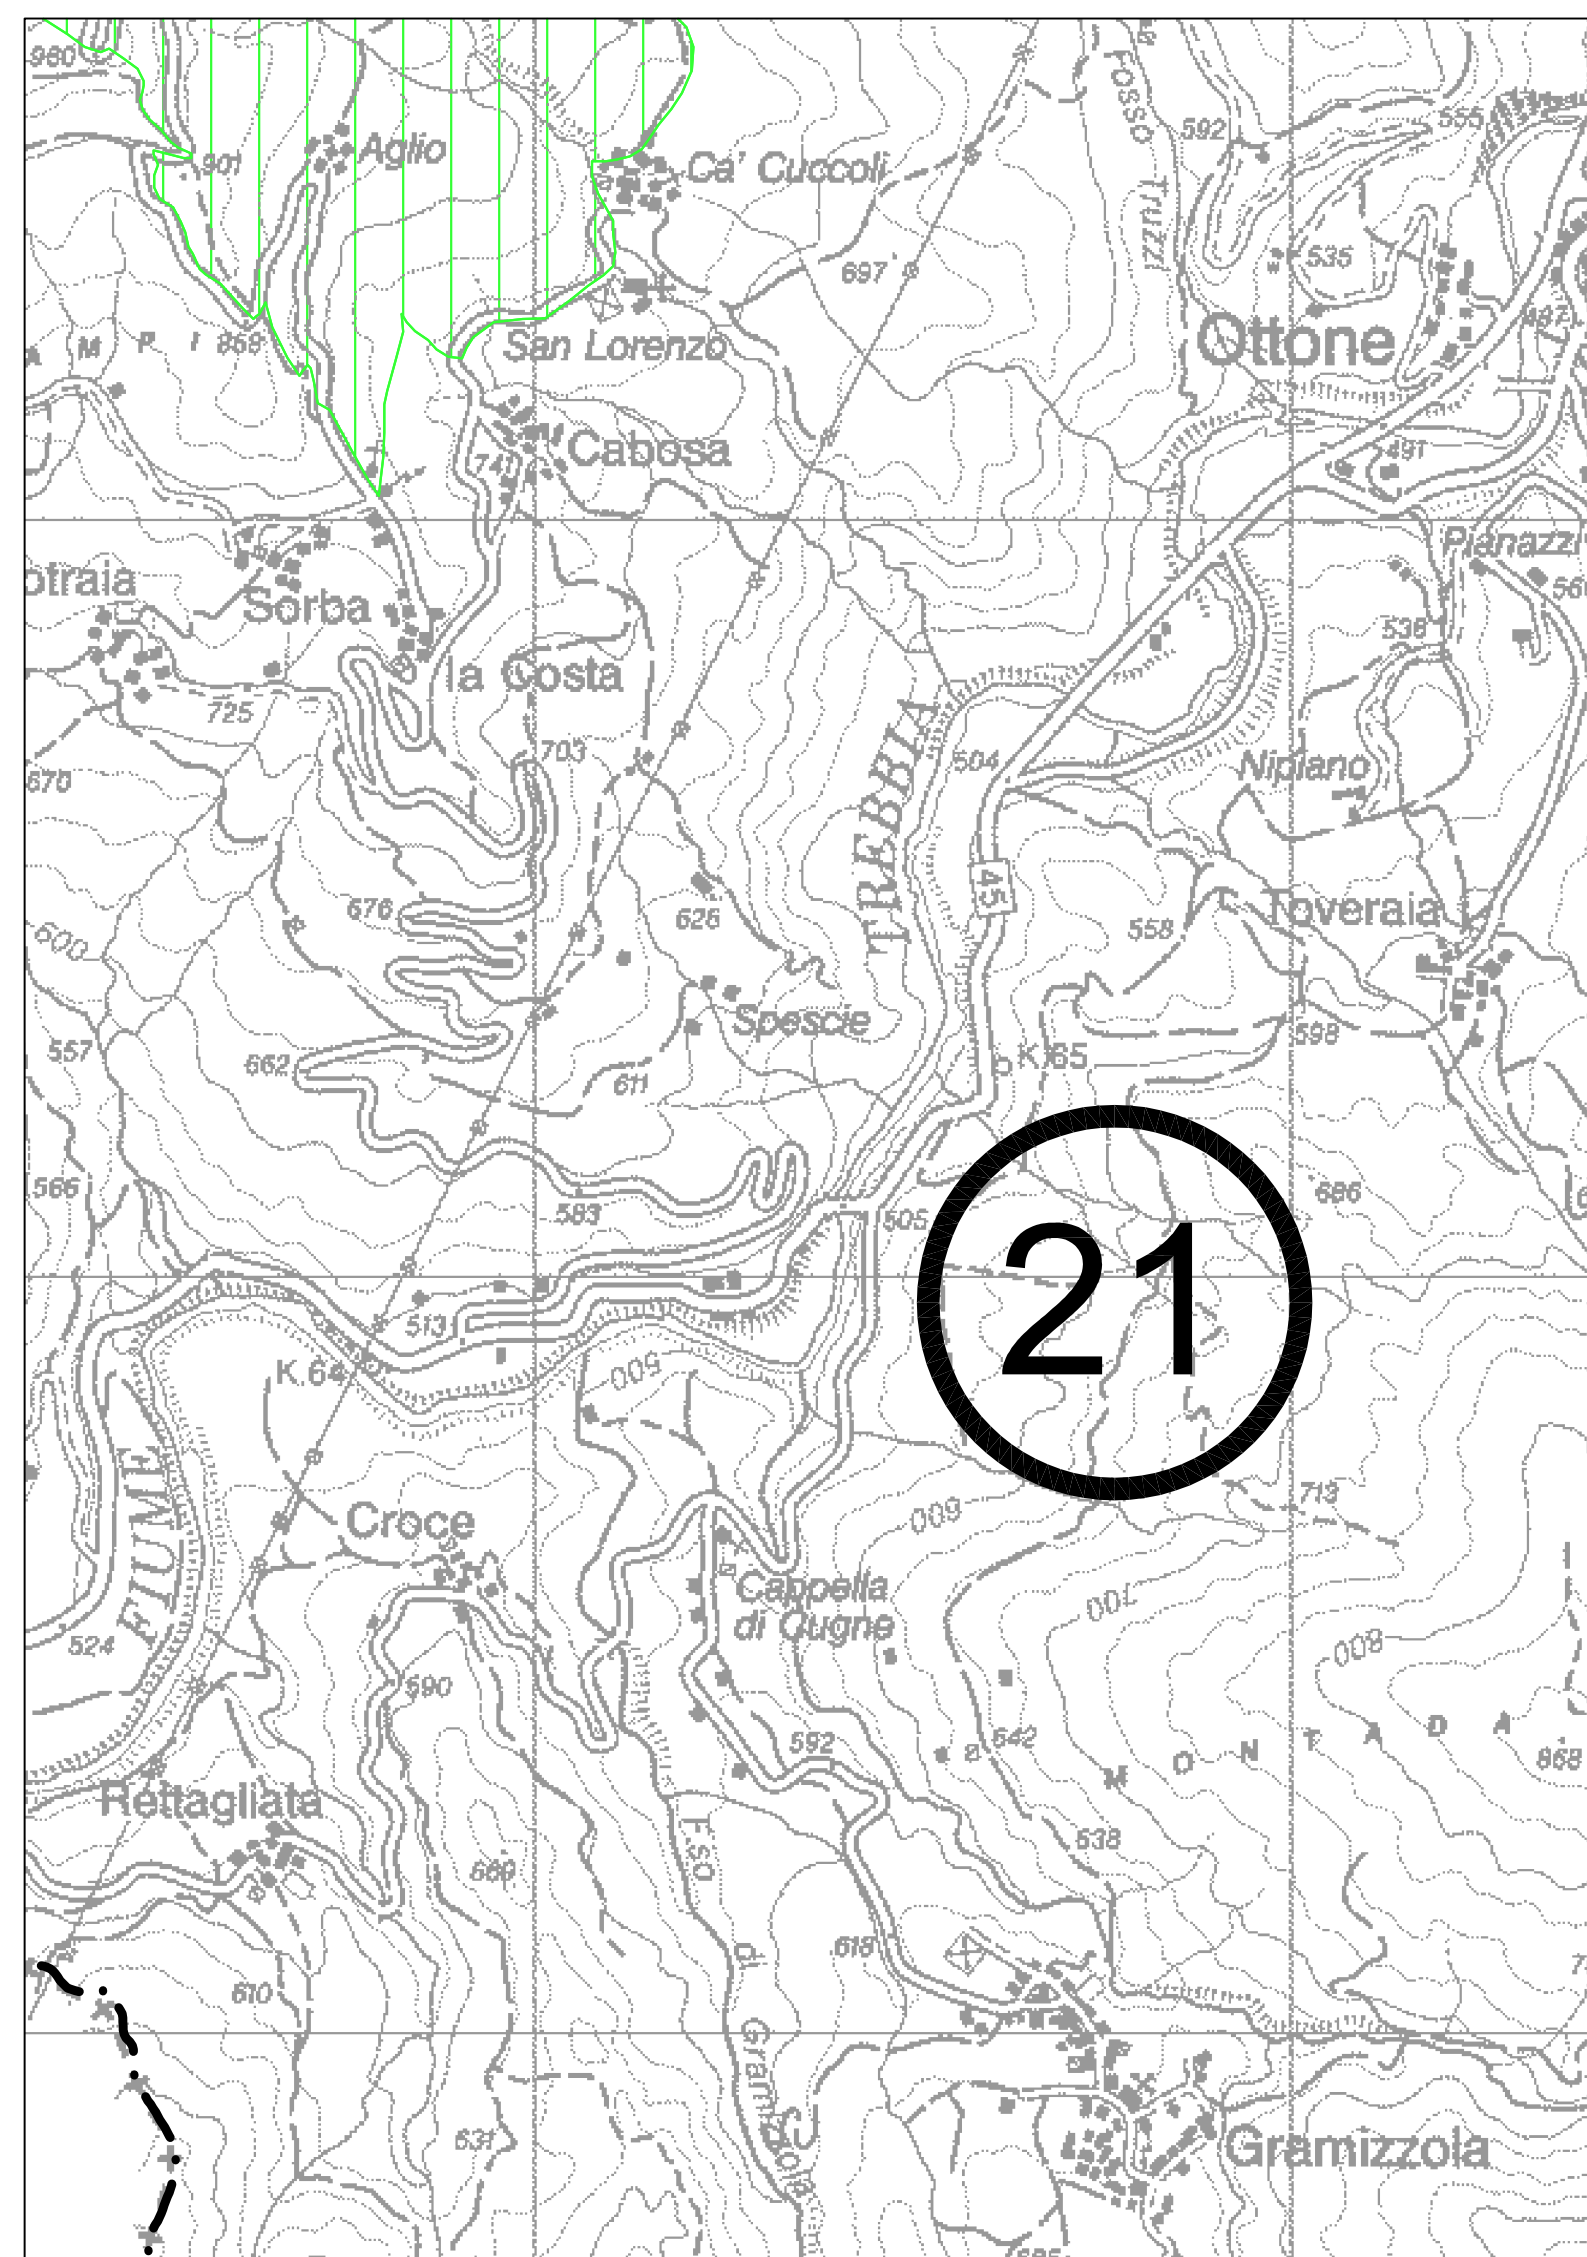


AMBITO n. 21: "P.te Rocca dei Corvi"

Comune di Ottono	
Materiali estraibili	Dati obsoleti e plastici in genere
Pianificati dal PAE 93 e della Variante 96	100.000 m³
Pianificati dal PAE comunale	-
Incremento PAE 2001	-
Residui da pianificare dal Comune	100.000 m³

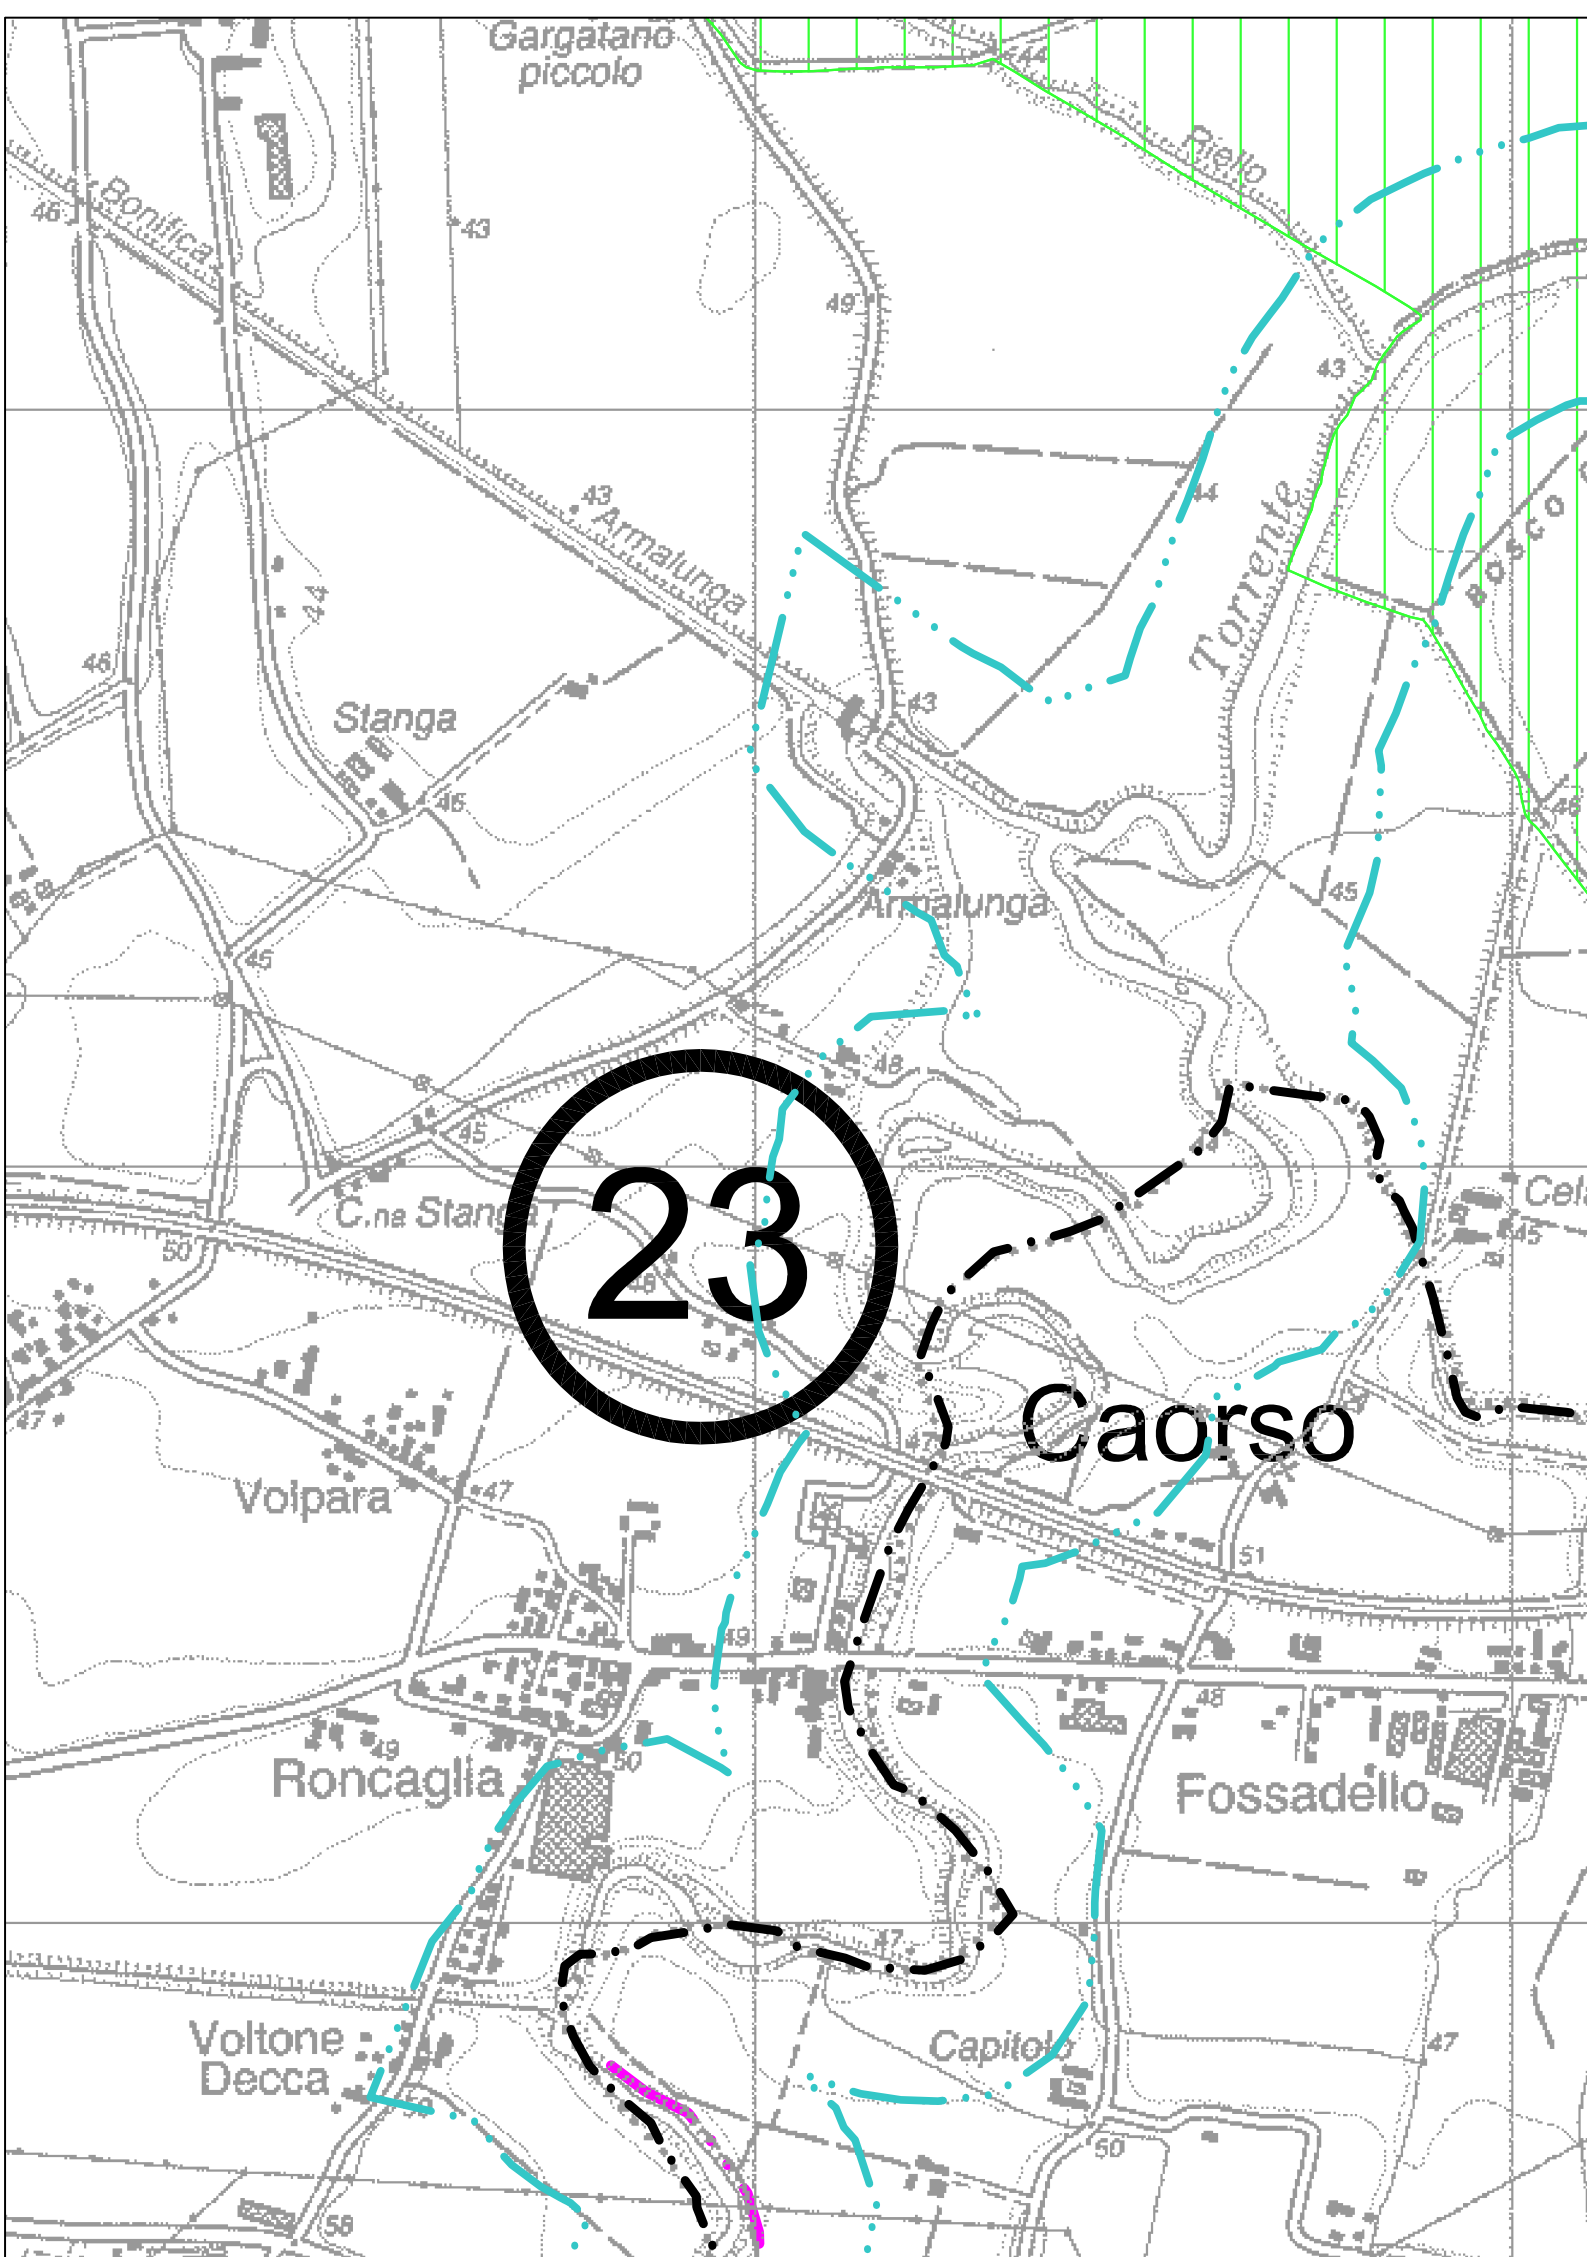


AMBITO n. 23: "P.re Giardino"

Comune di Piattolo	
Materiali estraibili	Argille da laterizi
Pianificati dal PAE 93 e della Variante 96	200.000 m³
Pianificati dal PAE comunale	200.000 m³
Incremento PAE 2001	-
Residui da pianificare dal Comune	-

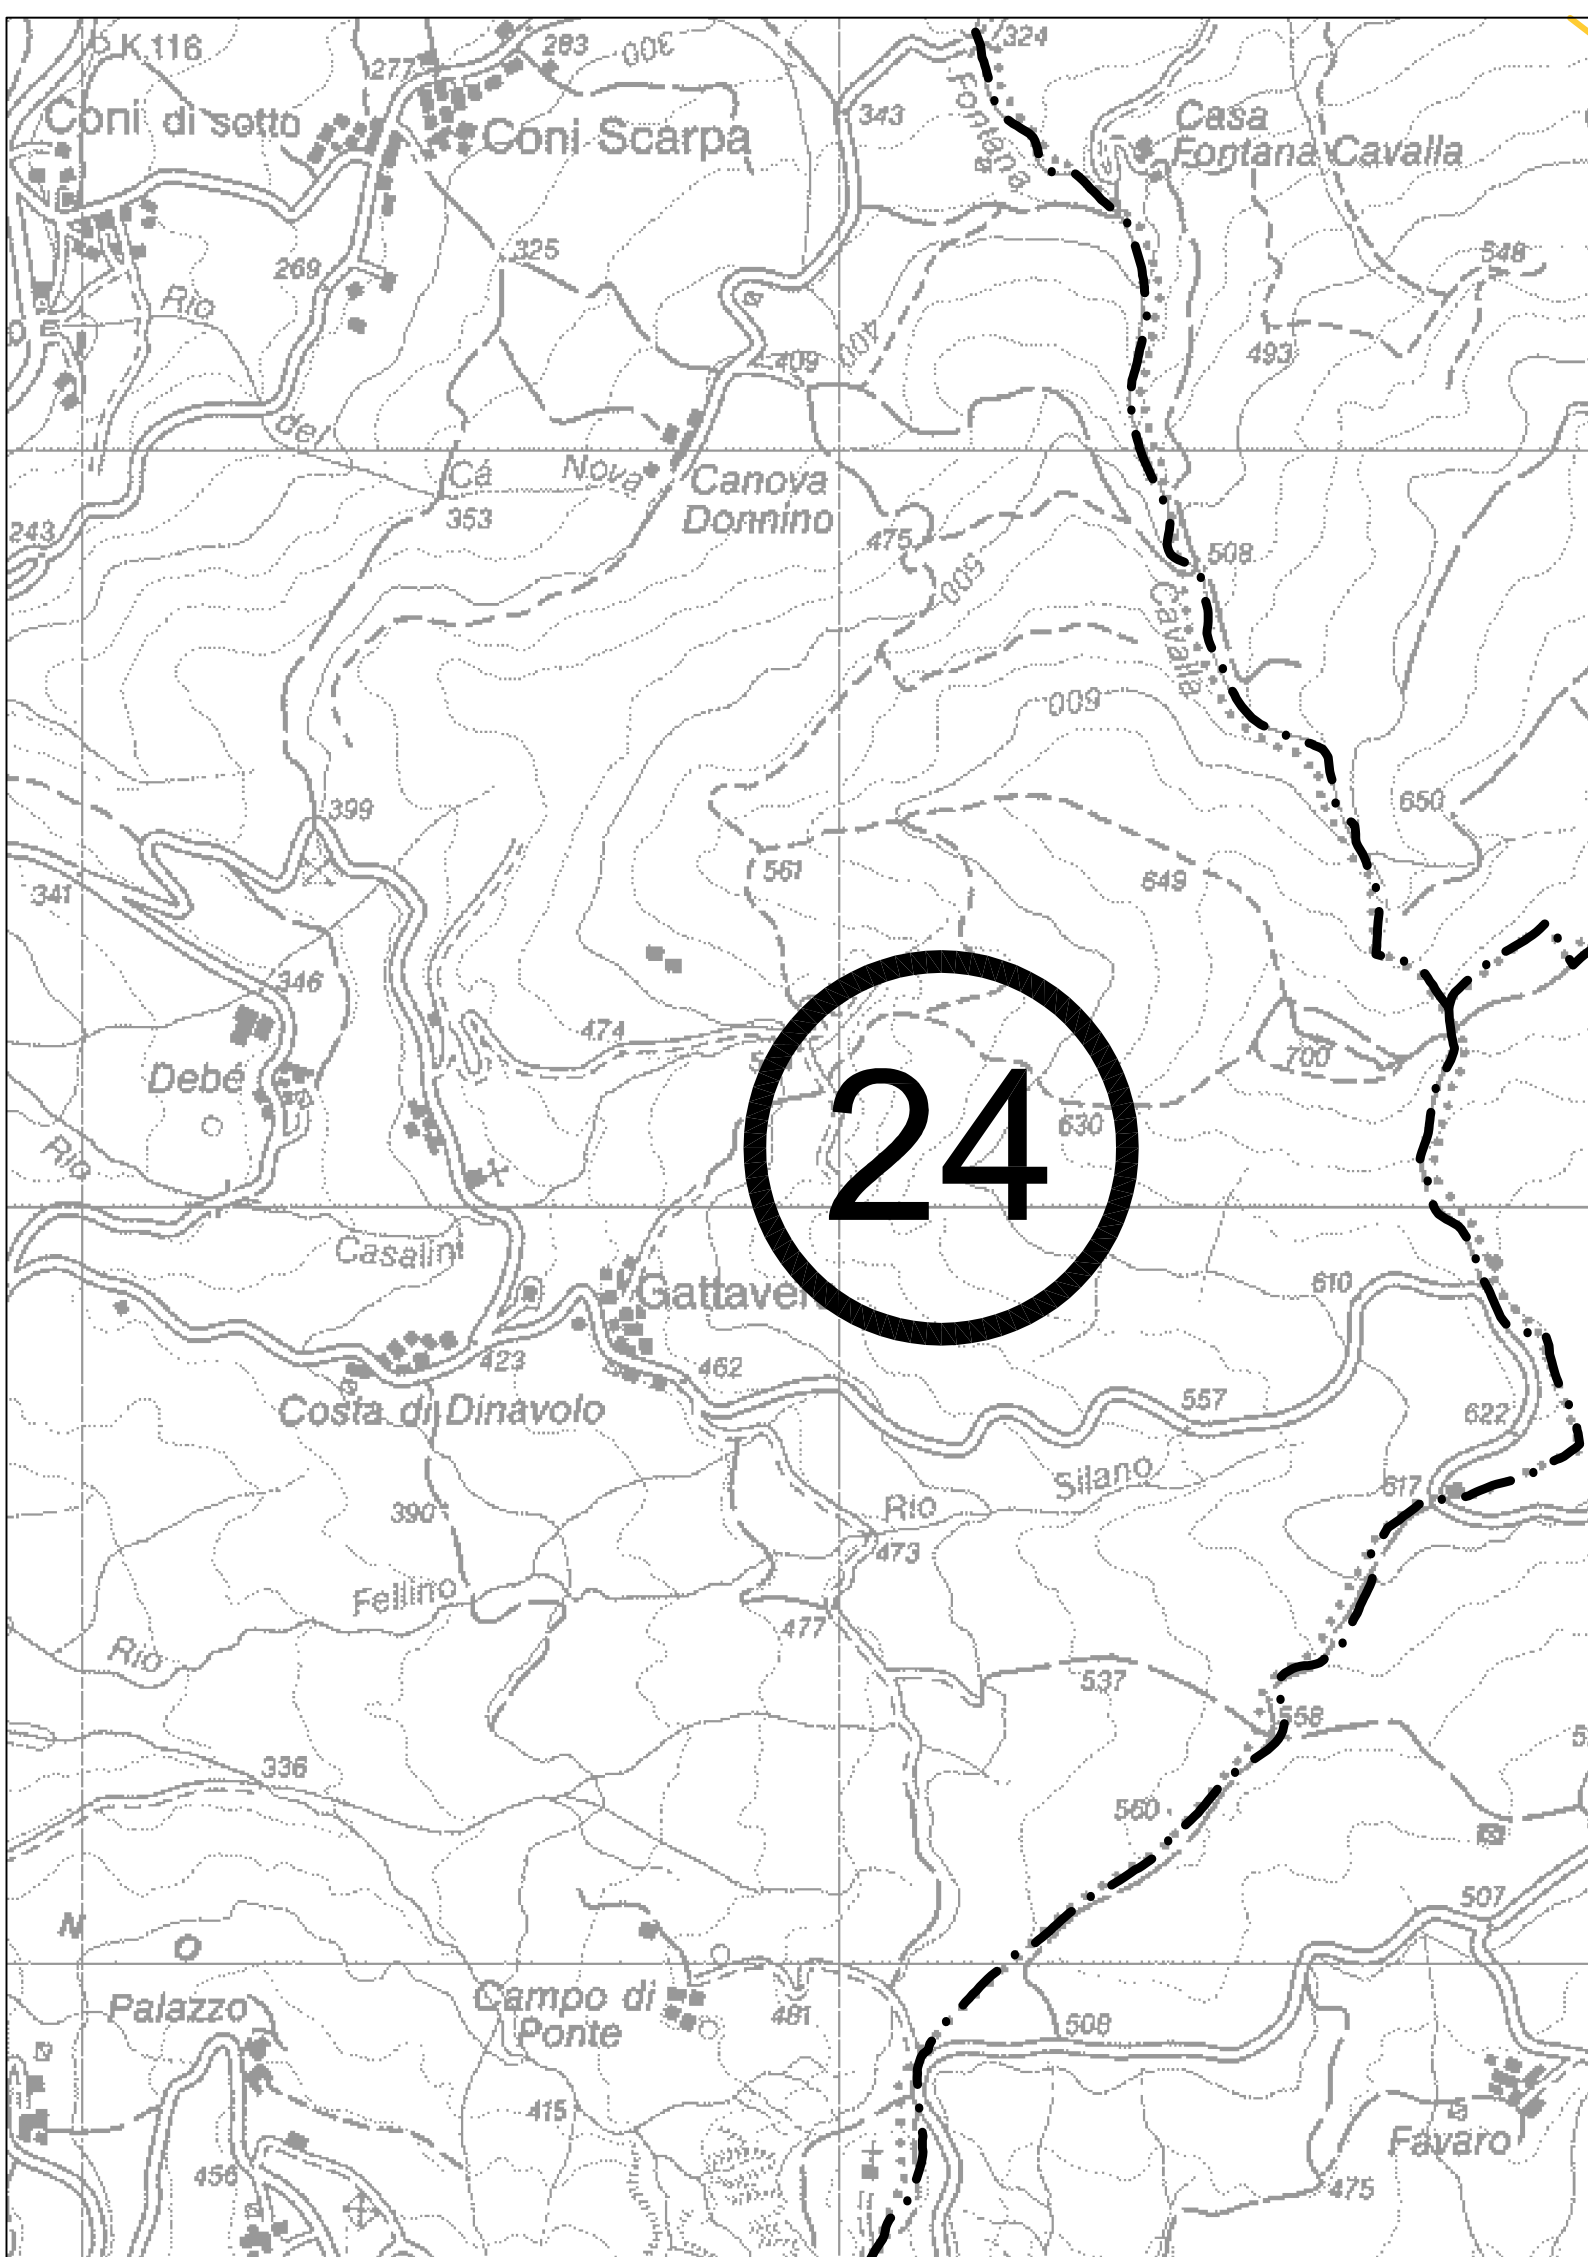


AMBITO n. 24: "Dinavolo"

Comune di Travo	
Materiali estraibili	Calcarei e marmo da cemento
Pianificati dal PAE 93 e della Variante 96	150.000 m³
Pianificati dal PAE comunale	150.000 m³
Incremento PAE 2001	-
Residui da pianificare dal Comune	-

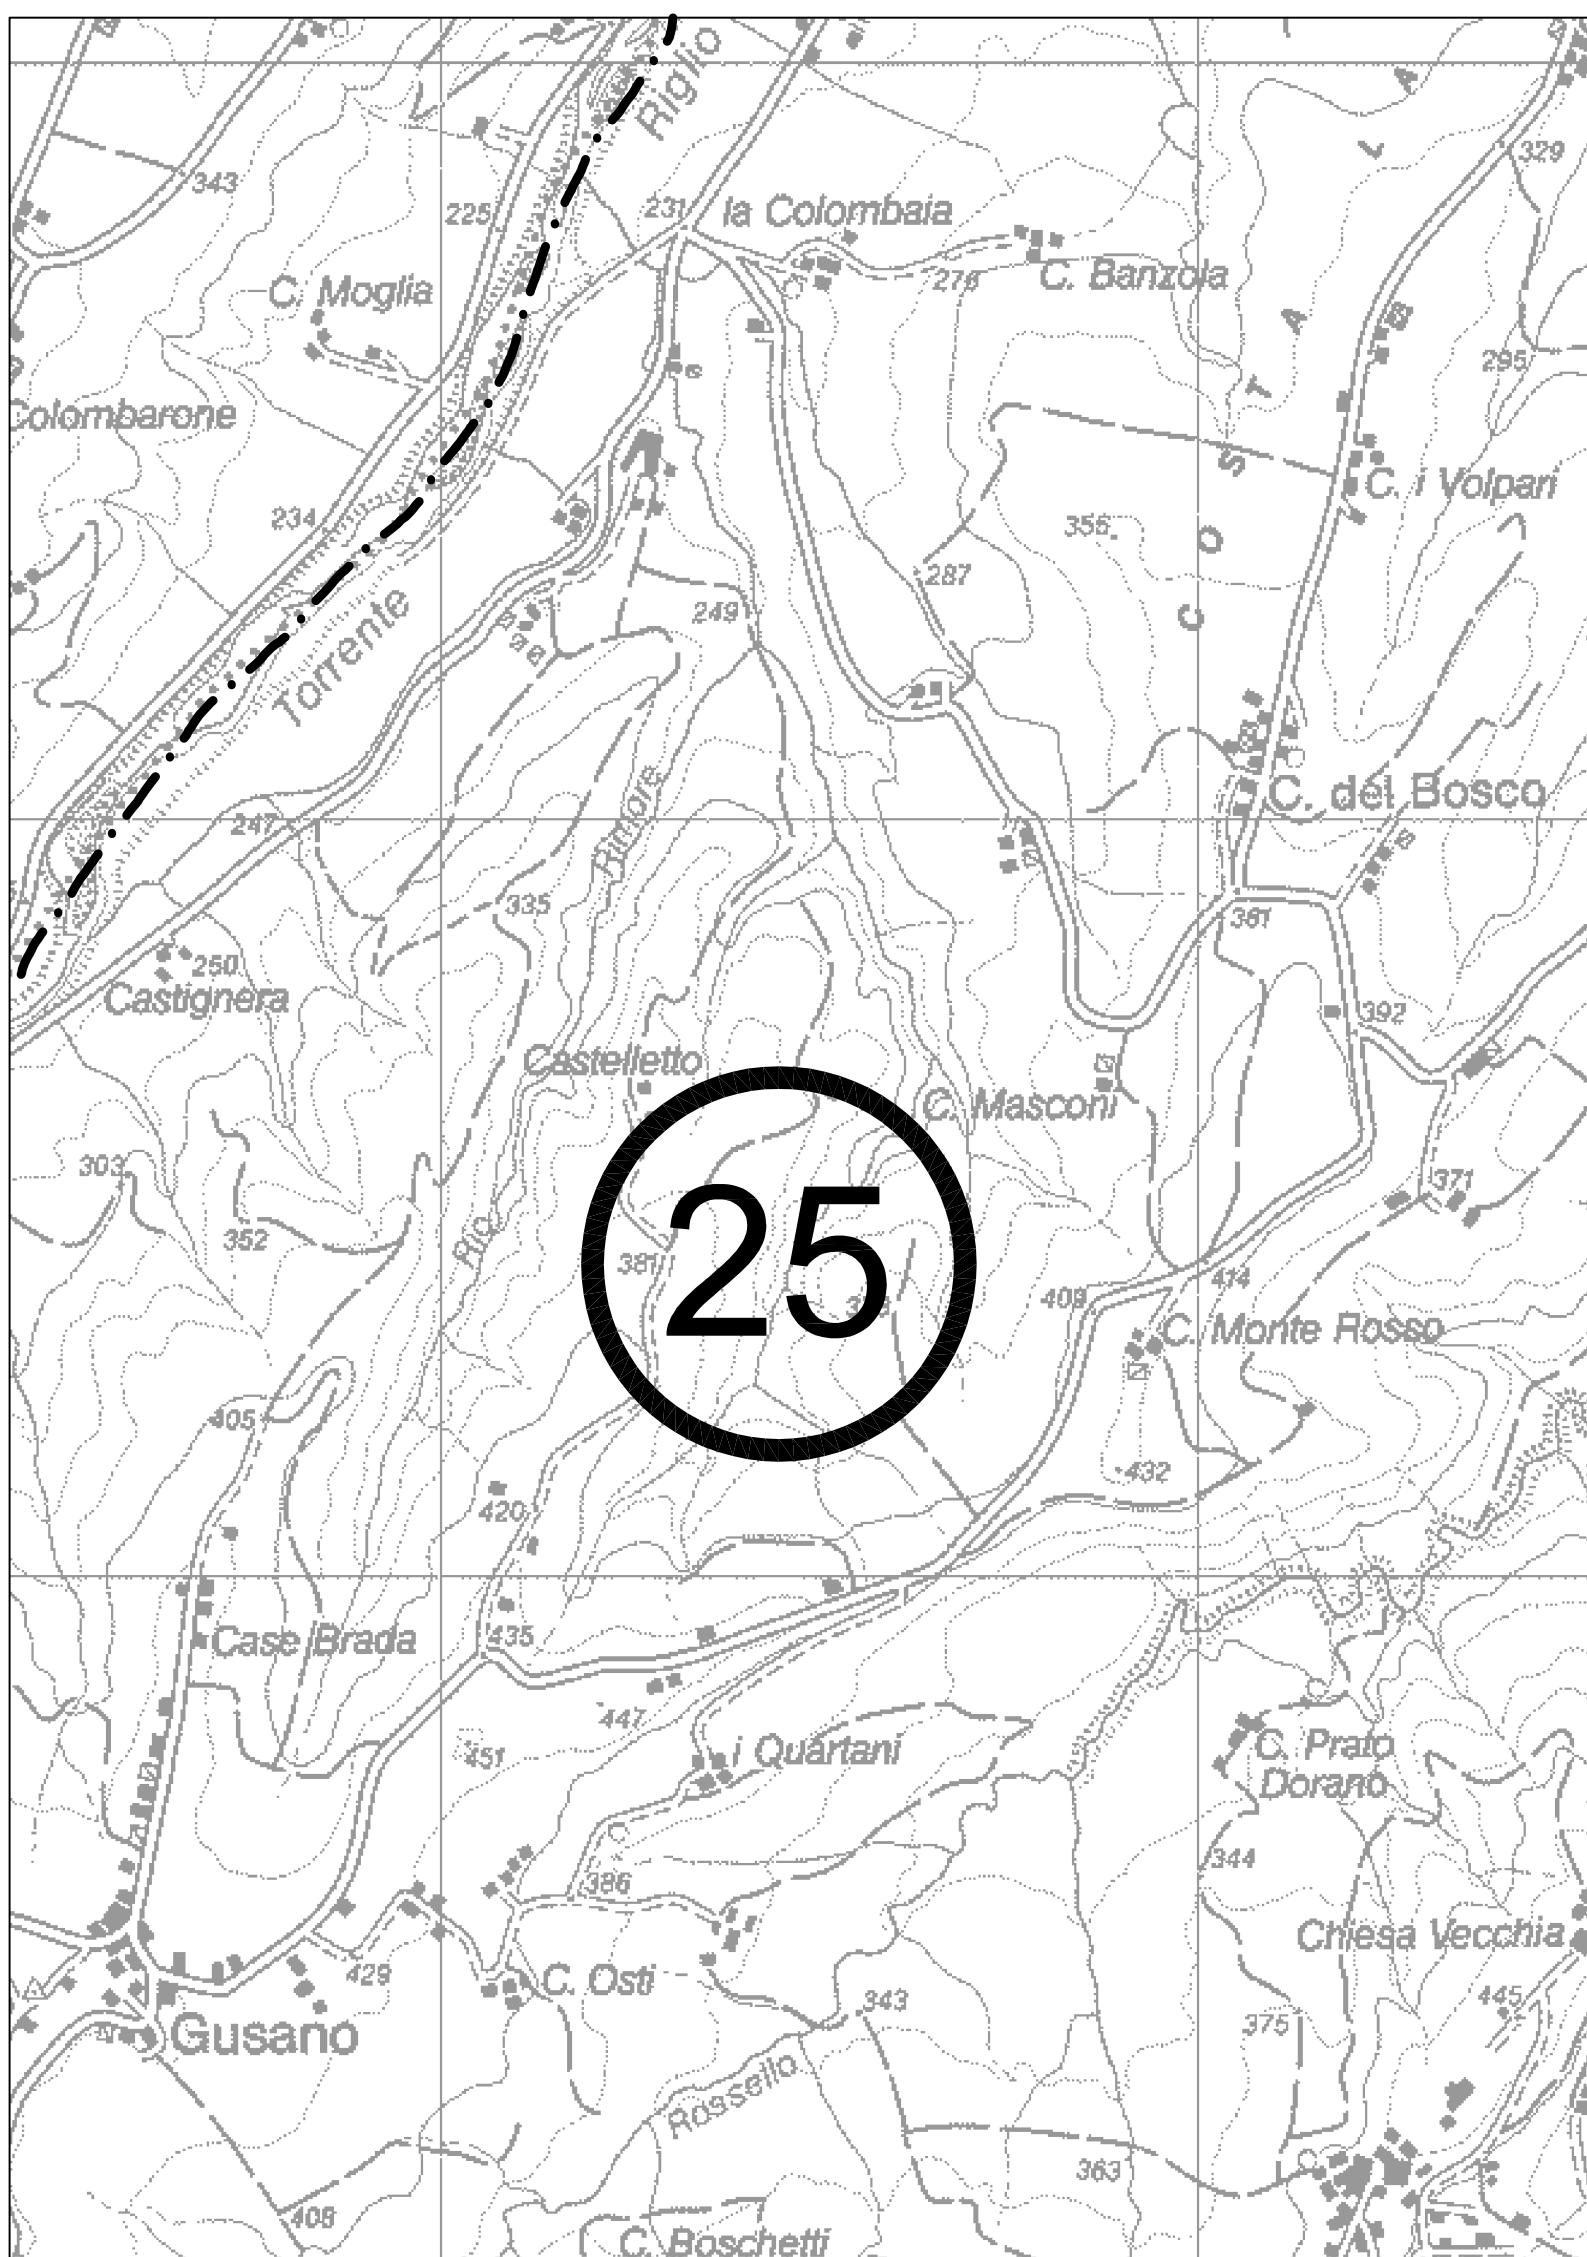

AMBITO n. 25: "Castelletto"

Comune di Gropello	
Materiali estraibili	Argille da laterizi
Pianificati dal PAE 93 e della Variante 96	200.000 m³
Pianificati dal PAE comunale	200.000 m³
Incremento PAE 2001	200.000 m³
Residui da pianificare dal Comune	200.000 m³

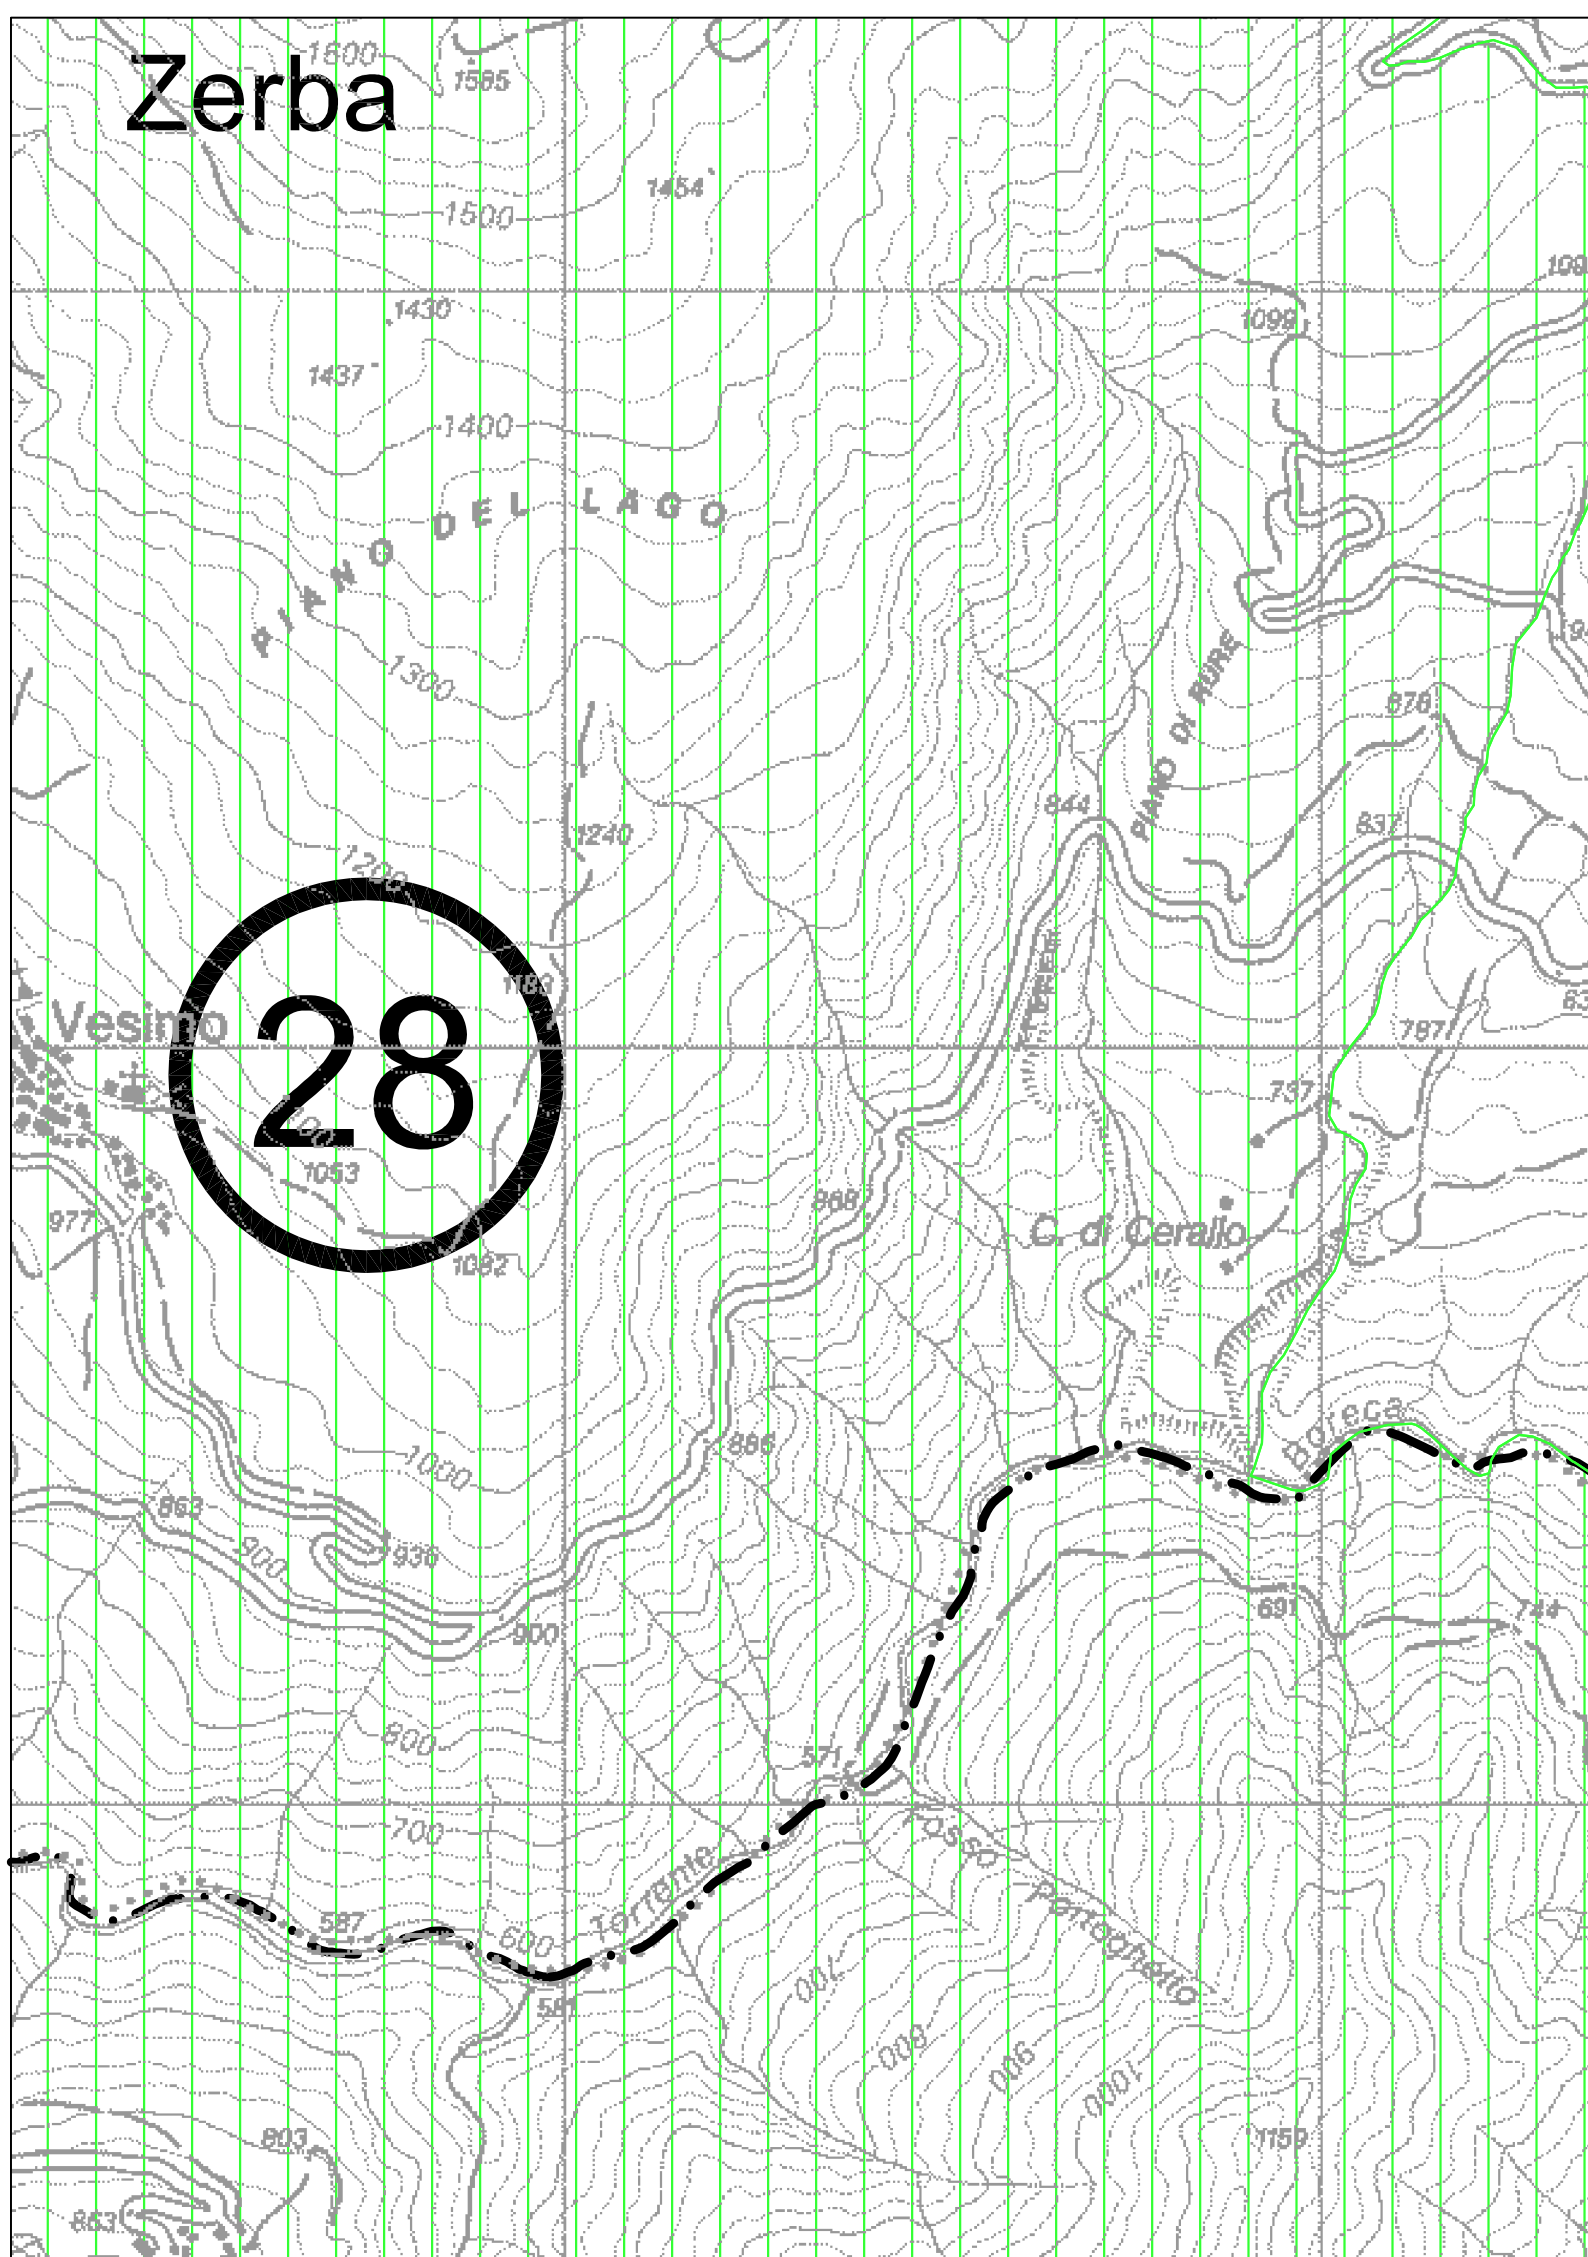

AMBITO n. 28: "Zerba"

Comune di Zerba	
Materiali estraibili	Pietre da conici
Pianificati dal PAE 93 e della Variante 96	50.000 m³
Pianificati dal PAE comunale	50.000 m³
Incremento PAE 2001	-
Residui da pianificare dal Comune	-

PROVINCIA DI PIACENZA
Settore sviluppo economico, montagna, pianificazione e programmazione
del territorio, delle attività estrattive, dell'ambiente e urbanistica



PIAE 2011

DOCUMENTO PRELIMINARE

febbraio 2011

Assessore:	avv. Patrizia Barbieri
Dirigente del Settore:	dott. Davide Marengni
Responsabile del Piano:	dott. Davide Marengni
Gruppo di progetto:	dott. Adalgisa Torselli dott. Giuseppe Borgioni dott. Roberto Busceti dott. Fausta Casadei dott. Fabio Parizzani dott. Cesarina Raschiani geom. Enrica Sogni Gianluigi Scattoli Elena Schiavi

Tavola di progetto

P9

AMBITI ESTRATTIVI IN ZONE TUTELATE

scala 1:10.000