



PIAE 2011

PIANO INFRAREGIONALE DELLE ATTIVITA' ESTRATTIVE

VARIANTE AL P.A.E. DEL COMUNE DI MONTICELLI D'ONGINA

(Art. 23 della L.R. 14 aprile 2004 n.7)

Assessore: avv. Patrizia Barbieri
 Dirigente del Settore: dott. Davide Marengi
 Responsabile del Piano: dott. Davide Marengi
 Gruppo di progetto: dott. Adalgisa Torselli, dott. Giuseppe Bongiomini, dott. Roberto Buschi, dott. Fausta Casadei, dott. Fabio Panizzari, dott. Cesarina Raschiani, geom. Enrica Sogni, Gabriella Ganilli, Elena Schiavi, Elena Visai, Valeria Costantino, Rosella Caldini


Tavola 3

planimetria, scala 1:5.000

Polo estrattivo n. 3 "Cascina Pioppaio" Zonizzazione estrattiva

adottato con deliberazione C.P. n.23 del 26.03.2012
 controdedotto con deliberazione C. P. n. 90 del 12.10.2012
 approvato con deliberazione C. P. n. 124 del 21.12.2012

Dicembre 2012

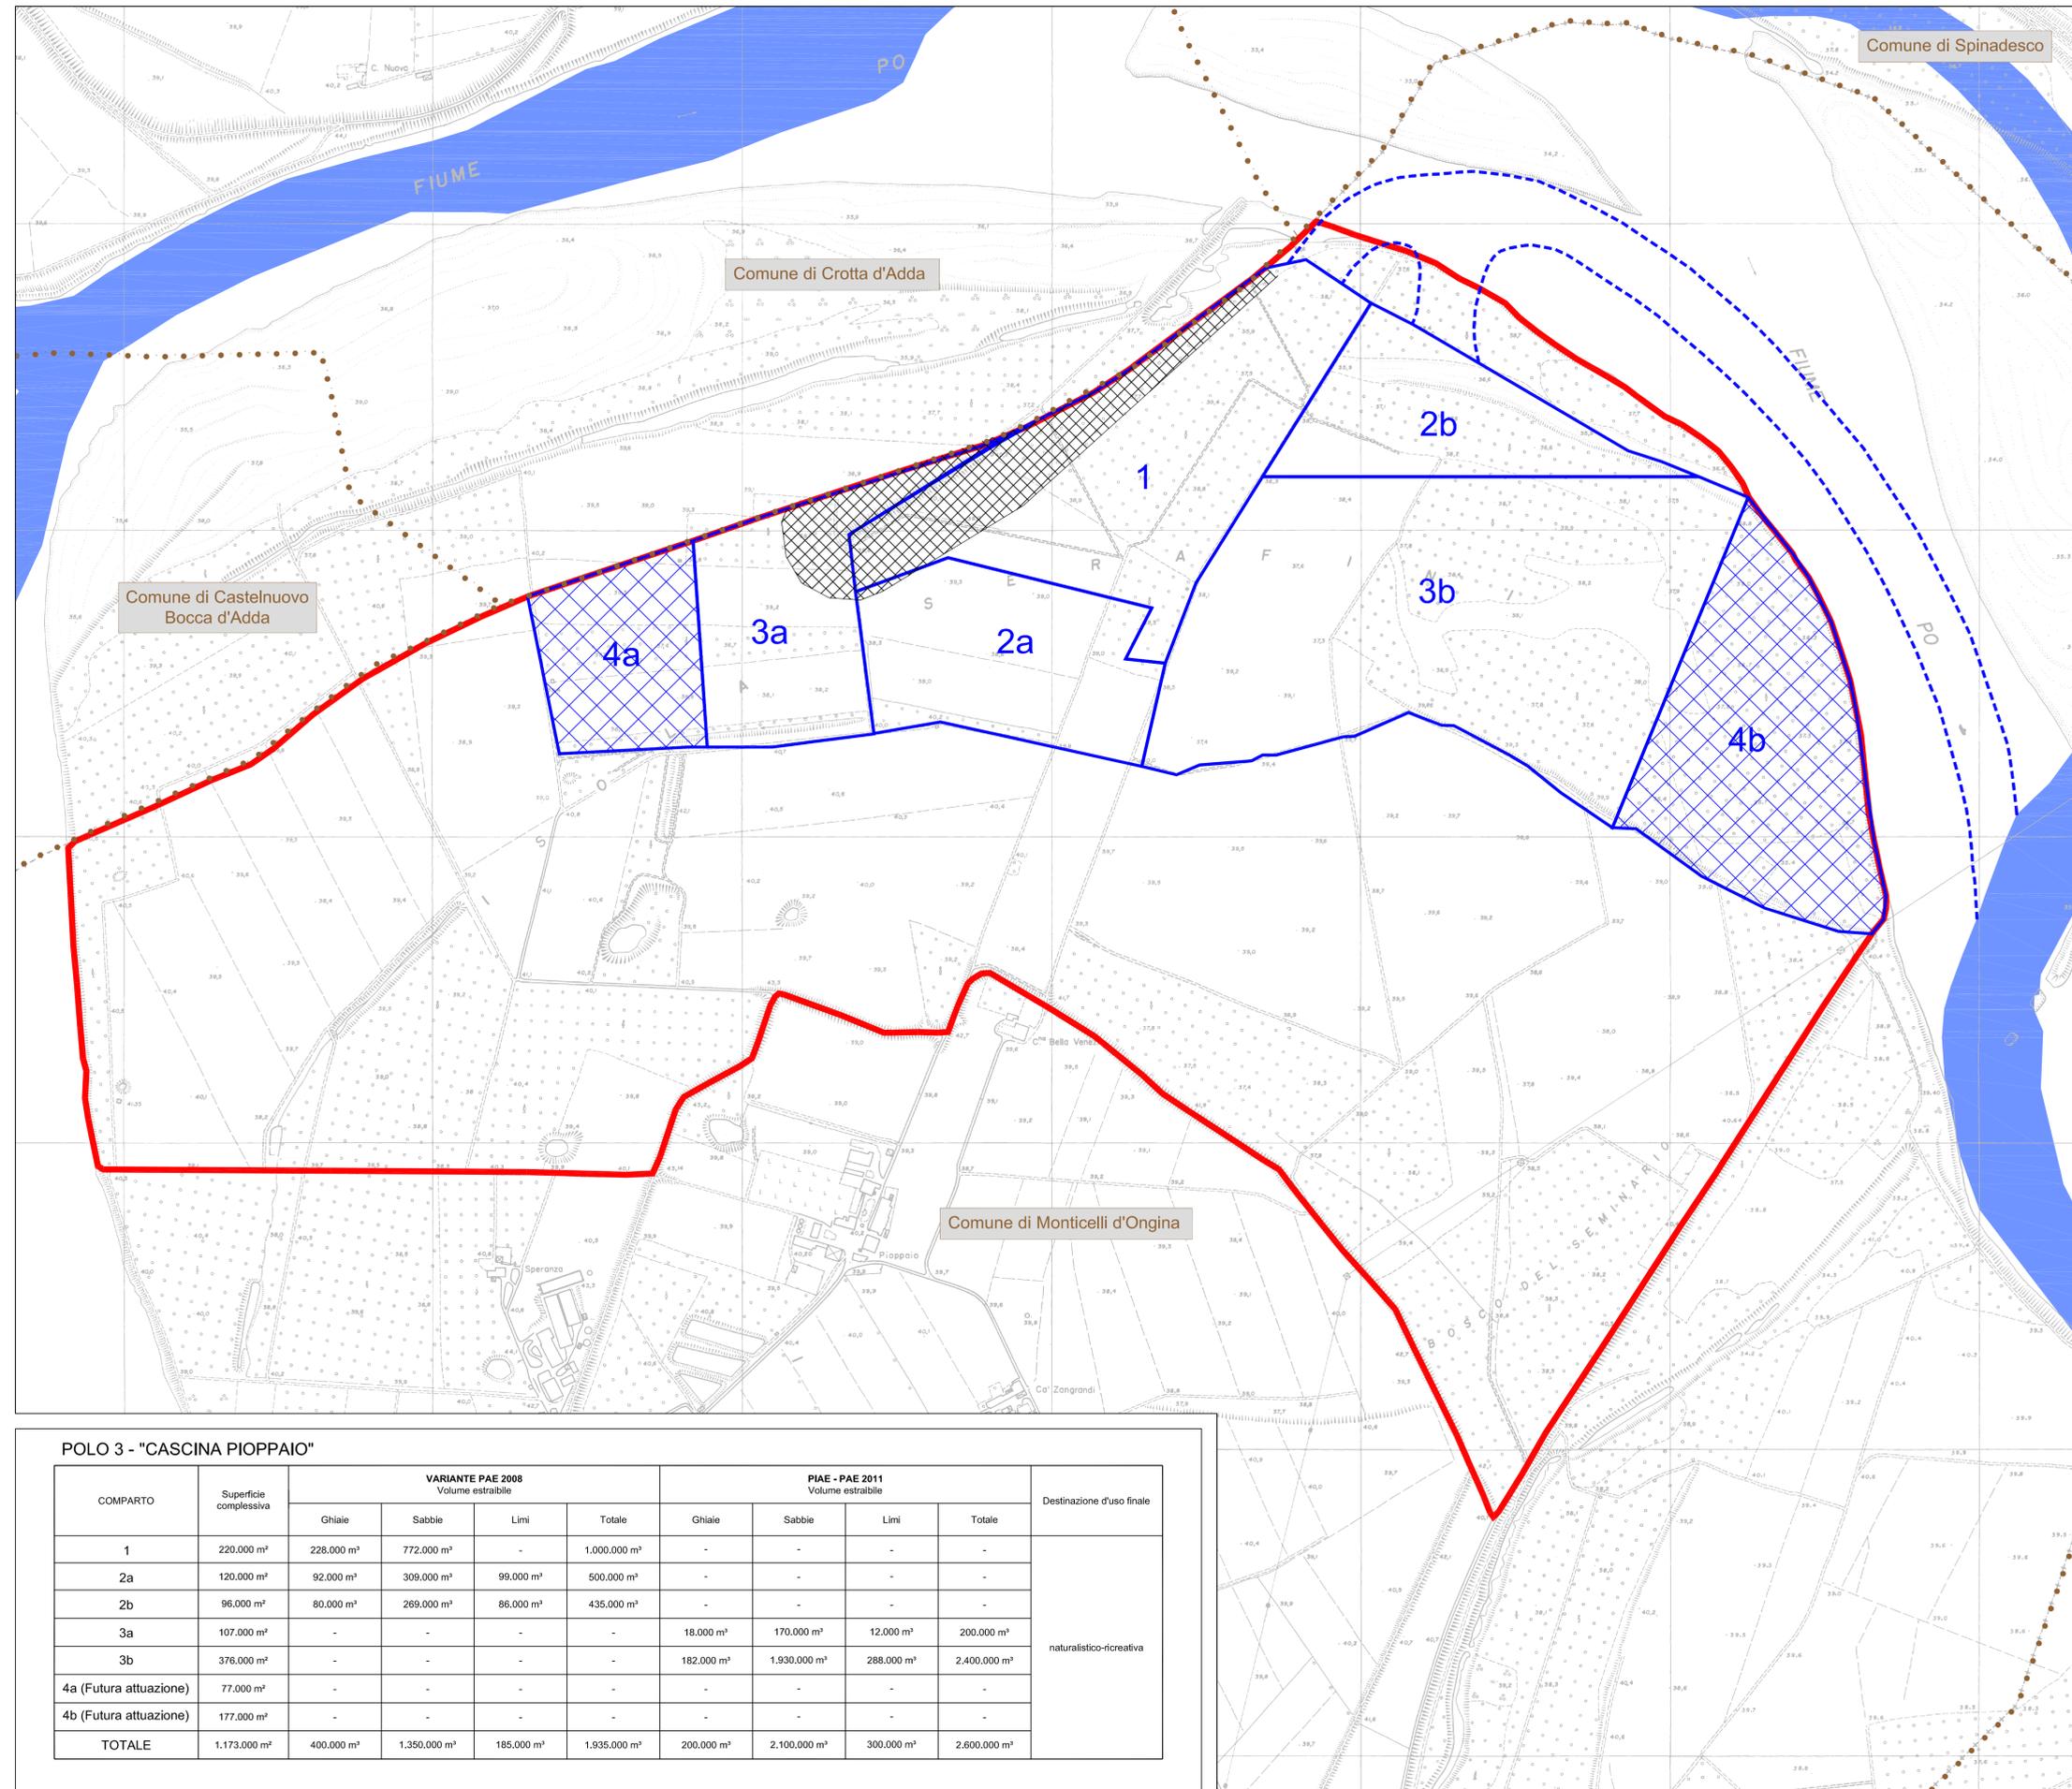

LEGENDA

- Polo Estrattivo n. 3 "Cascina Pioppaio"
- Comparti estrattivi
- Canale di collegamento al Fiume Po
- Comparto di futura attuazione
- Fascia di rispetto della difesa idraulica esistente (pennello, 100 m)
- Confini amministrativi
- Alveo del F. Po

POLO 3 - "CASCINA PIOPPAIO"

COMPARTO	Superficie complessiva	VARIANTE PAE 2008 Volume estraibile				PIAE - PAE 2011 Volume estraibile				Destinazione d'uso finale
		Ghiaie	Sabbie	Limi	Totale	Ghiaie	Sabbie	Limi	Totale	
1	220.000 m ²	228.000 m ³	772.000 m ³	-	1.000.000 m ³	-	-	-	-	naturalistico-ricreativa
2a	120.000 m ²	92.000 m ³	309.000 m ³	99.000 m ³	500.000 m ³	-	-	-	-	
2b	96.000 m ²	80.000 m ³	269.000 m ³	86.000 m ³	435.000 m ³	-	-	-	-	
3a	107.000 m ²	-	-	-	-	18.000 m ³	170.000 m ³	12.000 m ³	200.000 m ³	
3b	376.000 m ²	-	-	-	-	182.000 m ³	1.930.000 m ³	288.000 m ³	2.400.000 m ³	
4a (Futura attuazione)	77.000 m ²	-	-	-	-	-	-	-	-	
4b (Futura attuazione)	177.000 m ²	-	-	-	-	-	-	-	-	
TOTALE	1.173.000 m²	400.000 m³	1.350.000 m³	185.000 m³	1.935.000 m³	200.000 m³	2.100.000 m³	300.000 m³	2.600.000 m³	