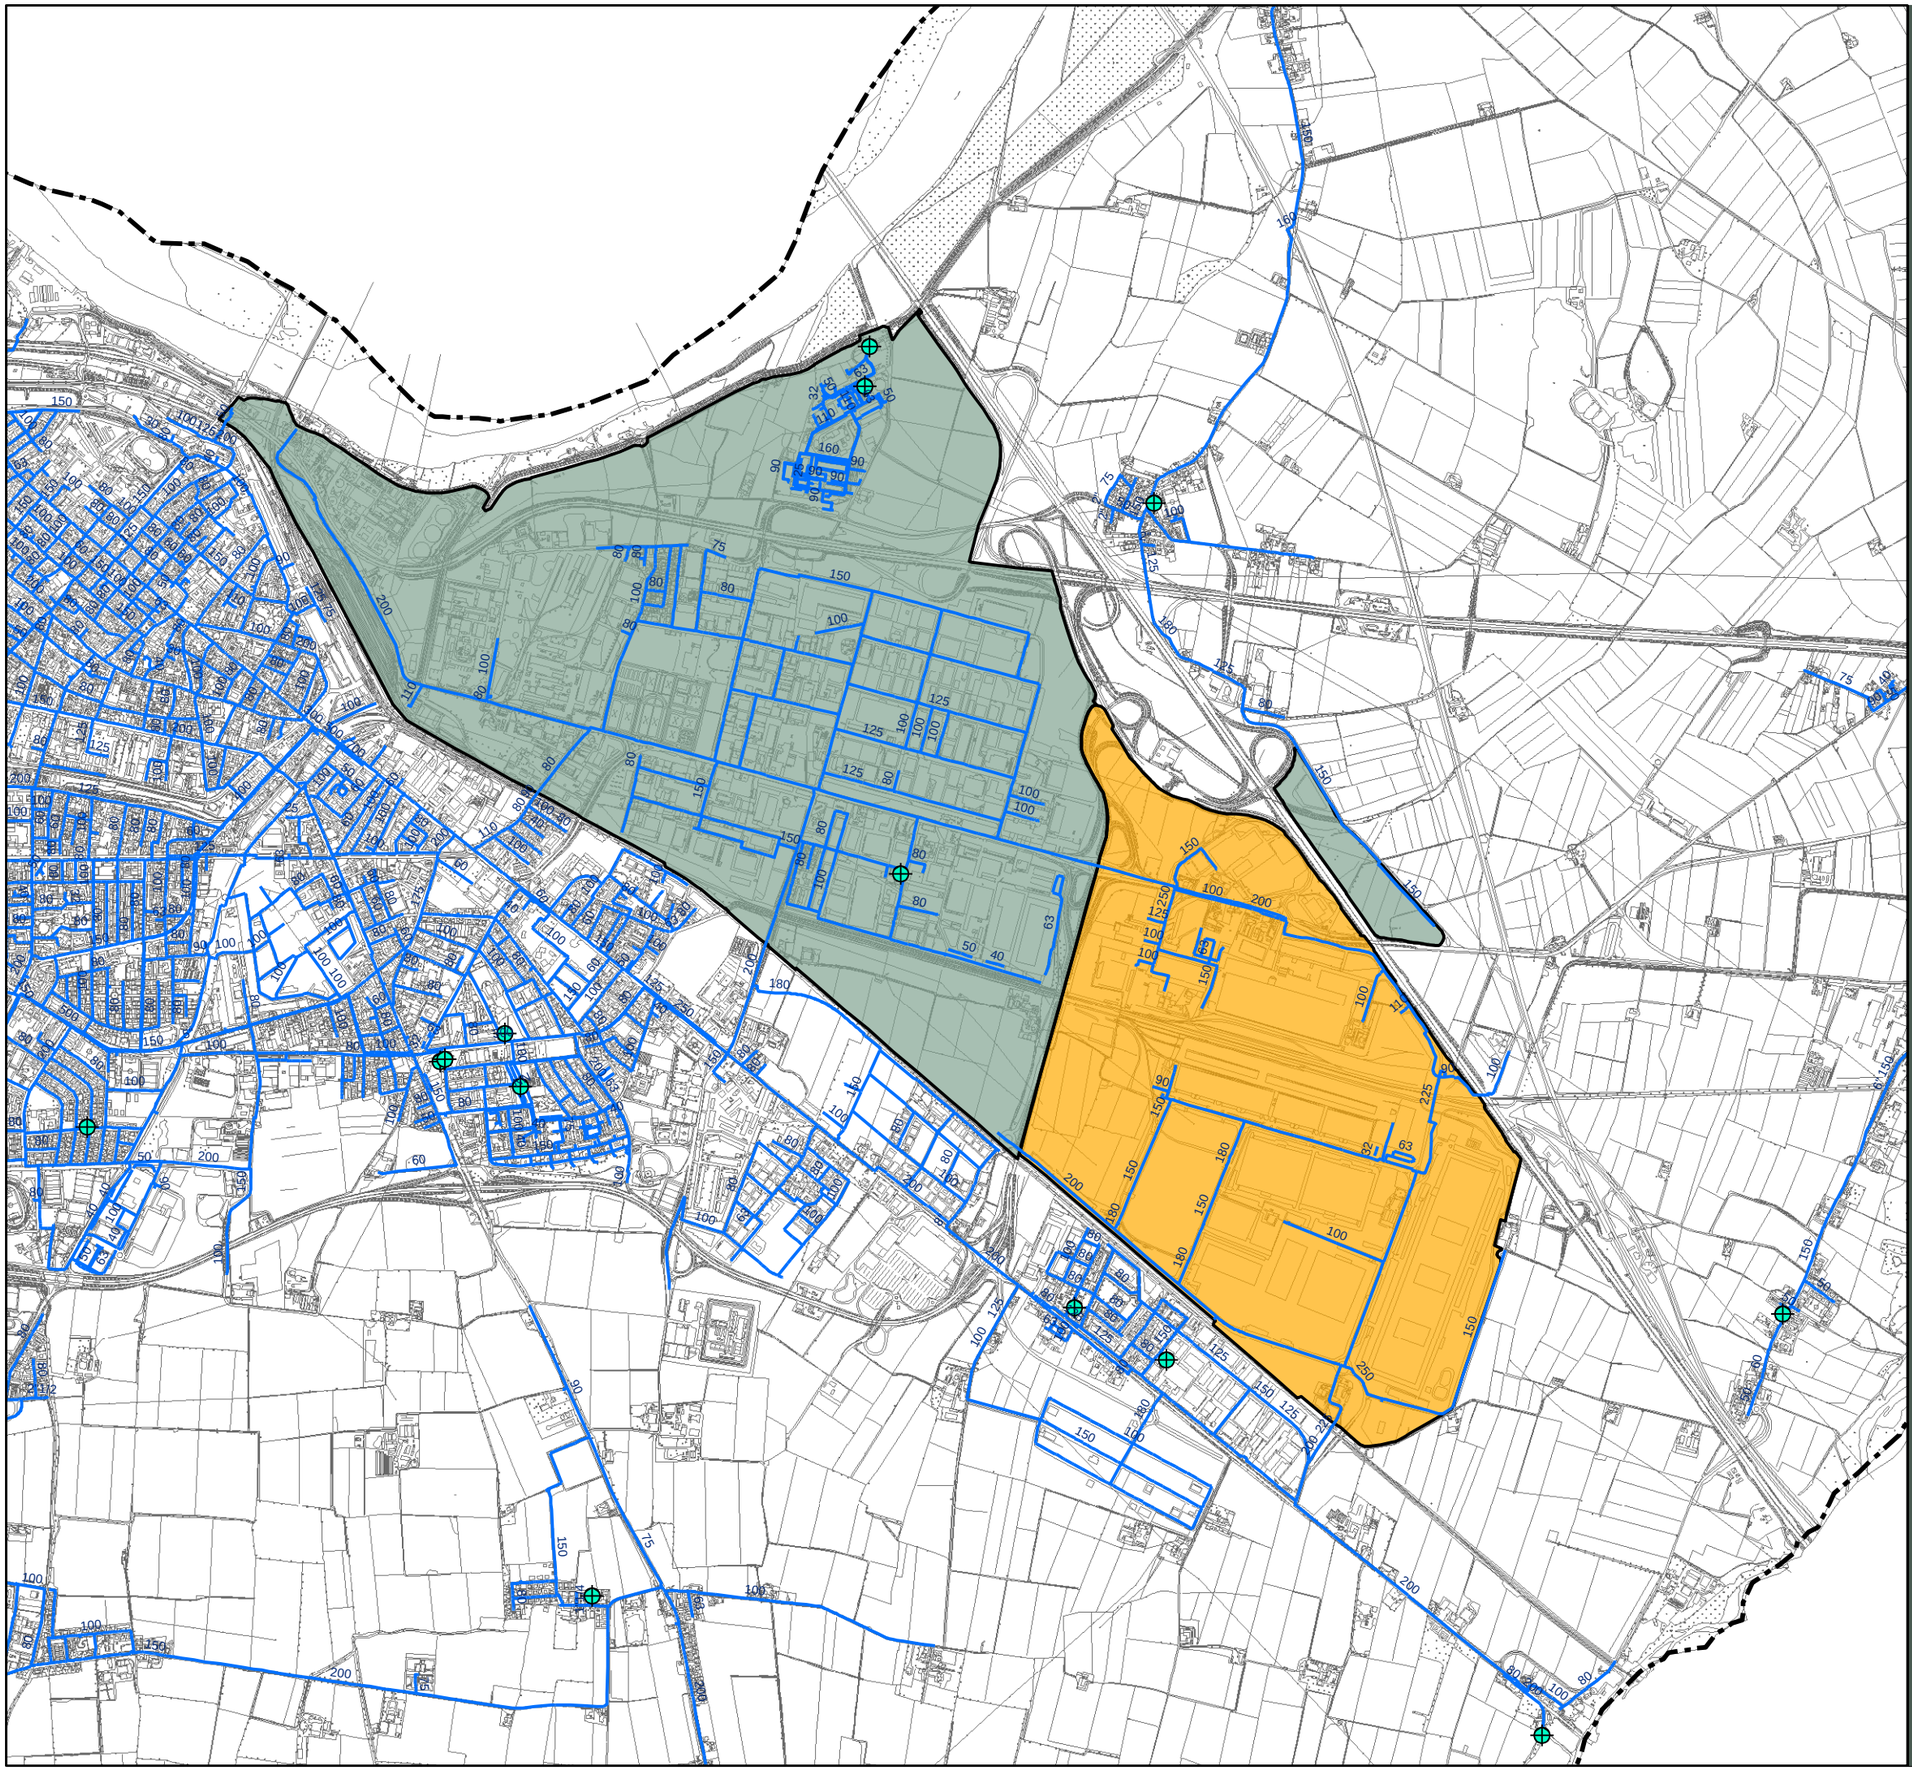

PROPONENTE PIACENZA EXPO

UBICAZIONE **PROVINCIA DI PIACENZA**

COMUNE DI PIACENZA

ANALISI AMBIENTALE INIZIALE

"POLO LOGISTICO PIP - LE MOSE"

Legenda

Rete acquedottistica

150 — Diametro condotta

Rete acquedottistica

Pozzo

Aree di progetto

Area APEA

Area di possibile estensione APEA

Limiti amministrativi

Comune di Piacenza

TAVOLA: **5.8.2 - Acquedotto**

SCALA: 1:25.000

CODIFICA	____-___-AAI-01/15

REV.	DATA	NOTE
01	06/2015	
02		
03		
04		