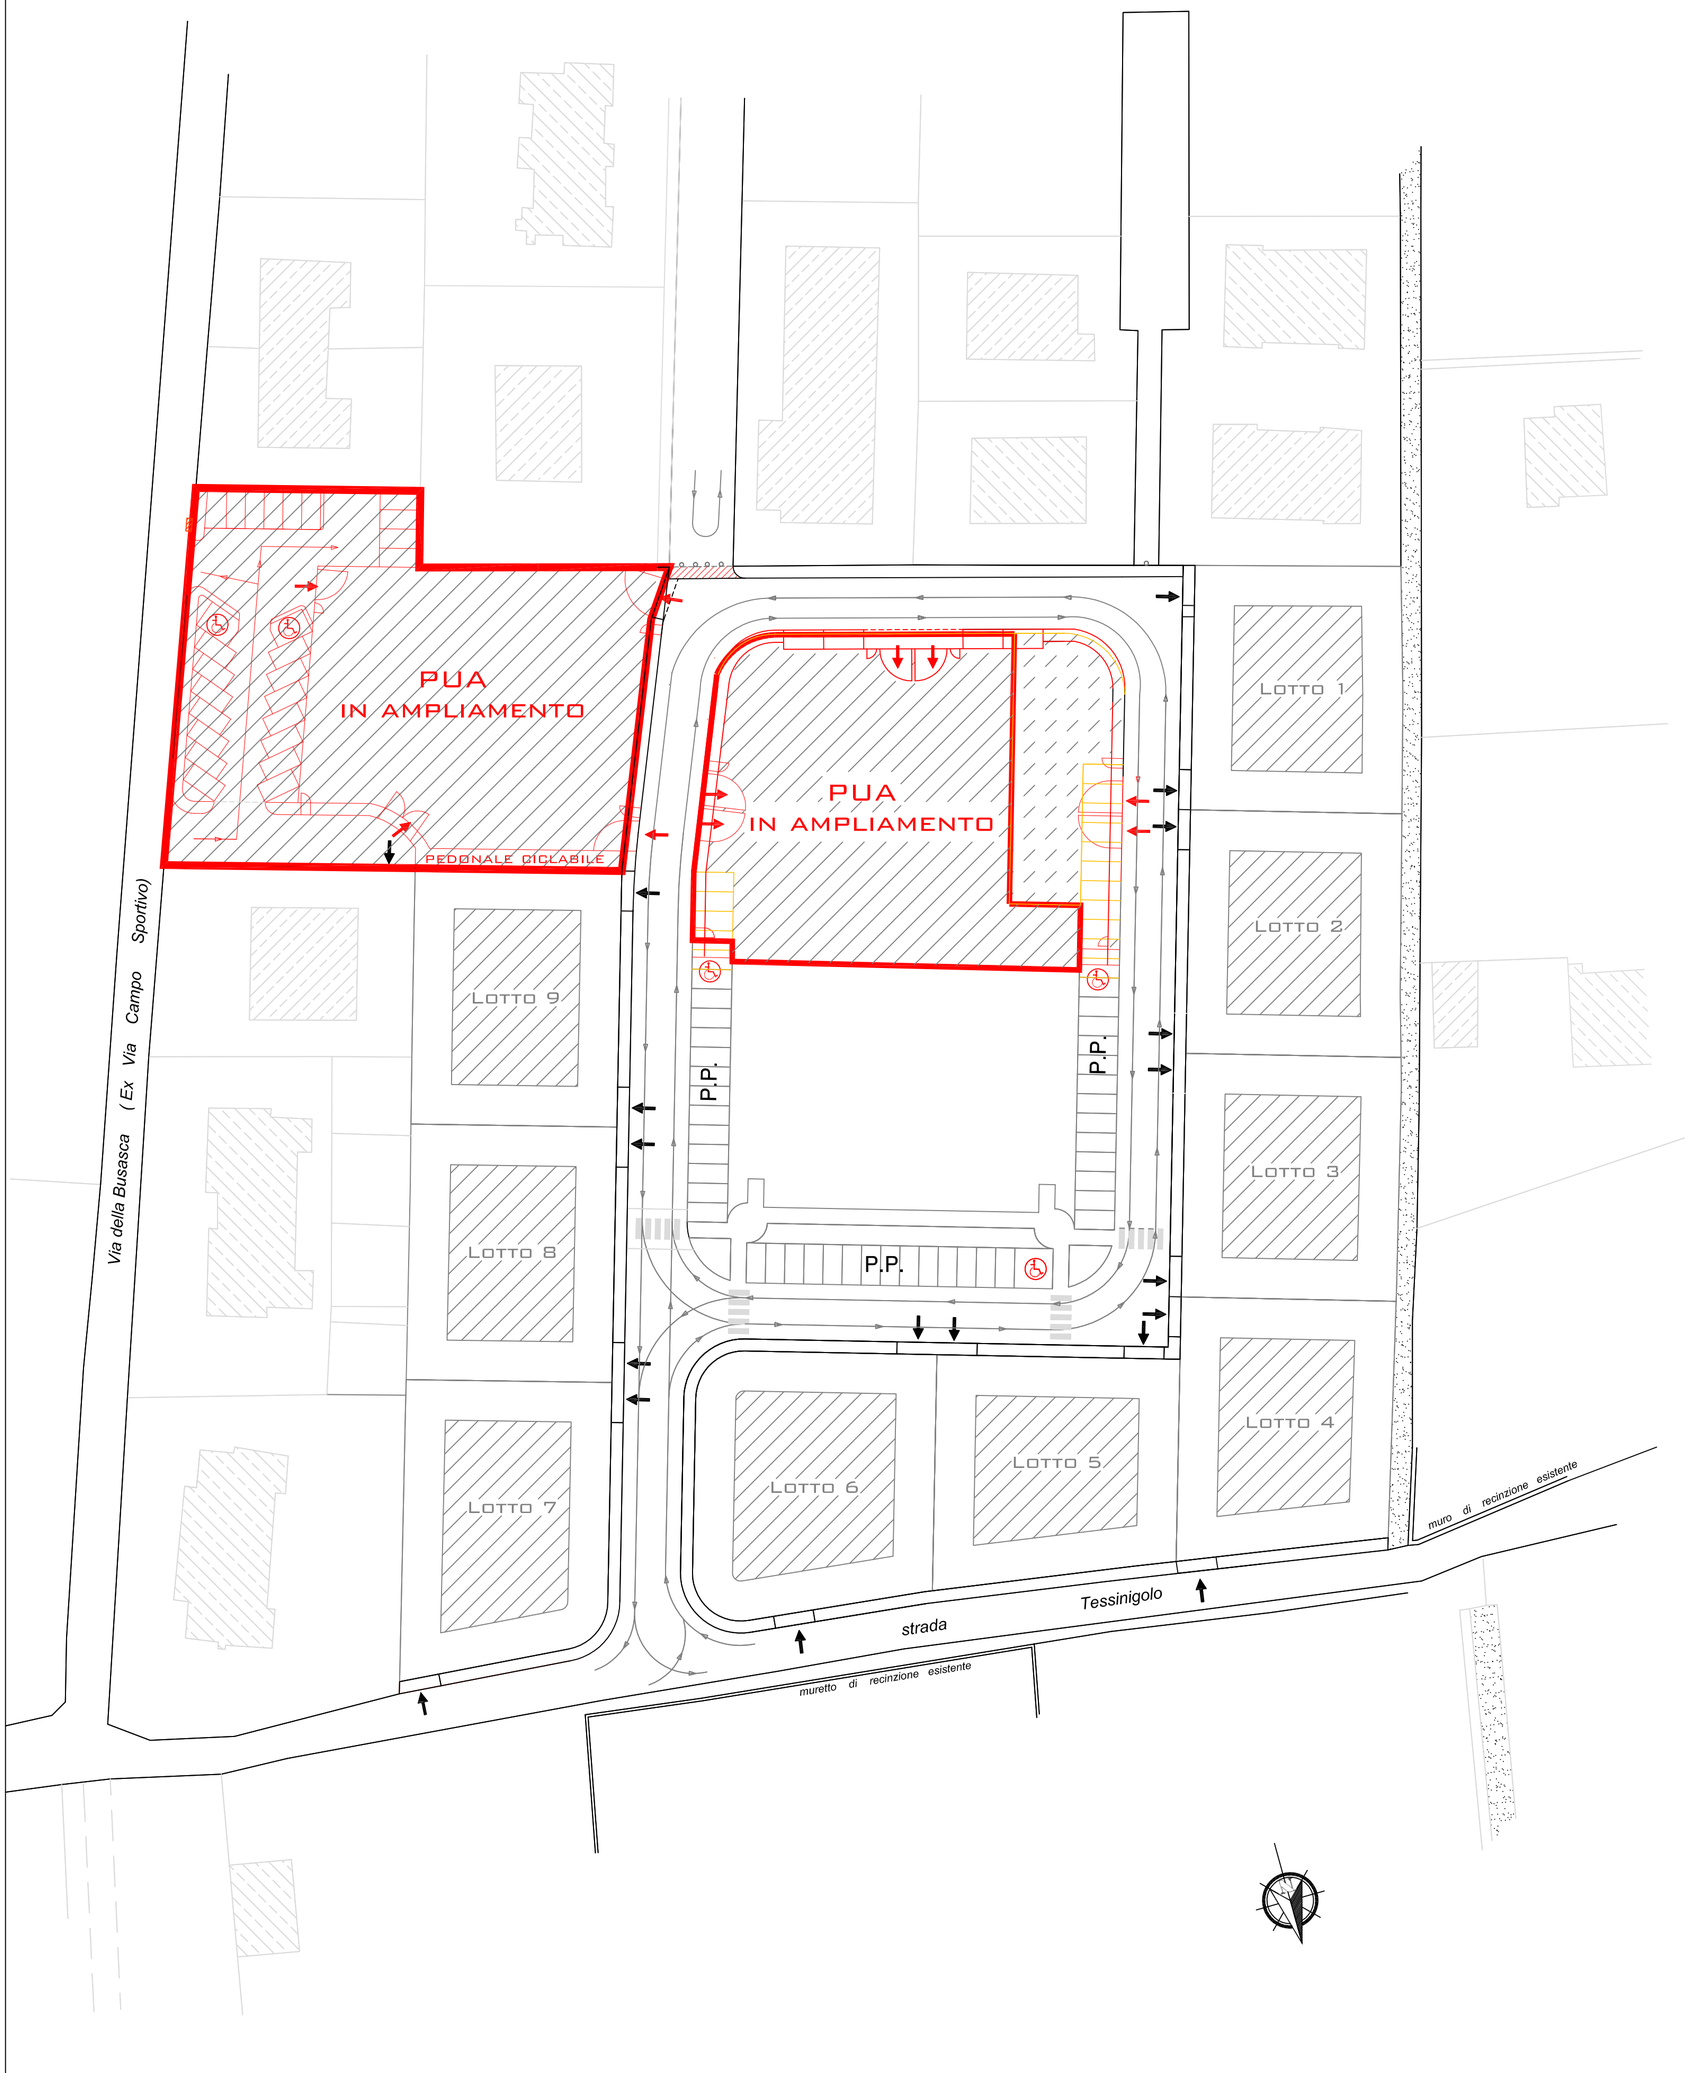

LEGENDA

Area ineressata da PUA in Ampliamento

Previsioni P.P.I.P. approvato da non attuare

Previsioni di Progetto variante in ampliamento

COMUNE DI ALSENO

Fraz. Lusurasco - Strada Comunale di Tessinigolo - Strada della Busasca

PROVINCIA DI PIACENZA

PUA "BORGO GIARDINO"

VARIANTE IN AMPLIAMENTO

ELABORATO :

Planimetria di Progetto - Sovrapposizione progetto e P.P.I.P. approvato

TAVOLA N°

4.b

PROGETTISTI:

BATTECCA GEOM. FAUSTINO (c.f. BTT FTN 45B15 A223D)
Sede Operativa:
Via Cortina n. 991 Alseno (PC) - tel. 0523/948188
E-mail geom.battecca@alice.it

ARCH. GROSSI GLORIA
Via Perinetti n. 4 - Castell'Arquato (PC) - tel. 0523/805980
E-mail studiodiedro@virgilio.it

SCALA

1:500

COMMITTENTE e COSTRUTTORE:

FERDENZI GINO, Via Cortina Centro n°1395 Alseno

DATA

Marzo 2015