
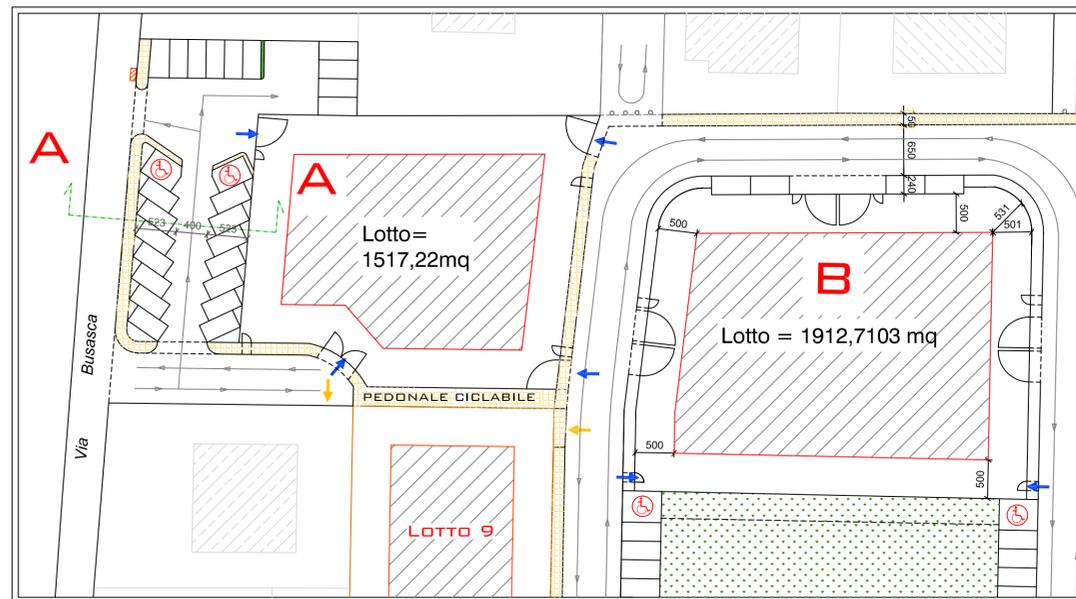


# SEZIONE A A

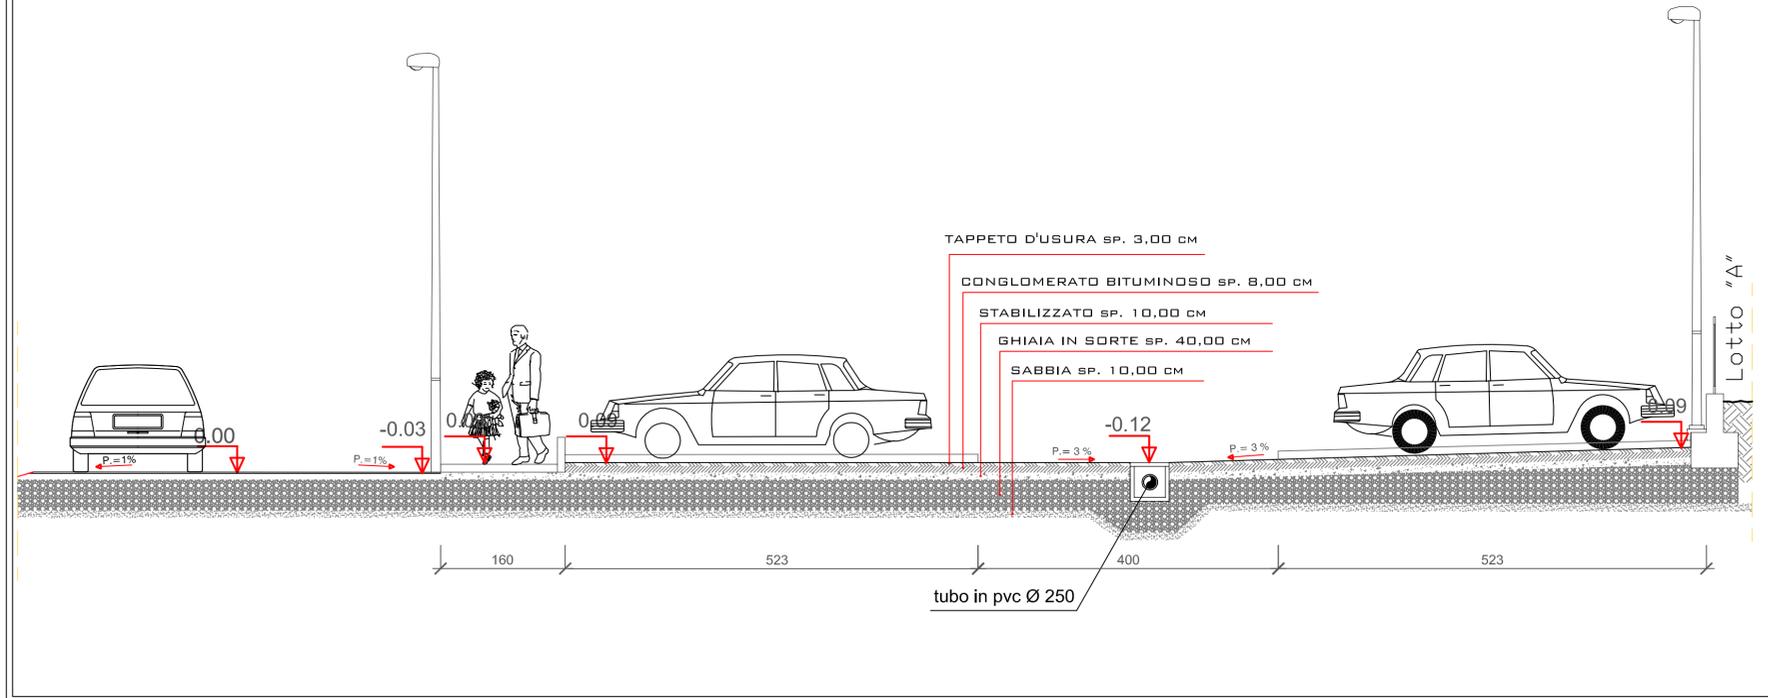

PARTICOLARE PARCHEGGIO

## COMUNE DI ALSENO

Fraz. Lusurasco - Strada Comunale di Tessinolo - Strada della Busasca

PROVINCIA DI PIACENZA

PUA "BORGO GIARDINO"

VARIANTE IN AMPLIAMENTO



ELABORATO :  
Sezione Parcheggio

TAVOLA N°

7

PROGETTISTI:

BATTECCA GEOM. FAUSTINO (c.f. BTT FTN 45B15 A223D)  
Sede Operativa:  
Via Cortina n. 991 Alseno (PC) - tel. 0523/948188  
E-mail geom.battecca@alice.it

SCALA

1:500

ARCH. GROSSI GLORIA  
Via Perinetti n. 4 - Castell'Arquato (PC) - tel. 0523/805980  
E-mail studiodiedro@virgilio.it

COMMITTENTE e COSTRUTTORE:

FERDENZI GINO, Via Cortina Centro n°1395 Alseno

DATA

Marzo 2015