
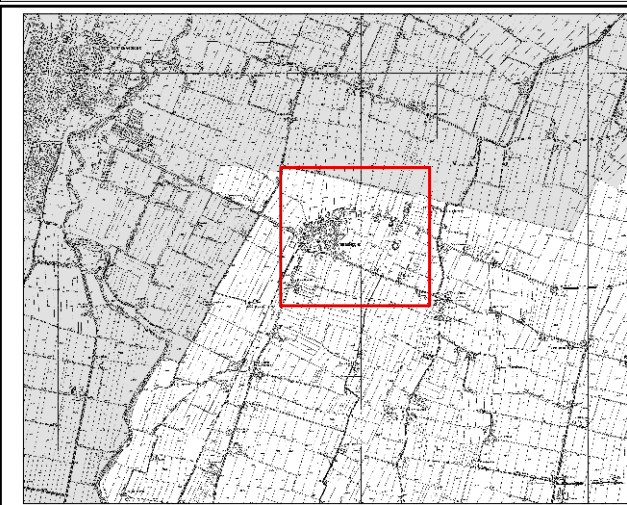


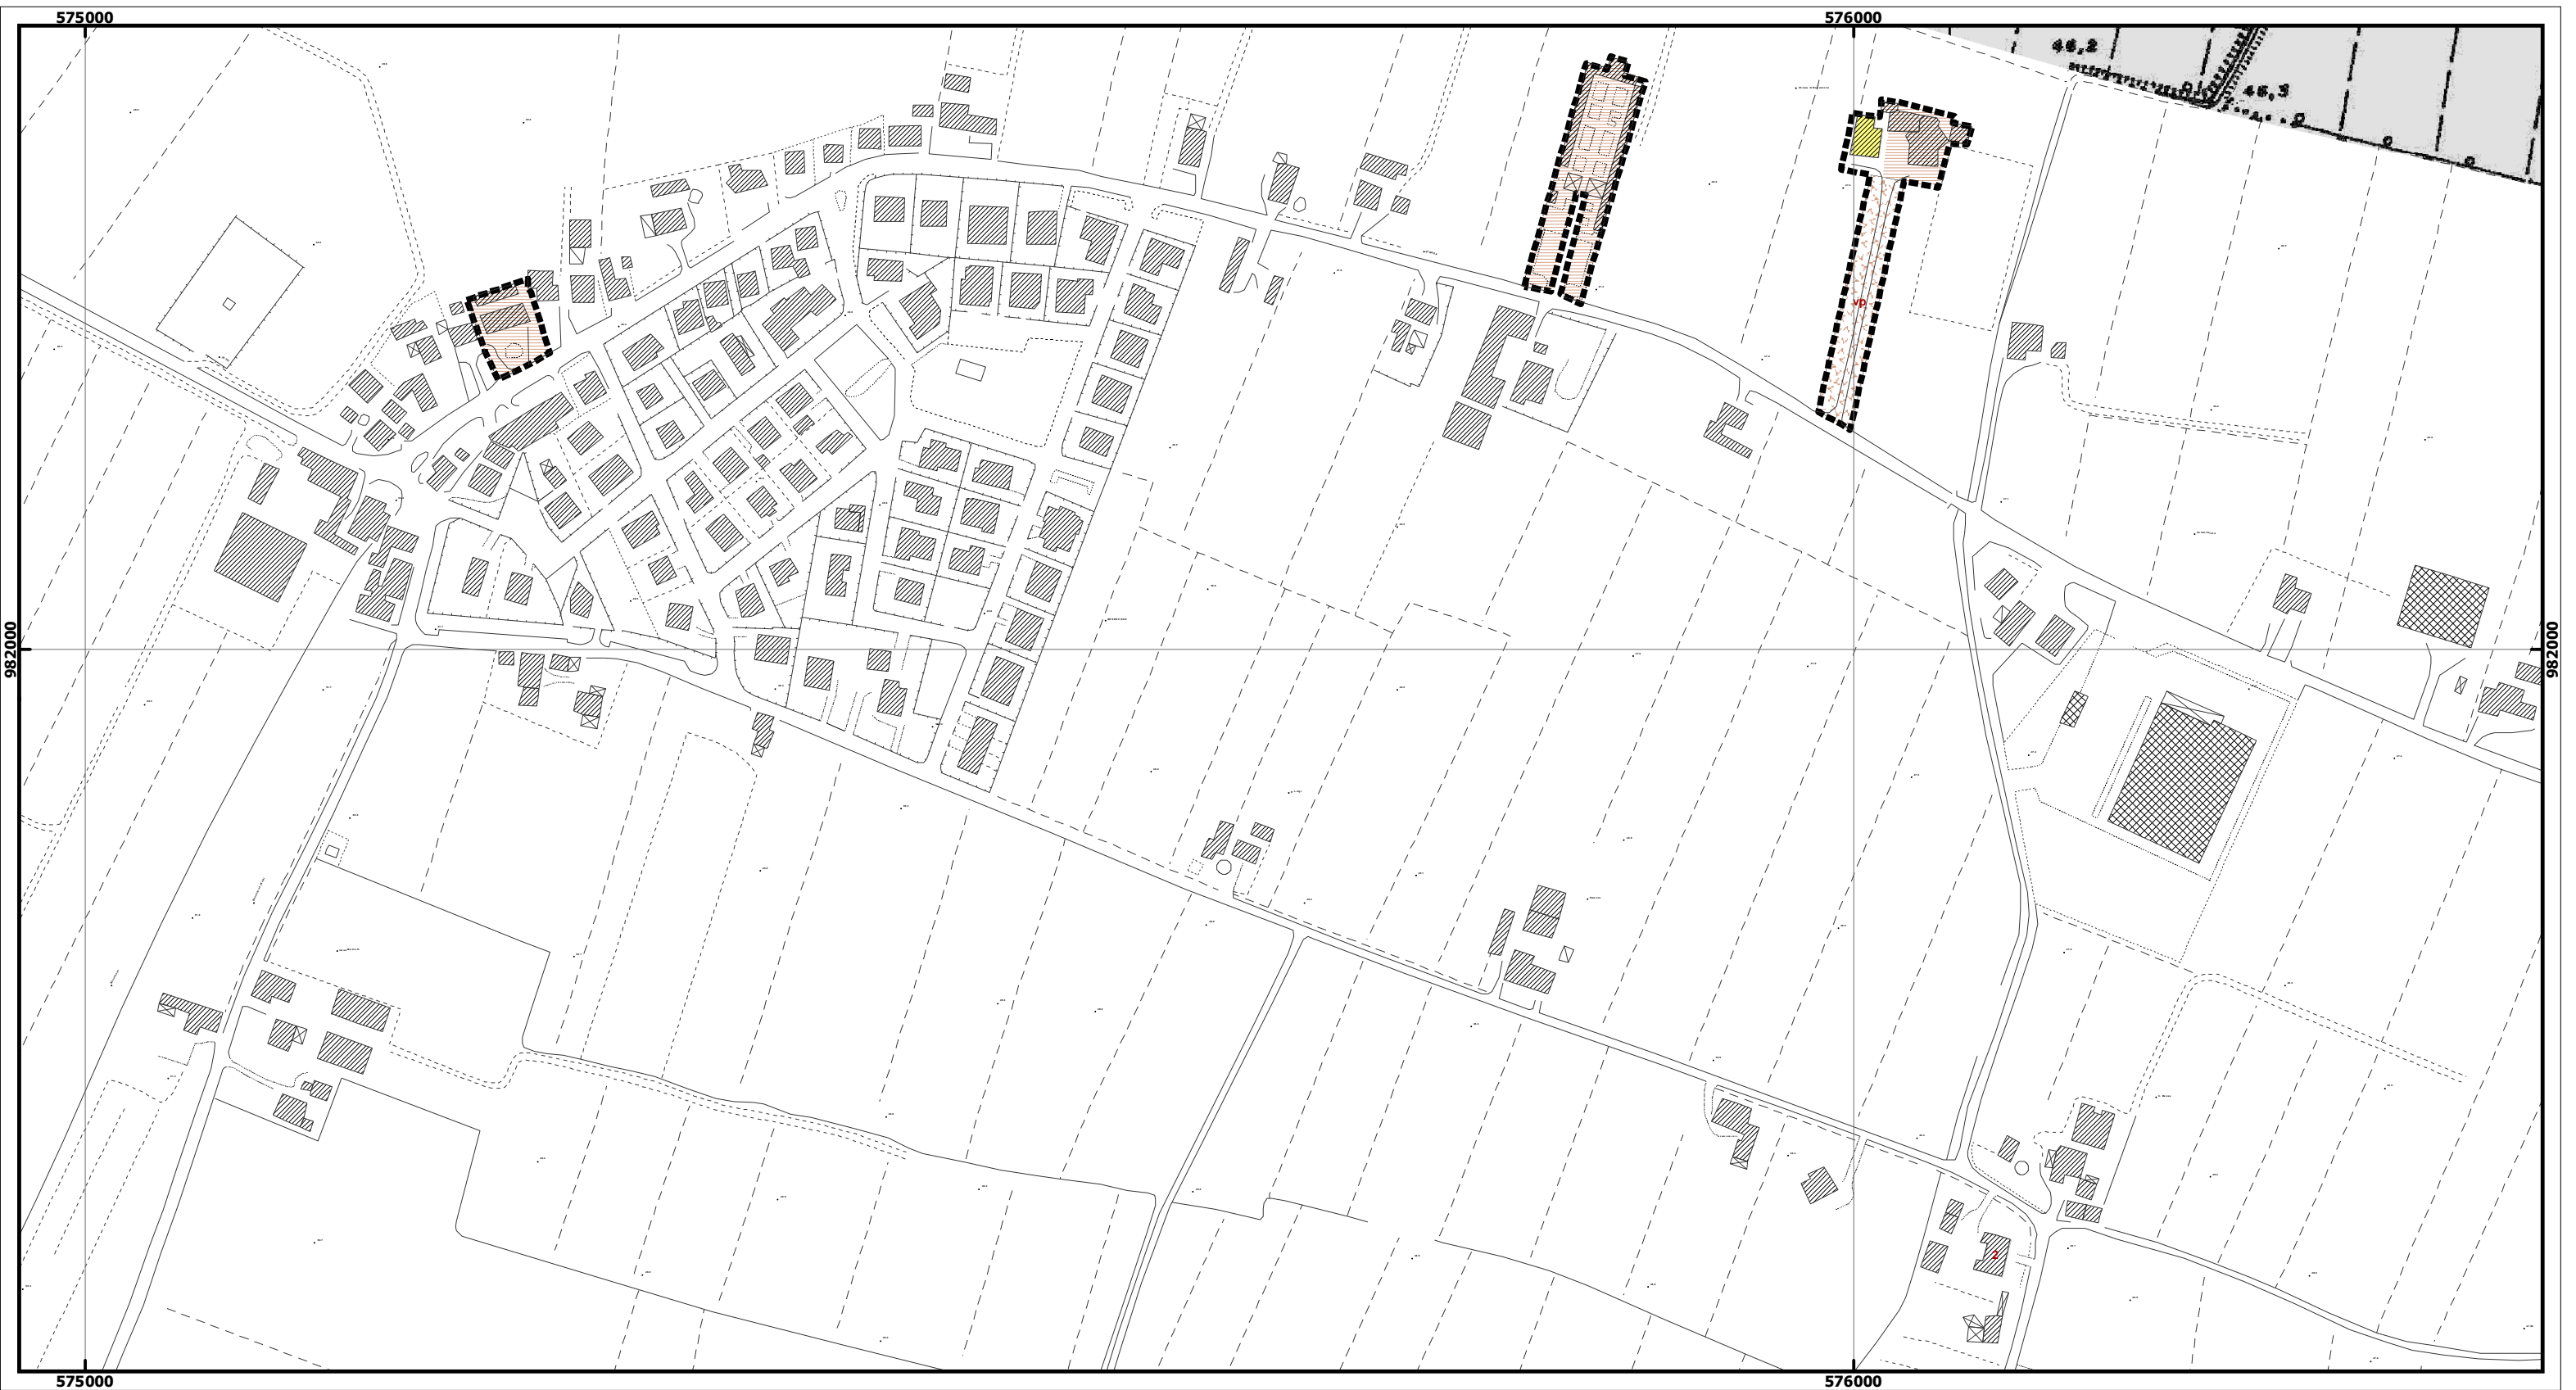

- CATEGORIE DI INTERVENTO
- Complessi edilizi di rilevante interesse storico (Art. 39 Nta)
 - Complessi assoggettati alle misure di protezione e conservazione del Capo III del Titolo I della Parte II del D.Lgs n 42/2004
 - Restauro scientifico
 - Restauro e risanamento conservativo
 - Ristrutturazione edilizia
 - Aree e spazi di pertinenza
 - pg** Parchi, giardini e altre aree piantumate di valore ambientale
 - vp** Viali e vedute prospettiche di ingresso ad insediamenti
 - co** Corti, spazi lastricati e altre pertinenze di pregio
 - Aree libere di scarso valore storico-testimoniale

- TIPOLOGIE EDILIZIE DI VALORE STORICO TESTIMONIALE (ART. 39 NTA)
- Edificio 1:**
 - Edificio 2:**
 - Edificio 3:**
 - Edificio 4:**
 - Edificio 5:**
 - Edificio 6:**
 - Edificio 7:**
 - Edificio 8:**
- | | |
|-----------|--|
| | Insediamenti di interesse storico e testimoniale (Art. 39 Nta) |
| RE | Complesso religioso o assistenziale |
| CV | Complesso votivo e funerario |
| IC | Insediamento civile |
| CR | Complesso rurale |
| SP | Insediamento per servizi pubblici |
| CI | Insediamento di carattere industriale |

COMUNE DI BESENZONE

PSC.1.1
DISCIPLINA PARTICOLAREGGIATA DEI COMPLESSI EDILIZI
DI RILEVANTE INTERESSE STORICO E DEGLI
INSEDIAMENTI DI INTERESSE TESTIMONIALE

BESENZONE