
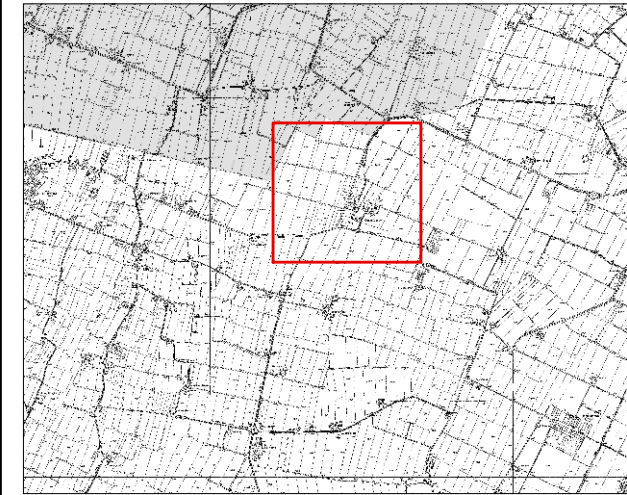


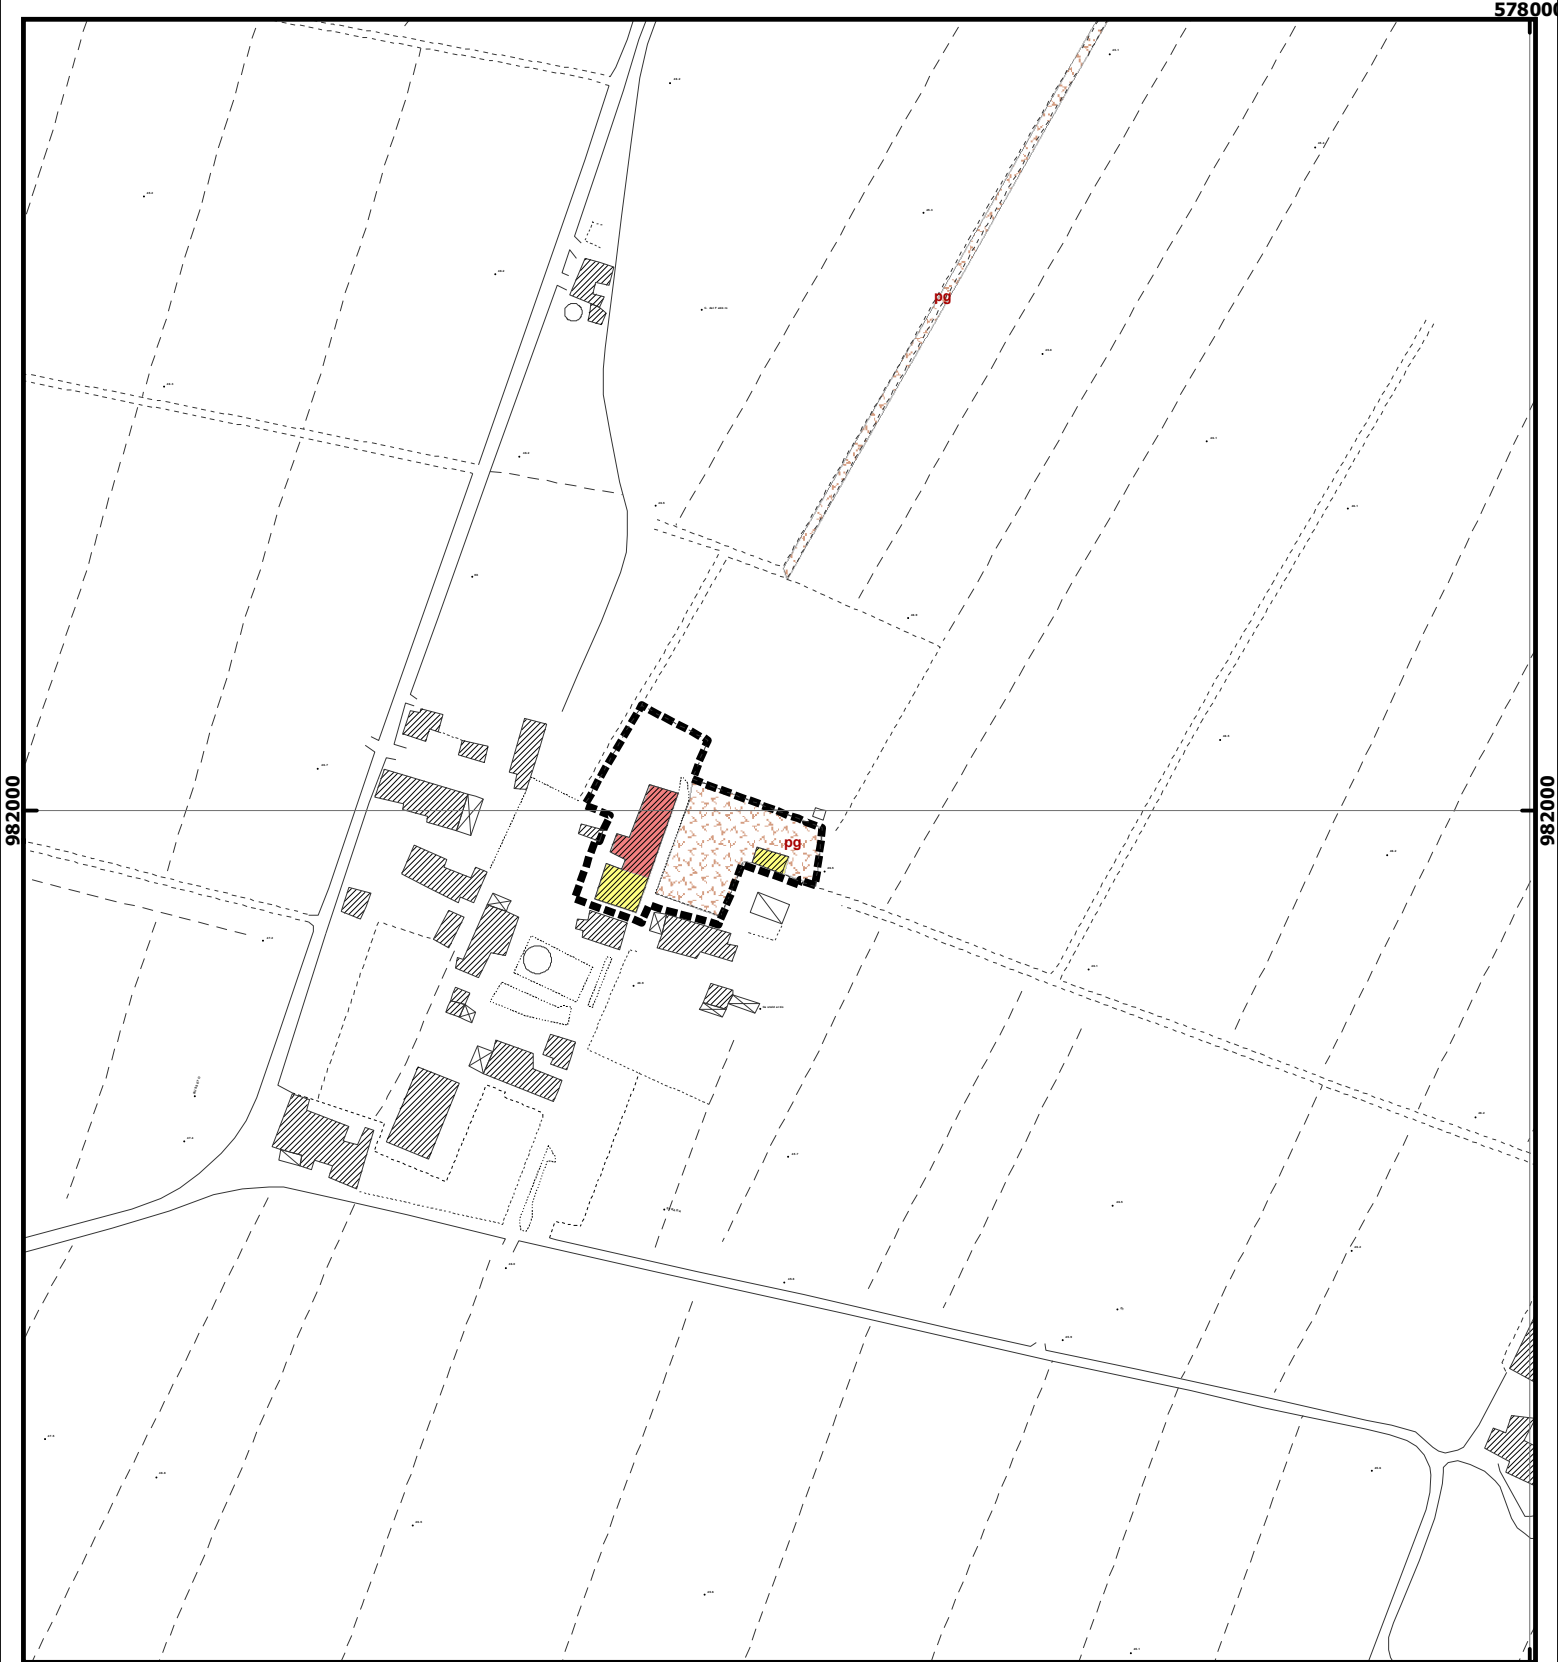

CATEGORIE DI INTERVENTO

-  Complessi edilizi di rilevante interesse storico (Art. 39 Nta)
-  Complessi assoggettati alle misure di protezione e conservazione del Capo III del Titolo I della Parte II del D.Lgs n 42/2004
-  Restauro scientifico
-  Restauro e risanamento conservativo
-  Ristrutturazione edilizia
-  Aree e spazi di pertinenza
-  pg Parchi, giardini e altre aree piantumate di valore ambientale
-  vp Viali e vedute prospettiche di ingresso ad insediamenti
-  co Corti, spazi lastricati e altre pertinenze di pregio
-  Aree libere di scarso valore storico-testimoniale

TIPOLOGIE EDILIZIE DI VALORE STORICO TESTIMONIALE (ART. 39 NTA)

- Edificio 1:** Costruzione colonica "a porta morta"
- Edificio 2:** Costruzione colonica "a porta morta"
- Edificio 3:** Costruzione colonica "a porta morta"
- Edificio 4:**
- Edificio 5:**
- Edificio 6:**
- Edificio 7:**
- Edificio 8:**

-  Insediamenti di interesse storico e testimoniale (Art. 39 Nta)
- RE** Complesso religioso o assistenziale
- CV** Complesso votivo e funerario
- IC** Insediamento civile
- CR** Complesso rurale
- SP** Insediamento per servizi pubblici
- CI** Insediamento di carattere industriale

COMUNE DI BESENZONE

PSC.1.1
DISCIPLINA PARTICOLAREGGIATA DEI COMPLESSI EDILIZI
DI RILEVANTE INTERESSE STORICO E DEGLI
INSEDIAMENTI DI INTERESSE TESTIMONIALE

CASTELDARDO