


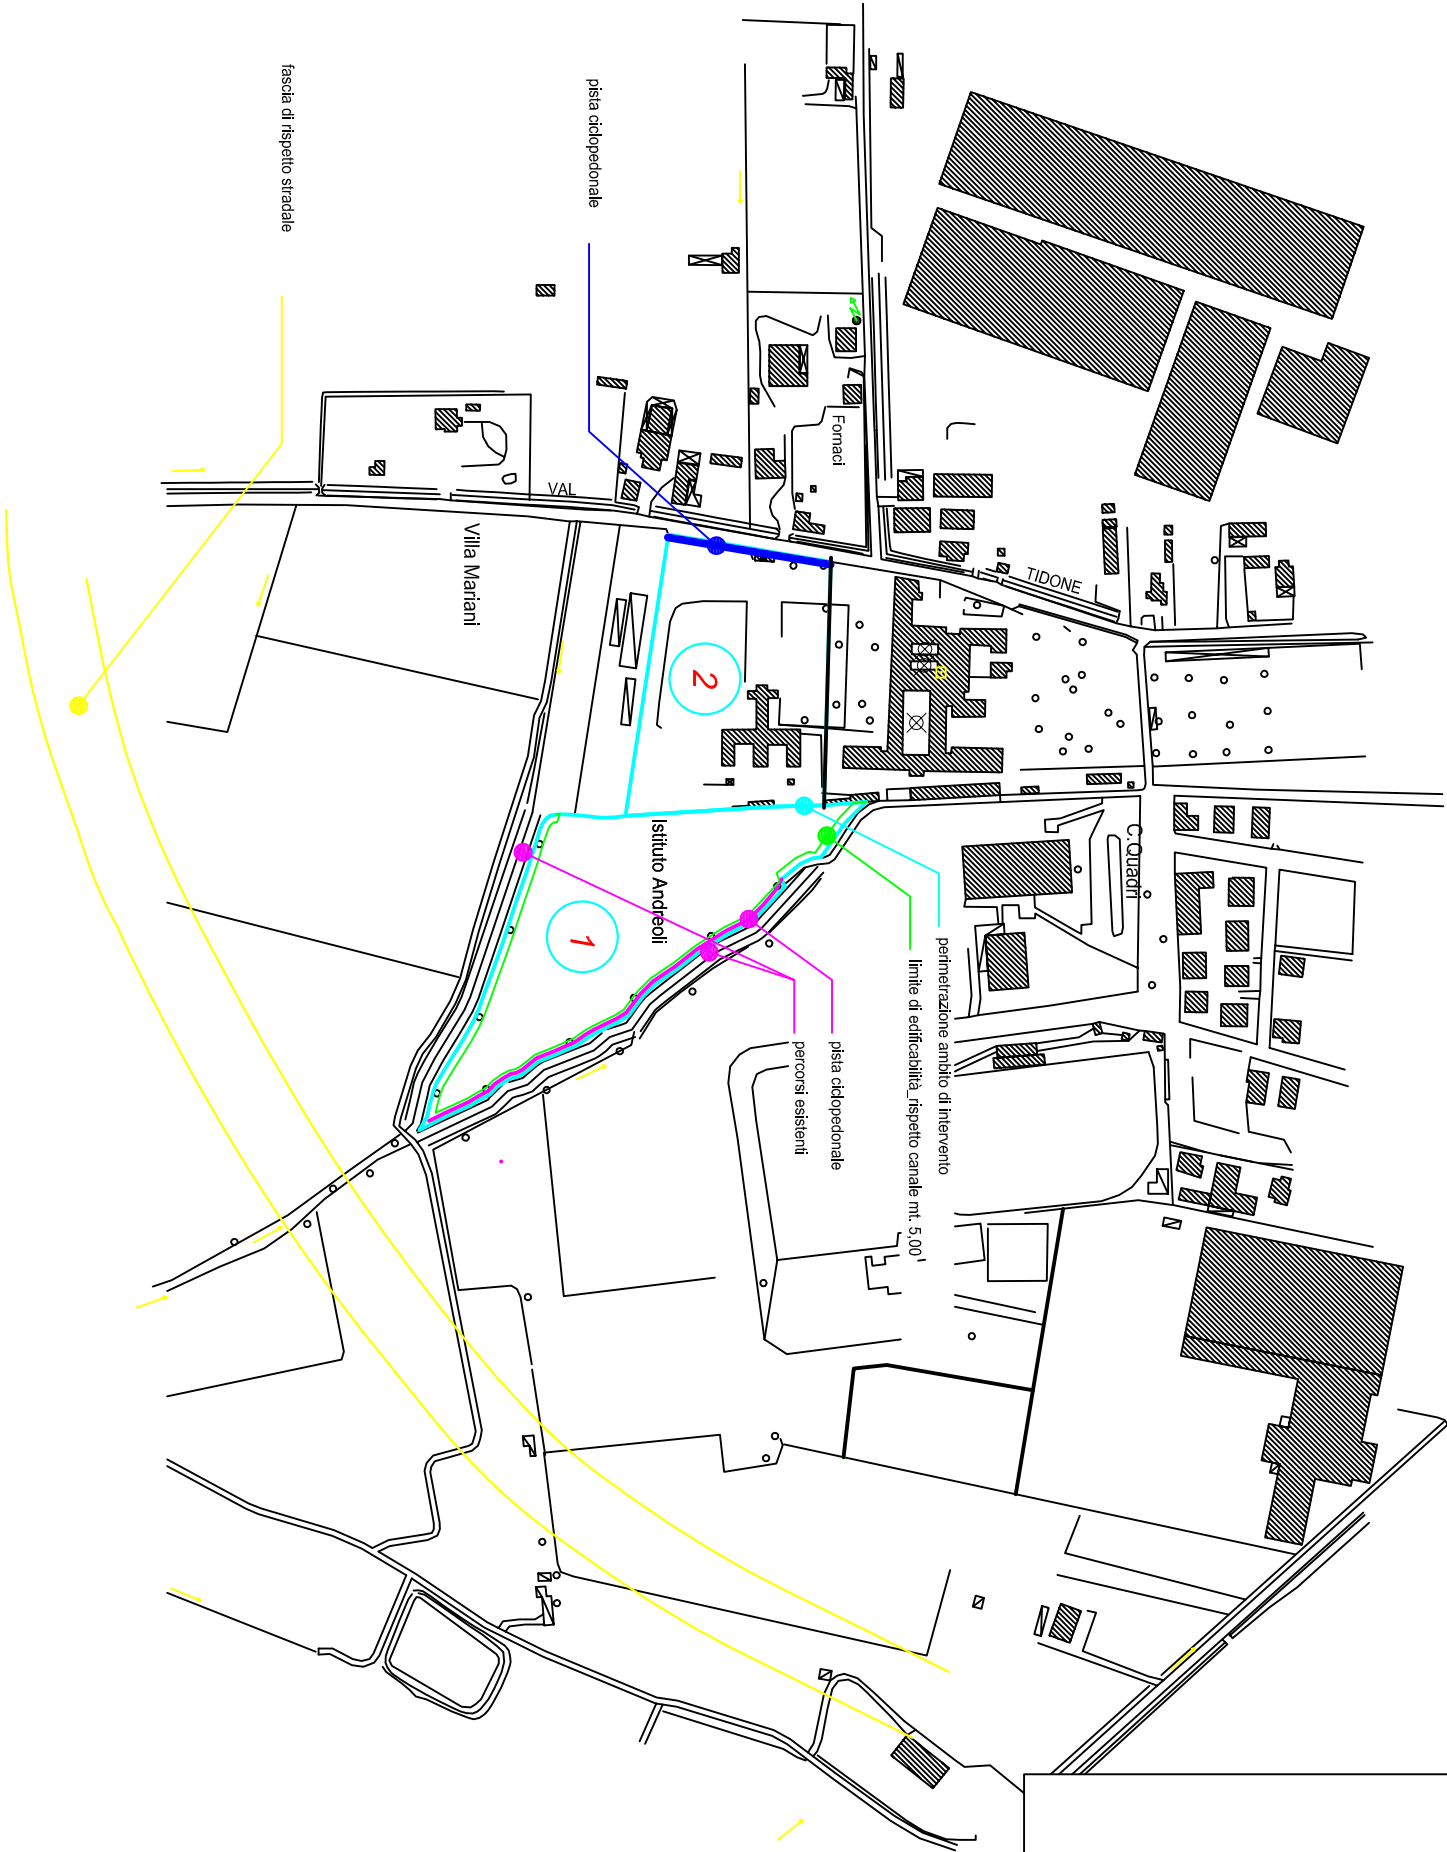

Comparto

1

- ▷ Ambito residenziale
- ▷ St = mq. 28.480 (definita su linee catastali, salvo verifica reale)
- ▷ Ut = 0,40 mq/mq_SuLSt
- ▷ Sul complessiva= mq. 11.392 (salvo verifica St reale)
- ▷ Sul di POC = mq. 11.392 (salvo verifica St reale) pari al 100%
- ▷ Standards = POC_Art.6 c.1-sviluppo intensivo
- ▷ Norma di riferimento = POC_Art.6 c.1-sviluppo intensivo
- ▷ Opere pubbliche da realizzare = sistemazione dei 2 percorsi esistenti lungo il canale o realizzazione di nuove piste ciclopeditoni

2

- ▷ Ambito residenziale
- ▷ St = mq. 20.920 _ (salvo verifica reale)
- ▷ Ut = 0,40 mq/mq_SuLSt
- ▷ Sul complessiva= mq. 9.084 (salvo verifica St reale)
- ▷ Sul di POC = mq. 9.084 (salvo verifica St reale) pari al 100%
- ▷ Standards = POC_Art.6 c.1-sviluppo intensivo
- ▷ Norma di riferimento = POC_Art.6 c.1-sviluppo intensivo
- ▷ Opere pubbliche da realizzare = realizzazione di pista ciclopeditonale lungo la strada provinciale della Val Tidone