


BRETELLA STRADALE EST
SCHEDA N° 07

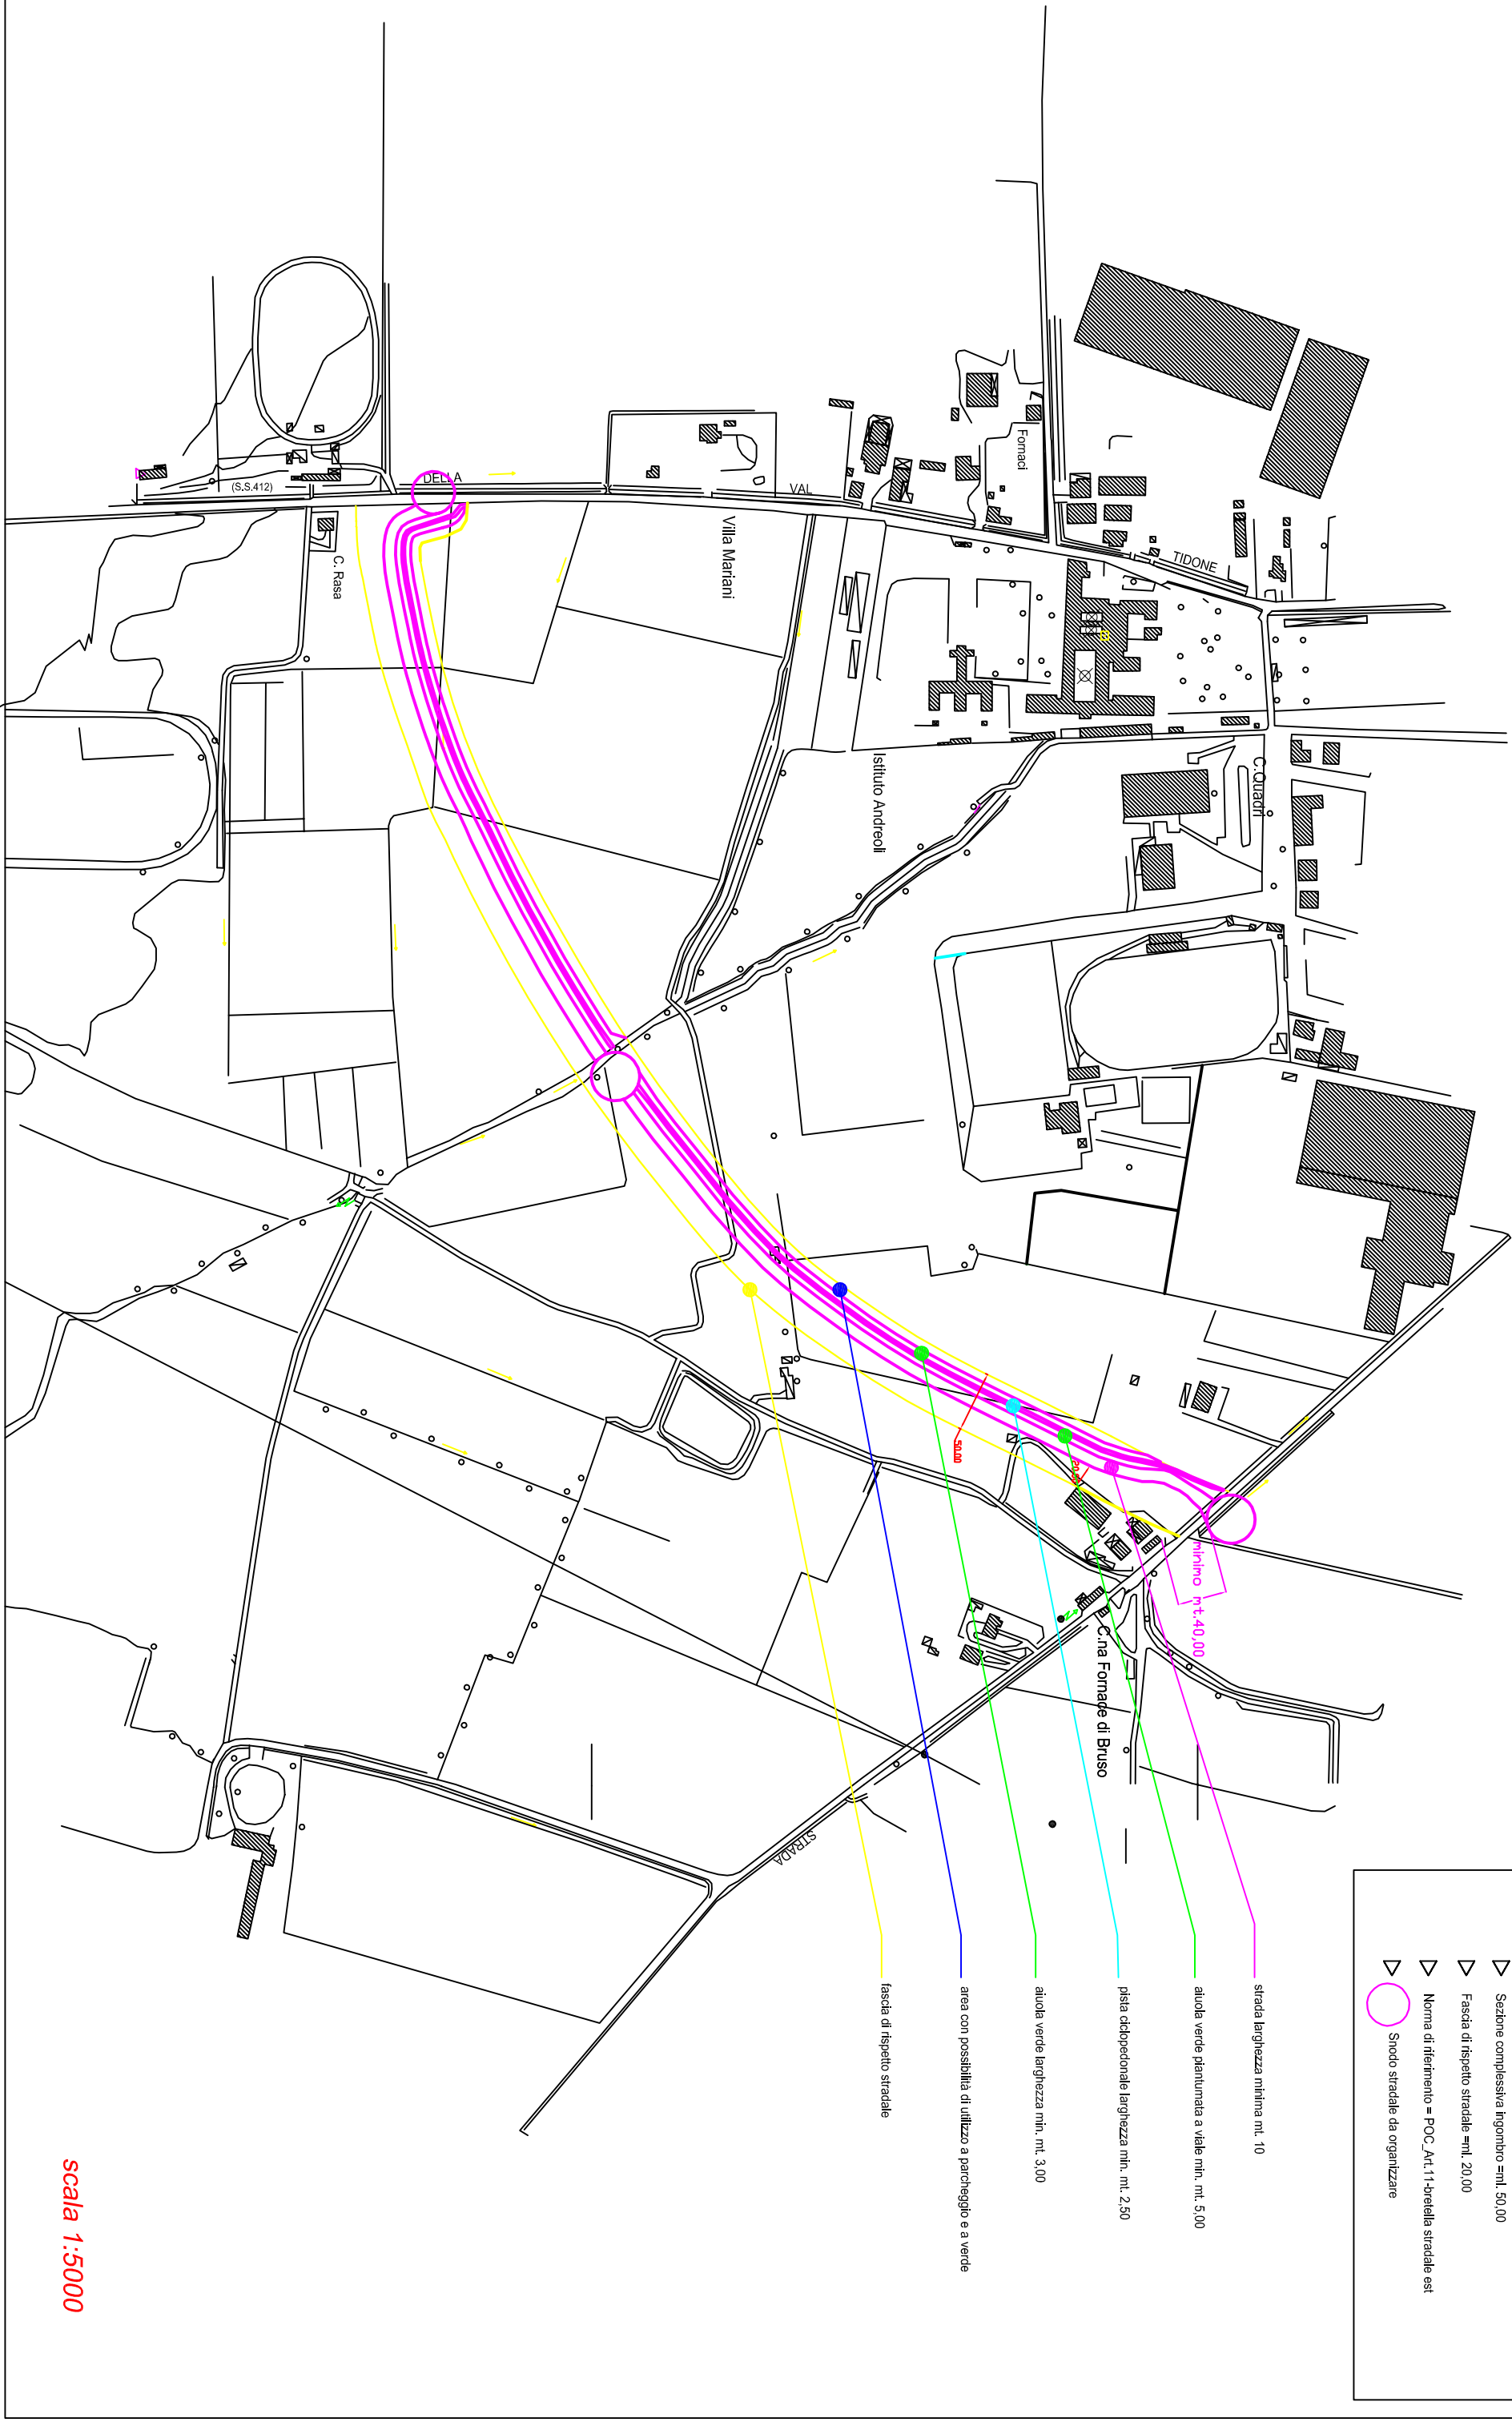

Dati

- △ Ambito servizi collettivi
- △ Area complessiva da acquisire =mq. 35.400
- △ Lunghezza complessiva strada =mt. 1.150
- △ Sezione complessiva ingombro =mt. 50,00
- △ Fascia di rispetto stradale =mt. 20,00
- △ Norma di riferimento = POC_Art.11-breteilla stradale est
- Snodo stradale da organizzare

scala 1:5000