


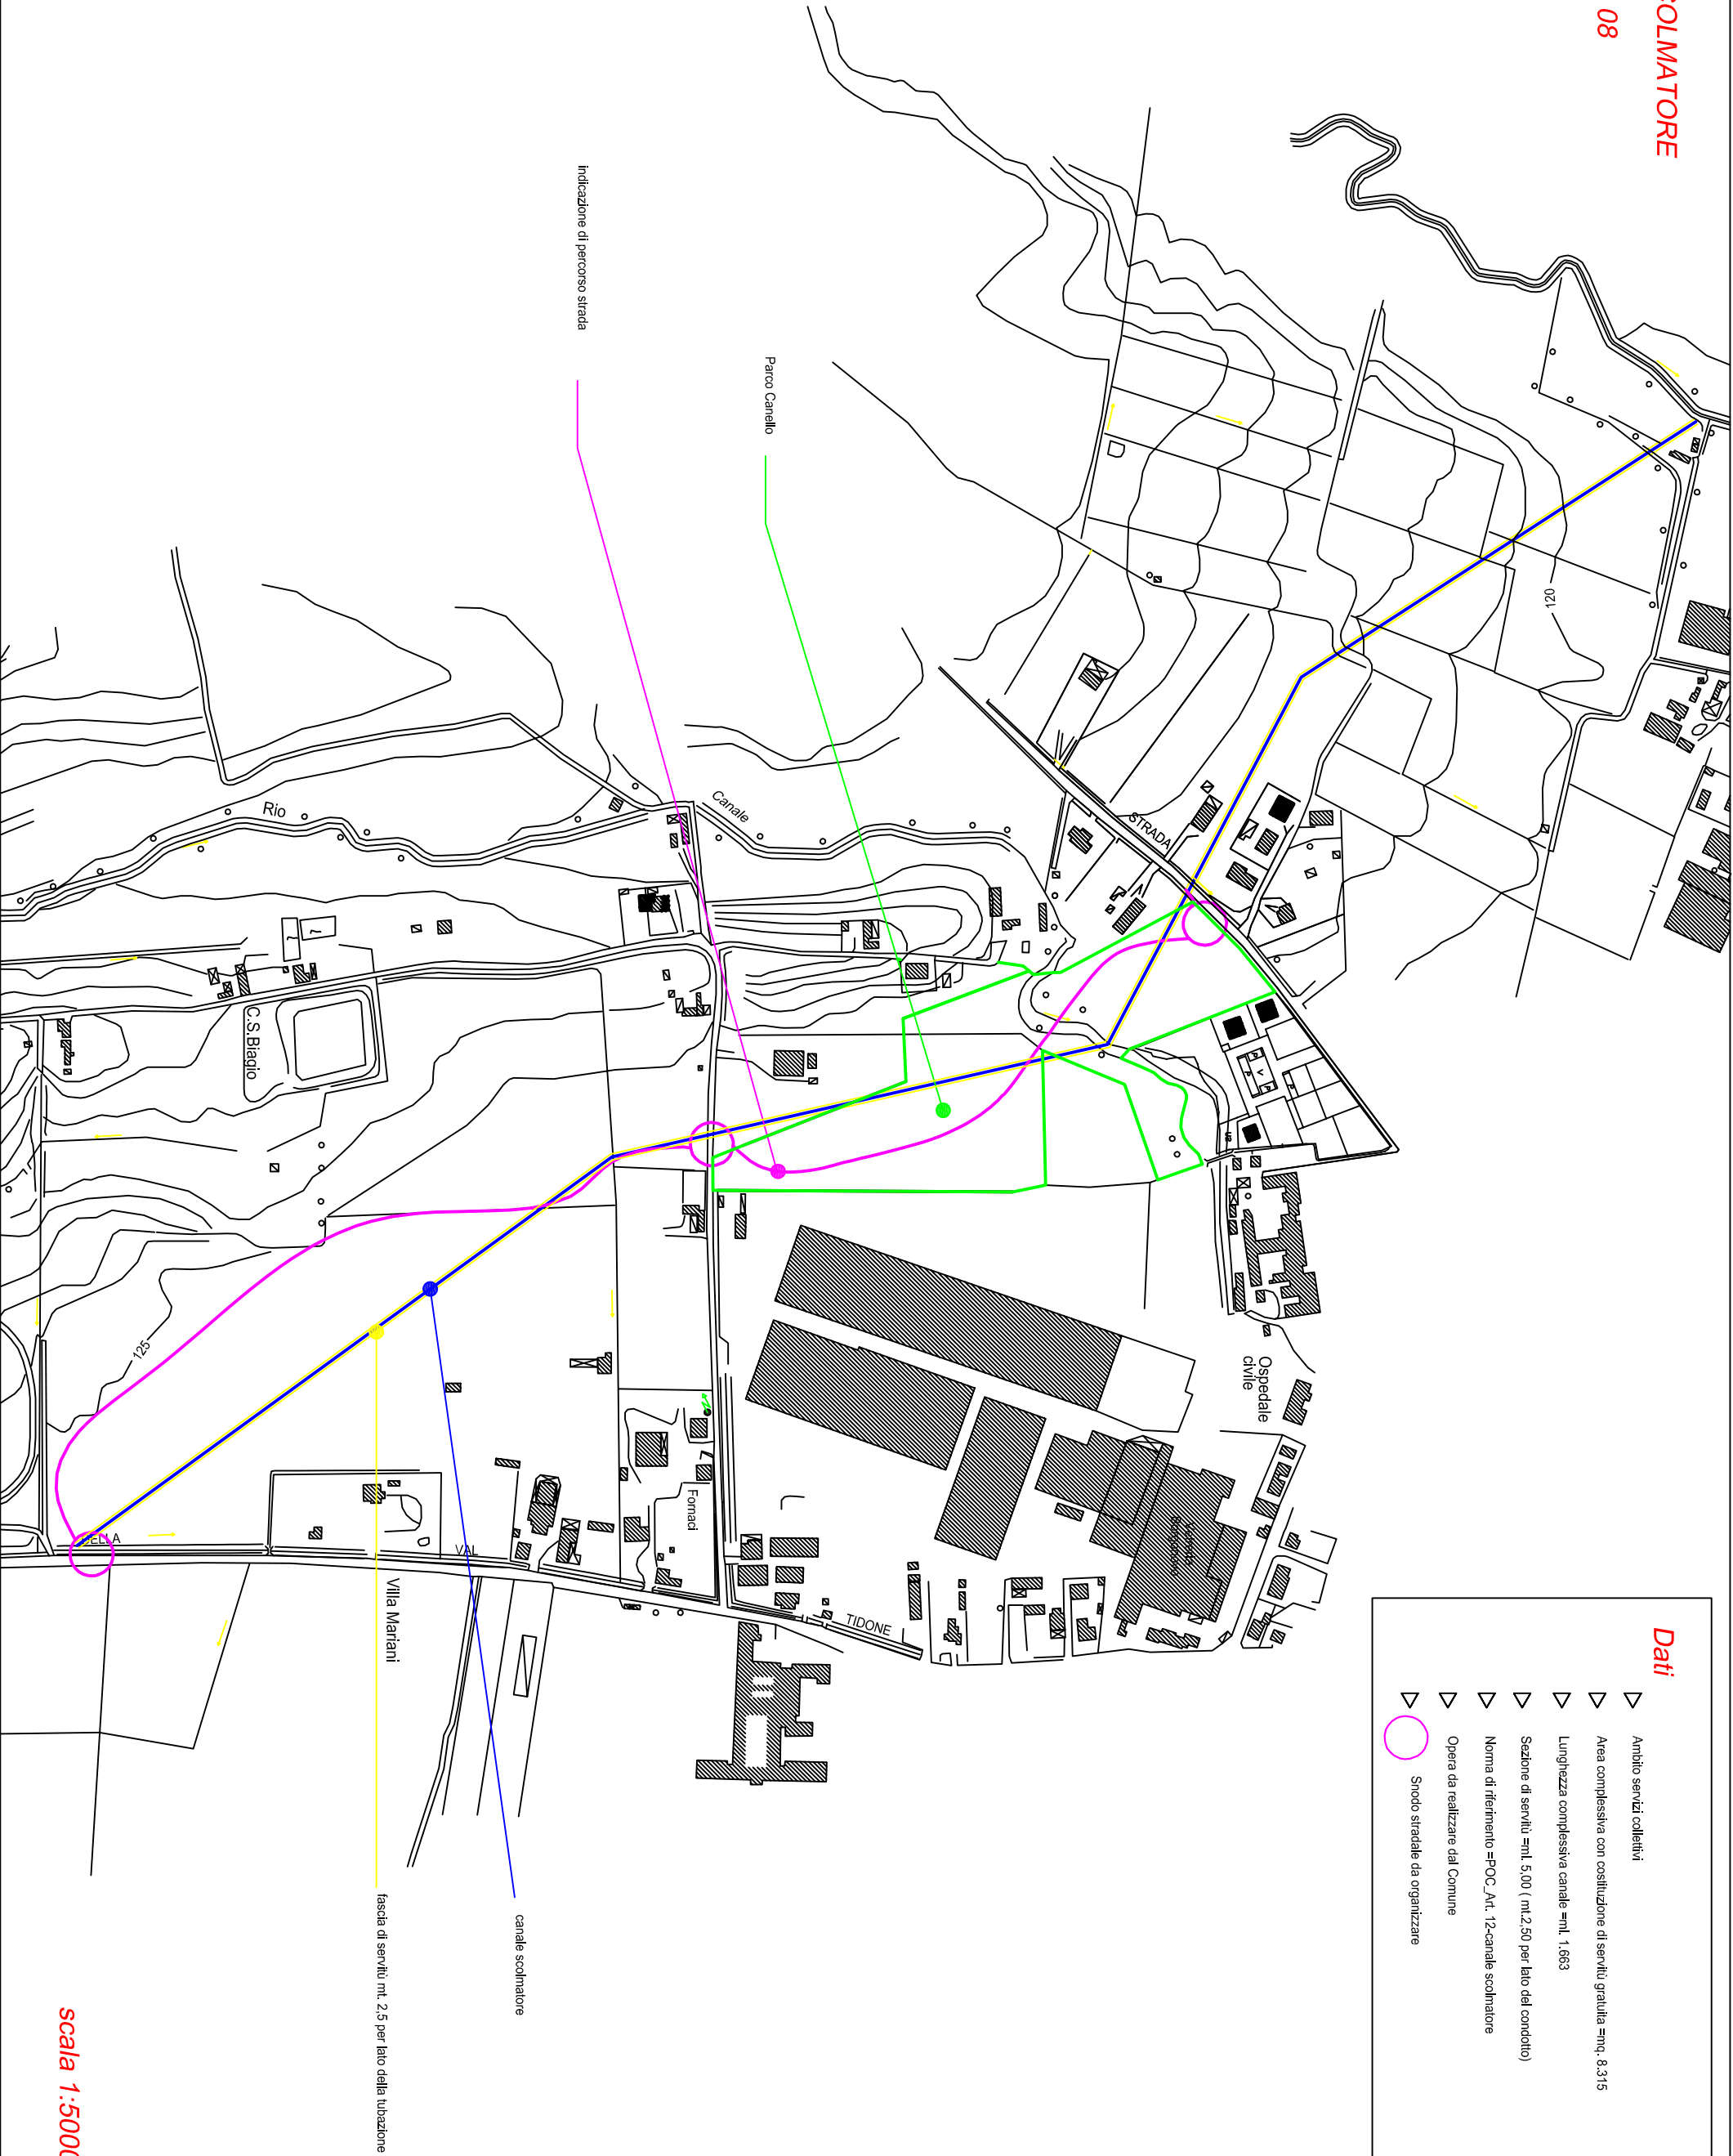

Dati

- △ Ambito servizi collettivi
- △ Area complessiva con costituzione di servizi gratuita =mq. 8.315
- △ Lunghezza complessiva canale =ml. 1.663
- △ Sezione di servizi =ml. 5,00 (ml.2,50 per lato del condotto)
- △ Norma di riferimento =POC_Art. 12-canale scolmatore
- △ Opera da realizzare dal Comune
- Snodo stradale da organizzare