


# COMPLESSO SPORTIVO

SCHEDA N° 09

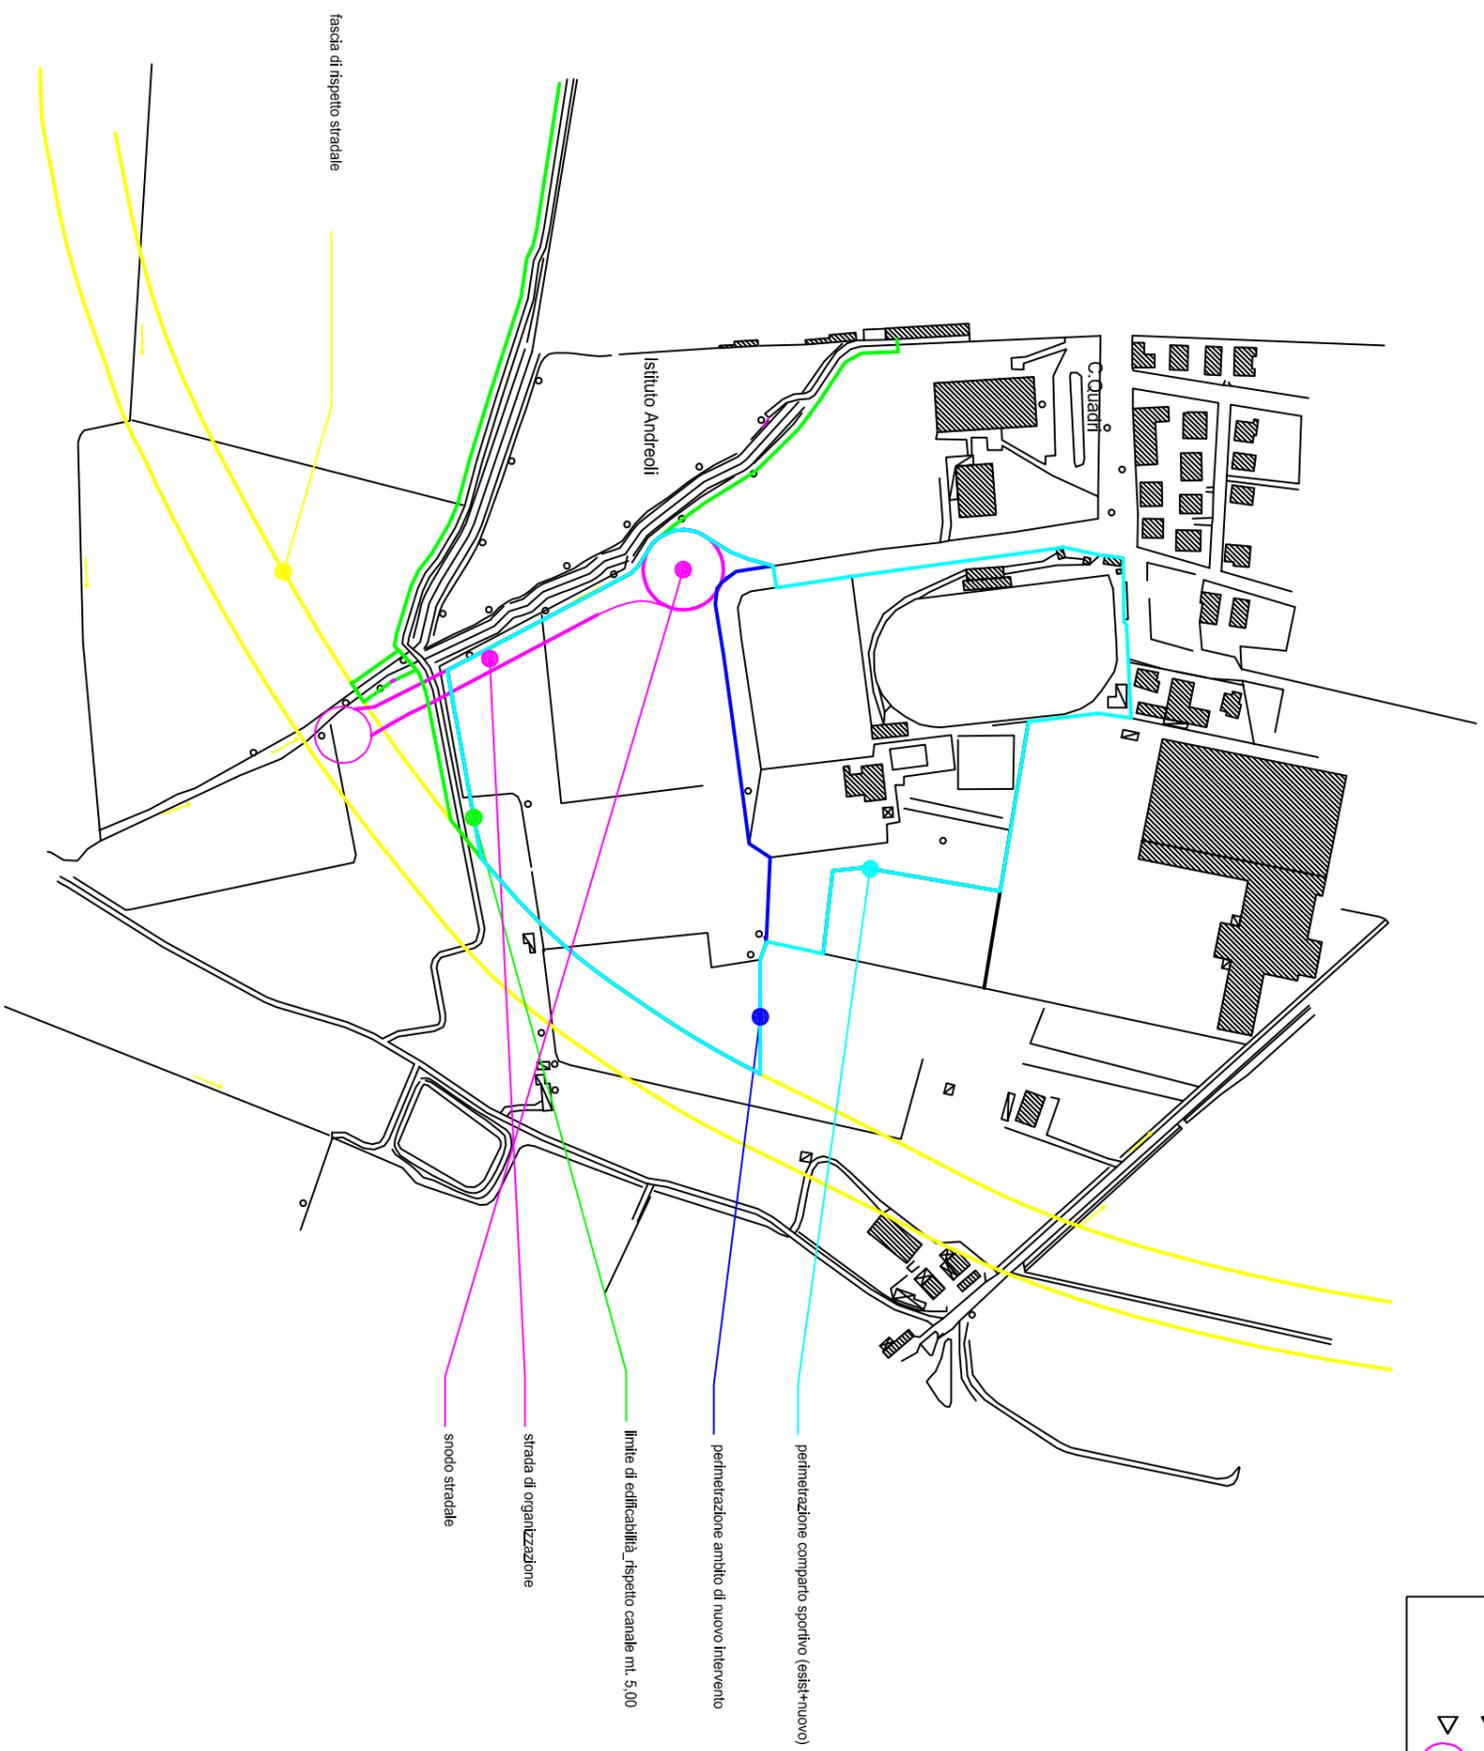

## Dati

- ▷ Ambito servizi collettivi
- ▷ Area complessiva da acquisire = mq. 60.184
- ▷ Opere pubbliche da realizzare = strada interna di organizzazione secondo indicazione
- ▷ Norma di riferimento = POC, Art. 13-complexo sportivo
- ▷ Opere da realizzare dal Comune o dai soggetti previsti per legge
- ▷ Snodo stradale da organizzare (da realizzare dal Comune o da Soggetti privati)

scala 1:5000