


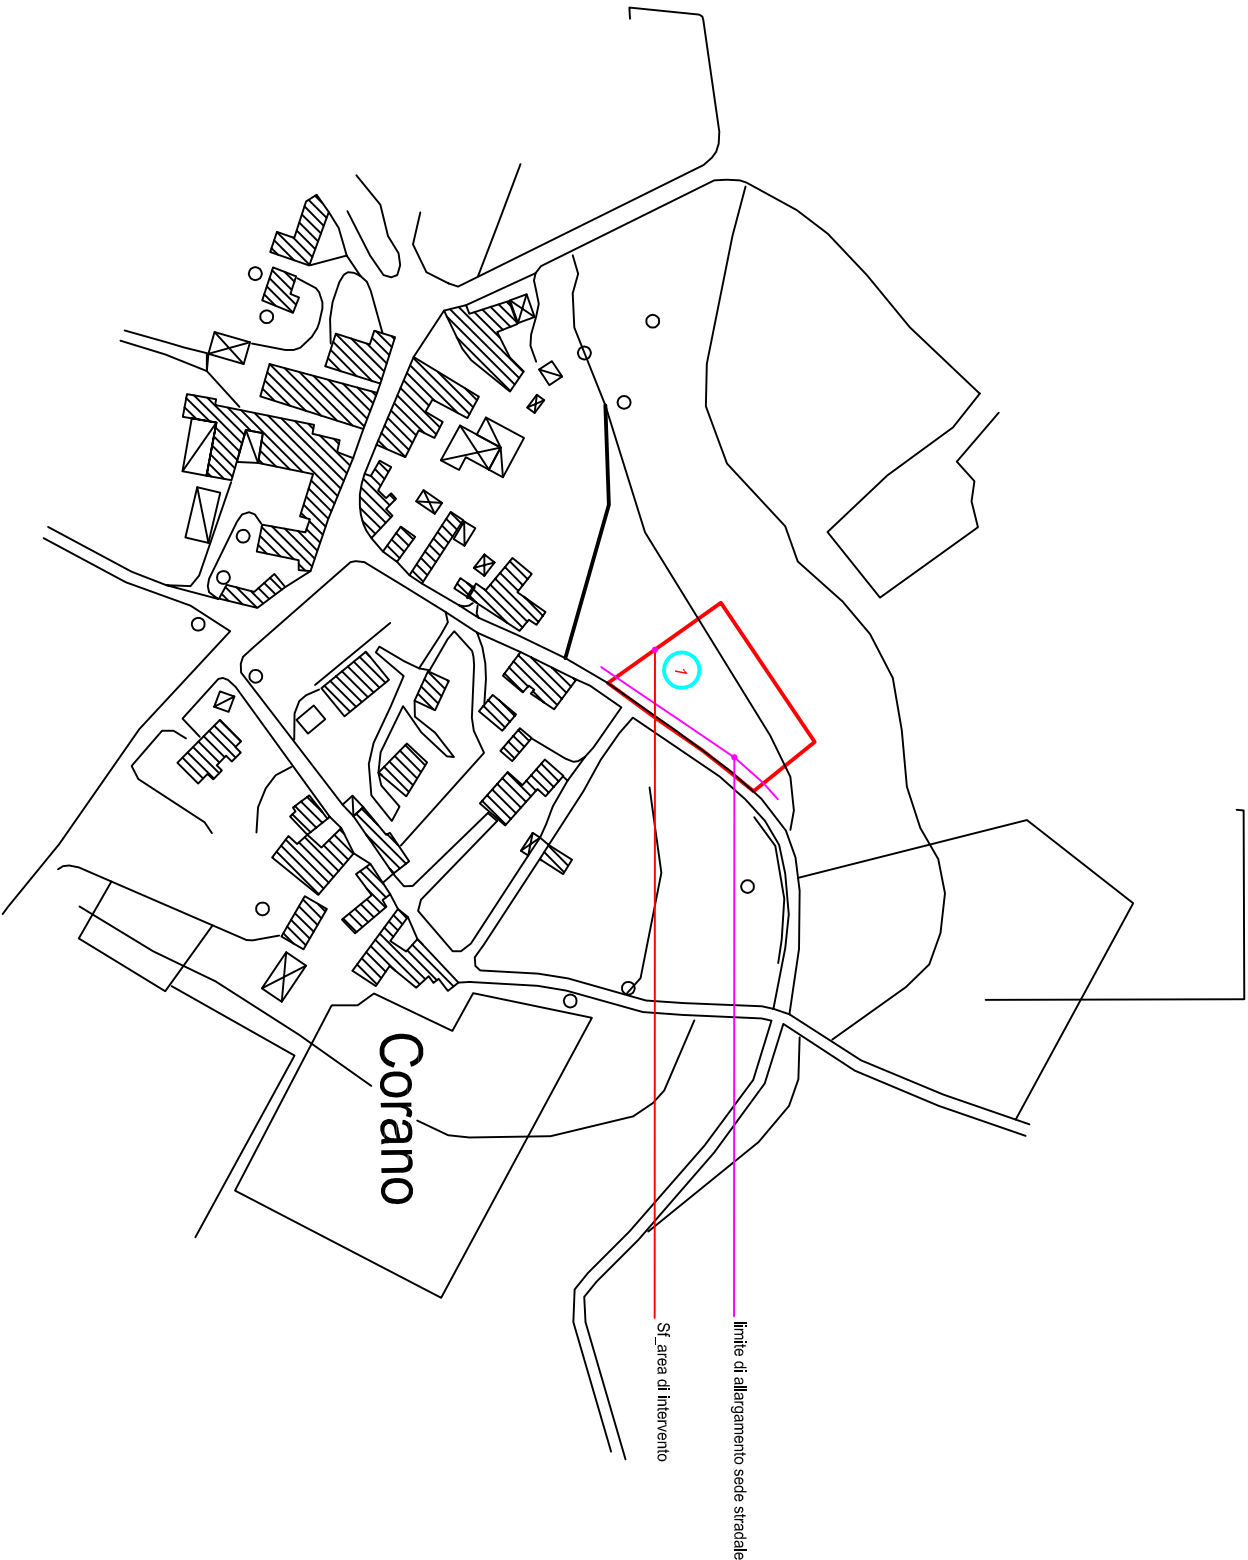

Comparto

1

- ▷ Ambiente residenziale
- ▷ $Sf =$ mq. 2.000 (definita su linee catastali, salvo verifica reale)
- ▷ $Uf = 0,40$ mq/mq $_{Sul/Sf}$
- ▷ $Sul =$ mq. 800 (salvo verifica Sf reale)
- ▷ Standards = R.U.E. artt.33,34-Bb media densità
- ▷ Norma di riferimento R.U.E= artt.33,34-Bb media densità
- ▷ Opere pubbliche da realizzare = - allargamento sede stradale a mt. 8,00
- fognatura con dimensioni indicate dal Gestore con allaccio alle rete comunale
- acquedotto con dimensioni indicate dal Gestore con allaccio alle rete comunale