


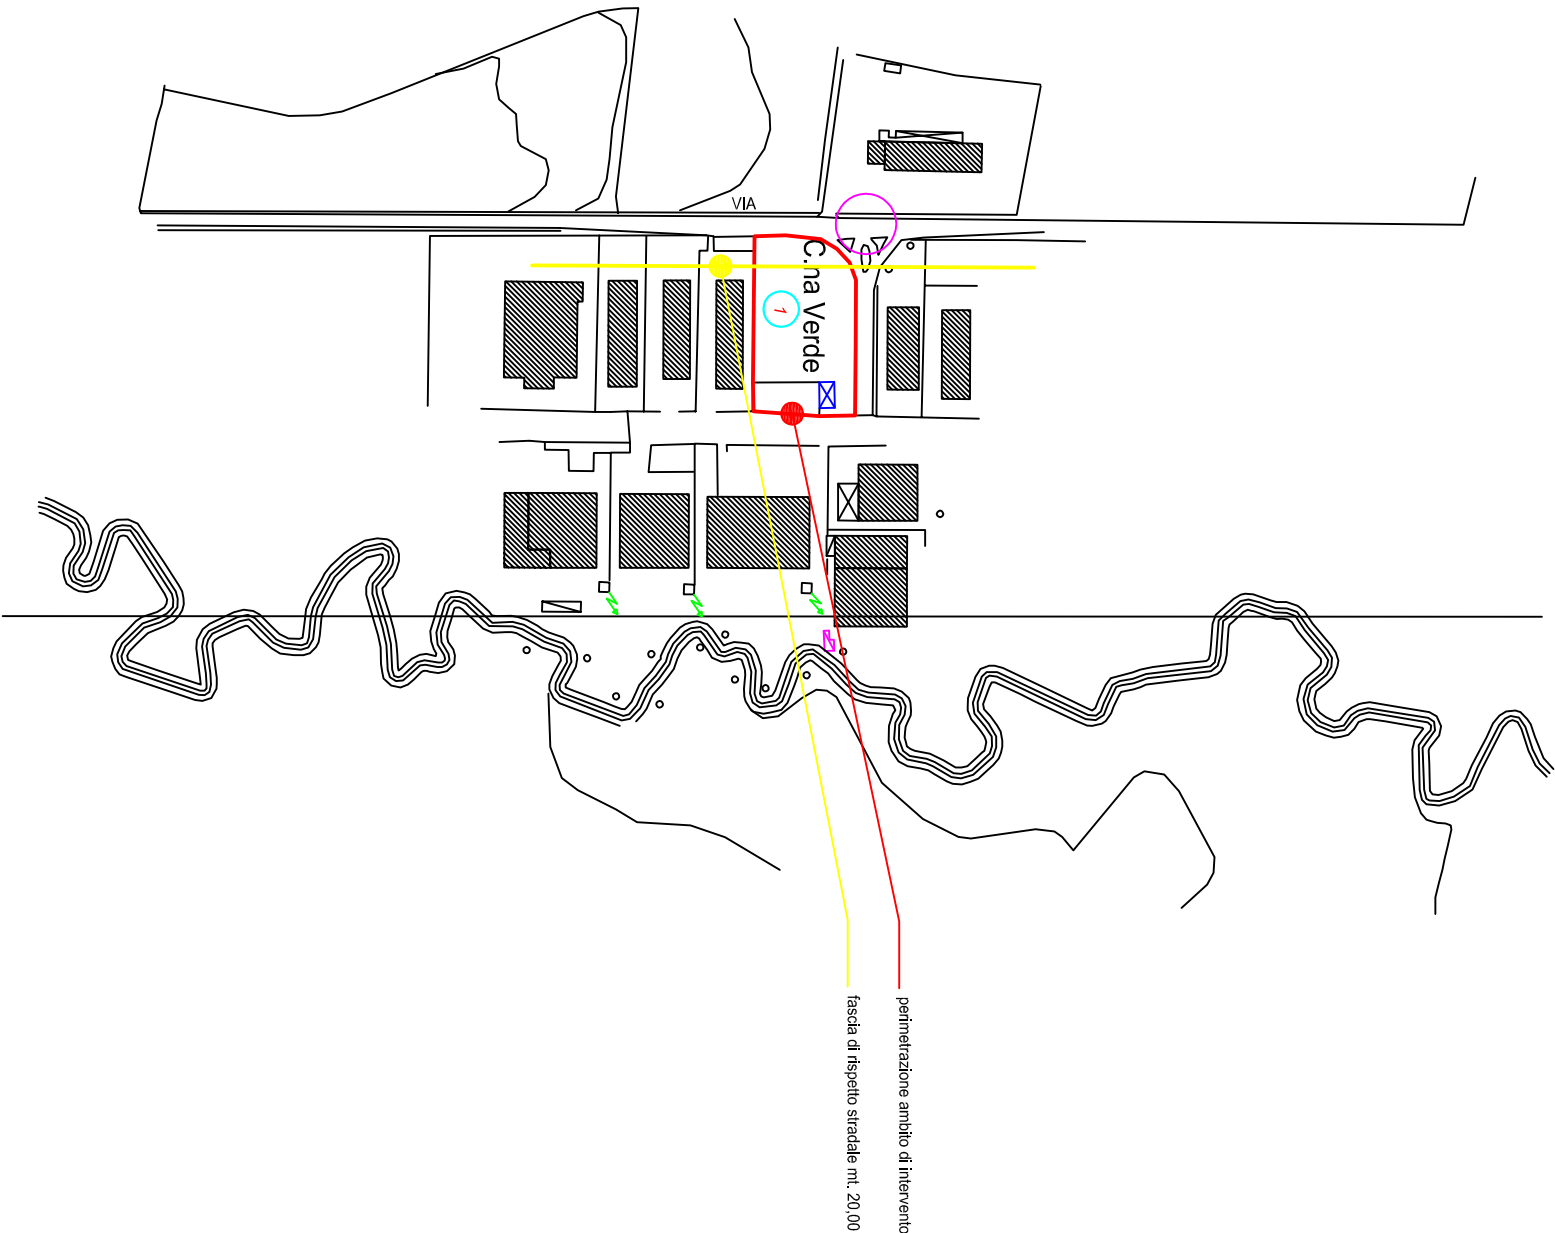

Comparto 1

- ▷ Ambito produttivo
- ▷ Srf = mq. 7.691,00 (definita su linee catastali, salvo verifica reale)
- ▷ Uf = 0,60 mq/mq _Sul/Sf
- ▷ Sul = mq. 4.614,60 (salvo verifica Sf reale)
- ▷ Standards = R.U.E. art.53, D2-Aree artigianali esistenti
- ▷ Norma di riferimento = R.U.E. art.42-B/C Aree di completamento
- ▷ Area serv.collettivi da cedere= R.U.E. art.53, D2-Aree artigianali esistenti