


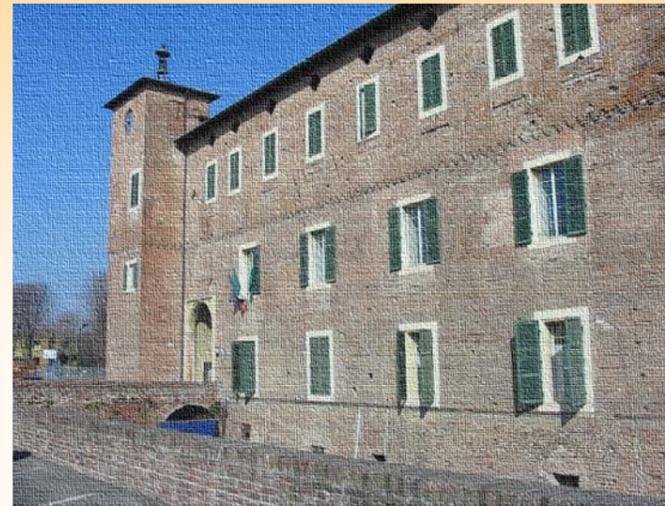

Comune di Borgonovo Val Tidone
Provincia di Piacenza



SCHEDE DI RUE

Variante 2009-2010

Adottato il 31/07/2009

con delibera di C.C...n.41

Approvato il

con delibera di C.C. n°.....

Progettista:

arch. Ilaria Schiavi

Firma

Gruppo di lavoro:

arch. Vincenza Ruocco - Coordinatrice
arch. Sara Ferrari
geom. Antonio Bruzzi

Committente:

Comune di Borgonovo Val Tidone (Pc)

Responsabile del Procedimento:


Dott. Geol. Giovanni Androni
Dott. Paolo Cassi

AREA ADIACENTE CIMITERO

SCHEDA N° 01

R.U.E.

VARIANTE 2009-2010

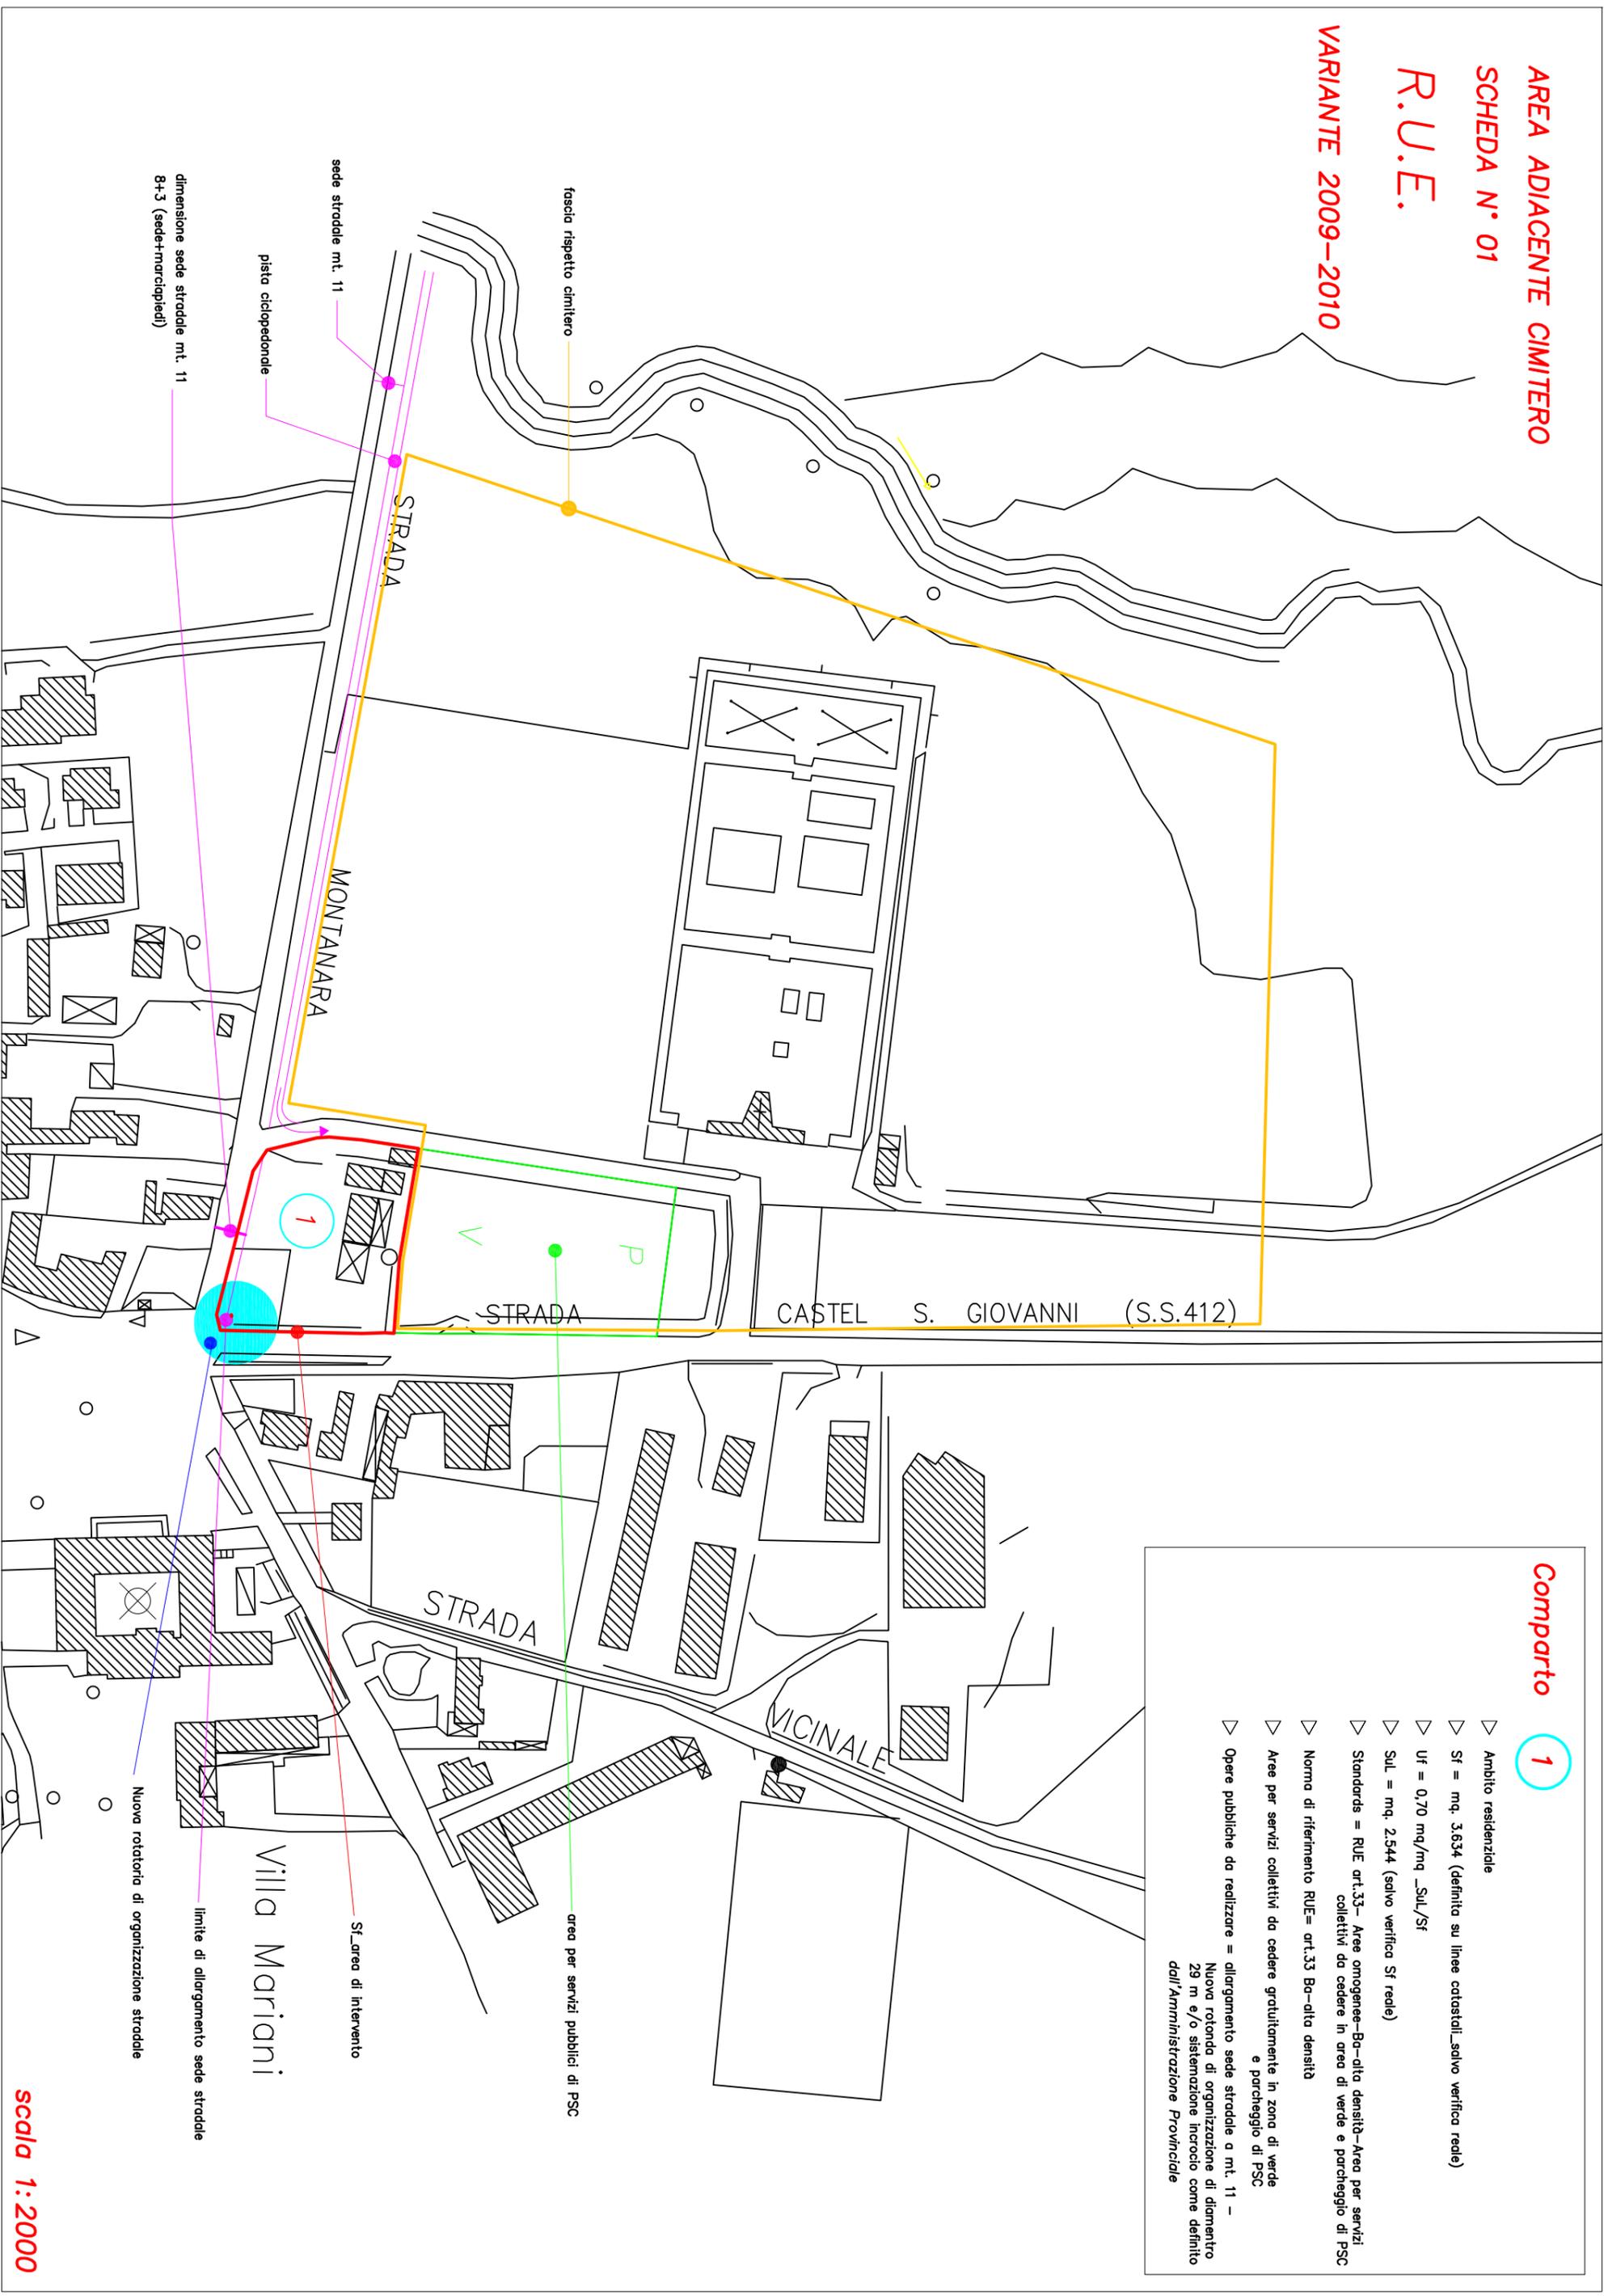

Comparto

1

- ▷ Ambito residenziale
- ▷ Sf = mq. 3.634 (definita su linee catastali - salvo verifica reale)
- ▷ Uf = 0,70 mq/mq_Sf
- ▷ Sul = mq. 2.544 (salvo verifica Sf reale)
- ▷ Standards = RUE art.33 - Aree omogenee - Ba - alta densità - Area per servizi collettivi da cadere in area di verde e parcheggio di PSC
- ▷ Norma di riferimento RUE = art.33 Ba - alta densità
- ▷ Aree per servizi collettivi da cadere gratuitamente in zona di verde e parcheggio di PSC
- ▷ Opere pubbliche da realizzare = allargamento sede stradale a mt. 11 - Nuova rotonda di organizzazione di diametro 29 m e/o sistemazione incrocio come definito dall'Amministrazione Provinciale

scala 1:2000