




Comune di Borgonovo Val Tidone
Provincia di Piacenza

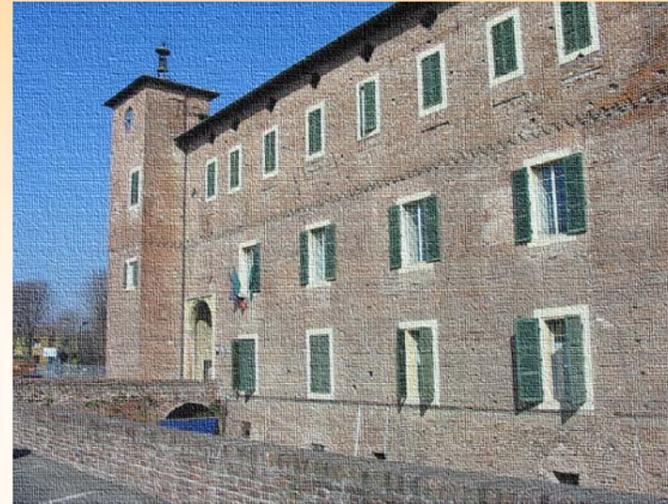

SCHEDE DI RUE

Variante 2009-2010

Adottato il 31/07/2009

con delibera di C.C...n.41

Approvato il

con delibera di C.C. n°.....

Progettista:

arch. Ilaria Schiavi

Firma

Gruppo di lavoro:


arch. Vincenza Ruocco - Coordinatrice
arch. Sara Ferrari
geom. Antonio Bruzzi

Committente:

Comune di Borgonovo Val Tidone (Pc)

Responsabile del Procedimento:

Dott. Geol. Giovanni Androni
Dott. Paolo Cassi

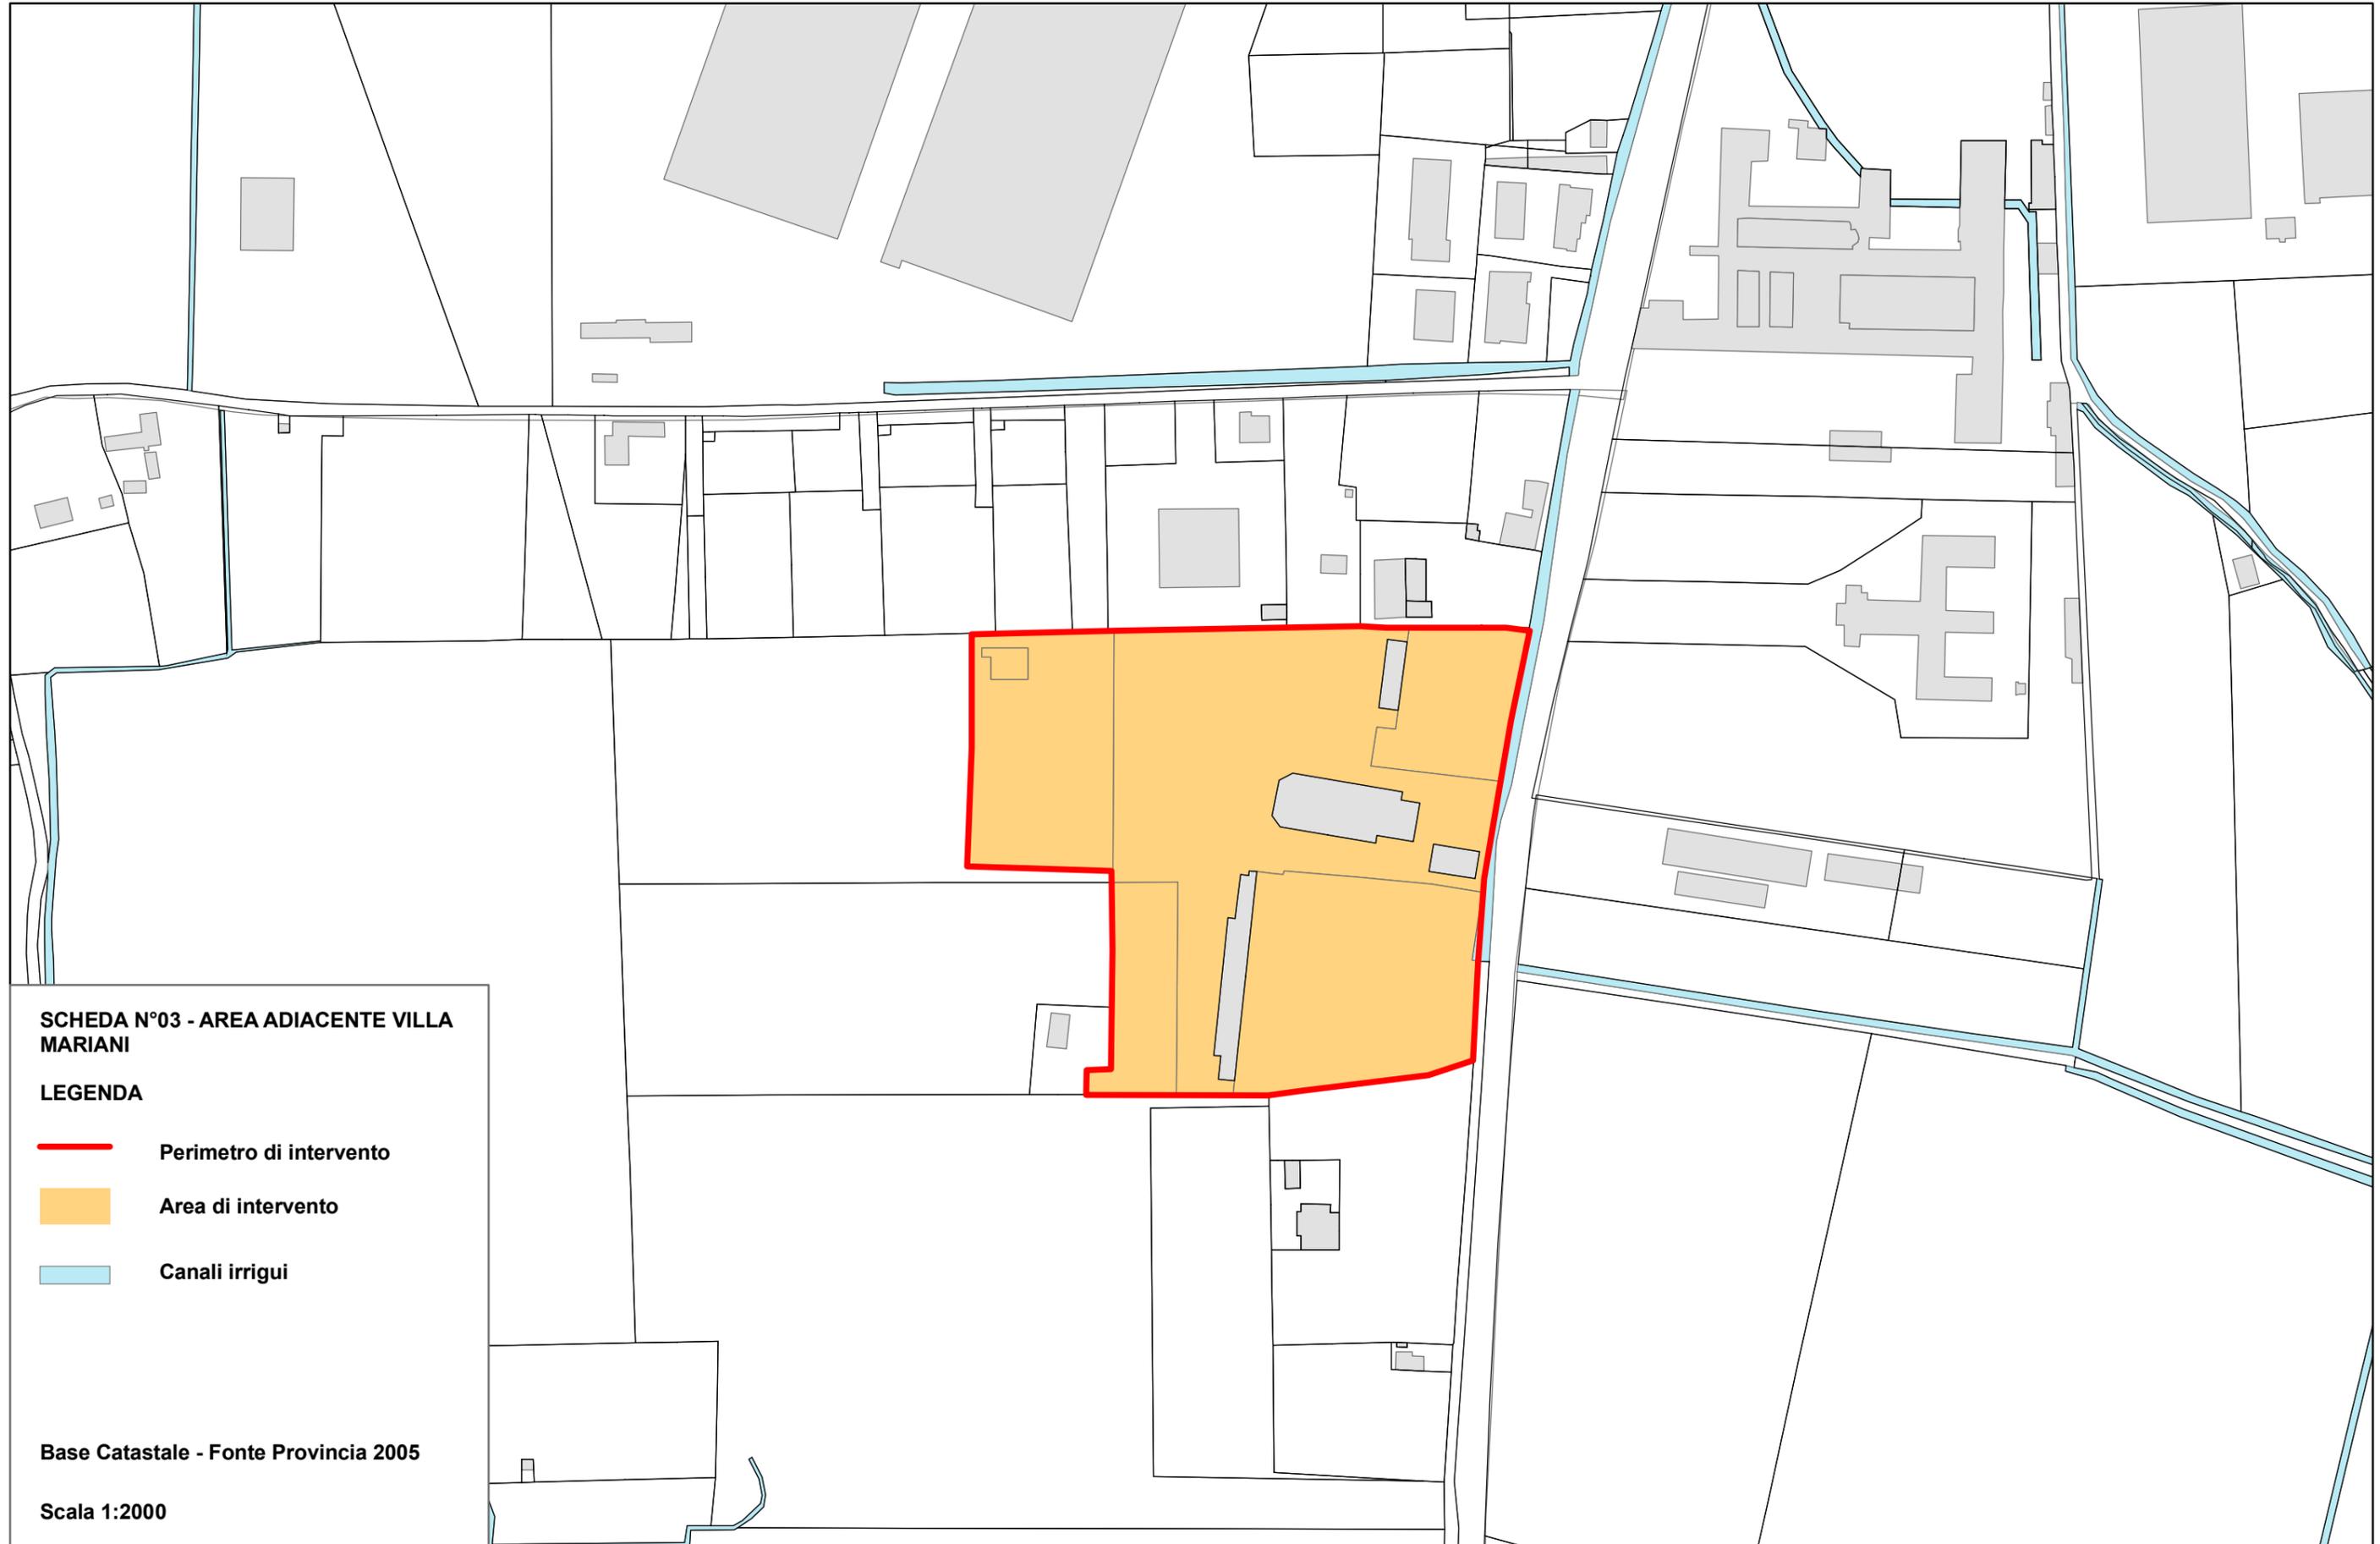

SCHEDA N°03 - AREA ADIACENTE VILLA MARIANI

LEGENDA

-  Perimetro di intervento
-  Area di intervento
-  Canali irrigui

Base Catastale - Fonte Provincia 2005

Scala 1:2000