


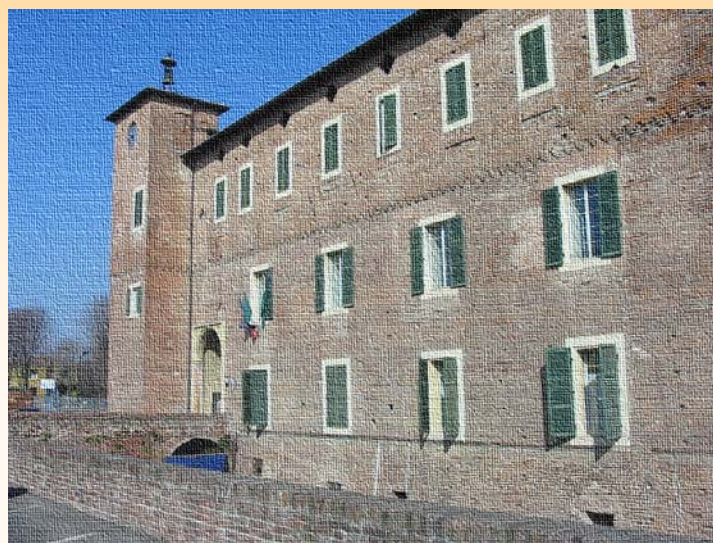

Comune di Borgonovo Val Tidone
Provincia di Piacenza



SCHEDE DI RUE

Variante 2009-2010

Adottato il 31/07/2009

con delibera di C.C...n.41

Approvato il

con delibera di C.C. n°.....

Progettista:

arch. Ilaria Schiavi

Firma

Gruppo di lavoro:

arch. Vincenza Ruocco - Coordinatrice
arch. Sara Ferrari
geom. Antonio Bruzzi

Committente:


Comune di Borgonovo Val Tidone (Pc)

Responsabile del Procedimento:

Dott. Geol. Giovanni Androni
Dott. Paolo Cassi

AREA CORANO
SCHEDA N° 06
R.U.E.

VARIANTE 2009–2010

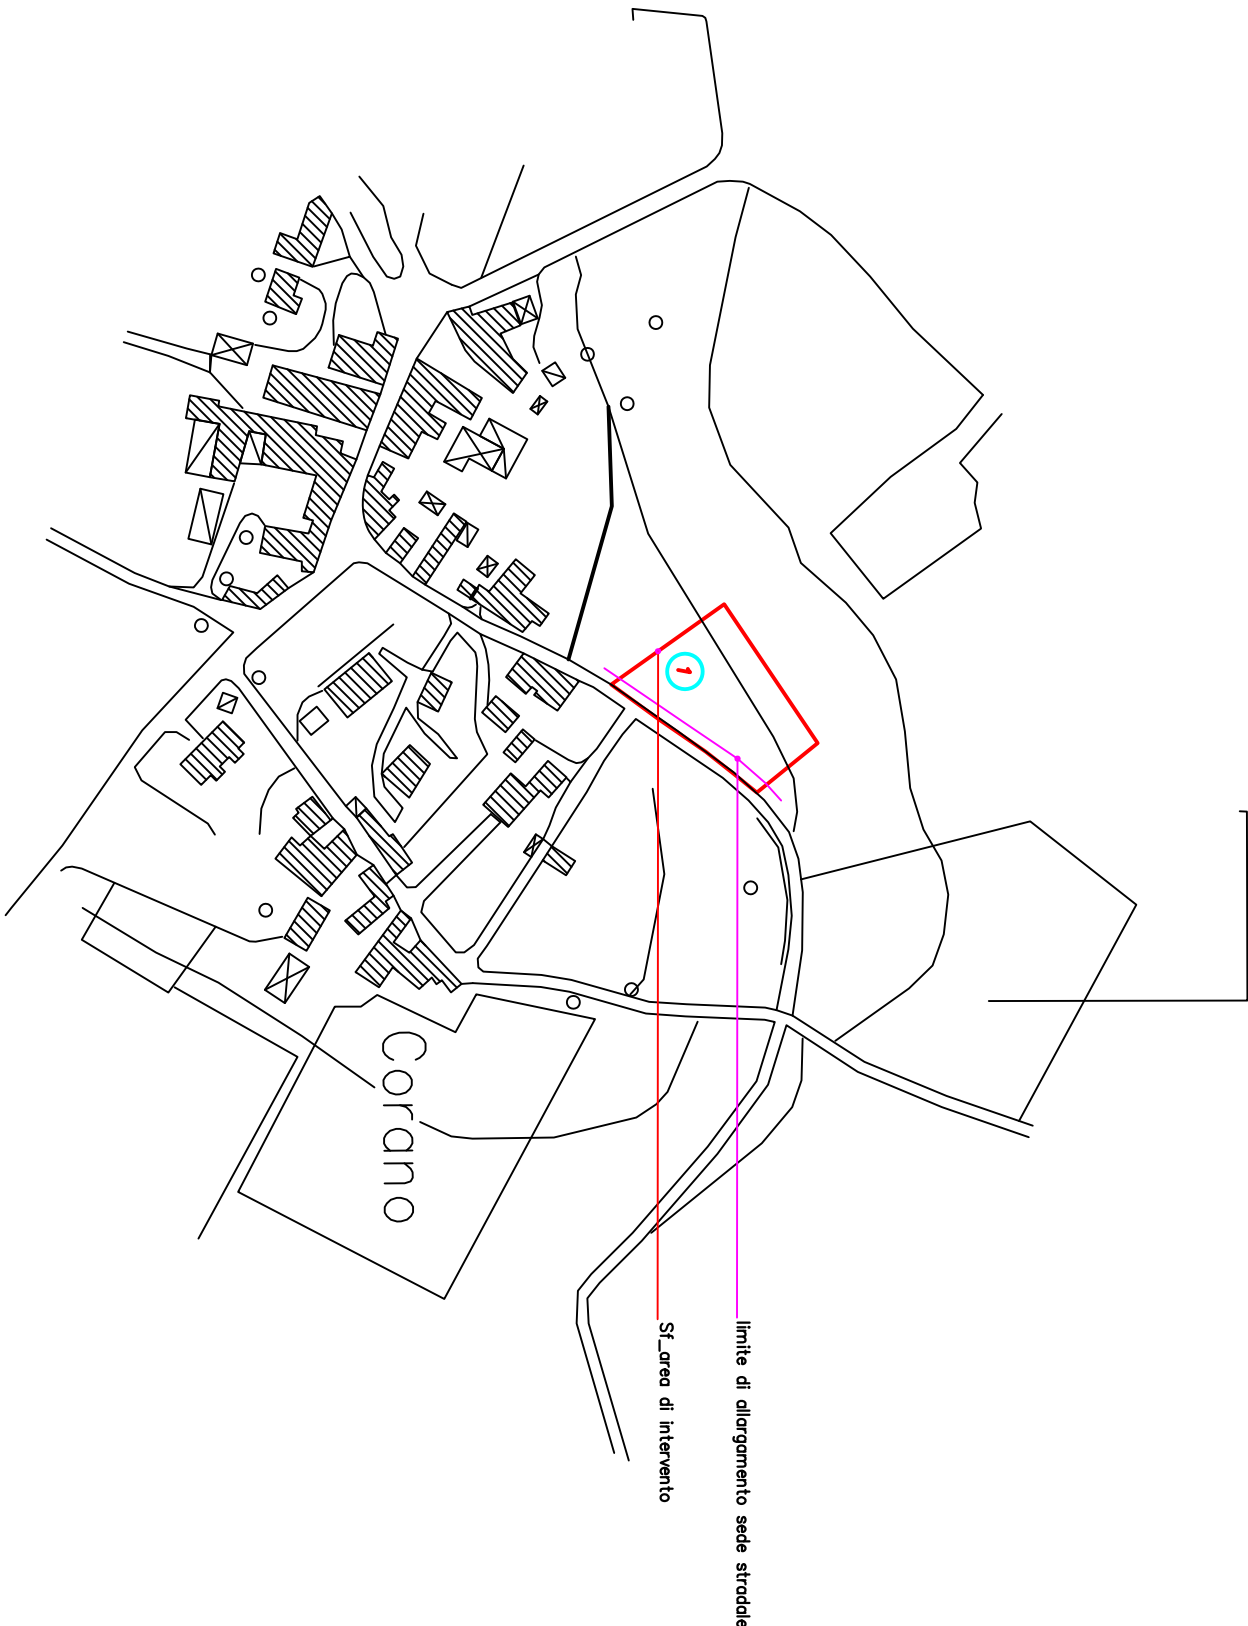

Comparto

1

- ▷ Ambito residenziale
- ▷ $Sf = mq. 2.000$ (definita su linee catastali_sdlvo verifica reale)
- ▷ $Uf = 0,40 \text{ mq/mq_Sul/Sf}$
- ▷ $Sul = mq. 800$ (sdlvo verifica Sf reale)
- ▷ Standards = RUE_art.34–Bb media densità
- ▷ Norma di riferimento RUE= art.34–Bb media densità
- ▷ Opere pubbliche da realizzare =
 - allargamento sede stradale a mt. 8,00
 - fognatura con dimensioni indicate dal Gestore con allaccio alla rete comunale
 - acquedotto con dimensioni indicate dal Gestore con allaccio alla rete comunale

scala 1:2000