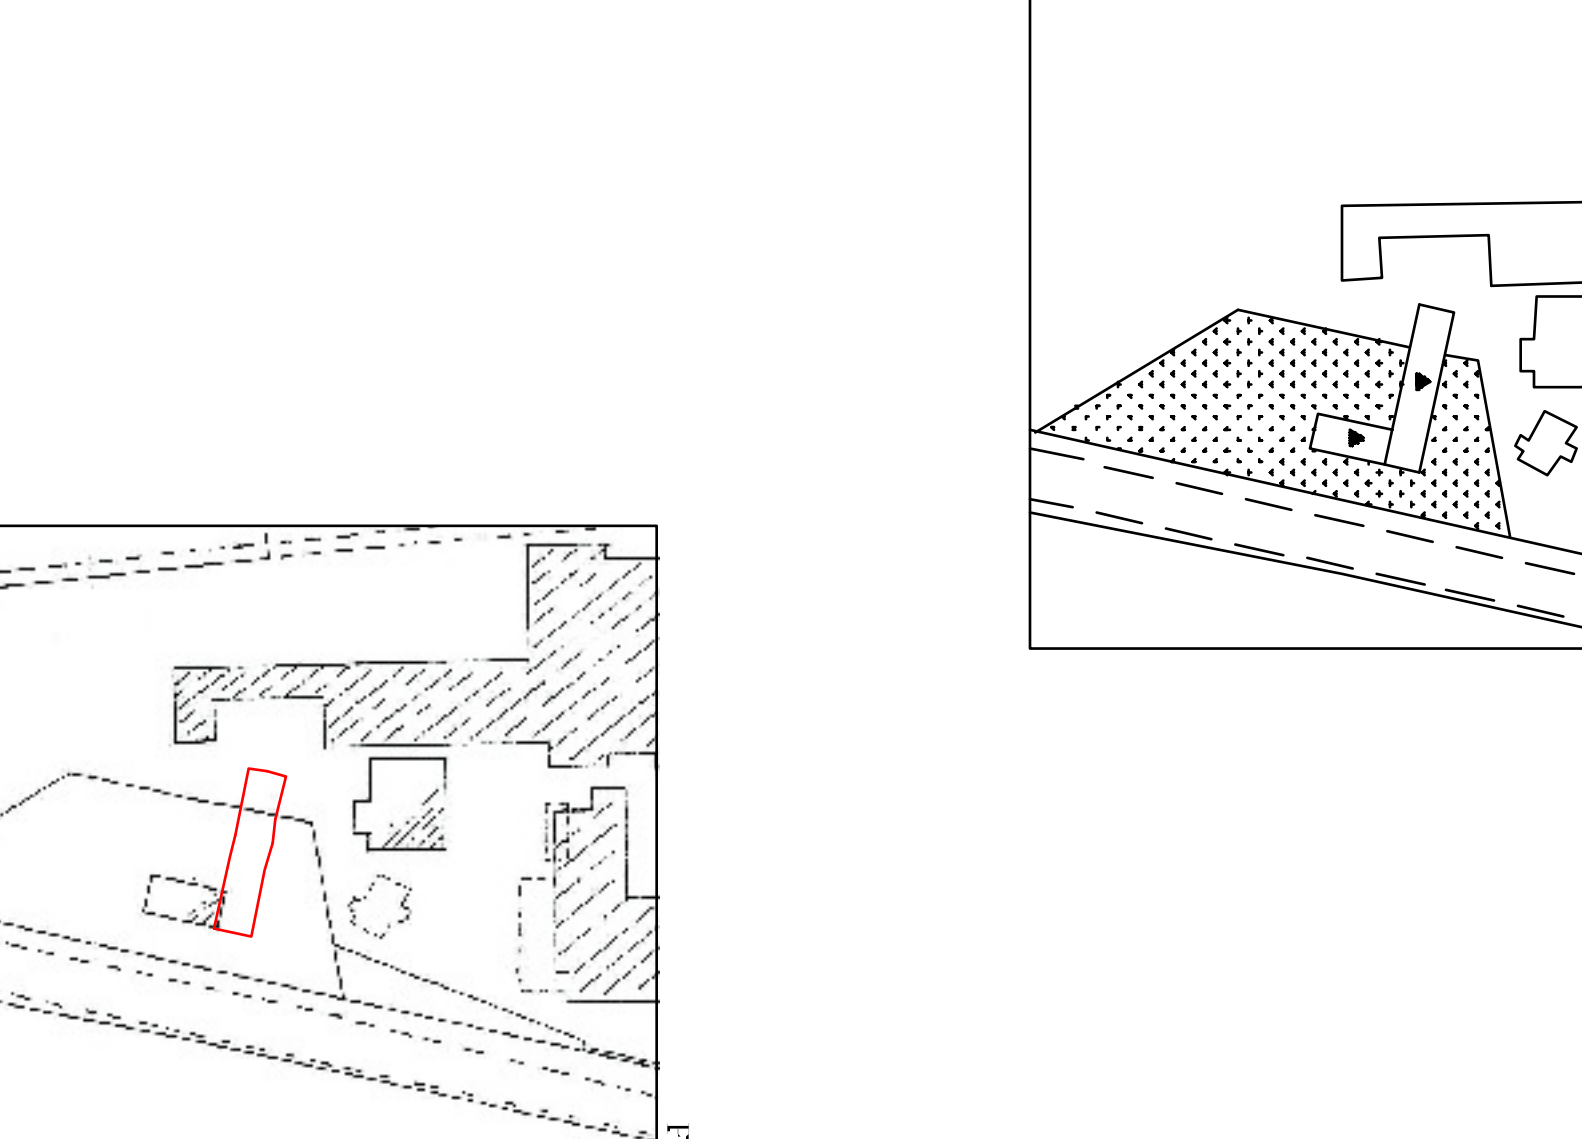


Schieda d'analisi		C/OLOMIBAM (A1 39)		Pag. 1	
n°		L'EDIFICIO			
L'unità edilizia					
TIPOLOGIA					
	Castelli	o o o o o o o o o o	Antiche contrade murate		
	Torri i solate, colonnate				
	Dimeie gentilizie o per comunità				
	Edifici residenziali minori				
	Accessori alla residenza				
	Chiese, cappelle, oratori				
	Edifici rurali				
	Edifici per sen i/i pubblici o privati				
	Spazi a verde privato				
	Spazi a corte o passaggio privato				
	Spazi pubblici o di uso pubblico				
DESTINAZIONE: ATTUALE (D1 39)					
A - abitazione					
F - funzioni accessorie alla residenza					
R - attività rurali					
C - attività commerciali e pubblici esercizi					
P - attrezzature per la collettività					
L - usi privati scui					
V - edificio abbandonato o in disuso					
STATO DI CONSERVAZIONE					
b - buono					
m - mediocre					
c - cattivo					
p - pessimo					
LEA DIRIGIBILI					
An - antico					
Ve - vecchio					
Re - recente					
Nu - nuovo					

Scheda d'analisi

COLOMBIA (A1.29)

Fig.2



The image contains two architectural drawings of the COLOMBIA (A1.29) site. The top drawing is a plan view showing a building with a hatched roof and a red rectangle highlighting a specific area. The bottom drawing is a section view showing the building's profile and a red rectangle highlighting a specific area.

Scheda d'analisi		C/OLCOM/BA/M (A1 39)				Page 3
C/mia edif./da	Destinazione attuale d'uso	Piani	Stato di conservazione	Ida	Valore storico-amb.	Note
1	V	3	c	Ve	no	
2	V	2	c	Ve	no	
3	V	2	c	Ve	no	
4	V	1	c	Ve	no	
5	V	2	p	Ve	no	

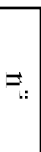
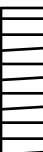
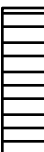
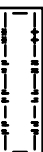
Scheda d'analisi

COLORBAM (A1 29)

Fig. 4

①

②

Scheda di progetto		COLONNABAM (A1.39)		Pag.2	
L'EDIFICIO					
	l'area edificata				
	l'area minima d'intervento				
	l'area di valore storico-ambientale				
	l'area di valore ambientale ed urbanistico				
	l'area per le attività storico-ambientali				
	Spazi liberi di valore storico-ambientale				
	Spazi liberi ineditabili				
..... Perimetro della Zona omogenea A					
CATEGORIA D'INTERVENTO AMMISSIBILE					
A1 - restauro scientifico					
A2 - restauro e risanamento conservativo					
A3 - ristrutturazione edilizia					
D - demolizione					
CATEGORIA D'USO AMMISSIBILE					
as - abitazioni singole					
ac - abitazioni collettive					
r - funzioni accessorie alla residenza					
r - attività commerciali					
c - attività commerciali e pubblici esercizi					
p - attrezzature pubbliche e servizi sociali					
l'area edificata	Categoria d'intervento	Destinazione d'uso	Prescrizioni particolari		
1	A2	as			
2	A2	as			
3	A2	-			
4	A3	-			
5	A3	as			

[illegible]