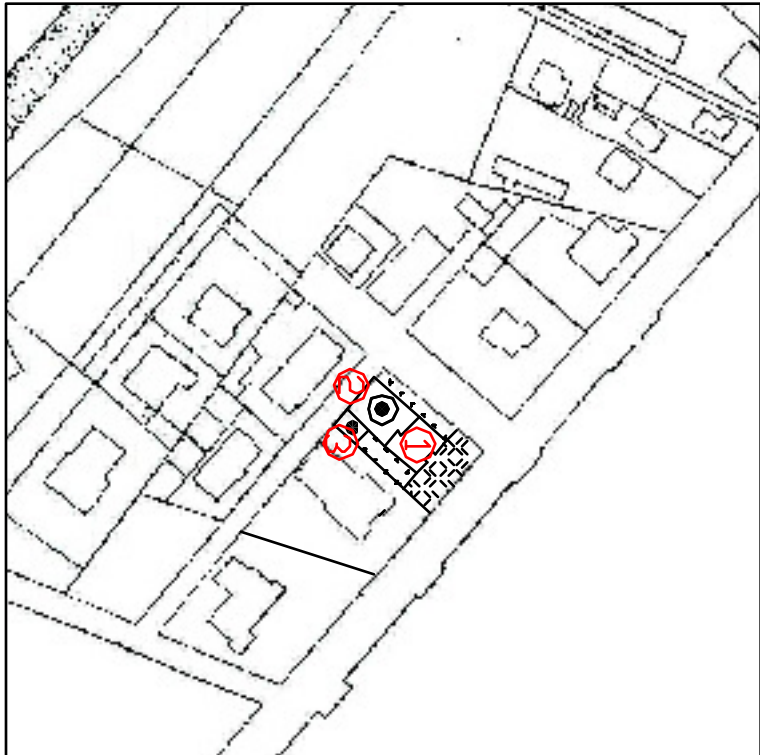
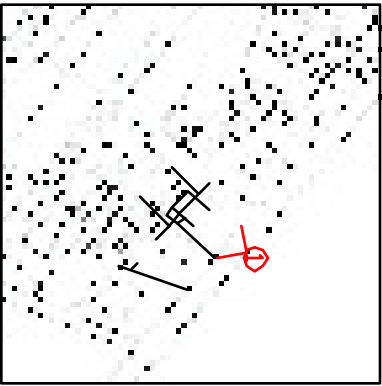
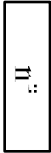
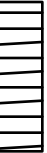
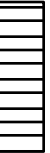
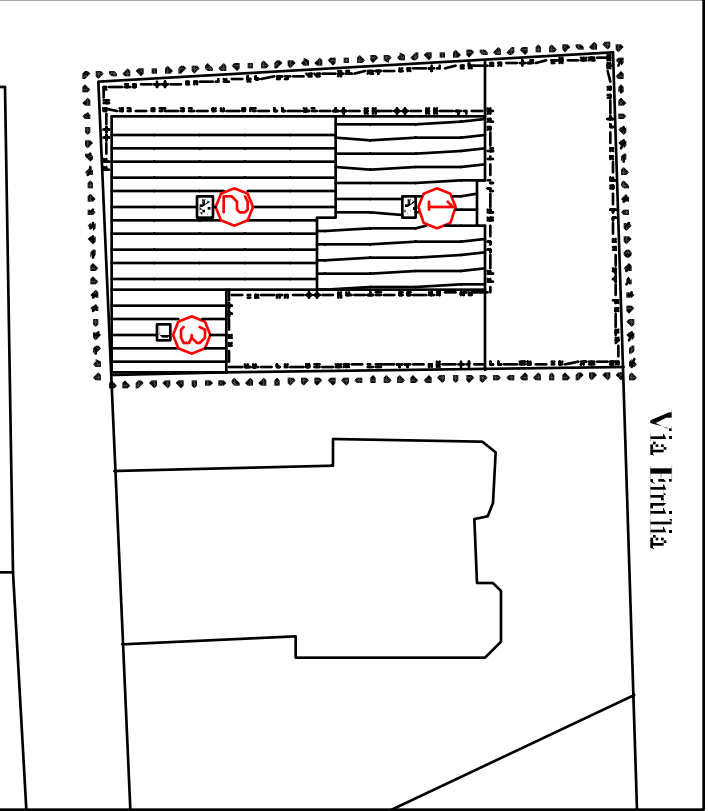


Scheda d'analisi		EX CINEMA (A1.33)		Pag.1
LEGENDA				
n° Unità edilizia				
TOPOLOGIA				
 Caseggi 0000000000 Antiche cortine murarie				
 Terzi salate, colonnate				
 Dinamie gentilizie o per comunità				
 Edifici residenziali interni				
 Accessori alla residenza				
 Ciniese, cappelle, anelli				
 Edifici nuovi				
 Edifici per servizi pubblici o privati				
 Spazi a verde privato				
 Spazi a corte o passaggio privato				
 Spazi pubblici o di uso pubblico				
DESTINAZIONE ATTUALE D'USO				
A - abitazione				
E - funzioni accessorie alla residenza				
R - attività rurali				
C - attività commerciali e pubblici esercizi				
P - attrezzature per la collettività				
U - usi privati				
V - edifici abbandonati o in disuso				
STATO DI CONSERVAZIONE				
b - buono				
m - mediocre				
c - cattivo				
p - pessimo				
ETA' DECEDIMENTI				
An - antico				
Ve - vecchio				
Re - recente				
Nu - nuovo				

Scheda d'analisi			EX CINEMA (A1.33)			Pag.2	
  Foglio n.27							
Unità edilizia	Destinazione attuale d'uso	Piani	Stato di conservazione	Età	Valore storico-amb.	Note	
1	c	2	m	Ve	no		
2	c	1	m	Ve	no		
3	c	1	m	Ve	no		

Scheda dati	EX CINEMA (A1.33)	Pag.3
  ①		
  ②		

Scheda di progetto		EX CINEMA (A1.33)		Pag.1
LEGENDA				
	Unità edilizia			
	Unità minima d'intervento			
	Unità di valore storico-ambientale			
	Unità di valore ambientale ed urbanistico			
	Unità di valore storico-ambientale ed urbanistico			
	Unità privata di valore storico-ambientale			
	Spazi liberi di valore storico-ambientale			
	Spazi liberi ineditabili			
..... Perimetro della Zona omogenea A				
<u>CATEGORIE D'INTERVENTO AMMISSIBILI</u>				
A1 - restauro scientifico				
A2 - restauro e risanamento conservativo				
A3 - ristrutturazione edilizia				
D - demolizione				
<u>CATEGORIE DI USO AMMISSIBILI</u>				
as - abitazioni singole				
ac - abitazioni collettive				
r - funzioni accessorie alla residenza				
r - attività rurali				
c - attività commerciali e pubblici esercizi				
p - attrezzature pubbliche e servizi sociali				
Unità edilizia	Categoria d'intervento	Destinazione d'uso	Prescrizioni particolari	
1	A3	c		
2	A2	c		
3	D	c		

Scheda di progetto	EX CINEMA (A1.33)	Pag.2
Pianta edifici Scala 1:500		
 Via Emilia		