

LEGENDA						
<b>TIPOLOGIA</b>						
<b>n°</b> Unità edilizia						
<b>Castelli</b>	□	□□□□□□□□□□	Antiche costruzioni murarie			
<b>Temi isolati e coloniche</b>	□					
<b>Dintre genitizie e per comunità</b>	*					
<b>Iudici residenziali minori</b>	*					
<b>•</b>						
<b>Accessori alla residenza</b>						
<b>+</b>						
<b>Cchie, cappelle, oratori</b>						
<b>▲</b>						
<b>Educazioni</b>	▲					
<b>Iudici per servizi pubblici o privati</b>	◎					
<b>Spazi a verde privato</b>						
<b>Spazi a cortile o passaggio privato</b>						
<b>Spazi pubblici o di uso pubblico</b>						

**DI STIMAZIONE ATTUALI DUSO**

A - abitazione

U - unità accessorie alla residenza

R - attività rurali

C - attività commerciali e pubblici esercizi

P - autorizzate per la collettività

U - usi promiscui

V - edifici abbandonati o in disuso

**STATO DI CONSERVAZIONE:**

b - buono

m - mediocre


c - cattivo

p - pessimo



Scheda di progetto	EX ASILO PRO CADUTI (A1.34)	Pag.1
<b>LEGENDA</b>		
<b>n°</b>		

Scheda di progetto	EX ASILO PRO CADUTI (A1.34)	Pag.2
<b>PIANTE EDIFICI Scala 1:500</b>		
<b>Planta edifici Scala 1:500</b>		

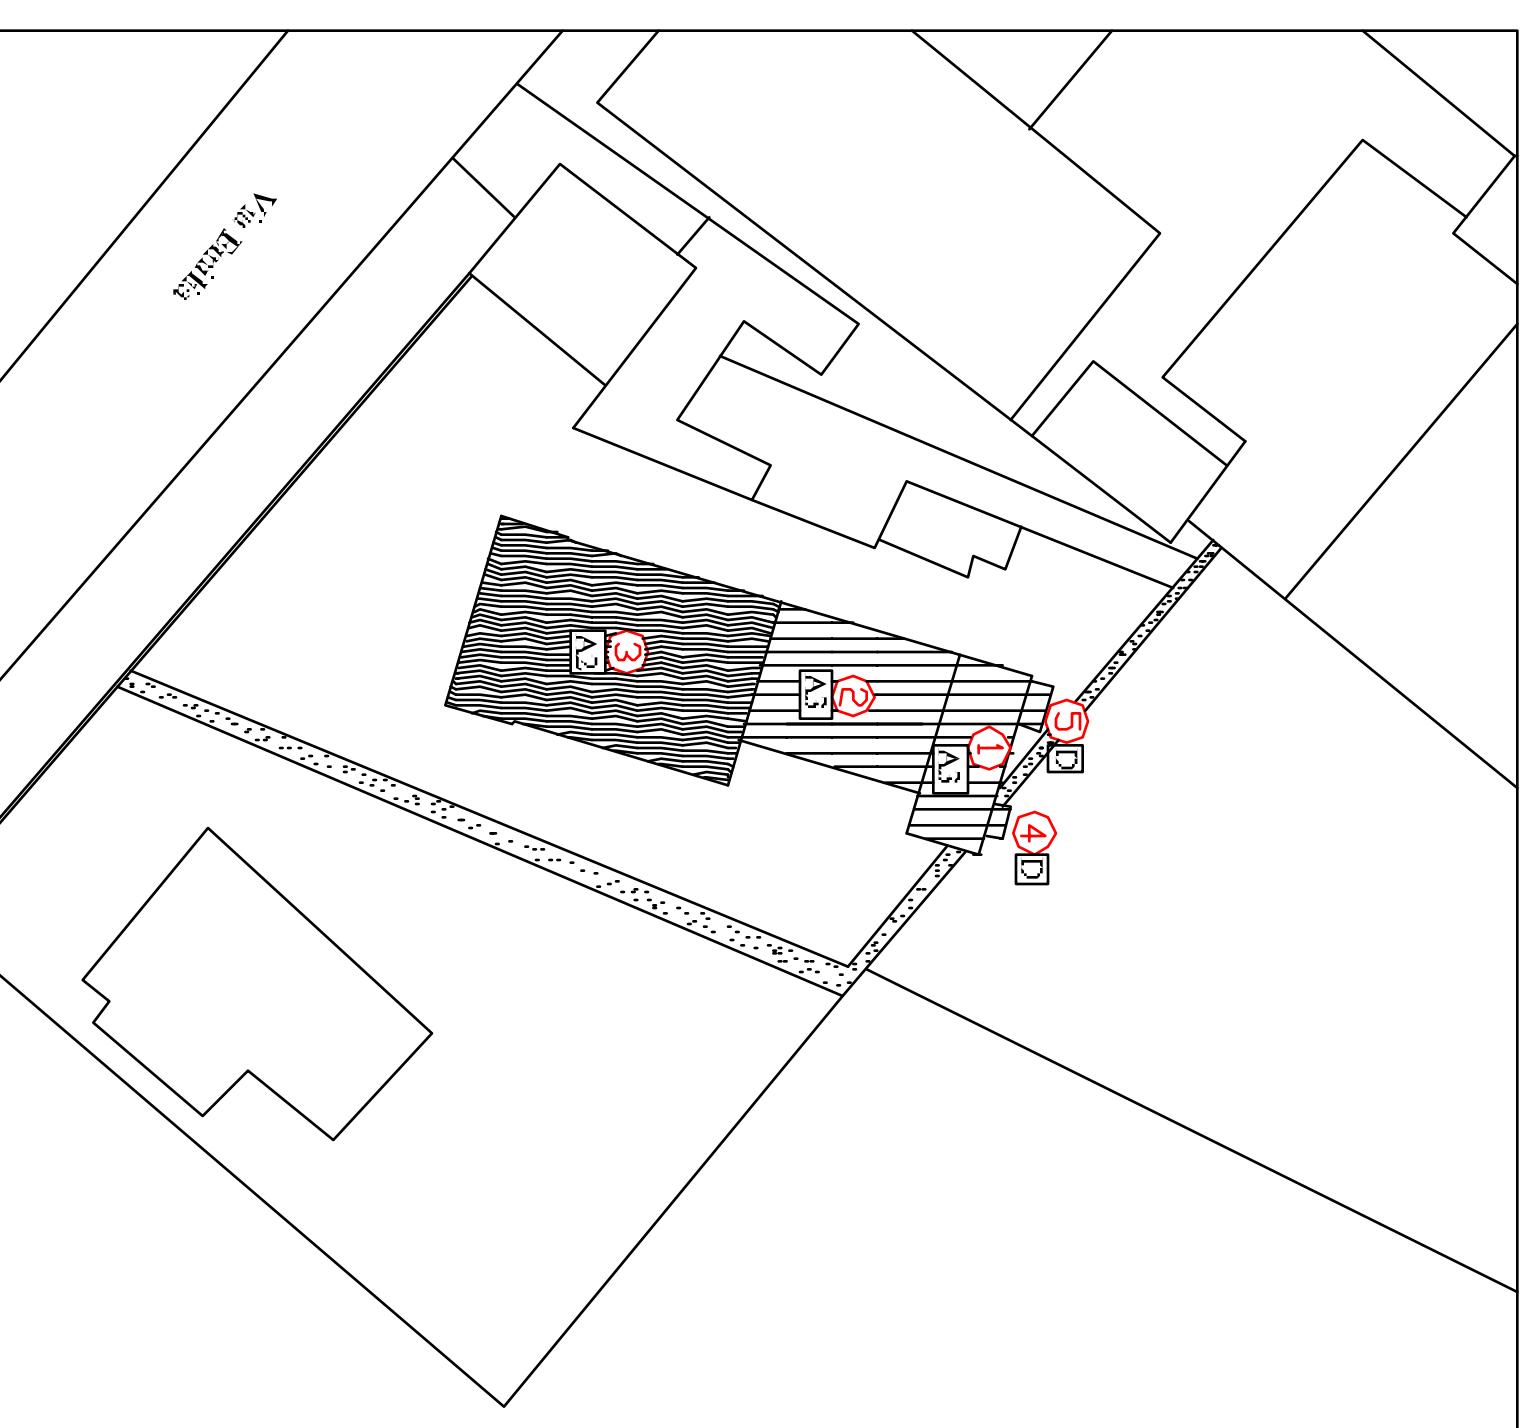

CATGORIE DI INTERVENTO AMMESSE:			
a1 - abitazioni singole			
A1 - residenze scientifiche			
A2 - residenze e risanamento con serv. attivo			
A3 - istituzionalizzazione			
D - demolizione			
p - autorizzate pubbliche e servizi sociali			
.....			
Perimetri della Zona omogenea A			

Unità edilizia	Categoria d'intervento	Destinazione di uso	Prescrizioni particolari
1	A3	p	
2	A3	p	
3	A2	p	
4	D	p	
5	D	p	