


Planimetria Scala 1:2000

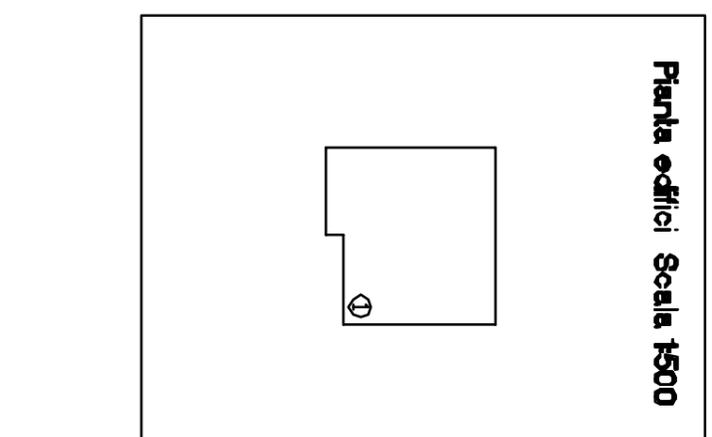

|    |  |   |   |   |   |   |   |   |   |   |
|----|--|---|---|---|---|---|---|---|---|---|
| Re | Disciplina d'intervento                | 1 | 1 | 2 | ● | ● | B | D | 3 | C |
|    | Linea' edilizia                        |   |   |   |   |   |   |   |   |   |
|    | N' piani                               |   |   |   |   |   |   |   |   |   |
|    | Abitazioni utilizzate                  |   |   |   |   |   |   |   |   |   |
|    | Abitazioni non utilizzate              |   |   |   |   |   |   |   |   |   |
|    | Stalla                                 |   |   |   |   |   |   |   |   |   |
|    | Firmaa magazzino deposito<br>berchessa |   |   |   |   |   |   |   |   |   |
|    | Condizioni igienico - statiche         |   |   |   |   |   |   |   |   |   |
|    | Valore morfologico                     |   |   |   |   |   |   |   |   |   |
|    | Elementi + ambiente                    |   |   |   |   |   |   |   |   |   |
|    | Elementi + architettonici              |   |   |   |   |   |   |   |   |   |
|    | Elementi + facciate                    |   |   |   |   |   |   |   |   |   |
|    | Tipo edificio                          |   |   |   |   |   |   |   |   |   |
|    | Età' edifici                           |   |   |   |   |   |   |   |   |   |

**DISCIPLINA D'INTERVENTO**

- 1) Ripr. restaur. o abilitativo
- 2) Rca: rest. conserv. tipo A
- 3) Rcb: rest. conserv. tipo B
- 4) Rr: ristrutturazione edilizia
- 5) D: demolizione

**CONDIZIONI IGIENICO STATICHE**

- B buona M mediocri  
C cattive P pessime

**VALORE MORFOLOGICO**

- A monumentale B architettonico  
C ambientale D non in contrasto  
E contrasto

**ELEMENTI DI PREGIO D'AMBIENTE**

- 1) Valli d'acceso
- 2) Argini canali
- 3) Pavimentazioni
- 4) Giardini
- 5) Recinzioni

**ELEMENTI DI PREGIO ARCHITETTONICI**

- 1) Alzane
- 2) Torre
- 3) Colombata
- 4) Loggia
- 5) Scala esterna
- 6) Porticato
- 7) Androne
- 8) Portale
- 9) Cappella

**TIPI EDILIZI**

- 1) Corte chiusa
- 2) Corte aperta
- 3) Casa singola
- 4) Villa
- 5) Palazzo
- 6) Edificio in linea
- 7) Edifici per funzioni accessorie alla  
residenza (box, cantine, depositi, ricoveri)

**ETÀ' EDIFICI**

- A antico B vecchio C recente

**ELEMENTI DI PREGIO FACCIATE**

- 1) Cornici
- 2) Decorazioni
- 3) Lapidi
- 4) Intesi o battenti