Rete acquedotto

POZZO con fascia di rispetto di mt.200 (art. 21 D.Lgs. 152/99)

COMUNE DI CADEO

PROVINCIA DI PIACENZA

PIANO STRUTTURALE COMUNALE

Obiettivi generali e scelte strategiche
di assetto del territorio del Comune di Cadeo

IL SISTEMA DELLE DOTAZIONI TERRITORIALI

RETI TECNOLOGICHE - Acquedotti

Cadeo - Roveleto - Fontana Fredda

Adottato: Delibera C.C. n° 45 del 04/11/2005
Controdedotto: Delibera C.C. n°17 del 12/04/2006
Approvato: Delibera C.C. n° del

Il Sindaco	L'Ass. Urbanistica	Il Segretario
Epifani Dott. Paolo	Geom. Bolzoni Gianpietro	Rogonci Dott.ssa Rosa
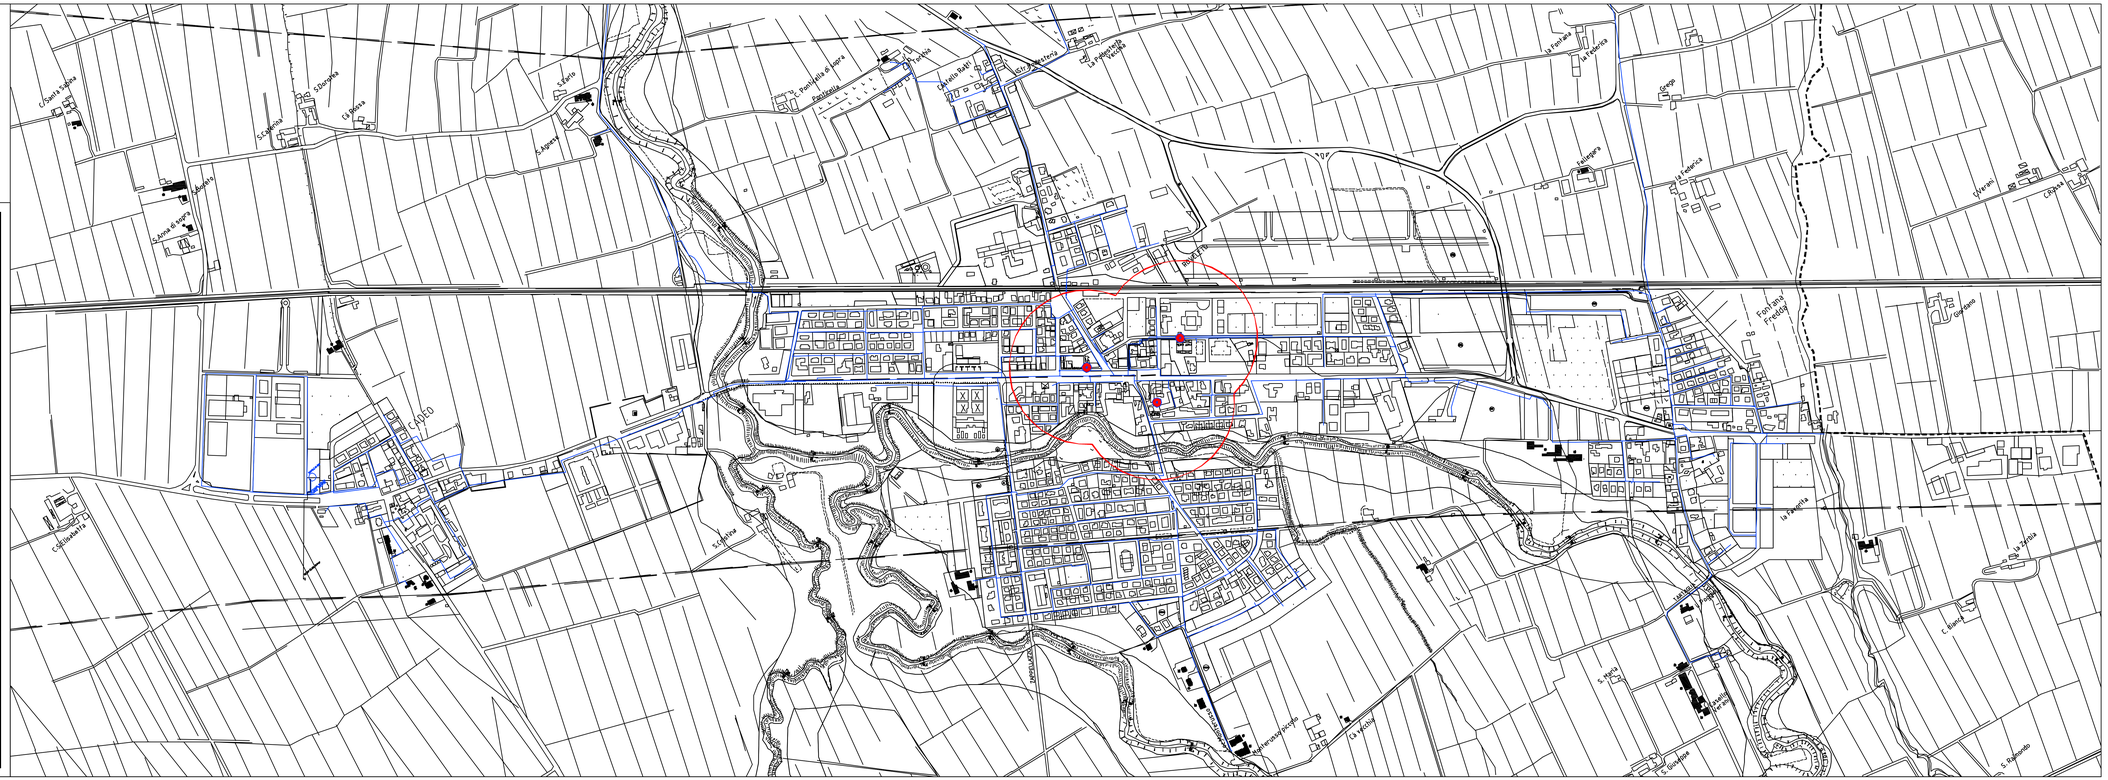
Progettisti	Dott. Arch. Francesco Massolini Dott. Ing. Giovanni Zilli	Tav.Q.C.16a
Collaboratore	Dott.ssa Biologo Giovanna Fontana	Scala 1 : 5.000