



COMUNE DI CASTEL SAN GIOVANNI PIACENZA



Assessorato allo sviluppo urbano



PROGETTISTI

Benito Dodi
Silvano Gallerati

CONSULENTI

Paolo Compiani
Gabriele Corbelli
Paolo Gatti

UFFICIO DI PIANO

Maurizio Bollati
Claudio Crisanti
Alessandra Frassinetti
Davide Mulini
Simona Sacconi

QUADRO CONOSCITIVO

Sistema territoriale

Beni architettonici Centro storico



IL SINDACO

Carlo Giovanni Capelli

L'ASSESSORE

Giovanni Bellinzoni

IL SEGRETARIO

Rita Carotenuto

Adozione: Delibera di Consiglio Comunale n.....del.....

Approvazione: Delibera di Consiglio Comunale n.....del.....




QUADRO CONOSCITIVO

Beni Architettonici-Centro Storico 1:1.000

Q.C.
17.1

Immagini del centro storico
Settore 1

Settore di riferimento

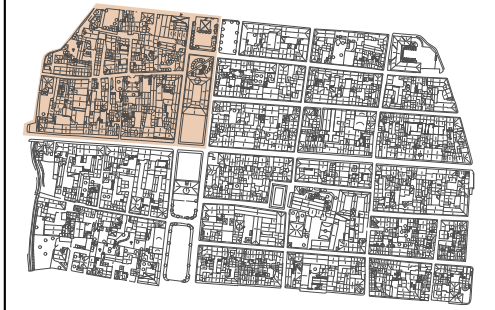



QUADRO CONOSCITIVO

Beni Architettonici-Centro Storico 1:2.000

Q.C.
17.1

Immagini del centro storico

Settore di riferimento






QUADRO CONOSCITIVO

Beni Architettonici-Centro Storico 1:2.000

Q.C.
17.1

Immagini del centro storico

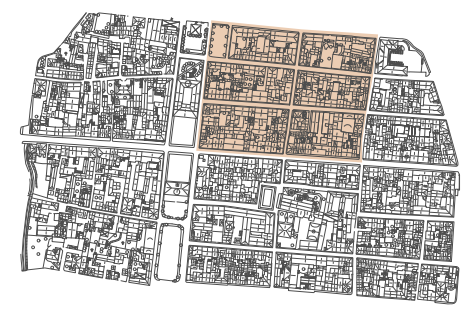




QUADRO CONOSCITIVO

Beni Architettonici-Centro Storico 1:2.000

Q.C.
17.1

Immagini del centro storico

Settore di riferimento

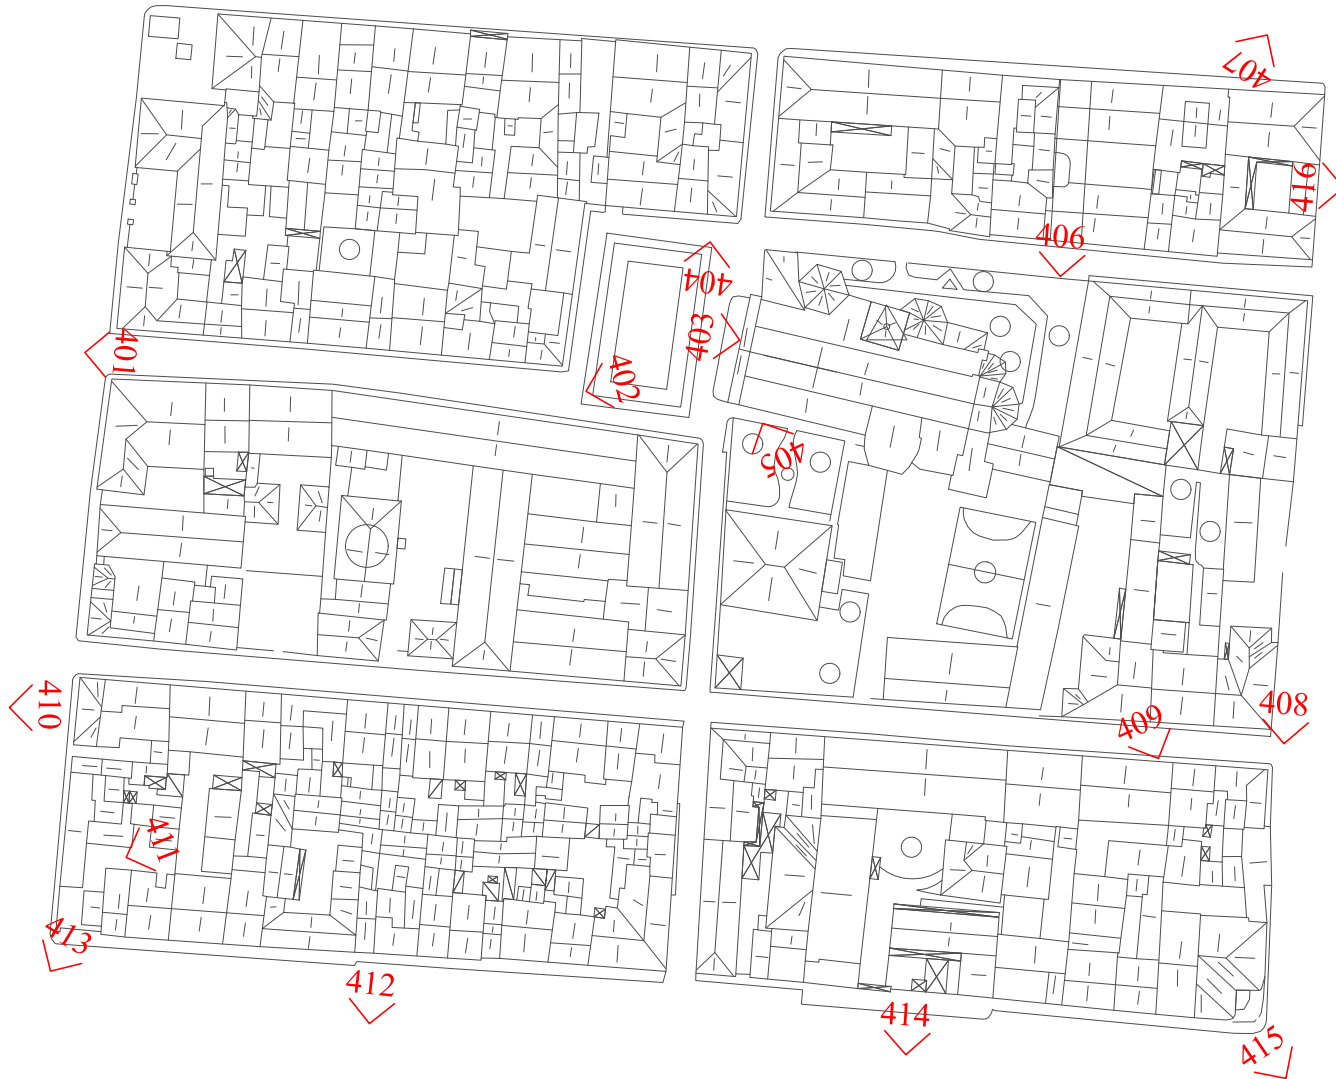






QUADRO CONOSCITIVO

Beni Architettonici-Centro Storico 1:1.000

Q.C.
17.1

Immagini del centro storico

Settore di riferimento

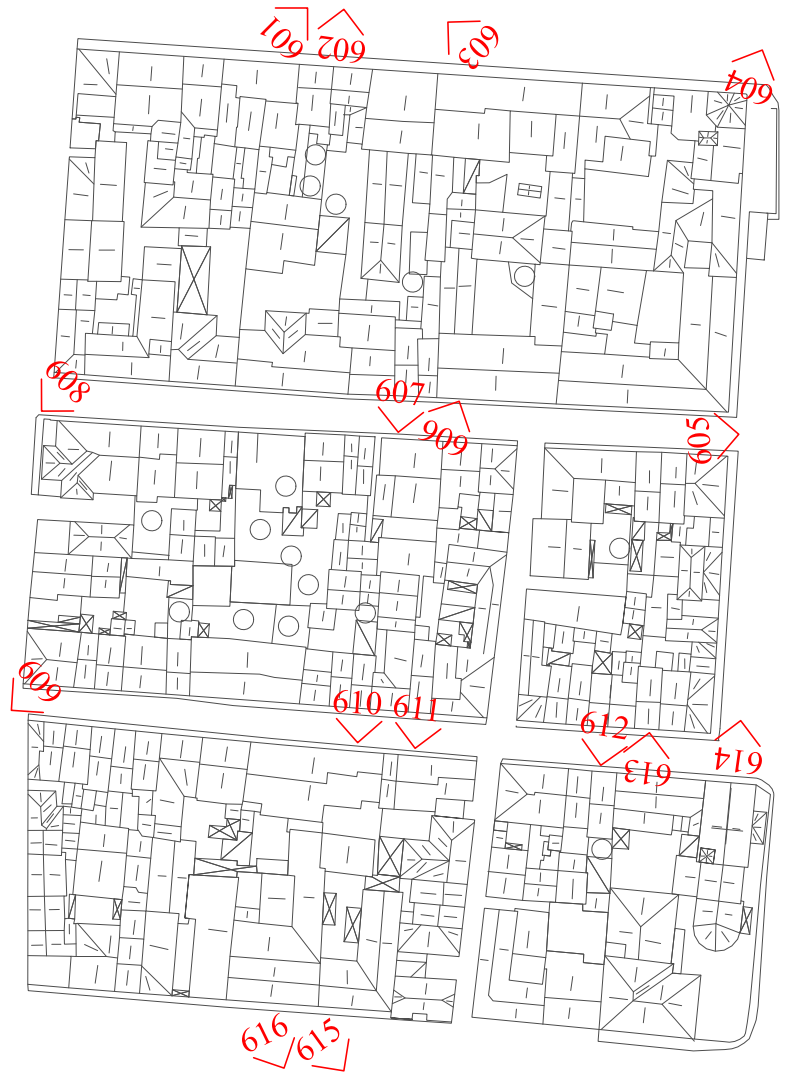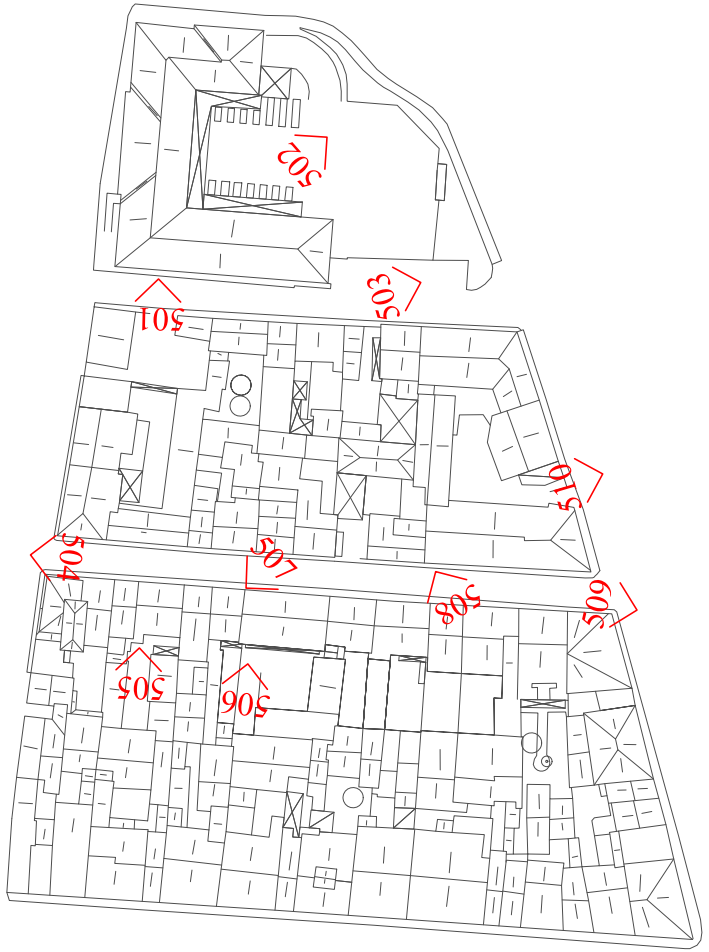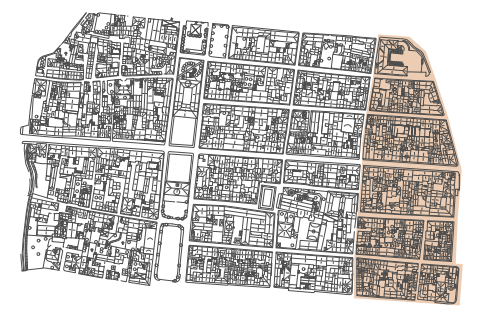



PIANO STRUTTURALE COMUNALE

QUADRO CONOSCITIVO

Beni Architettonici-Centro Storico 1:2.000

QC
17.2

Beni Architettonici

 Immobili tutelati





PIANO STRUTTURALE COMUNALE


QUADRO CONOSCITIVO

Beni Architettonici-Centro Storico 1:2.000

QC
17.3

Disciplina di intervento in centro storico

- Edifici collabenti
- Edifici deteriorati
- Edifici disabitati

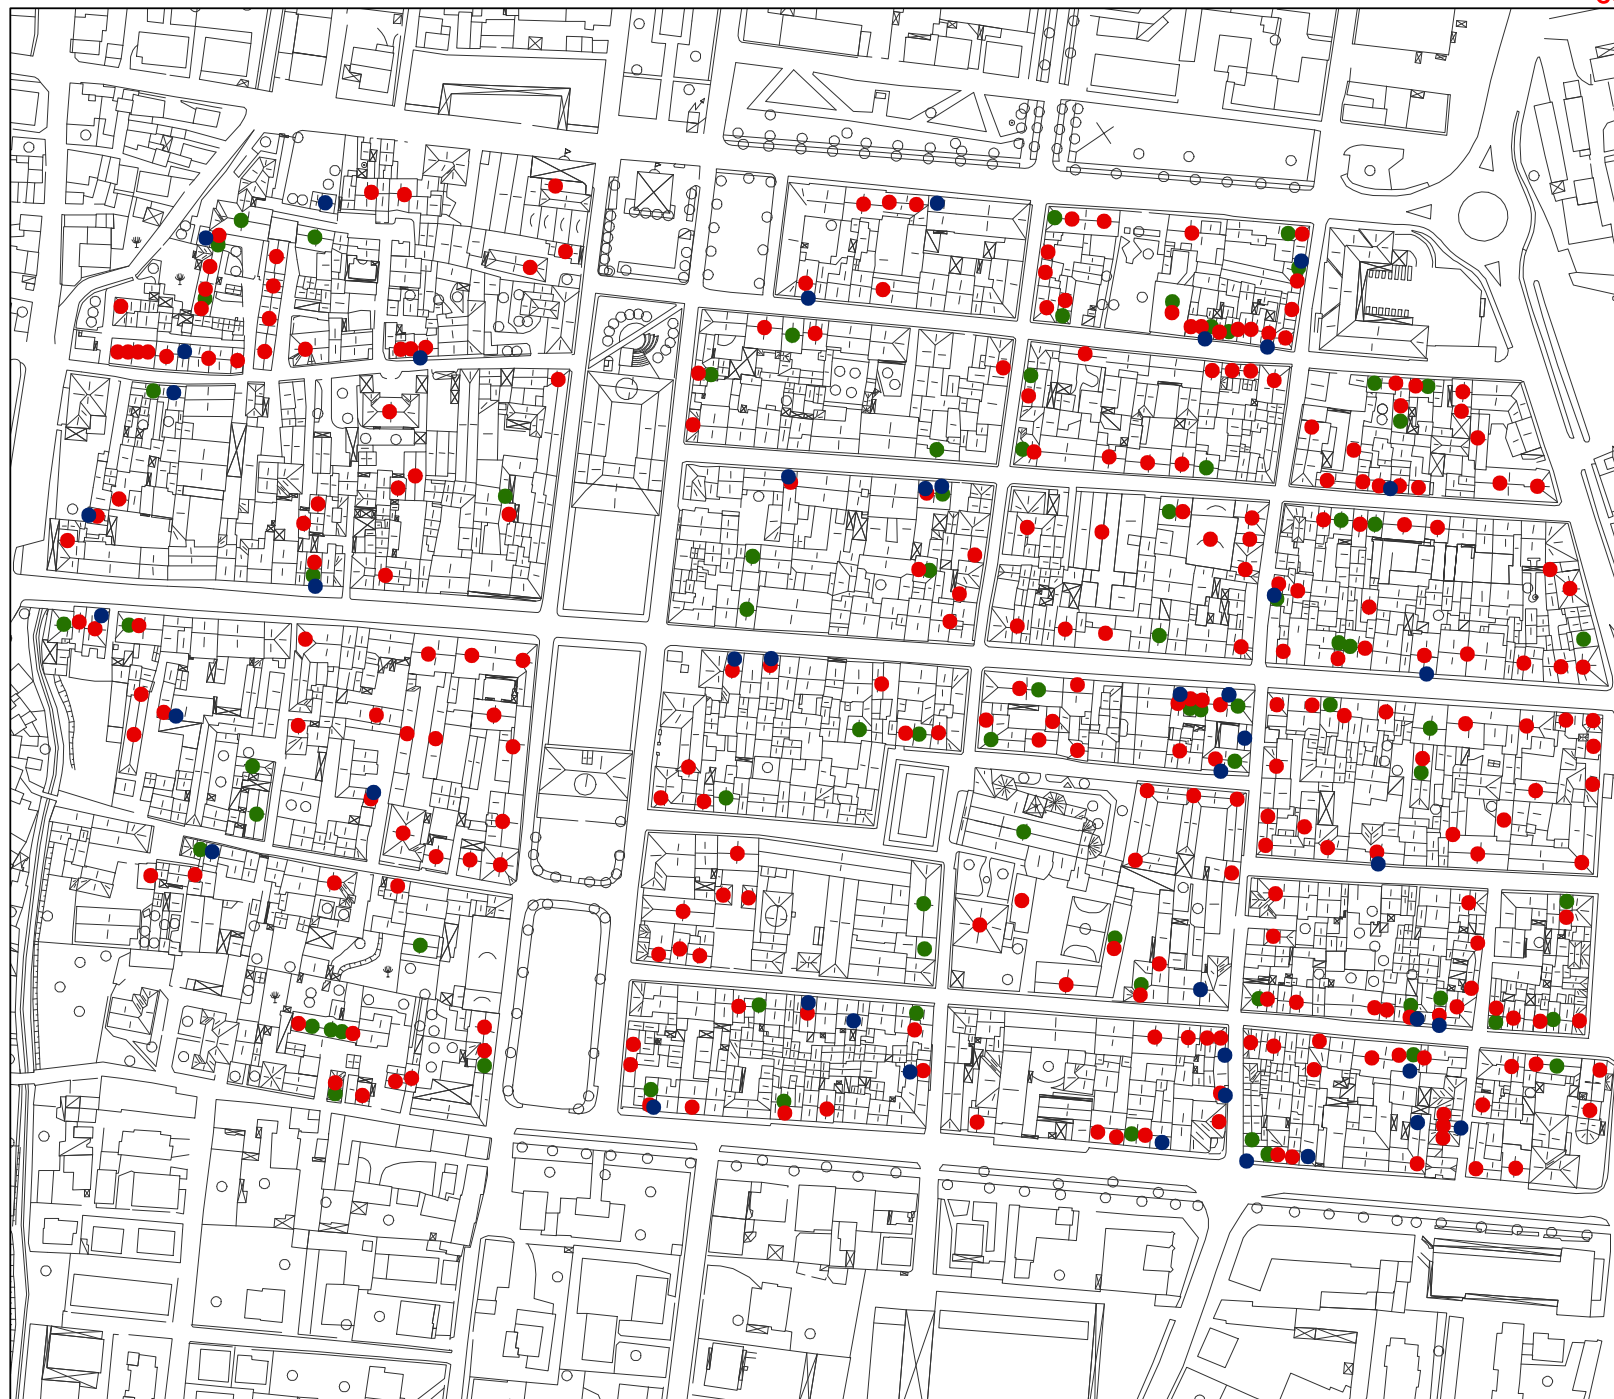



PIANO STRUTTURALE COMUNALE


QUADRO CONOSCITIVO

Beni Architettonici-Centro Storico 1:2.000

QC
17.4

Disciplina di intervento in centro storico

-  Edifici Collabenti
-  Edifici Deteriorati

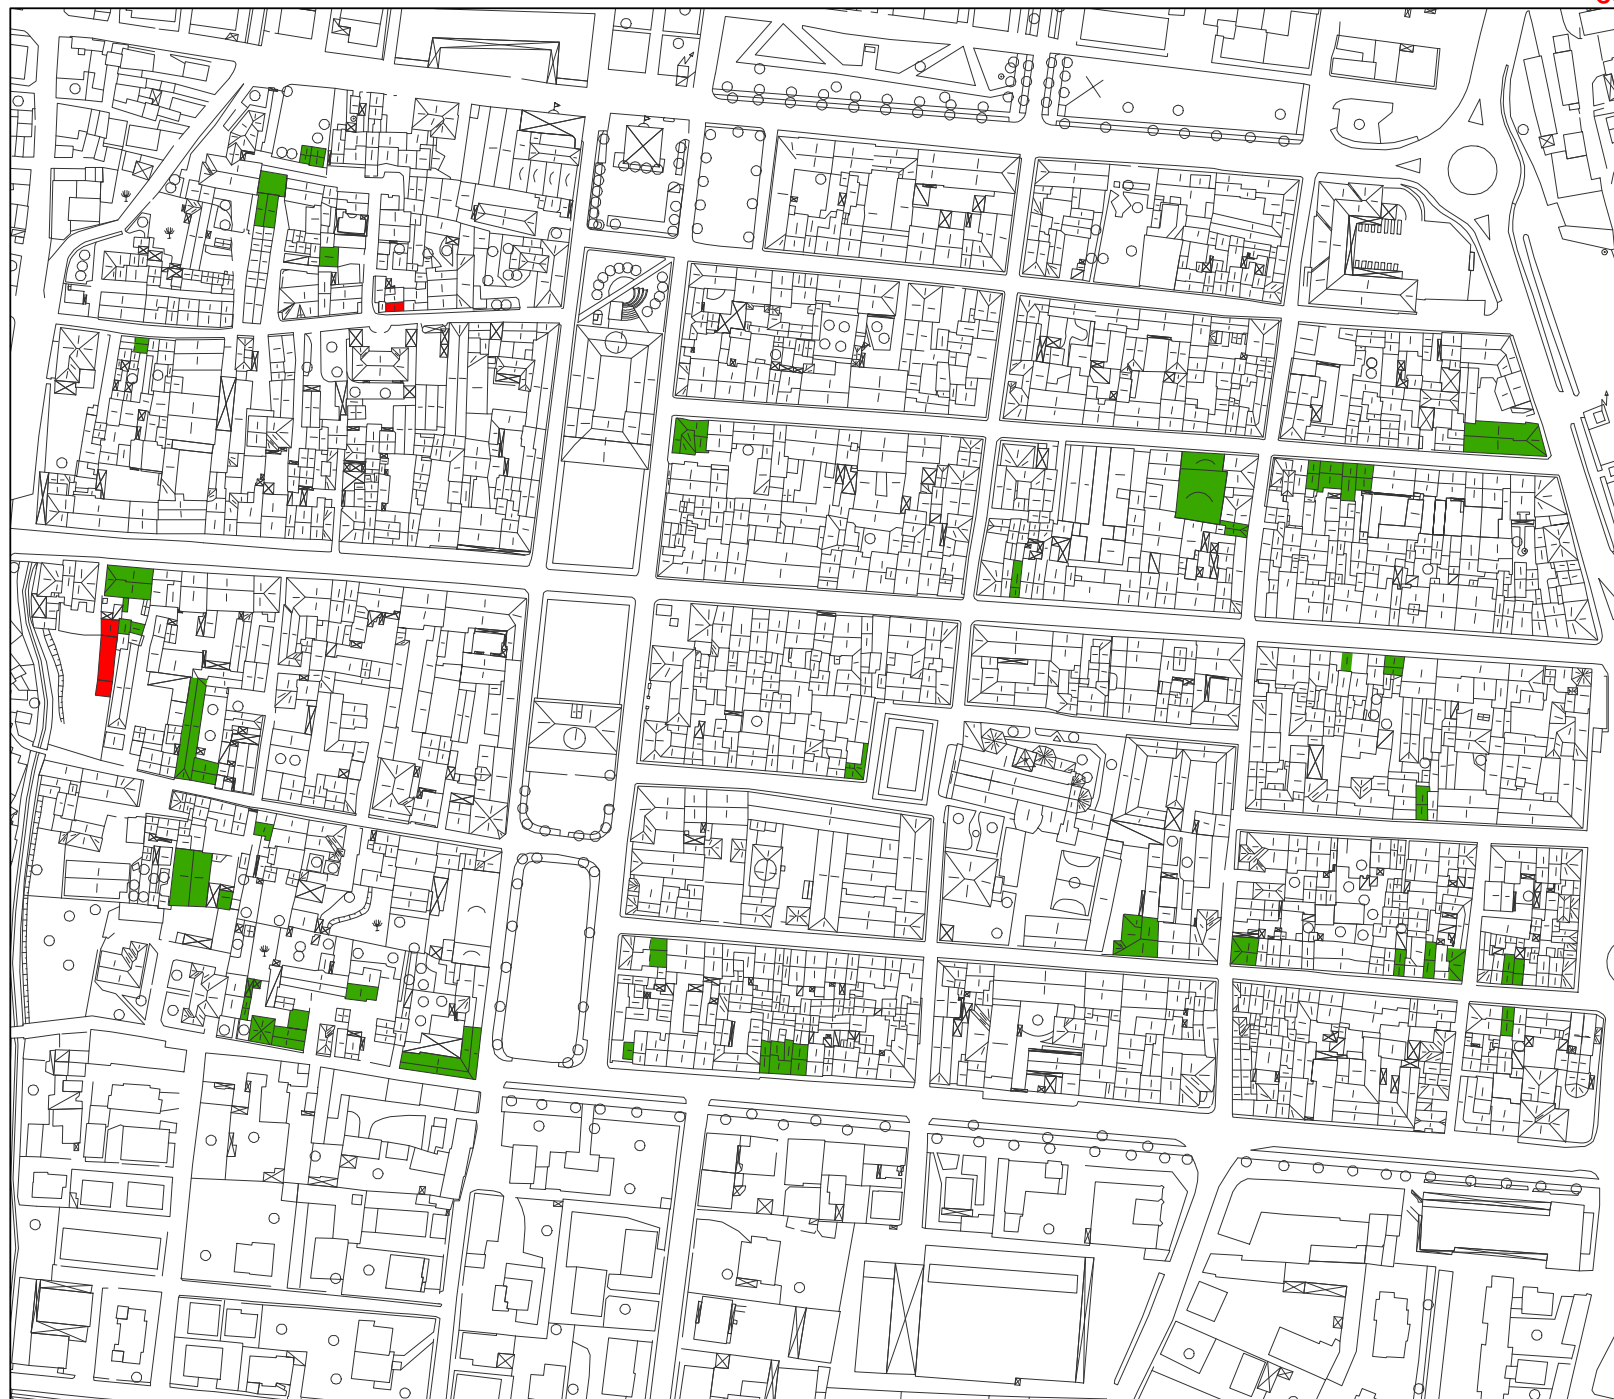




PIANO STRUTTURALE COMUNALE

Comuni n. del

QUADRO CONOSCITIVO

Beni Architettonici-Centro Storico 1:2.000

QC
17.5

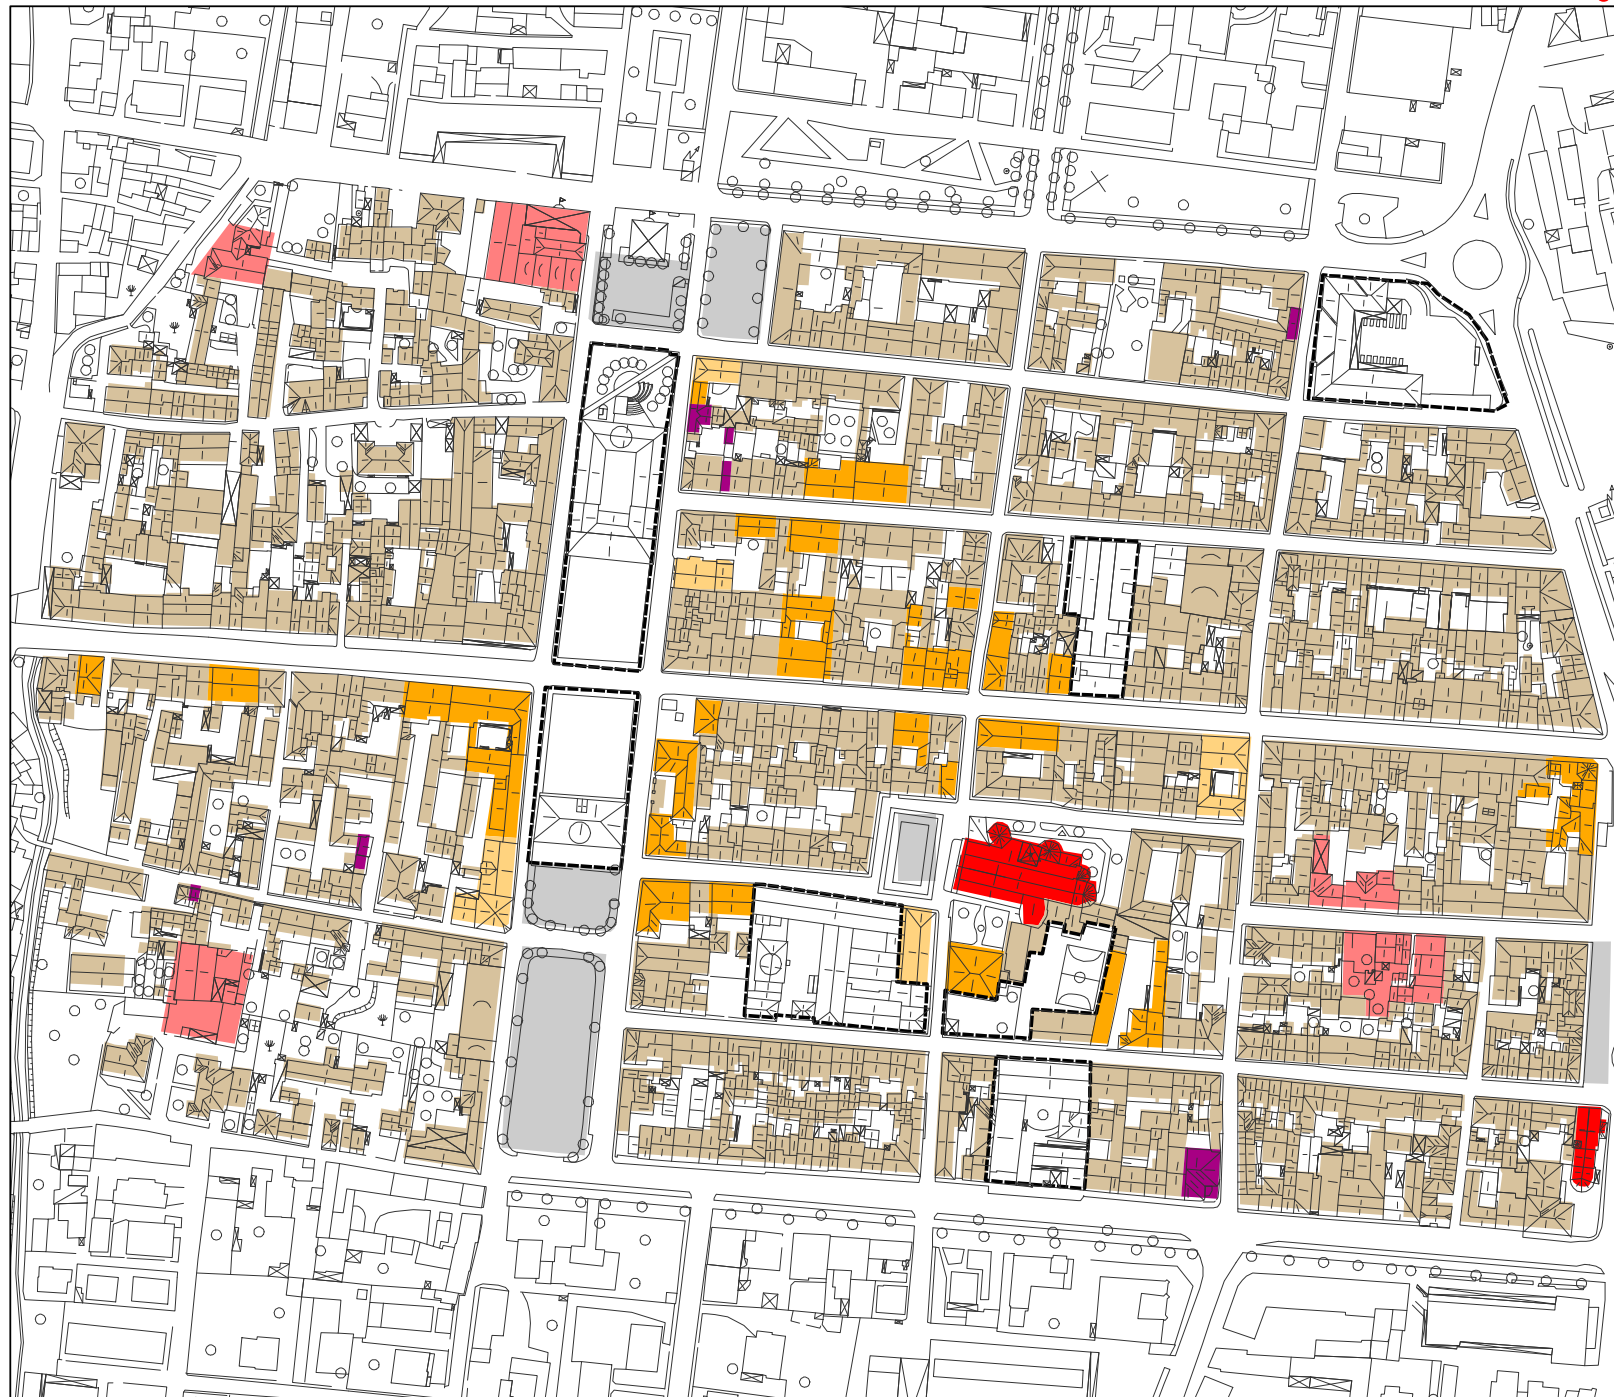

Disciplina di intervento in centro storico

— Afg_CastelSanGiovanni

--- PUE_Centro_Storico

Disciplina_interventi

TIPO

-  Parcheggi
-  Restauro Scientifico
-  Ripristino edilizio
-  Risanamento conservativo A
-  Risanamento conservativo B
-  Ristrutturazione edilizia
-  Ristrutturazione urbanistica



PIANO STRUTTURALE COMUNALE

C. Antonioli & del.

QUADRO CONOSCITIVO

Beni Architettonici-Centro Storico 1:2.000

Q.C.
17.6



Foto Aerea - maggio 2004



PIANO STRUTTURALE COMUNALE

QUADRO CONOSCITIVO

Beni Architettonici-Centro Storico 1:2.000

QC
17.7

Disciplina di intervento in centro storico

Legend

— Afg_CastelSanGiovanni

