
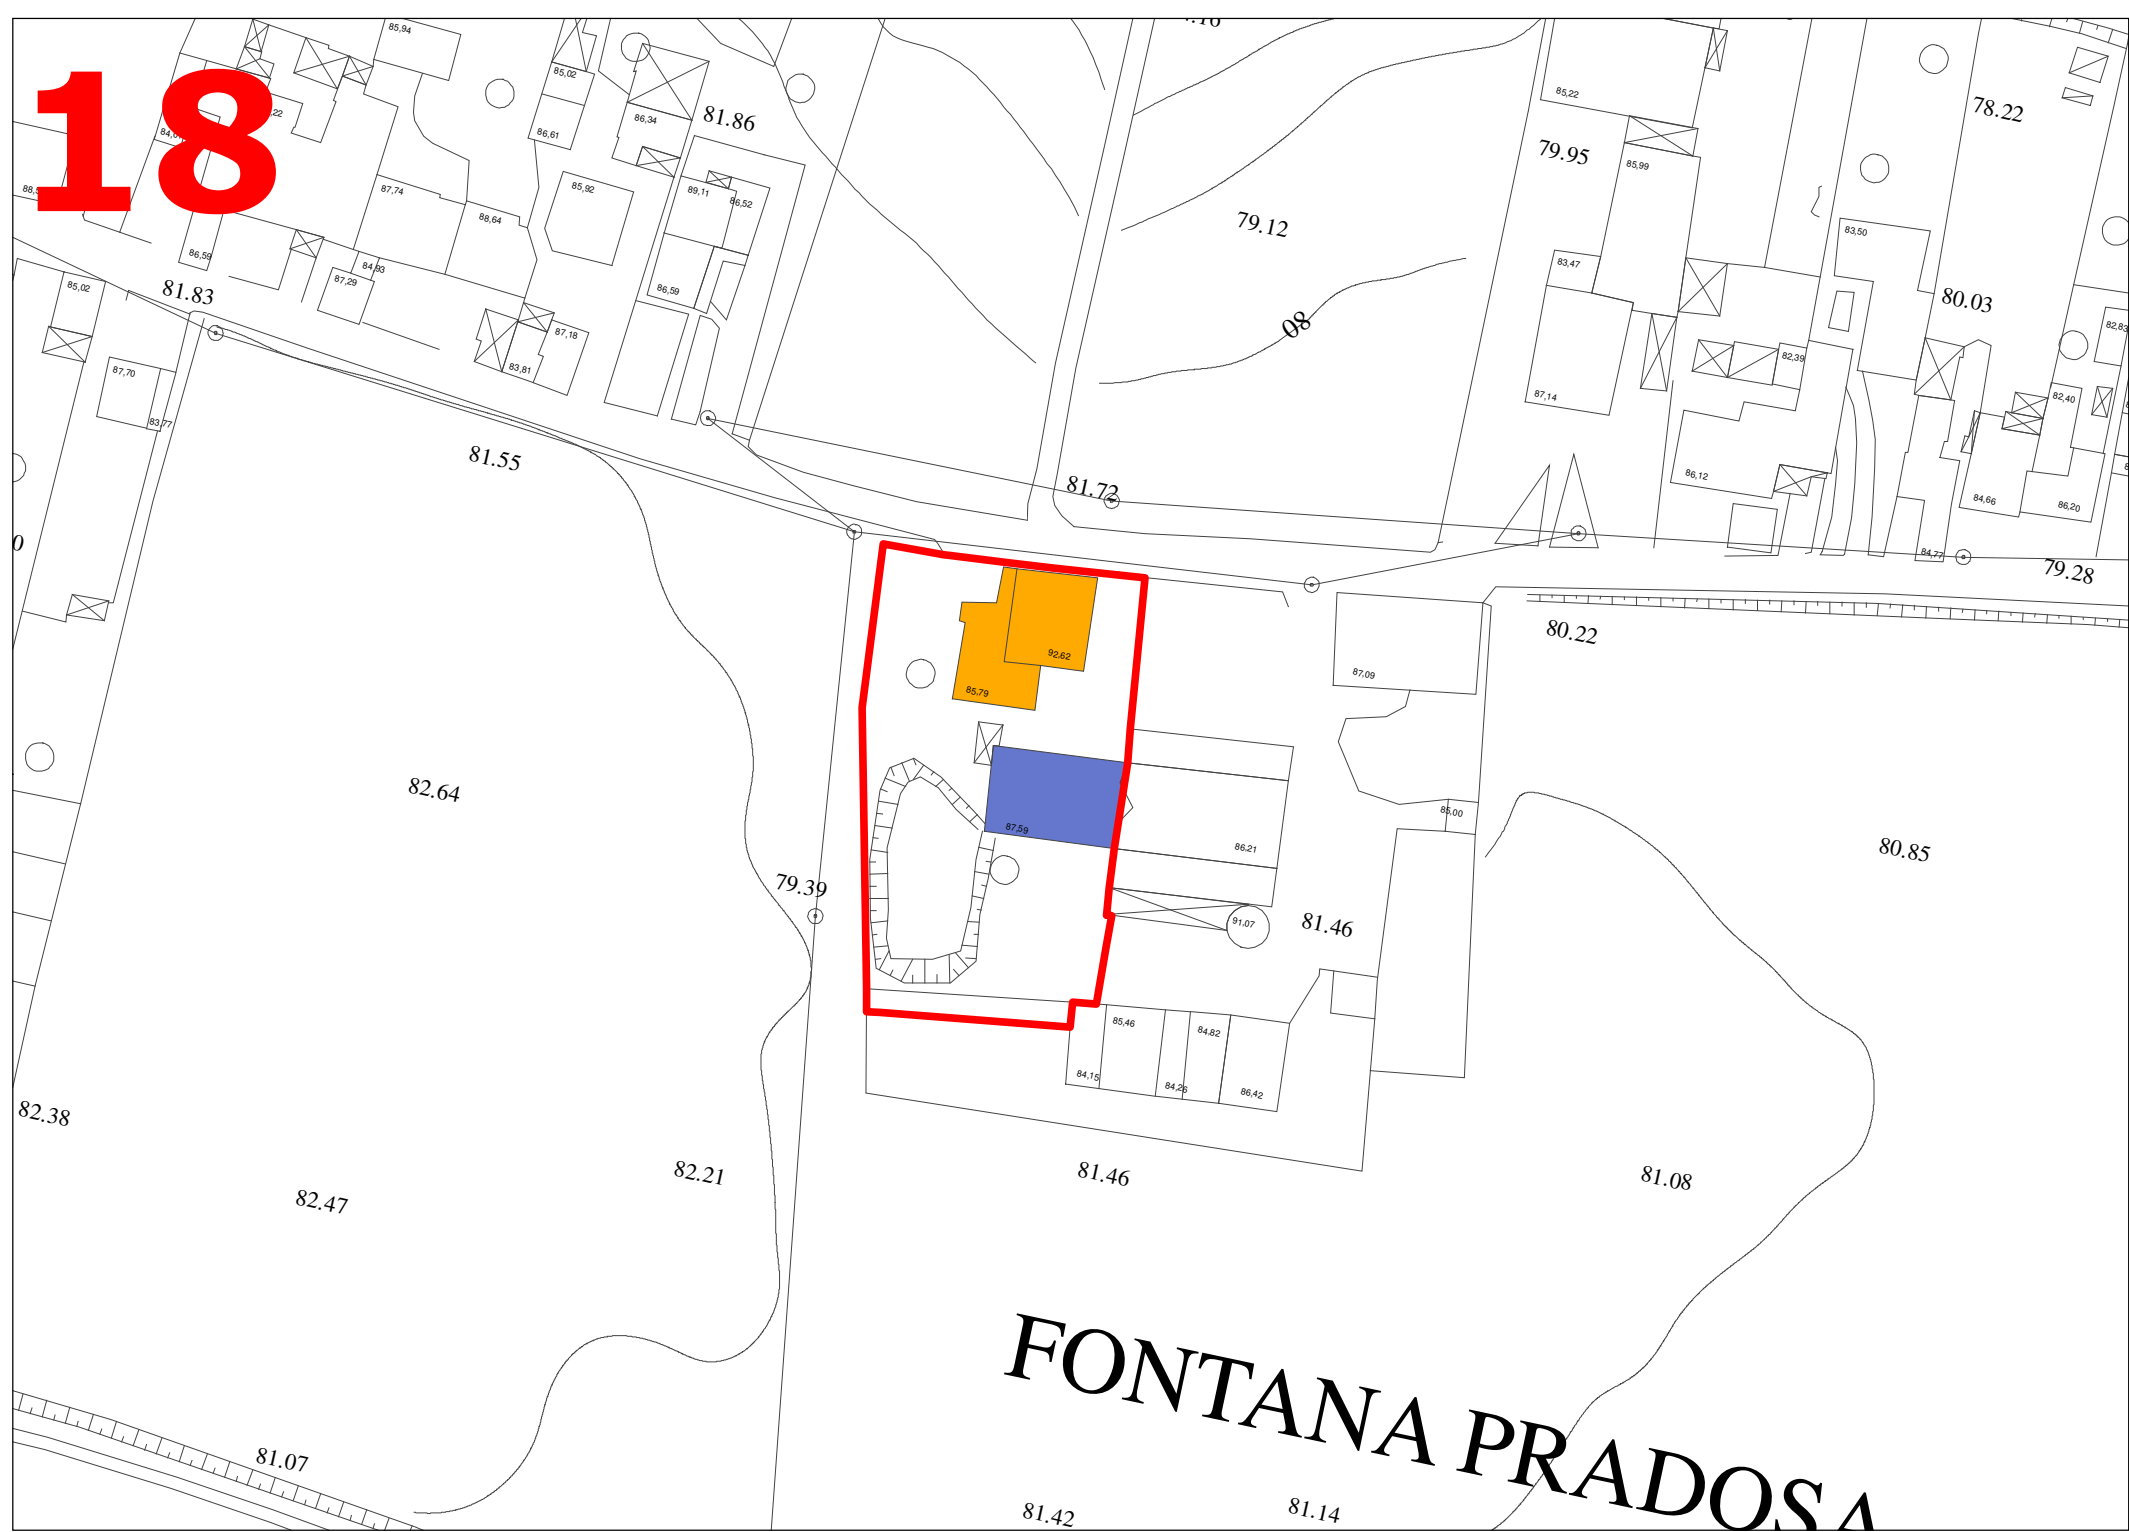
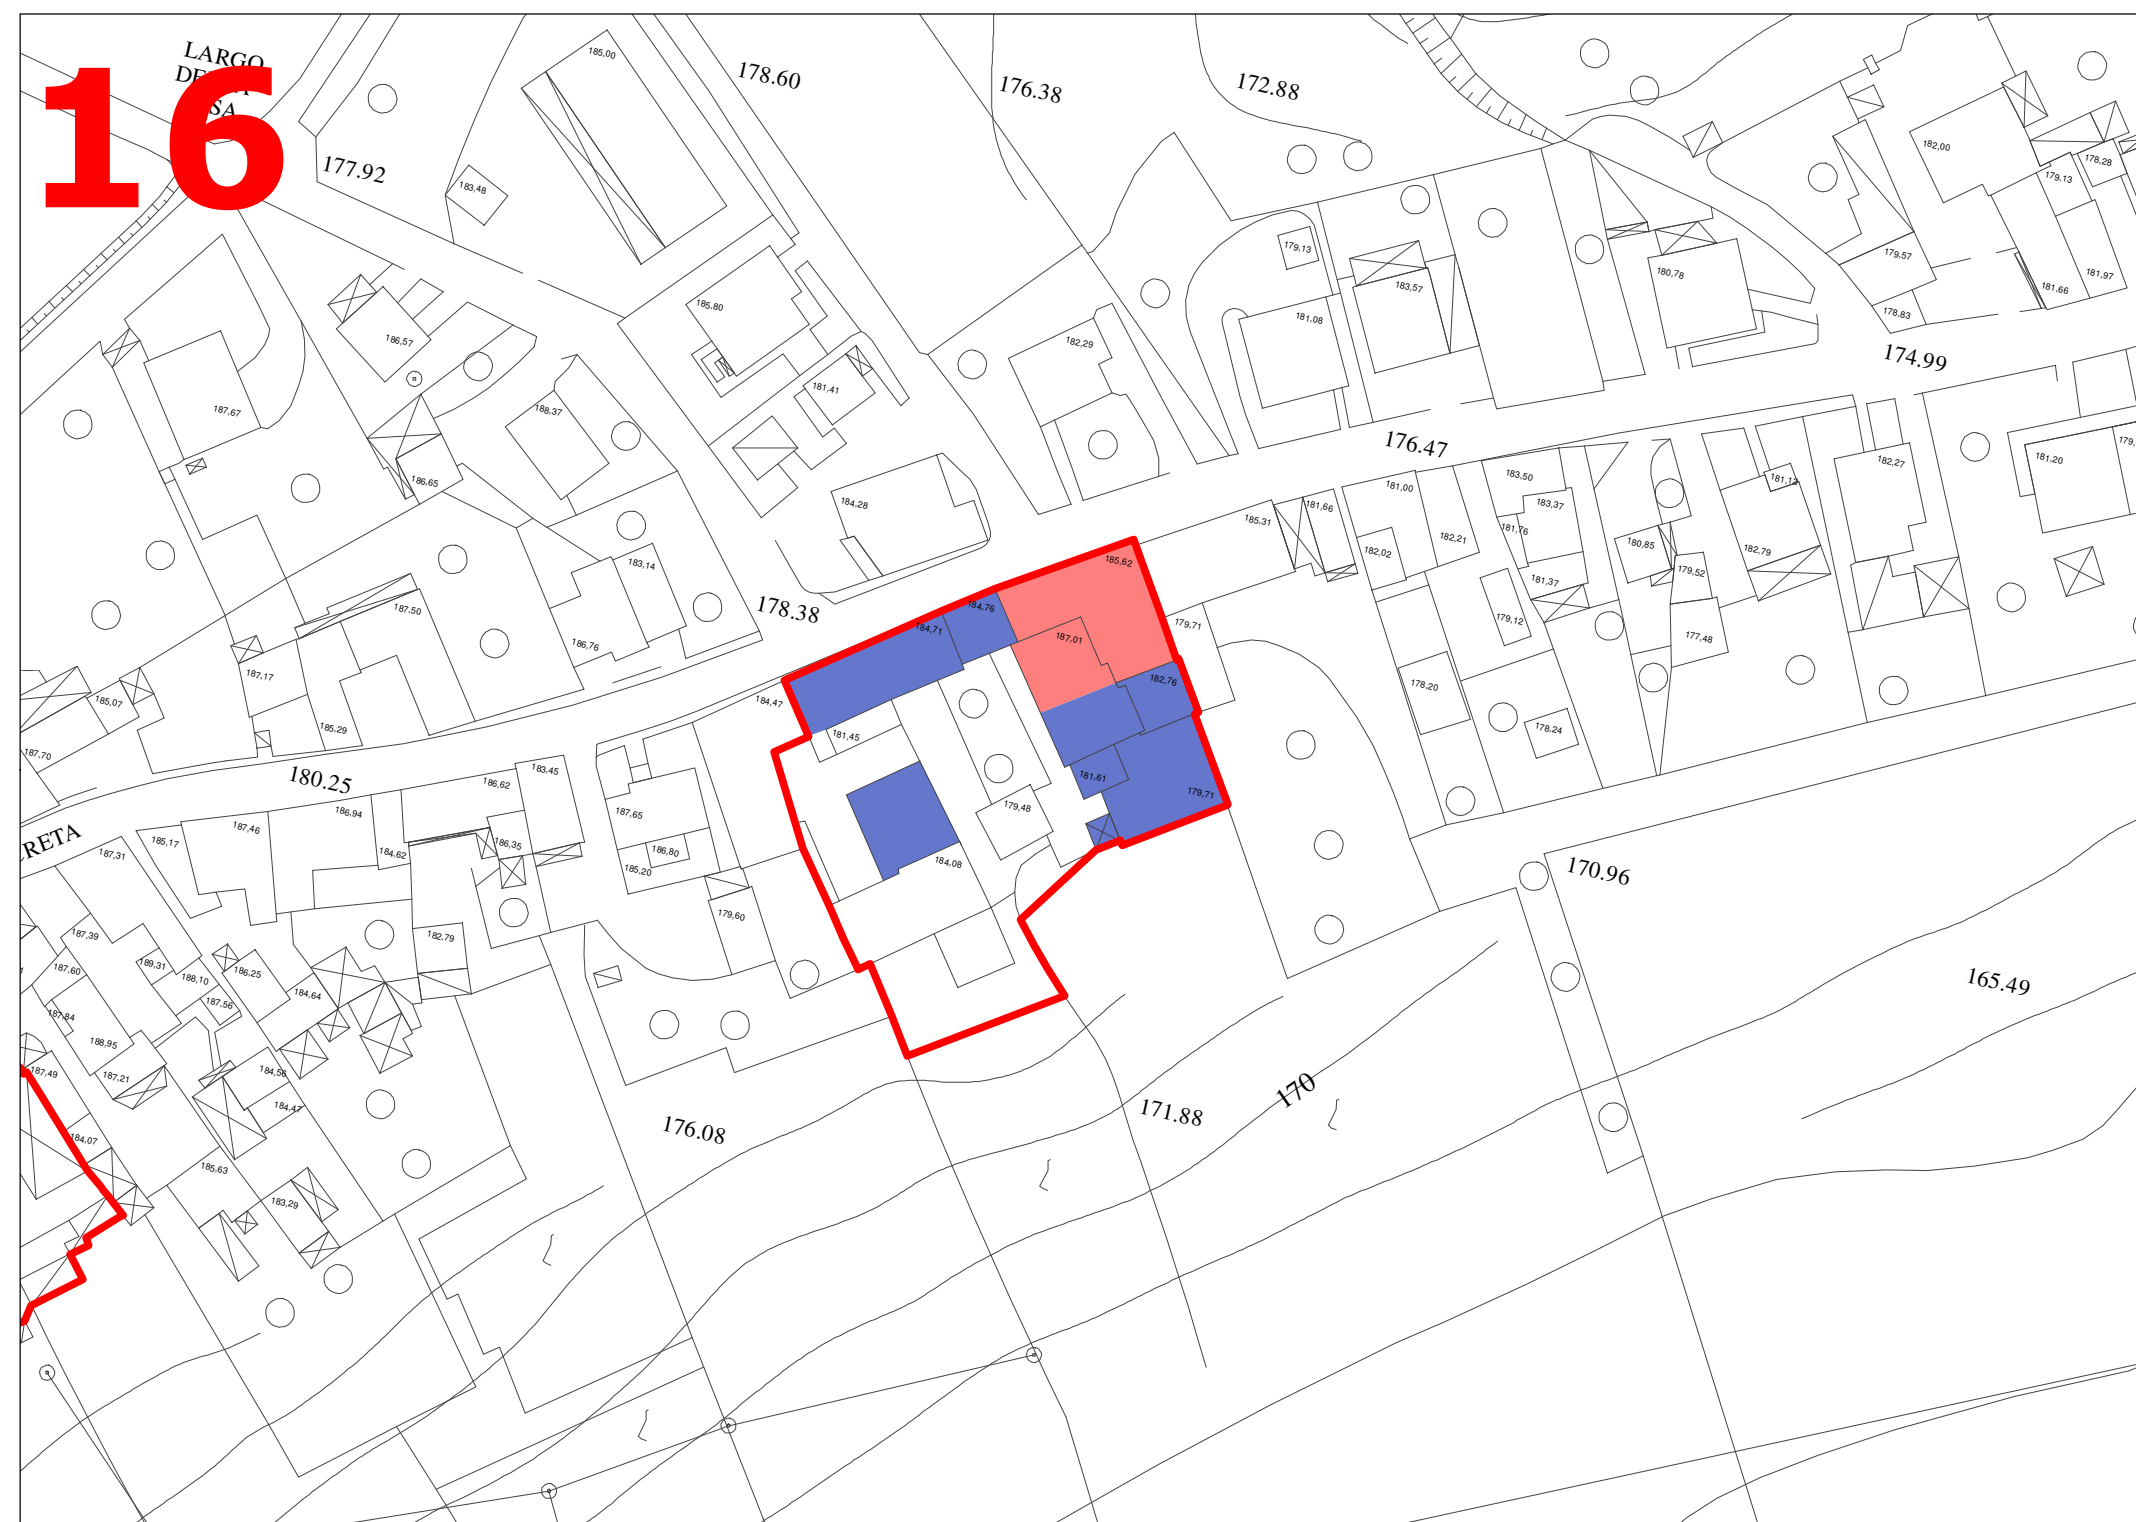
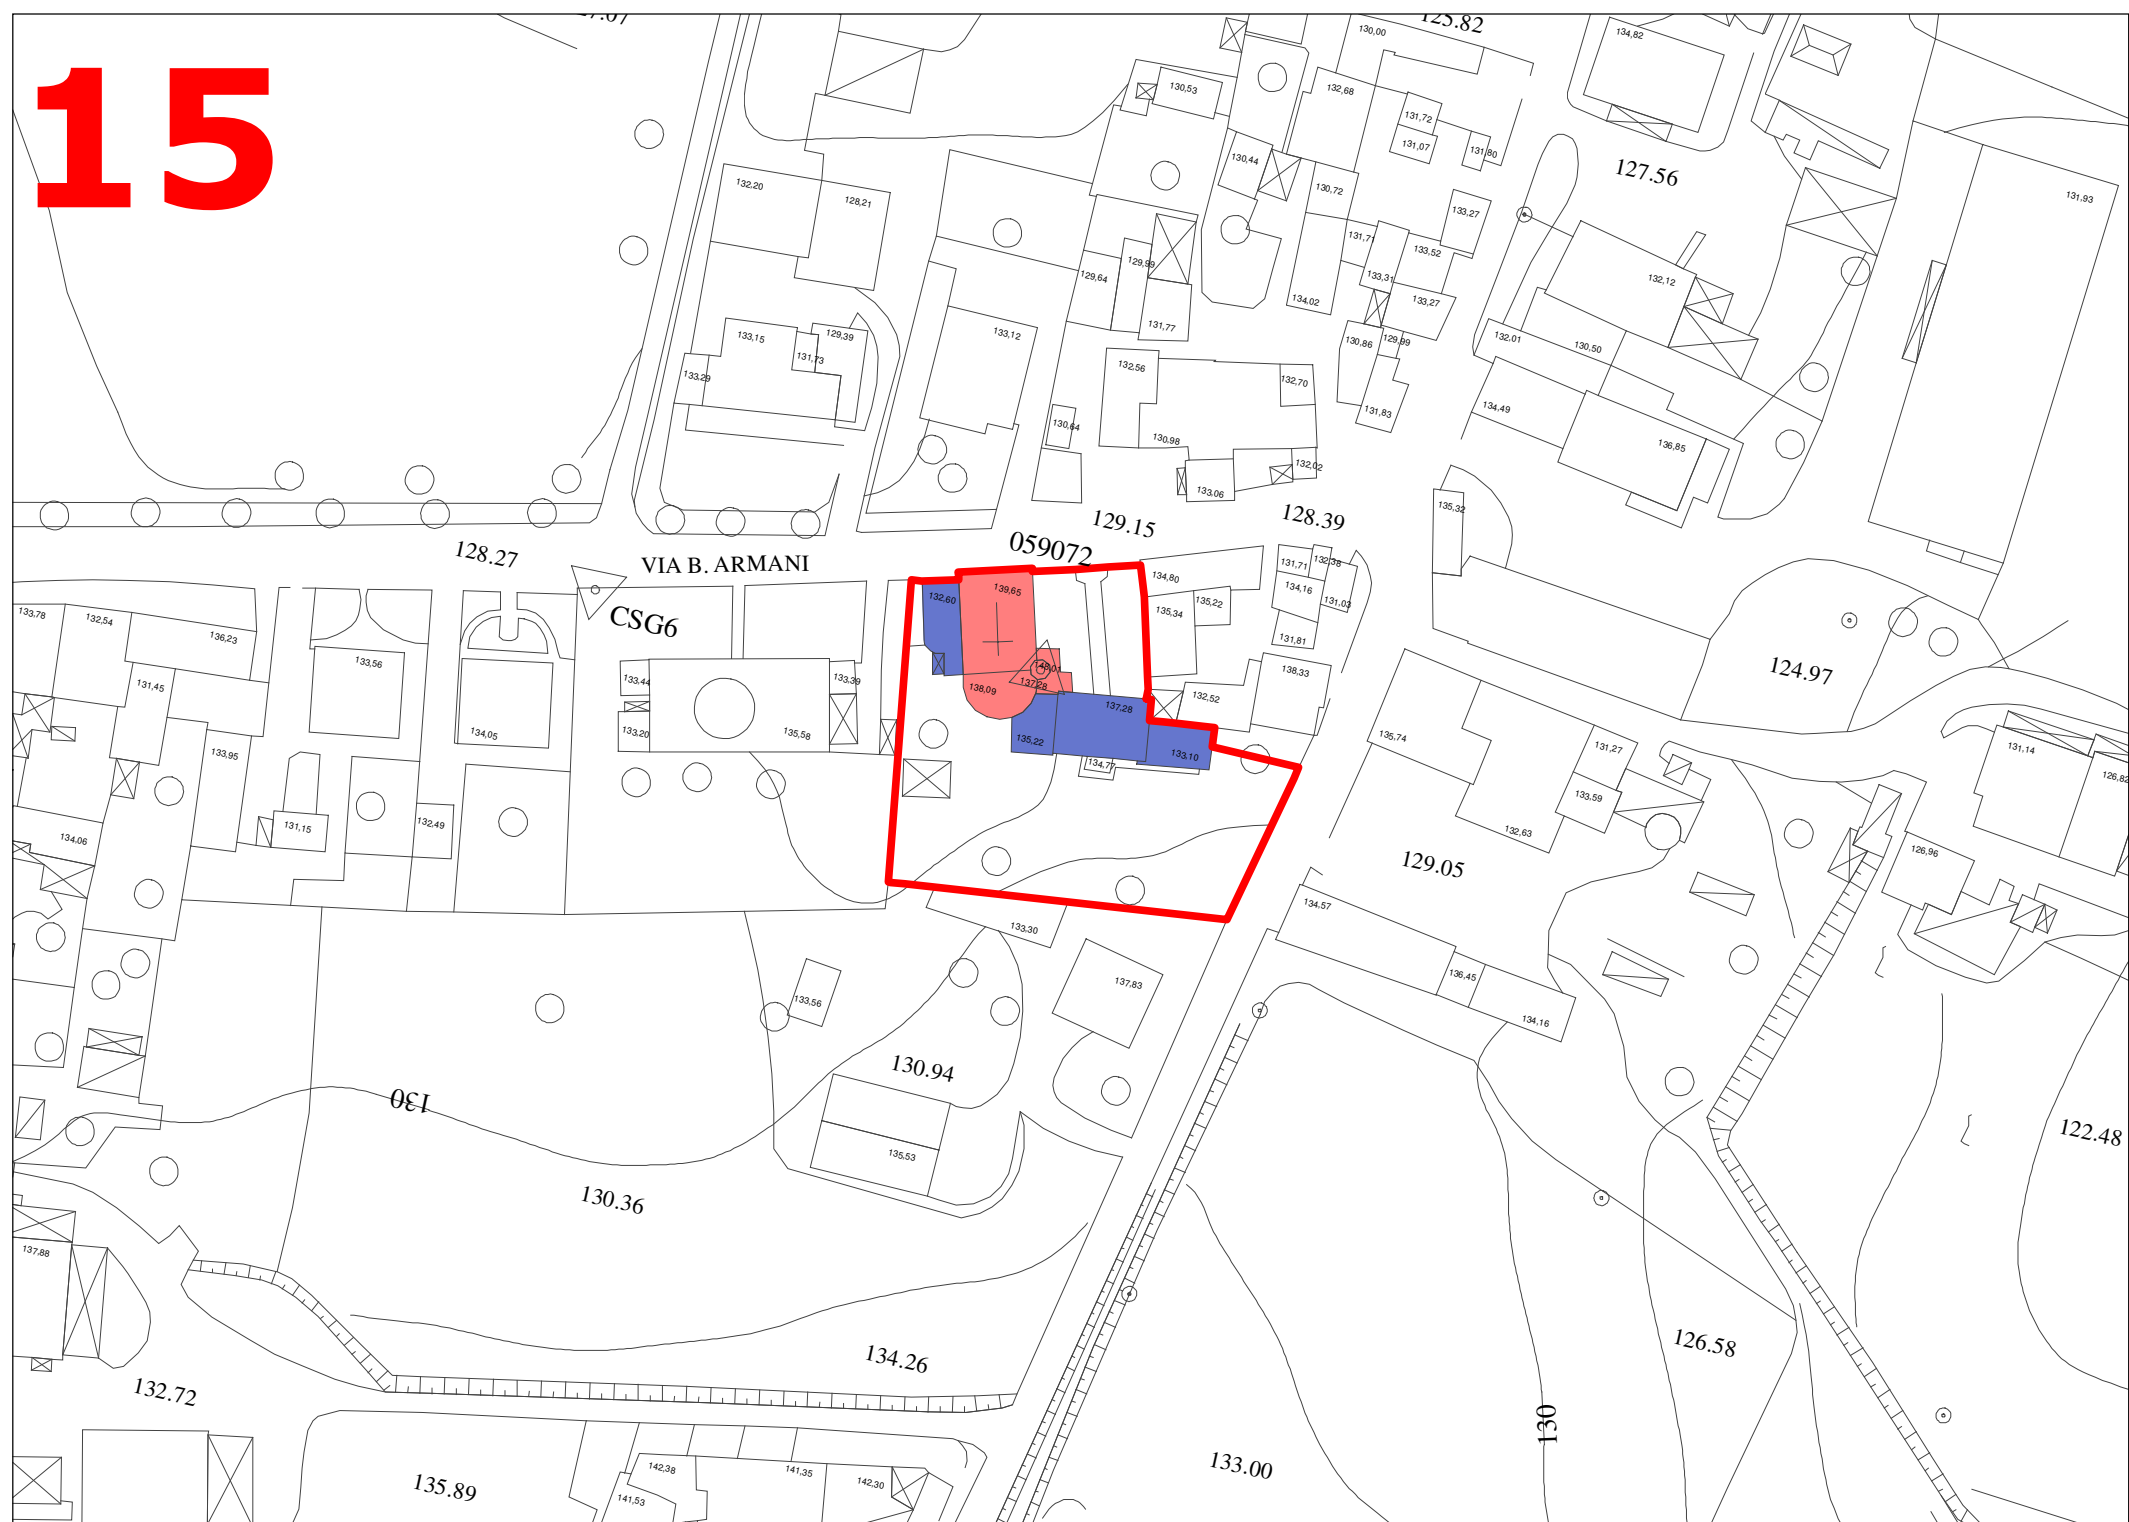
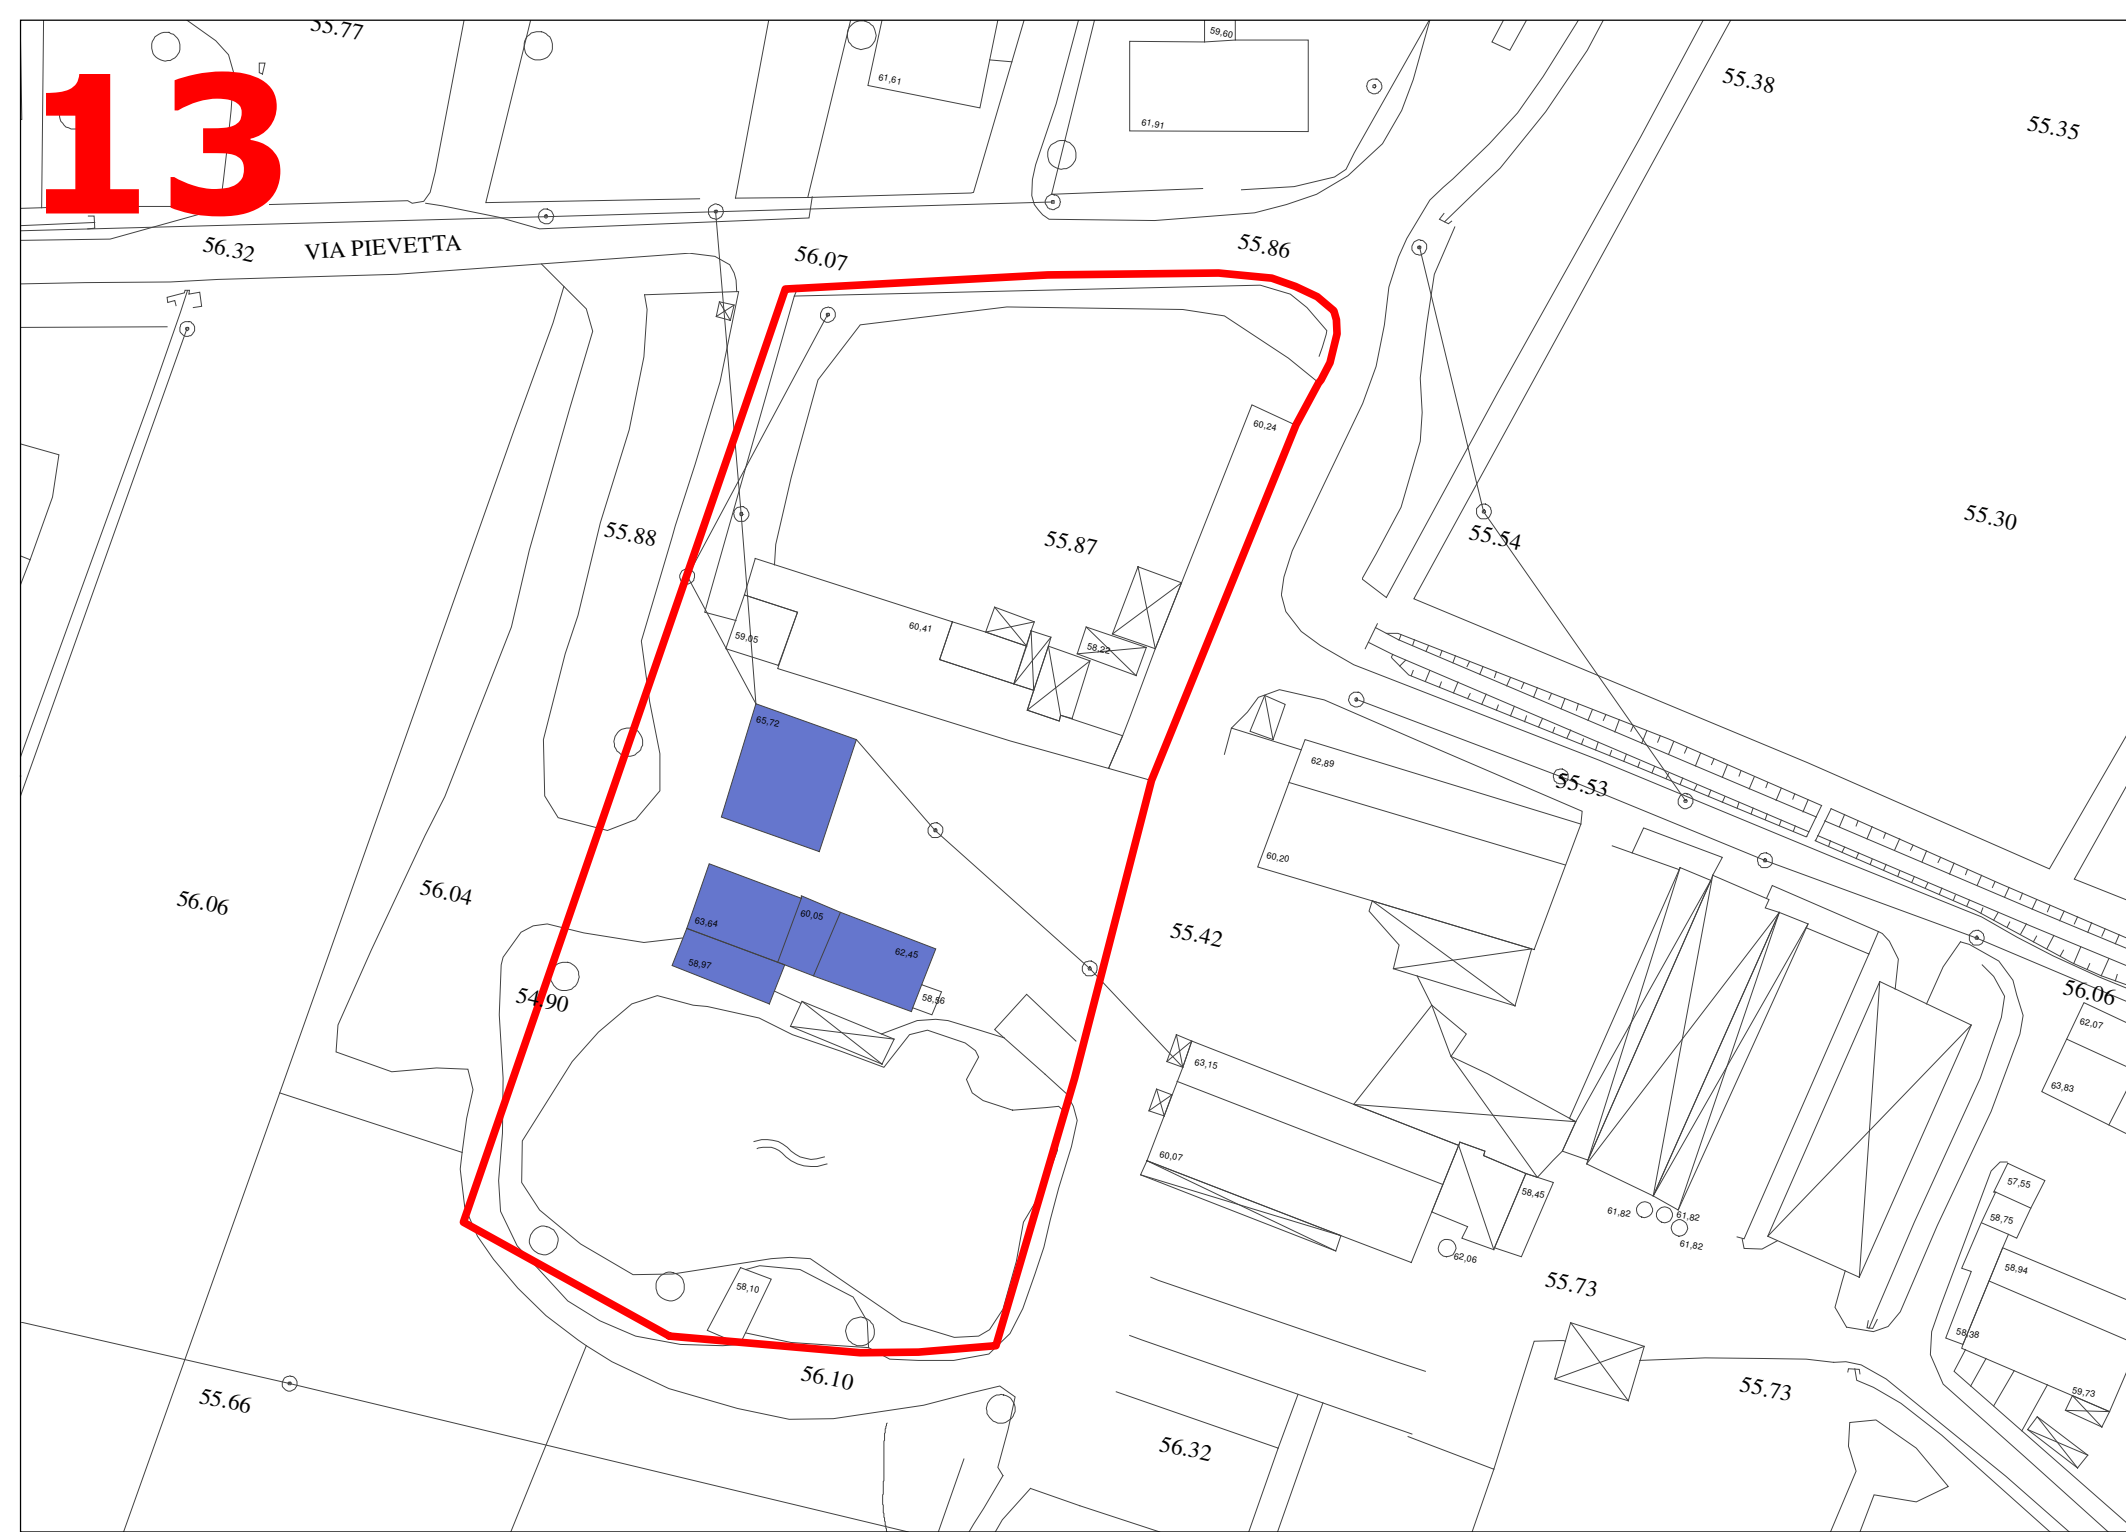
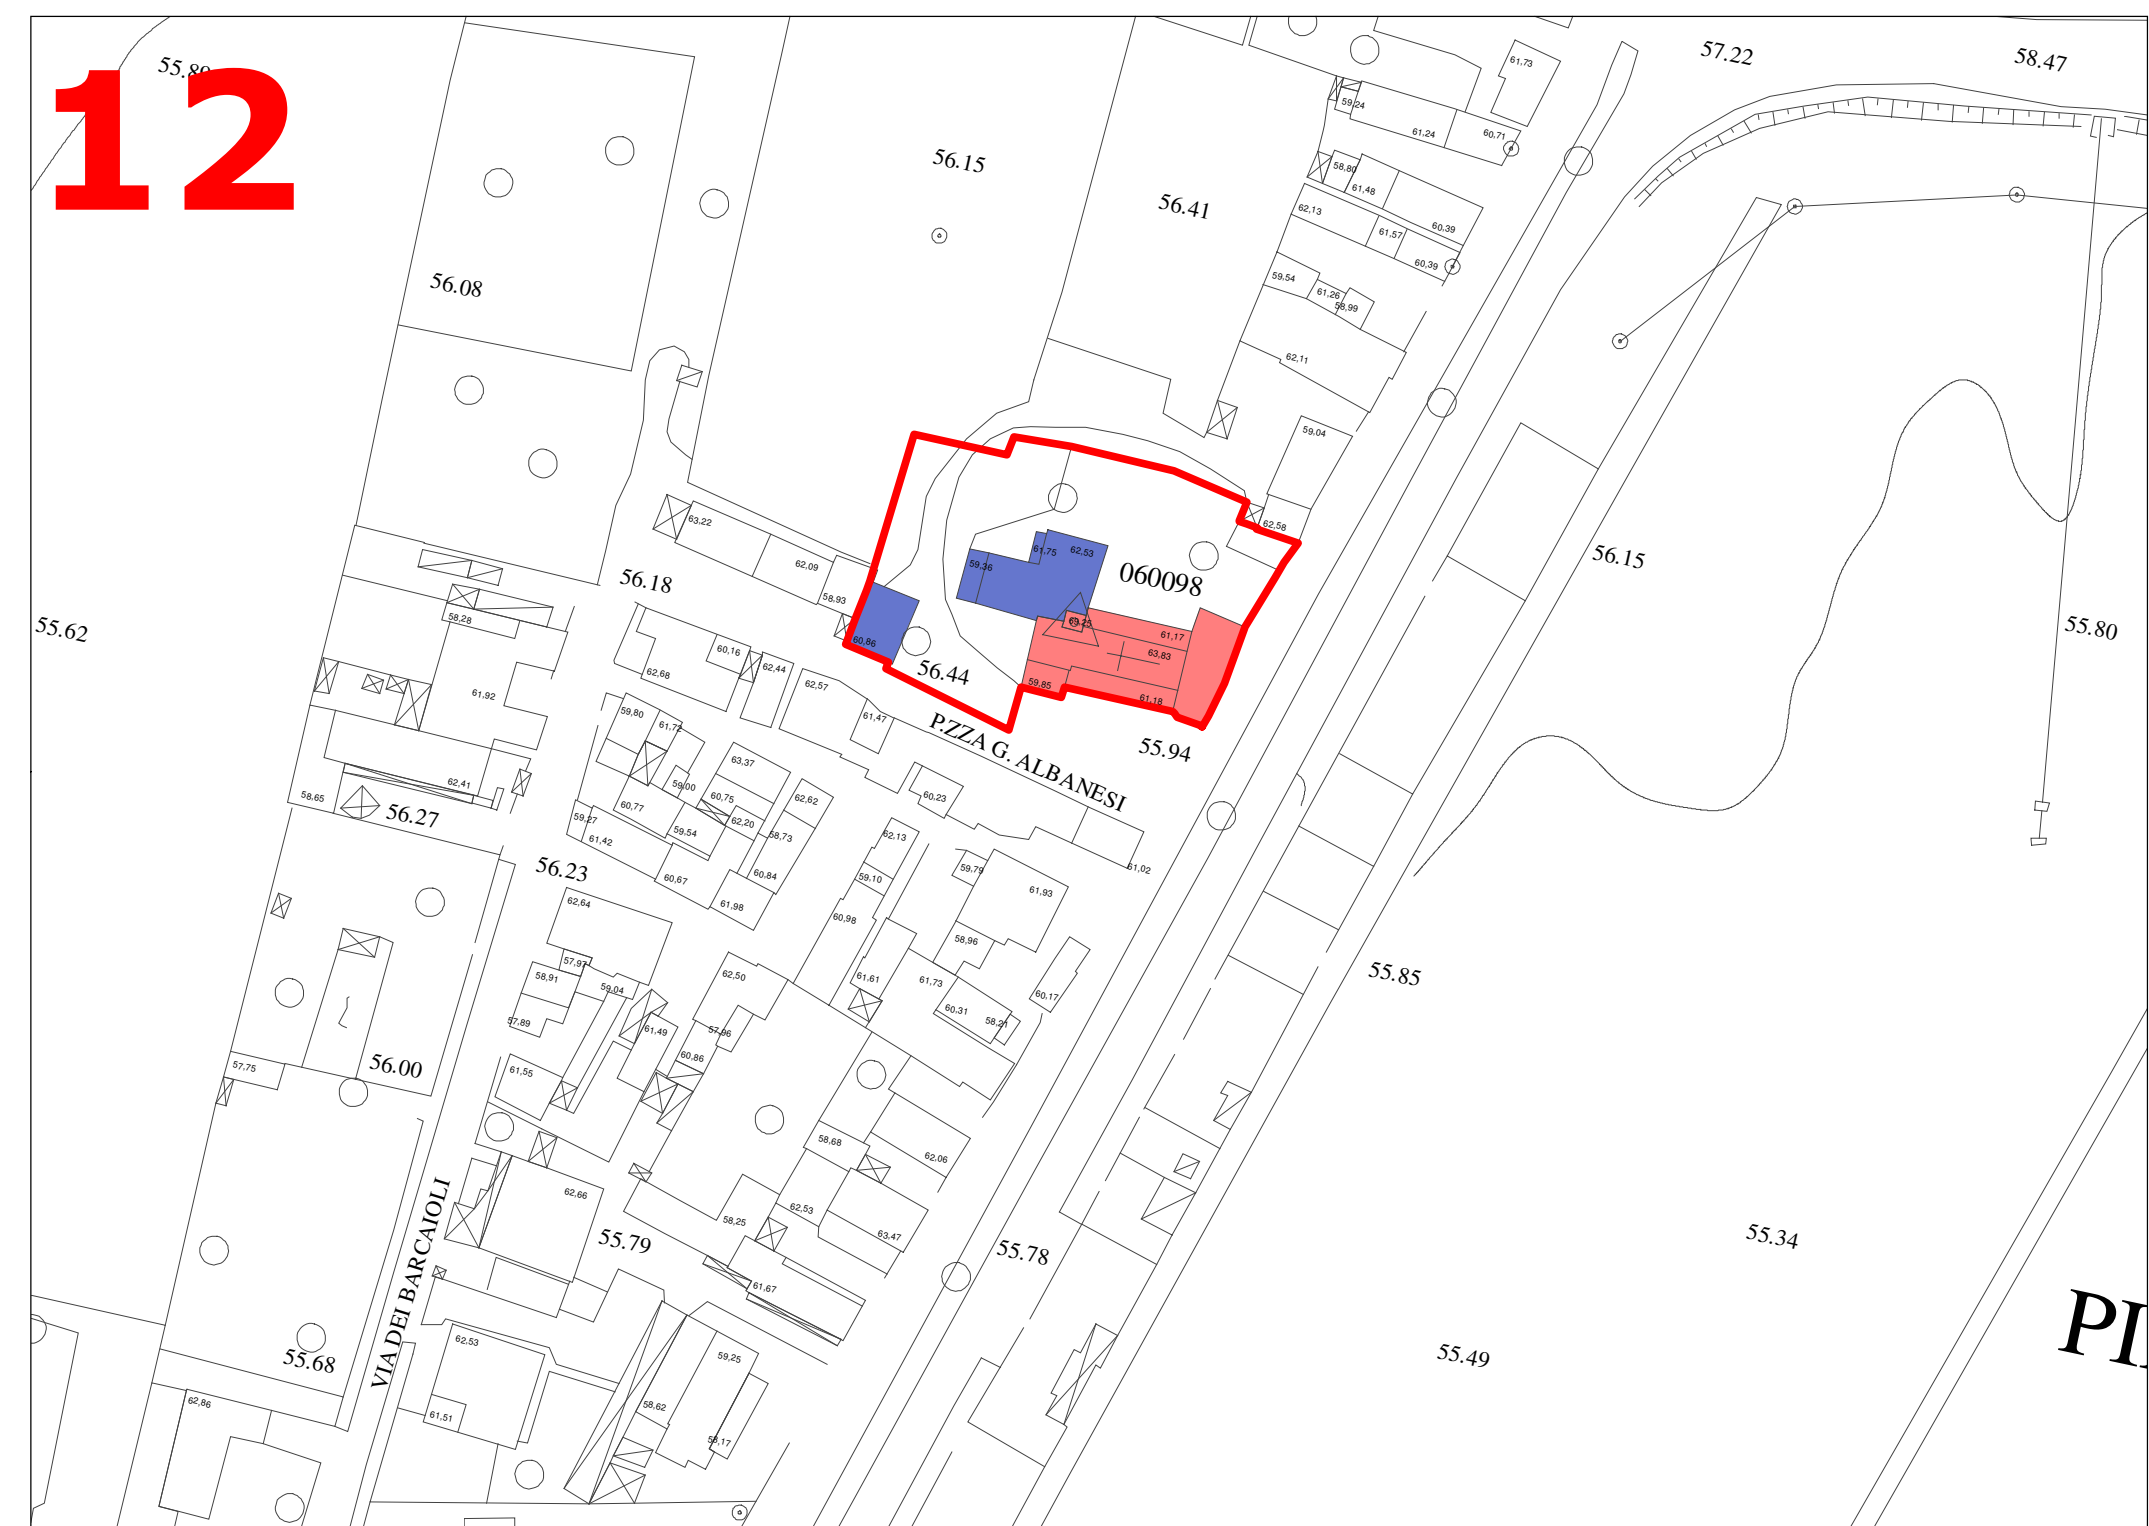


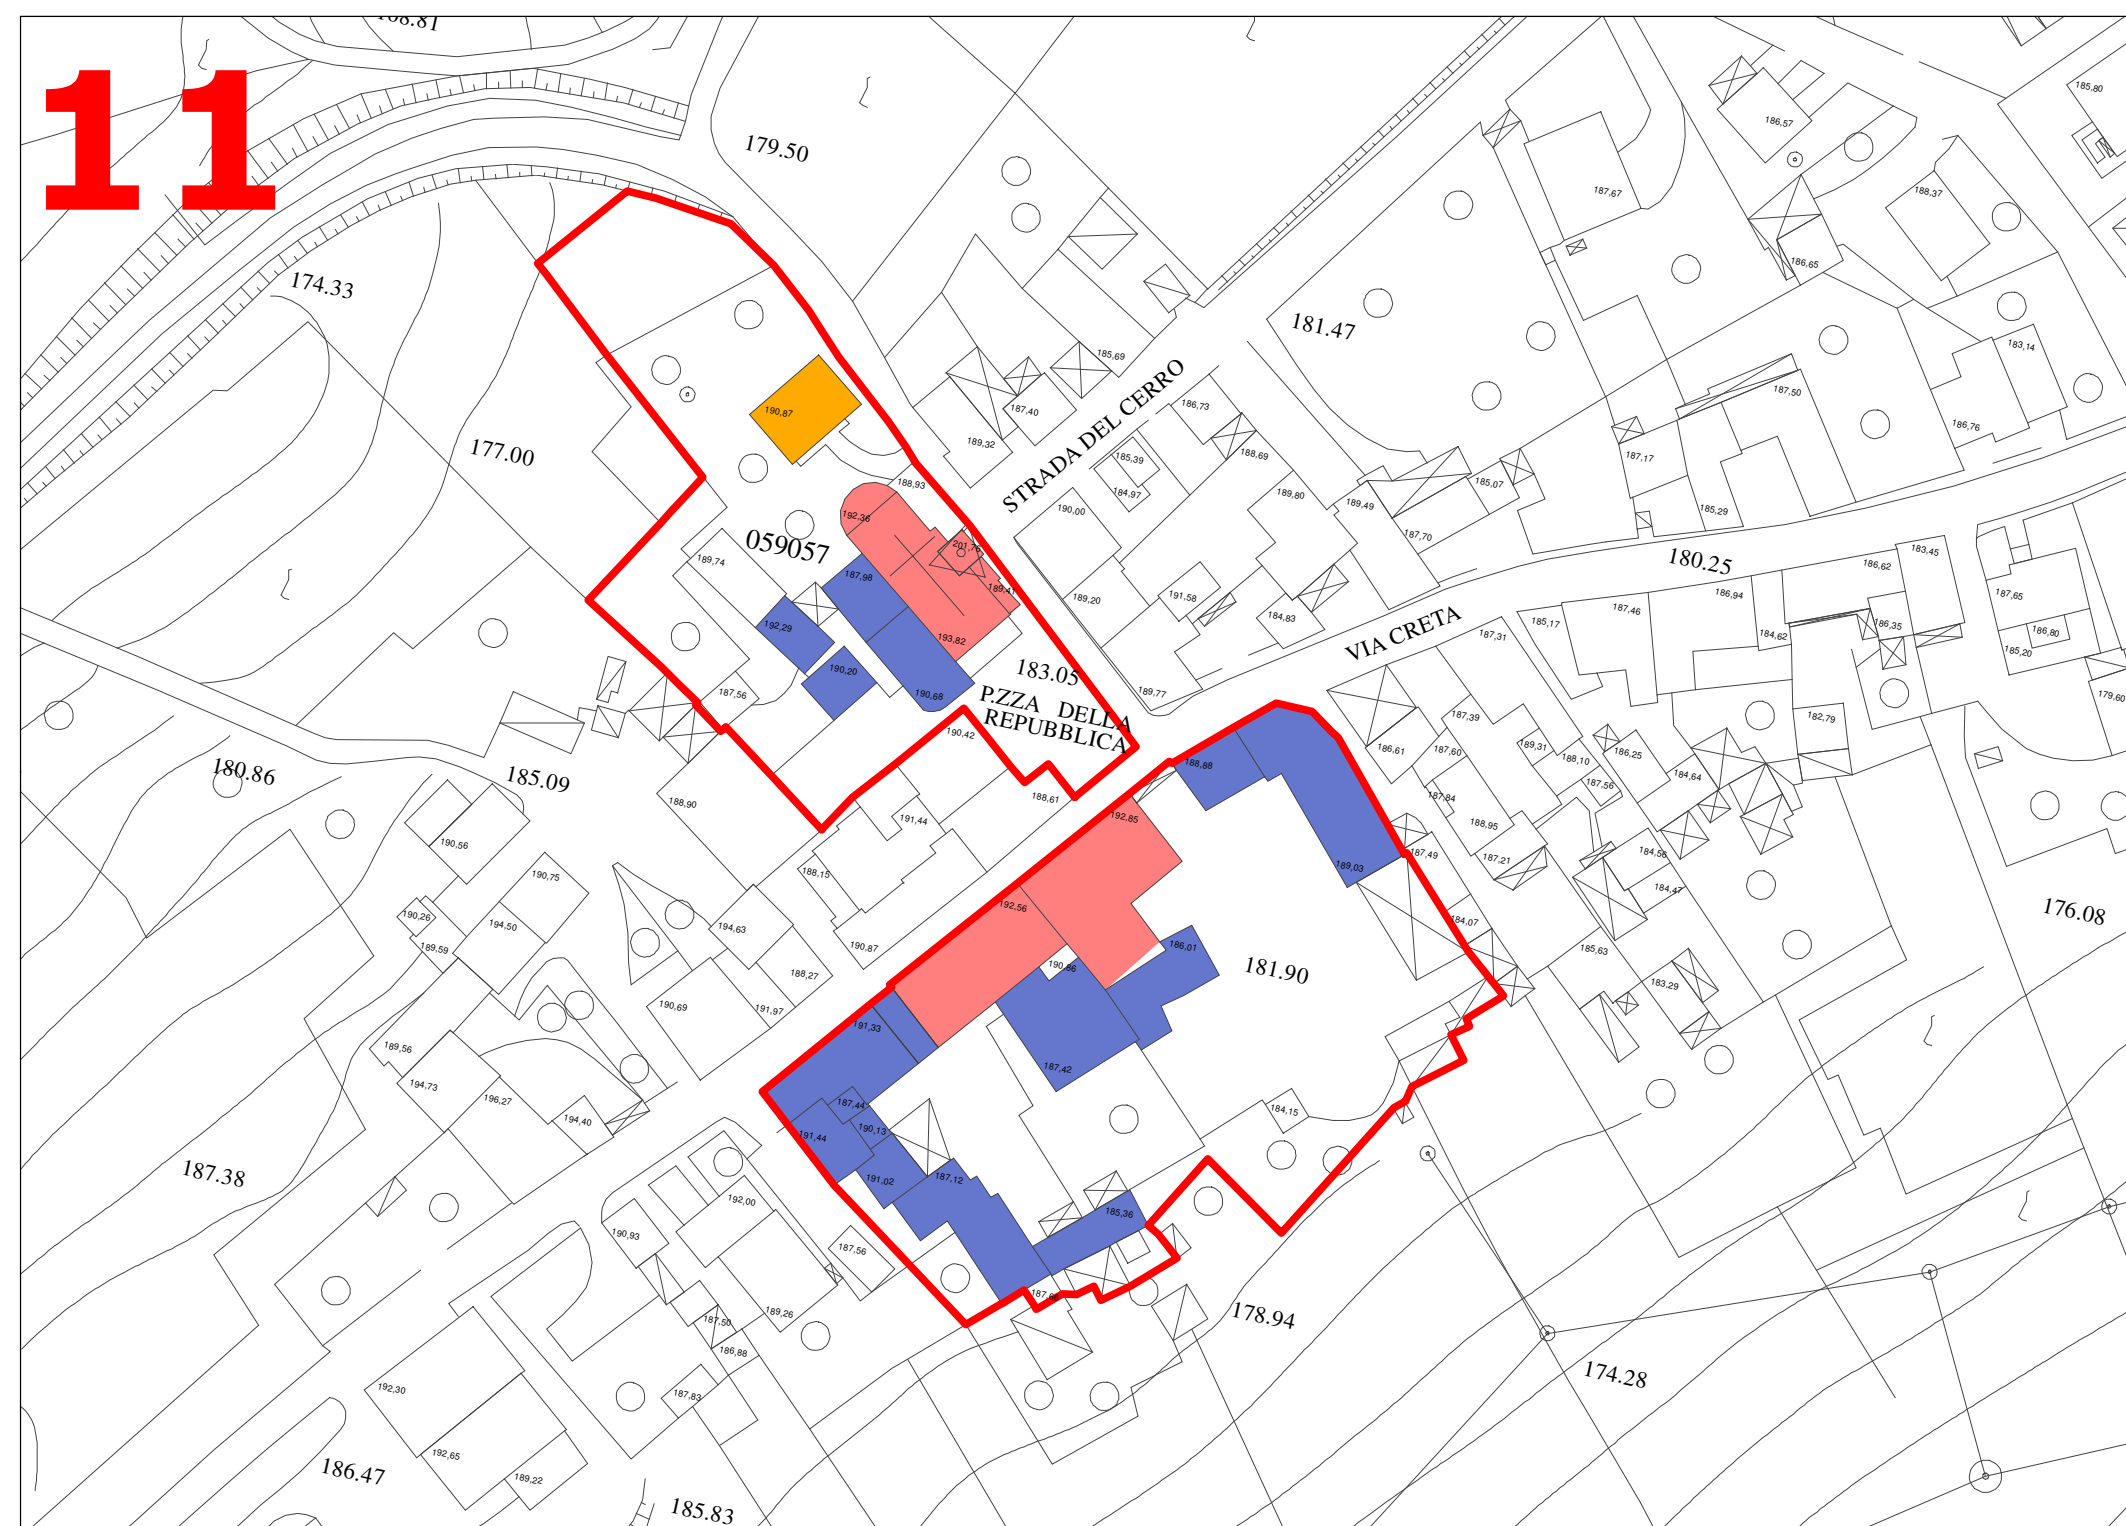

- DISCIPLINA PARTICOLAREGGIATA
DELLE ZONE STORICO-TESTIMONIALI
FRAZIONI**
- Restauro scientifico - art. 25/I
 - Interventi di restauro o risanamento conservativo di Tipo A - art. 26/I
 - Interventi di restauro o risanamento conservativo di Tipo B - art. 26/II
 - Interventi di ristrutturazione edilizia - art. 28/I
 - Verde - art. 32/I
 - Destinazioni d'uso ammissibili - art. 18/IV

Comune di Castel San Giovanni
Provincia di Piacenza

RE
REGOLAMENTO
URBANISTICO
EDILIZIO

**Spettro
Urbanistico
Edilizio**
Comune di Castel San Giovanni (PC)

**EDIFICI, INSEDIAMENTI E NUCLEI DI
INTERESSE STORICO ARCHITETTONICO
FRAZIONI scala 1:1.000**

**RUE
4.2**

Progettisti:
Renzo Dotti
Silvano Gallorini

Consulenti:
Gabriele Corbelli

Ufficio di Piano:
Andrea Anselmi
Claudio Maffei
Simona Sacconi

Il Sindaco:
Carlo Giovanni Capelli

L'Assessore:
Giovanni Bellinzoni

Il Segretario Generale:
Rita Caronni

Adozione:
Delibera di Consiglio Comunale n. del.....

Approvazione:
Delibera di Consiglio Comunale n. del.....

