


# PIANO OPERATIVO COMUNALE

## Individuazione degli interventi sul PSC

### AMBITO R4 - Villa San Lorenzo

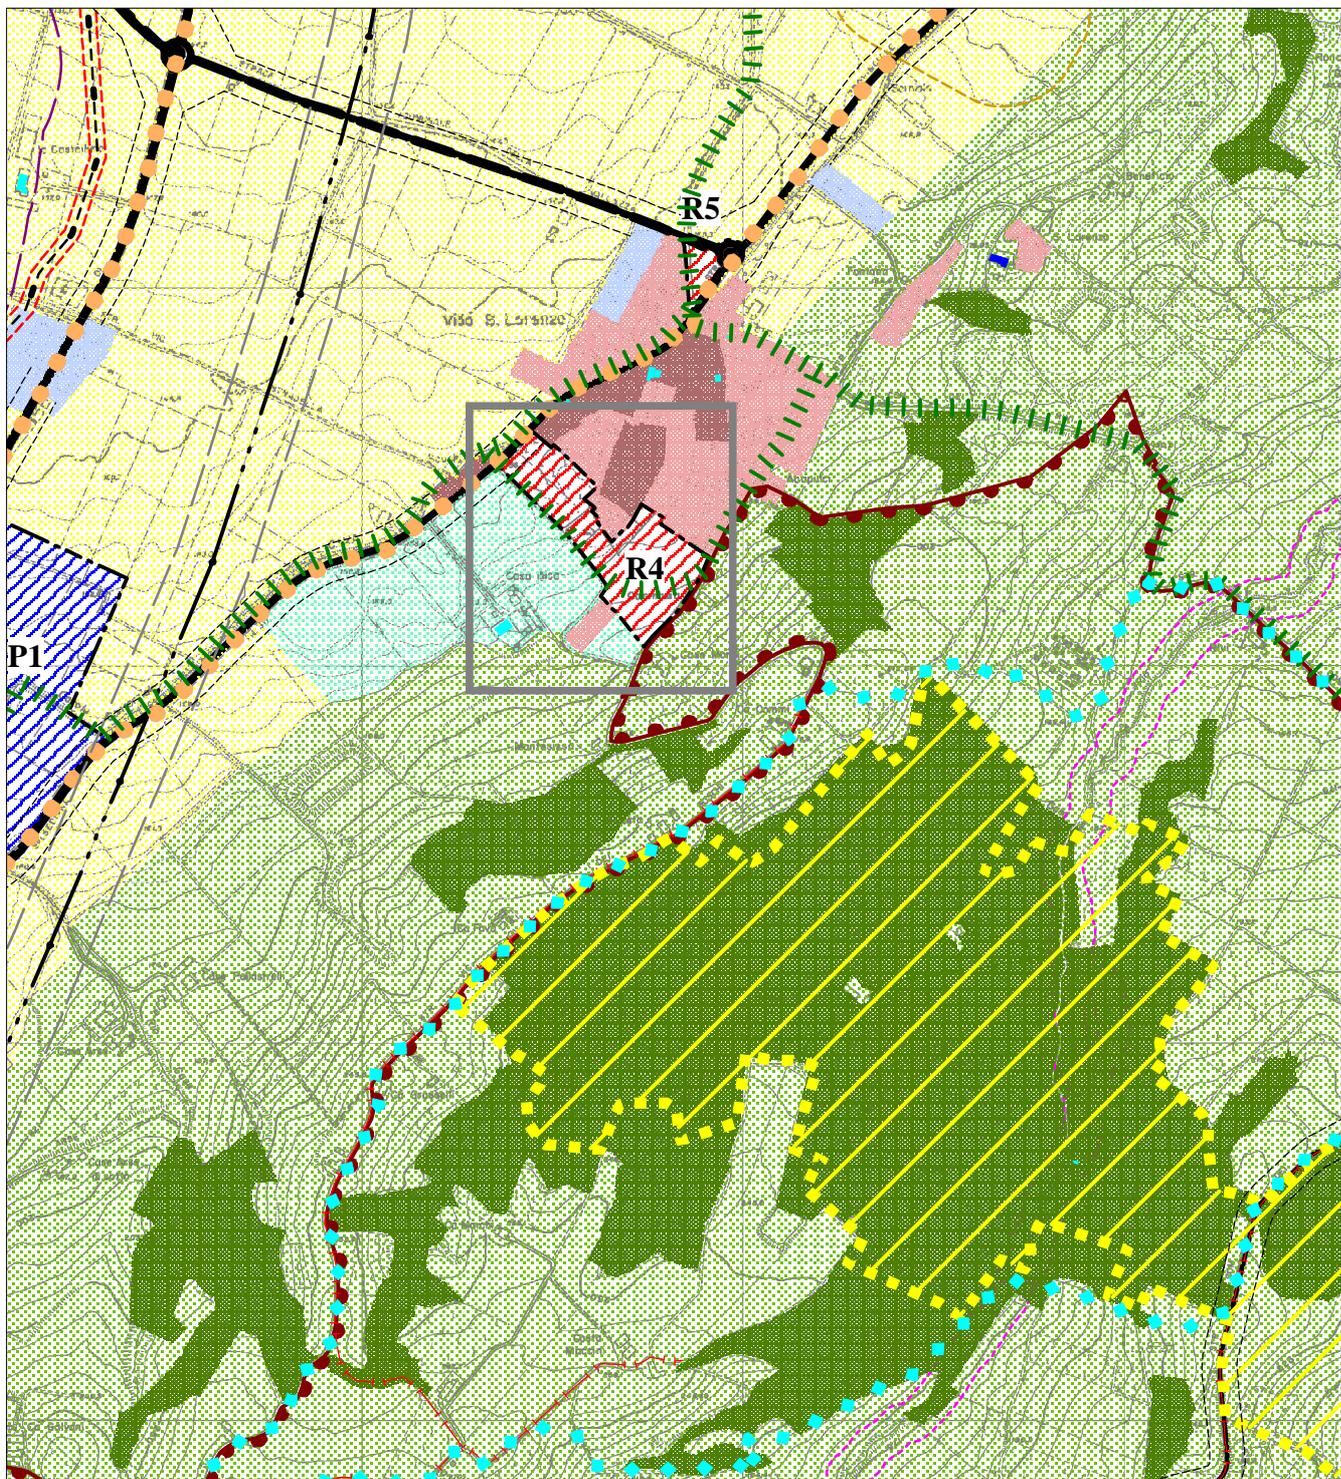

Scala 1:10.000