


# PSC - POC - RUE






Comune di Castell'Arquato

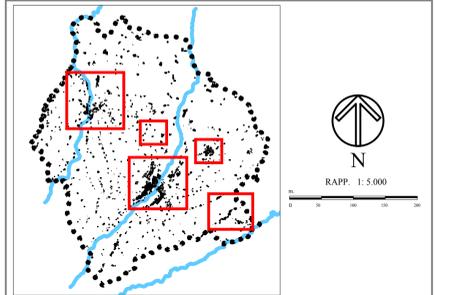

## QUADRO CONOSCITIVO

Adozione C.C. n. del  
Approvazione C.C. n. del  
SISTEMA TERRITORIALE  
**Sistema dei servizi e delle dotazioni territoriali**  
Servizi e attrezzature pubbliche

Redazione:  
GIANFRANCO PAGLIETTINI  
LUCA PAGLIETTINI  
Elena Mezzati, Daniela Ozi, Mira Piossi  
**Q8**  
Marzo 2003

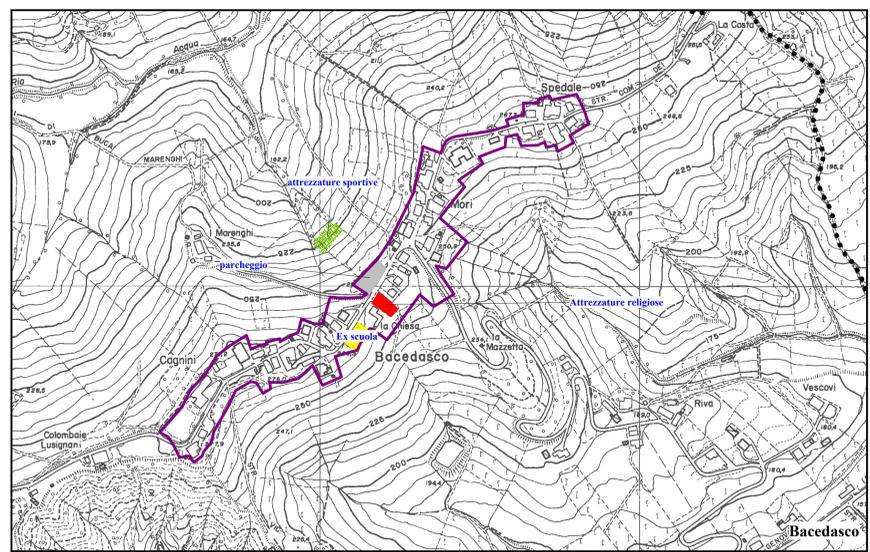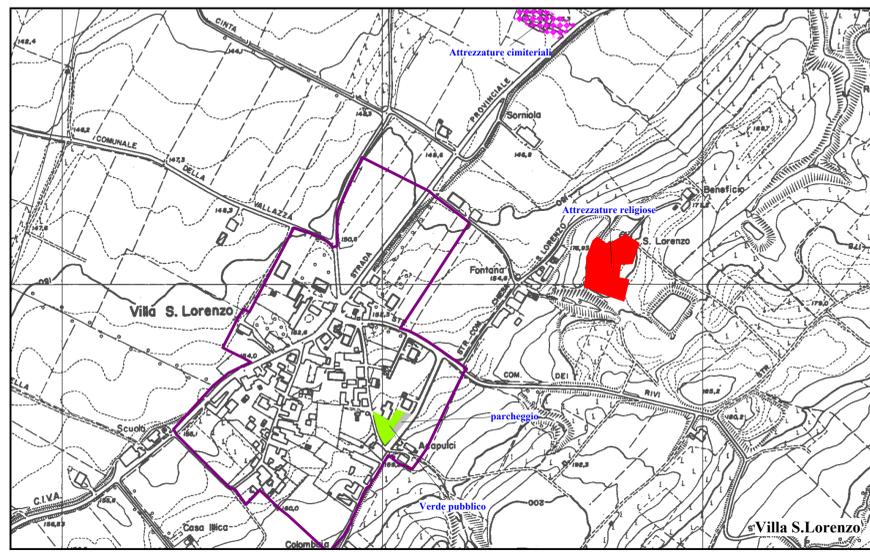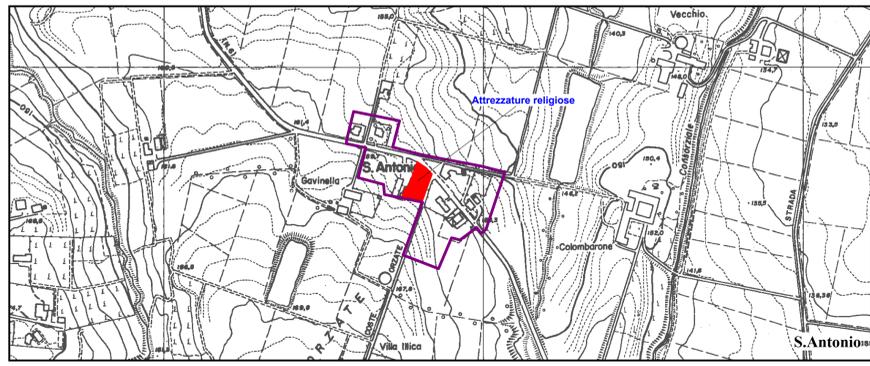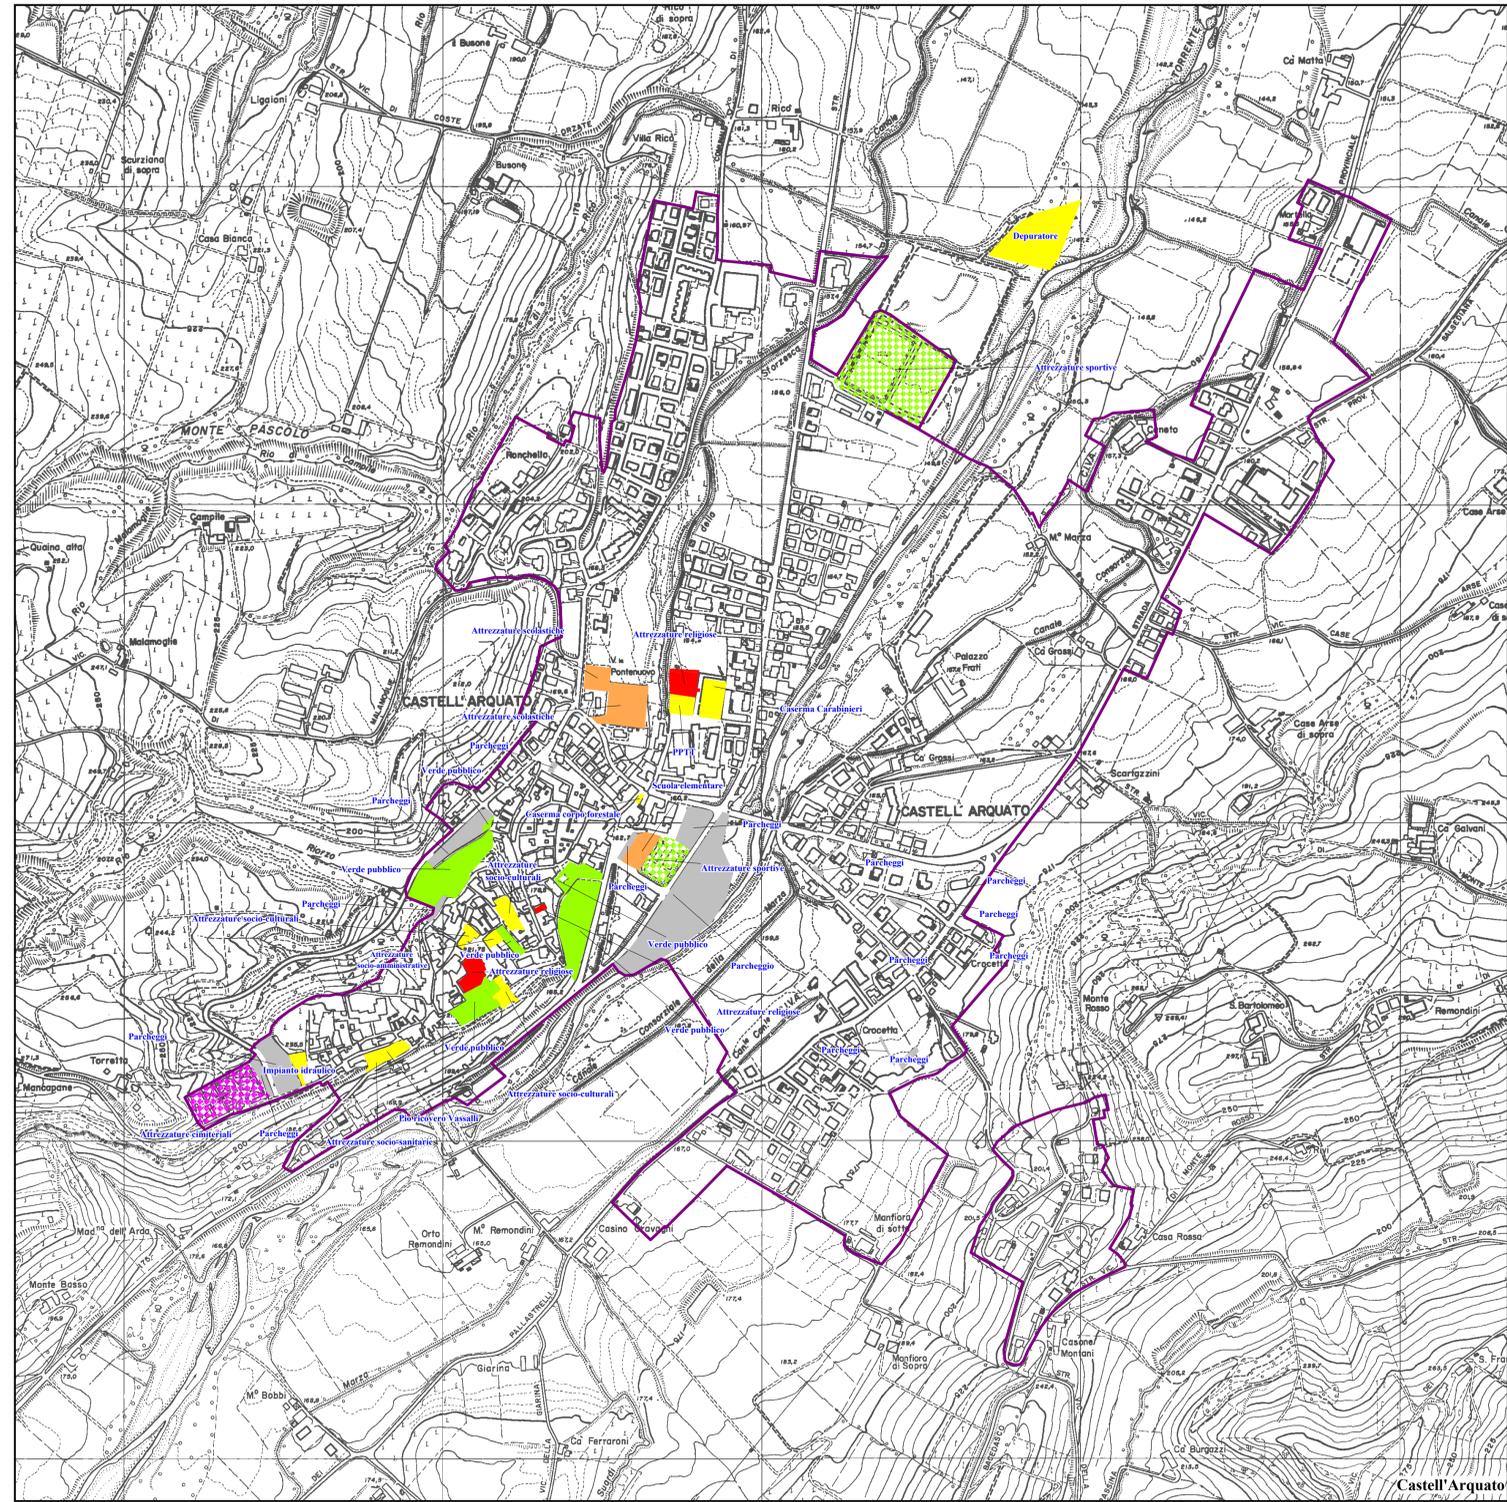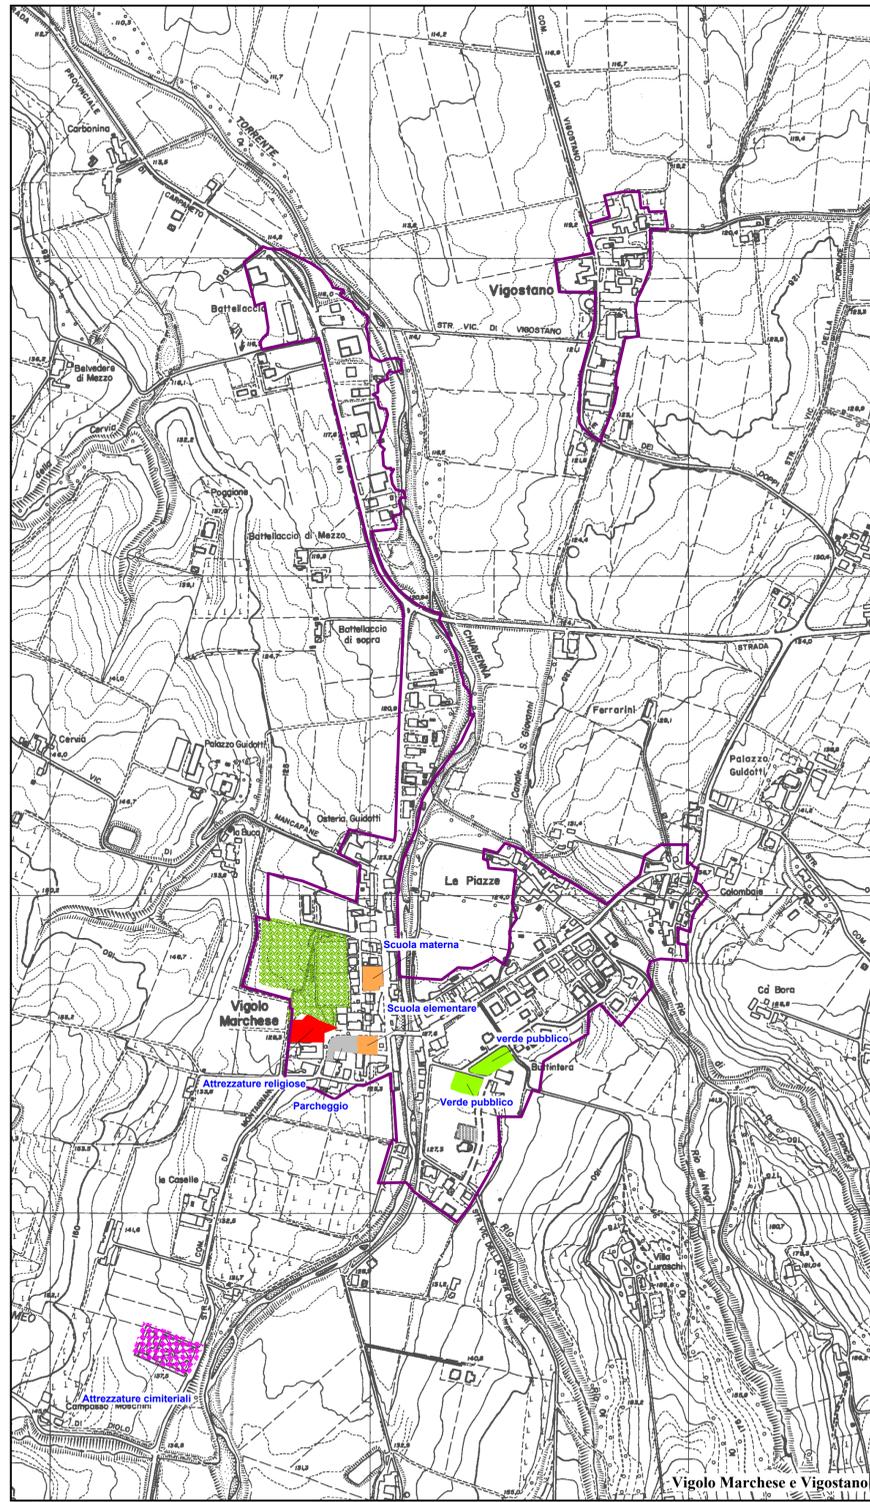

FOVIT  
Base cartografica: Istit. Carte Tecniche Regionali (1986) (Scale 1:5.000, formato TIR, riproduzione 2004), fornita dalla Provincia di Piacenza. Aggiornamento grafico dei fabbricati a cura dei redattori del Piano.

- LEGENDA**
- Attrezzature cimiteriali
  - Attrezzature religiose
  - Attrezzature scolastiche
  - Attrezzature generali
  - Attrezzature sportive
  - Verde pubblico
  - Parcheggi