



COMUNE DI GAZZOLA
PROVINCIA DI PIACENZA

PIANO STRUTTURALE COMUNALE



Committente: COMUNE DI GAZZOLA

Progettista: B.M.N. Studio Associato - Arch. Maria Teresa Bricchi

Aspetti geologici e morfologici: S.G.P.s.r.l. - Dott. Geol. Daniela Barbano

VAL.S.A.T.: Dott. Agr. Ferdinando Calegari

Impianto della Cartografia di base: DATECH s.a.s.

QUADRO CONOSCITIVO


PSC

QC C 3

scala 1:10.000

Aprile 2012

IMPIANTI E RETI TECNOLOGICHE

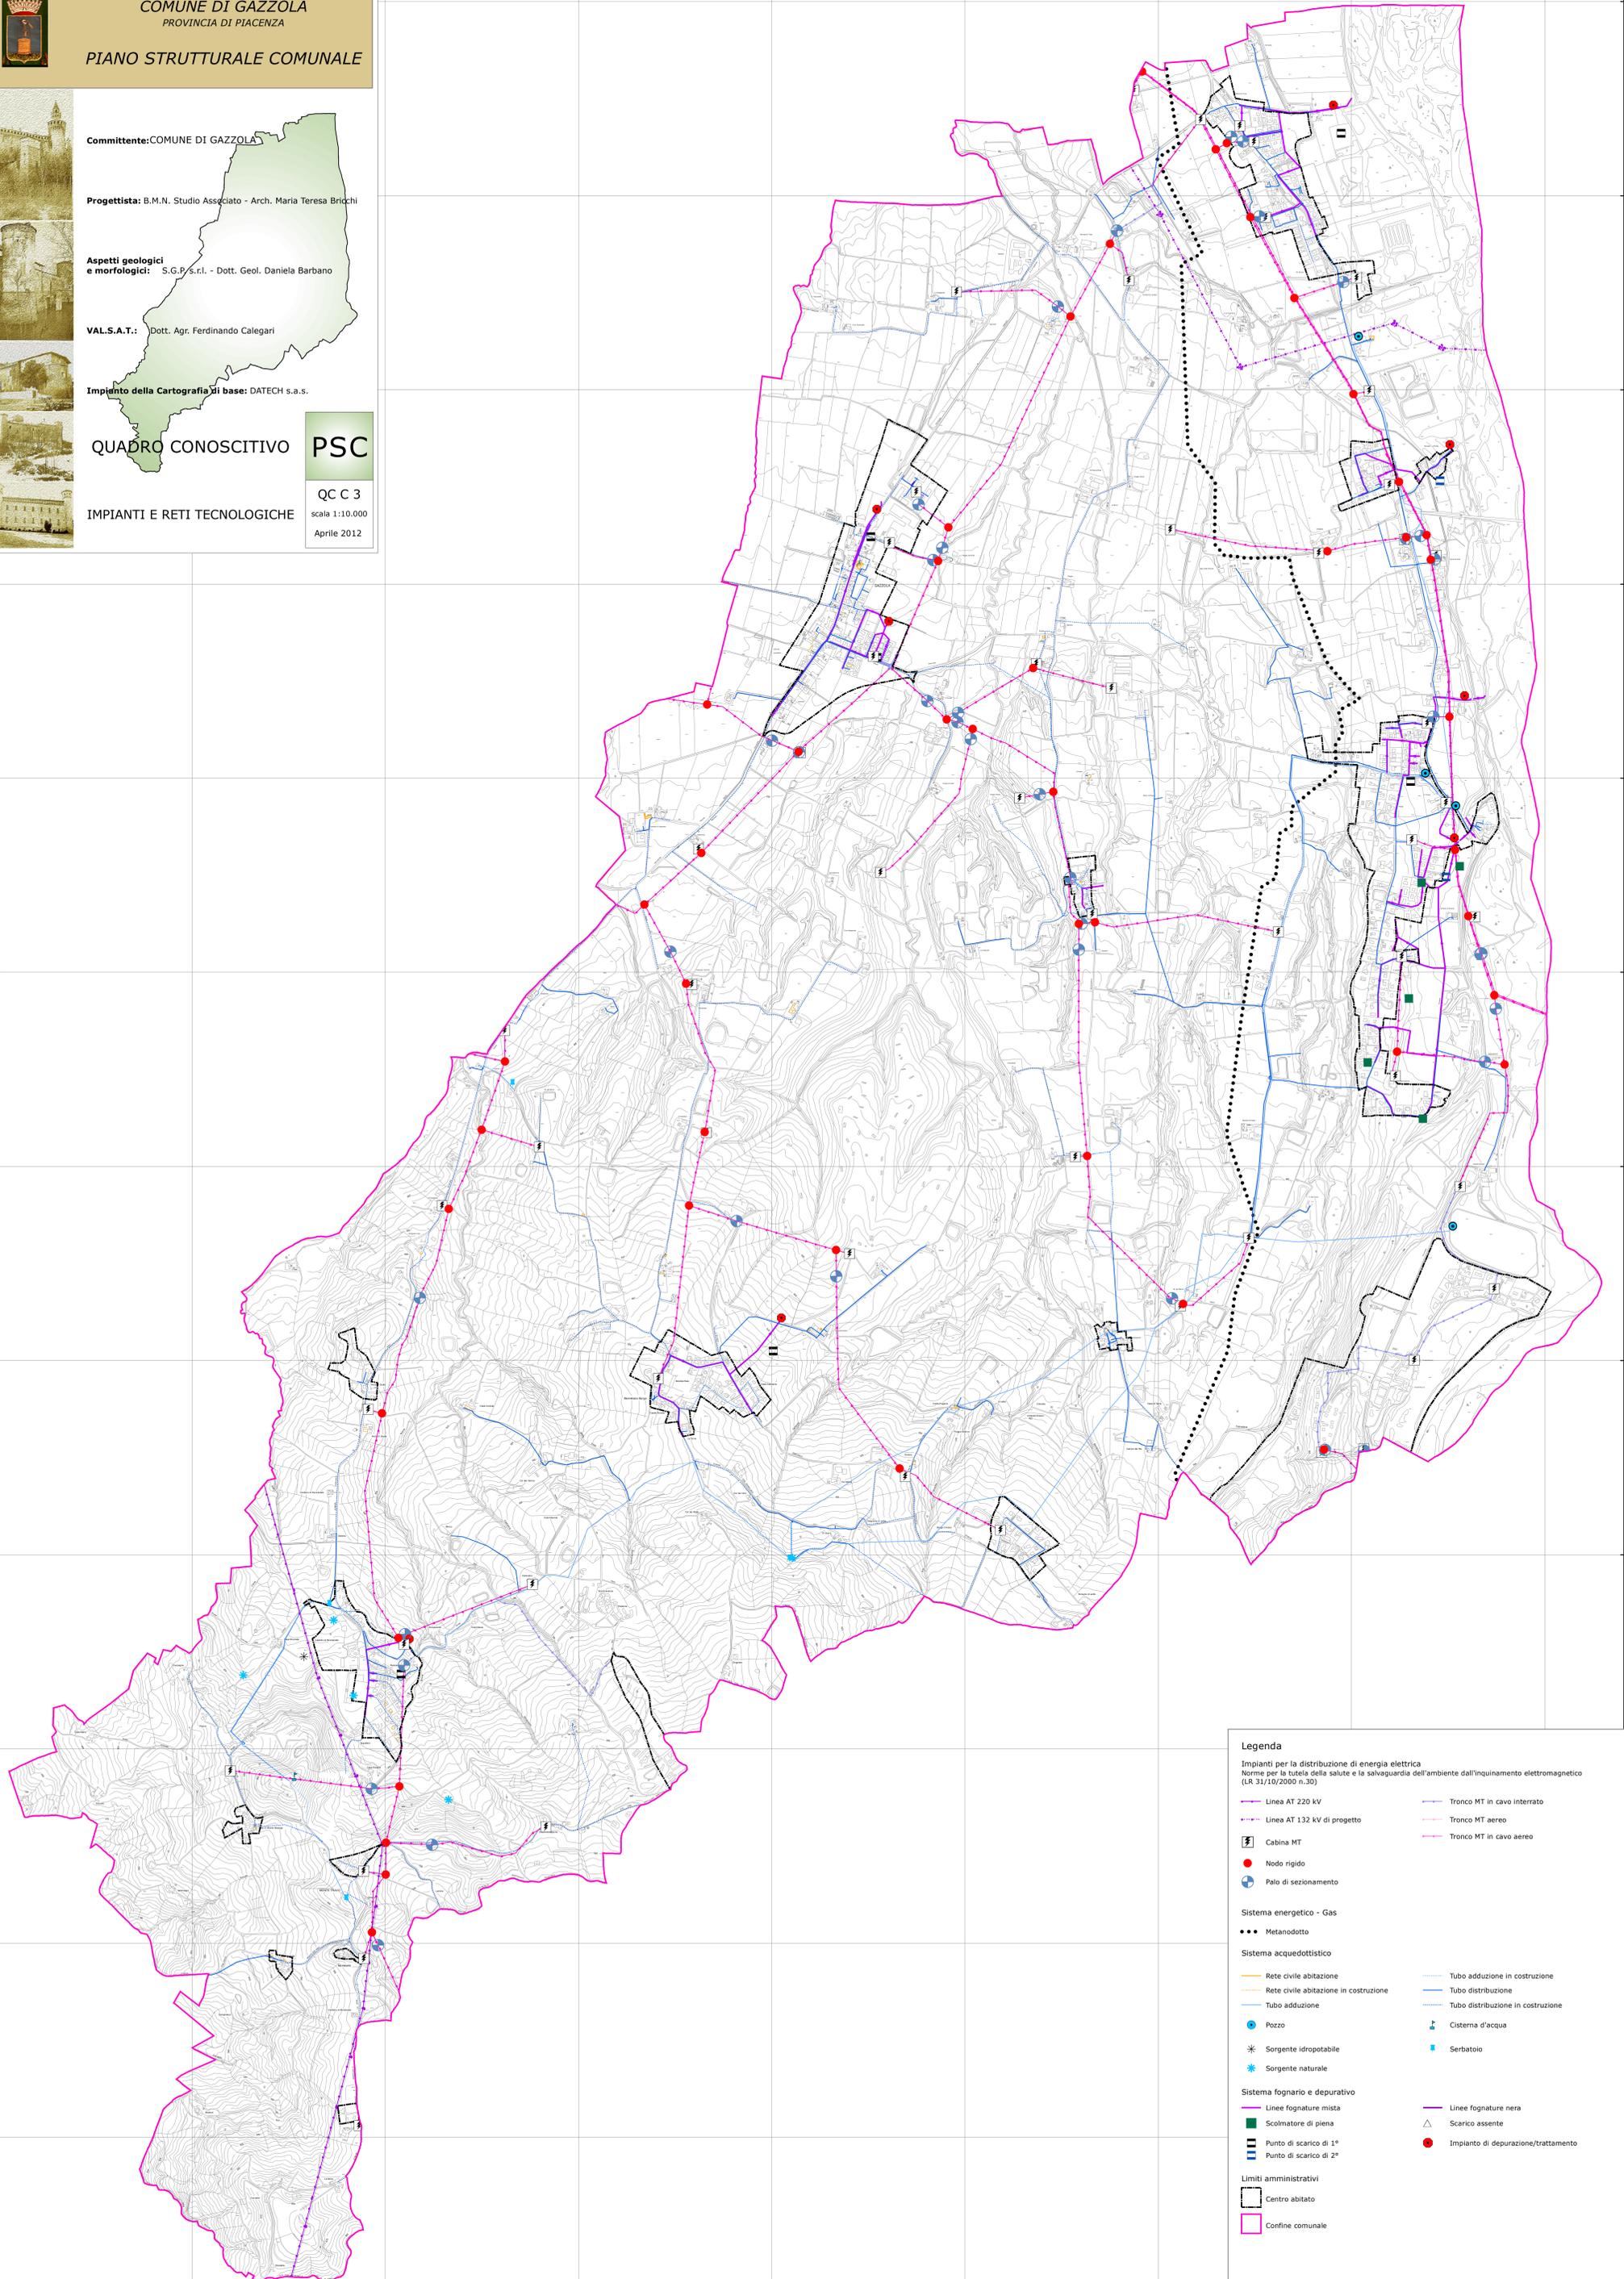

Legenda

Impianti per la distribuzione di energia elettrica
Norme per la tutela della salute e la salvaguardia dell'ambiente dall'inquinamento elettromagnetico (LR 31/10/2000 n.30)

- Linea AT 220 kV
- Linea AT 132 kV di progetto
- ⚡ Cabina MT
- Nodo rigido
- ⚙ Palo di sezionamento
- Sistema energetico - Gas
- Metanodotto
- Sistema acquedottistico
- Rete civile abitazione
- Rete civile abitazione in costruzione
- Tubo adduzione
- Pozzo
- * Sorgente idropotabile
- * Sorgente naturale
- Sistema fognario e depurativo
- Linee fognature mista
- Scalmatore di piena
- ▬ Punto di scarico di 1°
- ▬ Punto di scarico di 2°
- Tronco MT in cavo interrato
- Tronco MT aereo
- Tronco MT in cavo aereo
- Tubo adduzione in costruzione
- Tubo distribuzione
- Tubo distribuzione in costruzione
- ⚙ Sistema d'acqua
- Serbatoio
- Linee fognature nera
- △ Scarico assente
- Impianto di depurazione/trattamento
- Limiti amministrativi
- ▭ Centro abitato
- ▭ Confine comunale