


LEGENDA


- PERIMETRAZIONE COMPARTO
- AREA COMPARTO
- AREA EXTRA-COMPARTO PRIVATA
- FASCIA VERDE DI MITIGAZIONE DI RISPETTO CIMITERIALE
- AREA DI CESSIONE EXTRA-COMPARTO
- VASCA DI LAMINAZIONE

AREA DI CESSIONE EXTRA-COMPARTO
VASCA DI LAMINAZIONE

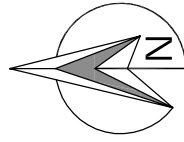


Comune di Gossolengo

Provincia di Piacenza

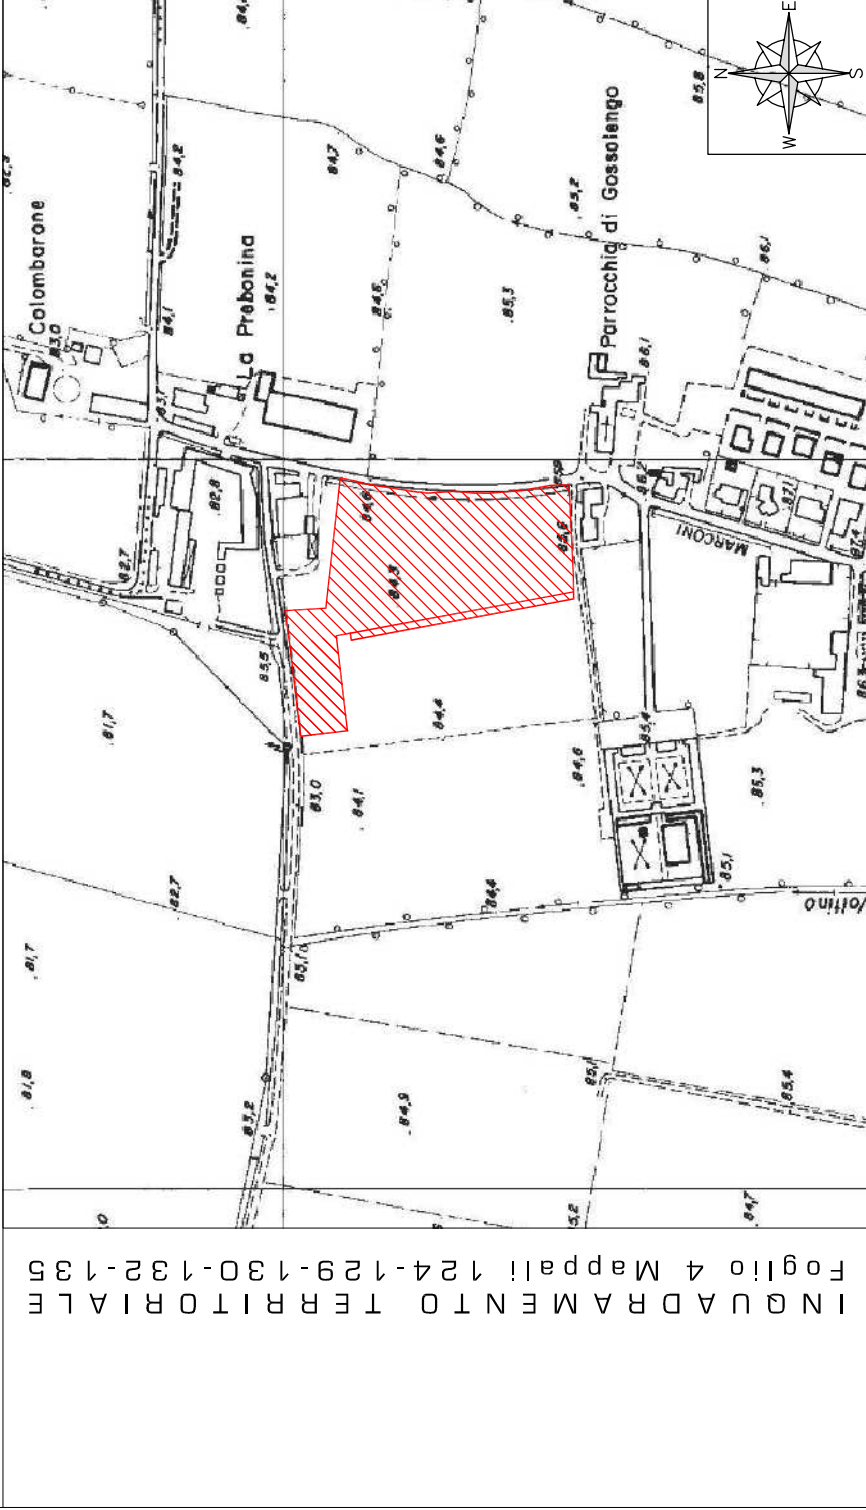

OGGETTO

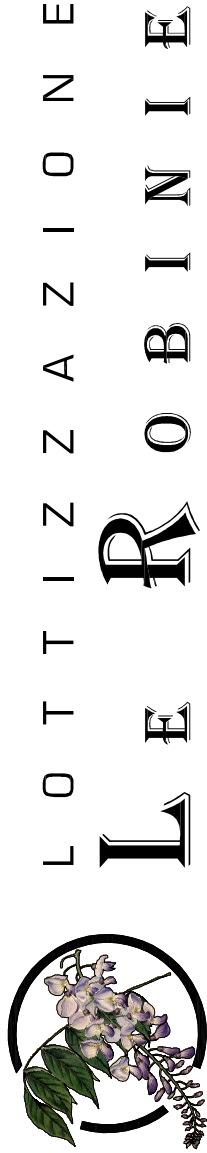

TAVOLA

TAV.02

S T A T O D I F A T T O :
CALCOLO SUPERFICIE COMPARTO

Data: 23/02/2016

SCALA 1:500

EMMEGI S.R.L.

Galleria Piazza Cavalli n°7/B
29121 Piacenza
C.F.-P.IVA: 01227620331

STUDIO TECNICO INCARICATO

PROGETTISTA



Architetto Ordini
SALA & BRAGHI
Via Balsamo, n.15
29121 Piacenza
C.F.: SRTCLD83T70G842A
P.IVA: 01651750331

Tutti i diritti sono riservati. E' vietata la riproduzione anche parziale dei disegni.

CALCOLO SUPERFICIE LOTTO

1)	(1,90 x 28,60) / 2	=	27,17 mq
2)	(22,00 x 28,60) / 2	=	314,60 mq
3)	(19,60 x 13,50) / 2	=	132,30 mq
4)	(16,40 x 13,50) / 2	=	110,70 mq
5)	(31,90 x 107,60) / 2	=	1.716,22 mq
6)	(53,50 x 86,70) / 2	=	2.319,22 mq
7)	(12,00 x 19,20) / 2	=	115,20 mq
8)	(12,00 x 19,00) / 2	=	114,00 mq
9)	(3,90 x 19,00) / 2	=	37,05 mq
10)	(4,50 x 10,90) / 2	=	24,52 mq
11)	(2,20 x 10,70) / 2	=	11,77 mq
12)	(2,20 x 8,70) / 2	=	9,57 mq
13)	(12,00 x 34,60) / 2	=	207,60 mq
14)	(53,50 x 87,00) / 2	=	2.327,25 mq
15)	(6,50 x 87,00) / 2	=	282,75 mq
16)	(6,40 x 85,00) / 2	=	272,00 mq
17)	(2,10 x 6,40) / 2	=	6,72 mq
18)	(8,80 x 85,30) / 2	=	375,32 mq
19)	(8,70 x 84,10) / 2	=	365,84 mq
20)	(1,50 x 8,70) / 2	=	6,52 mq
21)	(15,30 x 84,60) / 2	=	647,19 mq
22)	(14,60 x 80,30) / 2	=	586,19 mq
23)	(5,60 x 14,60) / 2	=	40,88 mq
24)	(8,50 x 81,60) / 2	=	346,80 mq
25)	(8,10 x 78,30) / 2	=	317,11 mq
26)	(3,60 x 8,10) / 2	=	14,58 mq
27)	(9,70 x 78,70) / 2	=	381,70mq
28)	(9,50 x 76,40) / 2	=	362,90 mq
29)	(2,90 x 9,50) / 2	=	13,77mq
30)	(11,70 x 77,00) / 2	=	450,45 mq
31)	(11,40 x 74,90) / 2	=	426,93 mq
32)	(3,00 x 11,40) / 2	=	17,10 mq
33)	(31,10 x 69,10) / 2	=	1.074,50 mq
34)	(33,00 x 74,10) / 2	=	1.222,65 mq
35)	(12,20 x 31,10) / 2	=	189,71 mq
36)	(2,50 x 14,90) / 2	=	18,63 mq
37)	(2,50 x 59,30) / 2	=	74,12 mq
38)	(9,90 x 57,70) / 2	=	285,61 mq
39)	(1,60 x 9,90) / 2	=	7,92 mq
TOTALE COMPARTO		=	15.255,09 mq

SUPERFICIE DI CESSIONE EXTRA-COMPARTO

Vasca di laminazione
= 2.185,00 mq

SUPERFICIE PRIVATA EXTRA-COMPARTO

Fascia di mitigazione
= 830,00 mq