
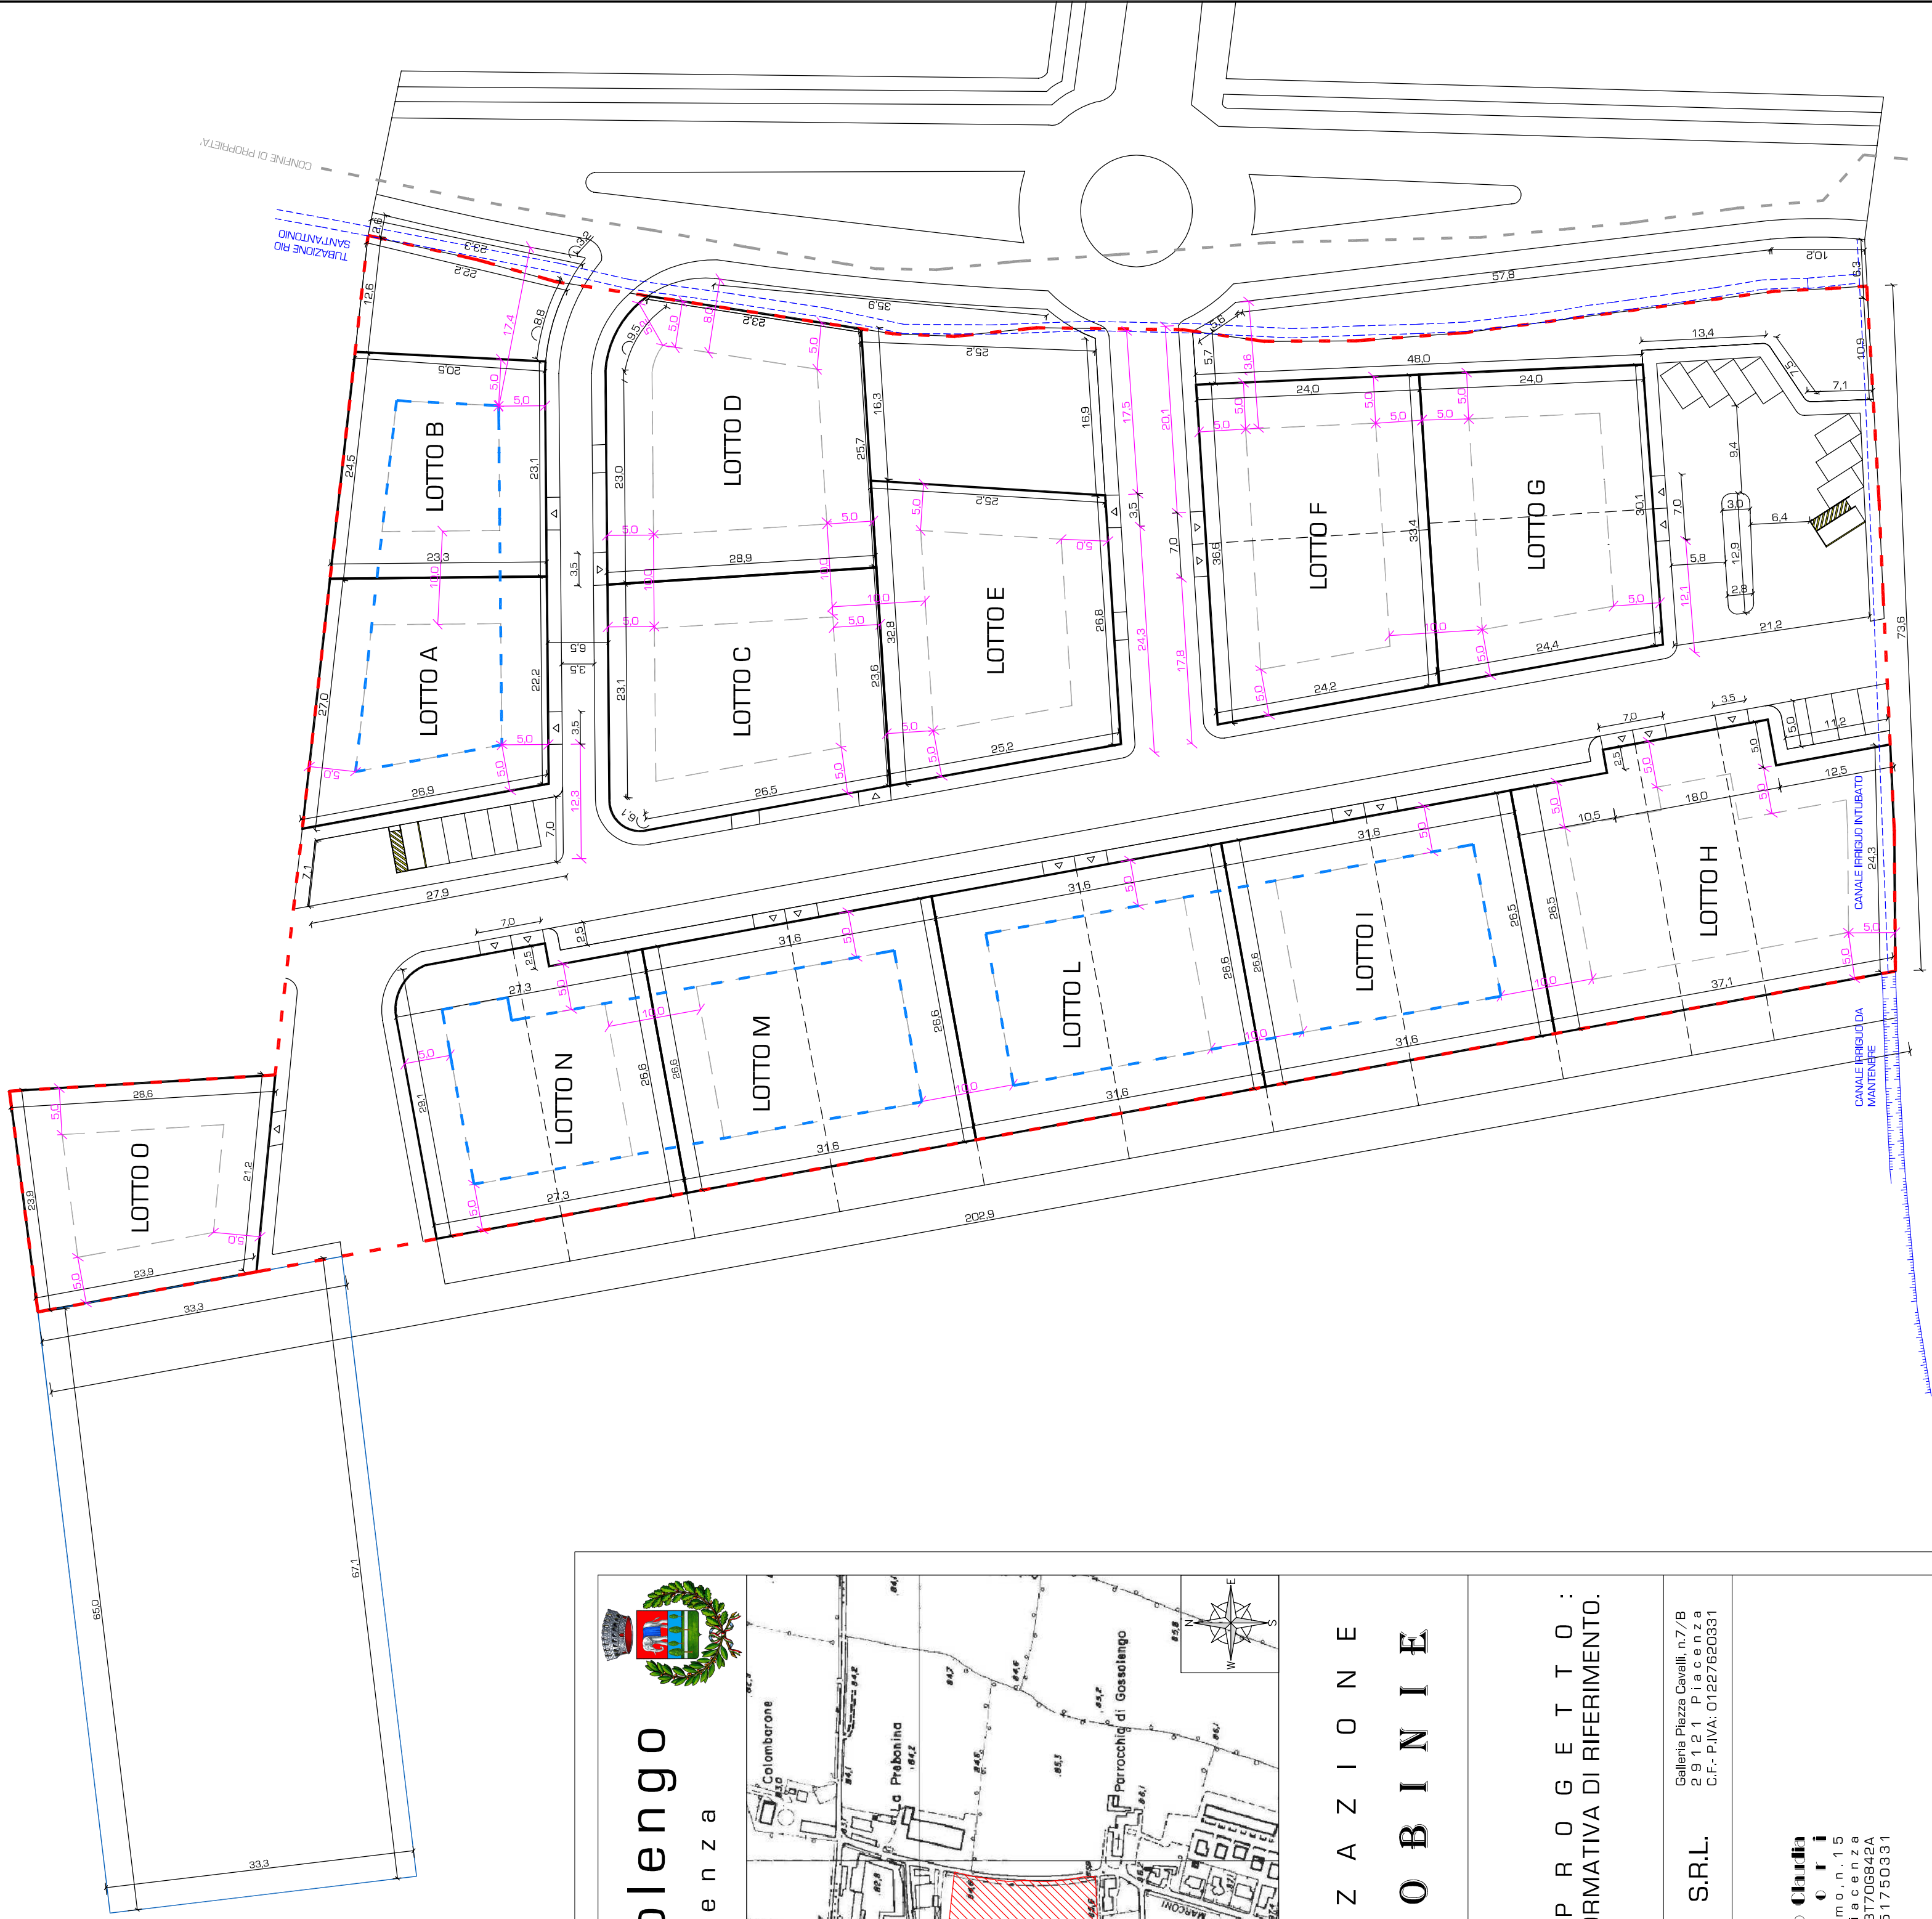



LEGENDA

- PERIMETRO LOTTIZZAZIONE
- PERIMETRO SINGOLI LOTTI EDIFICABILI
- PERIMETRO VASCA DI LAMINAZIONE
- EVENTUALE ACCORPAMENTO DI LOTTI INTERI
- DISTANZA MINIMA DAI CONFINI POSSIBILE AREA EDIFICABILE
- QUOTE DISTANZE CONFINI DI PROPRIETA' ED INCROCI
- QUOTE DIMENSIONI LOTTI E STRADE

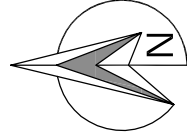

Comune di Gossolengo

Provincia di Piacenza

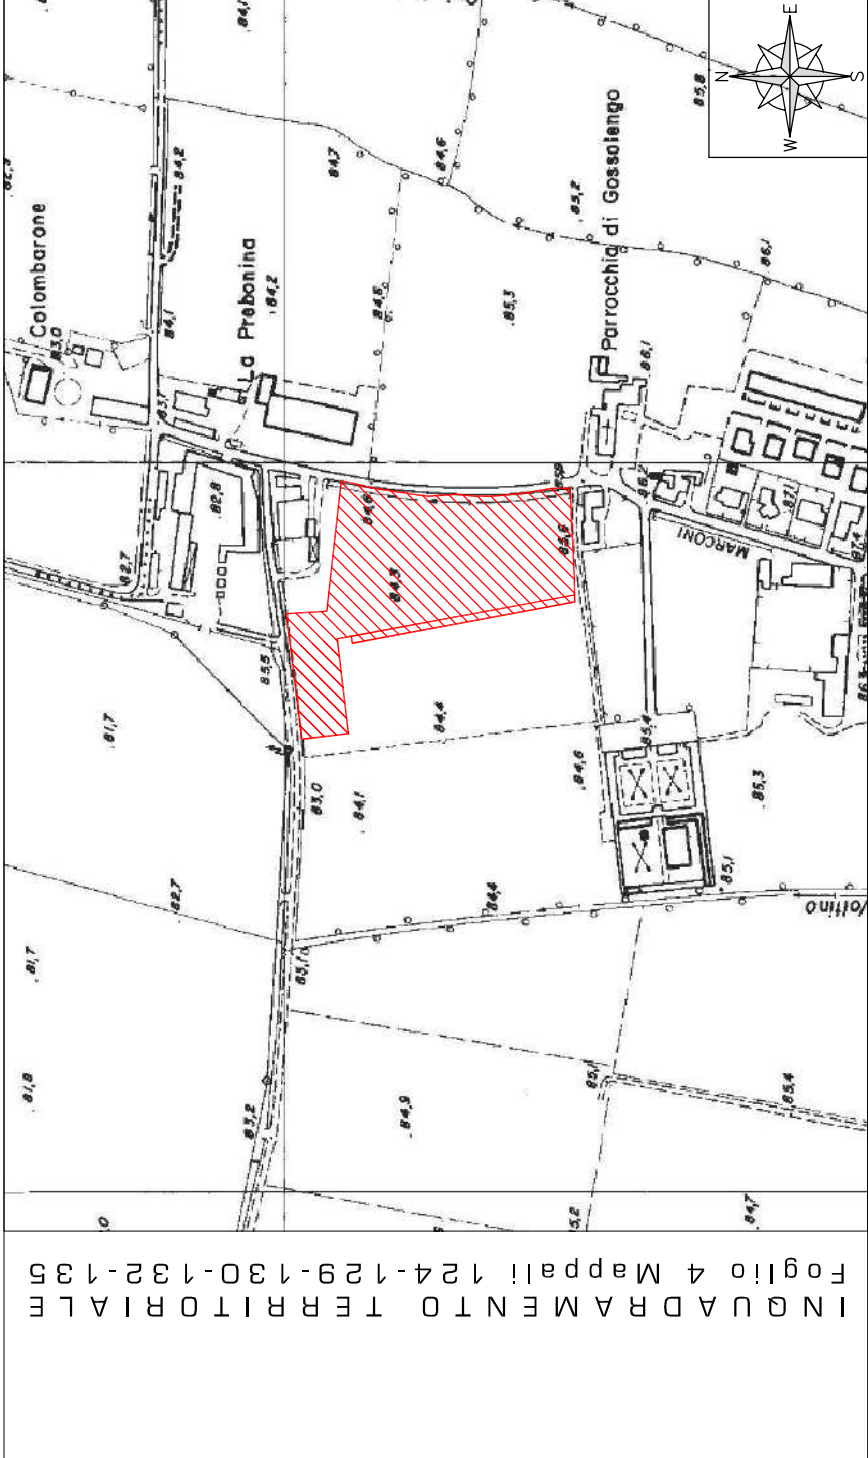

OGGETTO

LOTTIZZAZIONE

TAVOLA		STATO DI PROGETTO : PLANIMETRIA QUOTATA, NORMATIVA DI RIFERIMENTO.	
TAV.03			
Data: 23/02/2016		Galleria Piazza Cavalli, n.7/B 29121 Piacenza C.F.- P.IVA: 01227620331	
SCALA 1:500		EMMEGI S.R.L.	
STUDIO TECNICO INCARICATO		PROGETTISTA	
 Via Marconi 40 - 29020 Gossolengo (PC) - Tel. 0523.579239 P.IVA: 01651750331		Architetto Claudia Sartori Via Balsamo, n. 15 29121 Piacenza C.F.: SRTCLD88T706842A P.IVA: 01651750331	