


LEGENDA

- PERIMETRO SINGOLI LOTTI EDIFICABILI
- EVENTUALE ACCORPAMENTO DI LOTTI INTERI
- PARCHEGGIO
- ATTRAVERSAMENTO PEDONALE
- ROTATORIA
- DIREZIONE OBBLIGATORIA
- DARE LA PRECEDENZA
- OBBLIGO DI FERMARSI ALL'INCROCIO
- DIVIETO DI SOSTA
- PISTA CICLABILE
- DIVIETO DI SOSTA PARCHEGGIO RISERVATO AI DISABILI
- RIMOZIONE FORZATA



Comune di Gossolengo
 Provincia di Piacenza

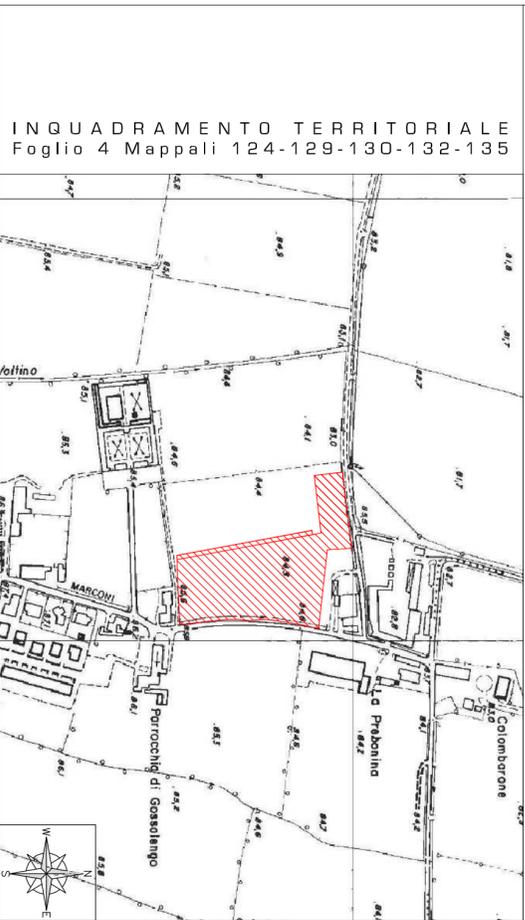

OGGETTO
LOT T I Z Z A Z I O N E
L E R O B I N I E



TAVOLA
TAV.05
 STATO DI PROGETTO: SEGNALETICA STRADALE E NORMATIVA DI RIFERIMENTO

Data: 23/02/2016
 S C A L A 1 : 5 0 0

STUDIO TECNICO INCARICATO
GEOM. SALA & BRAGHI
 STUDIO TECNICO ASSOCIATO
 Via Marconi 40 - 29020 Gossolengo (PC) - Tel. 0523.579239

PROGETTISTA
EMMEGI S.R.L.
 Galleria Piazza Cavalli, n.7/B
 29121 Piacenza
 C.F.-P.IVA: 01287620331

Architetto Chiara S a t t o r i
 Via Balsamo, n. 15
 29121 Piacenza
 C.F.: SRTCLD83770G842A
 P.IVA: 01651750331

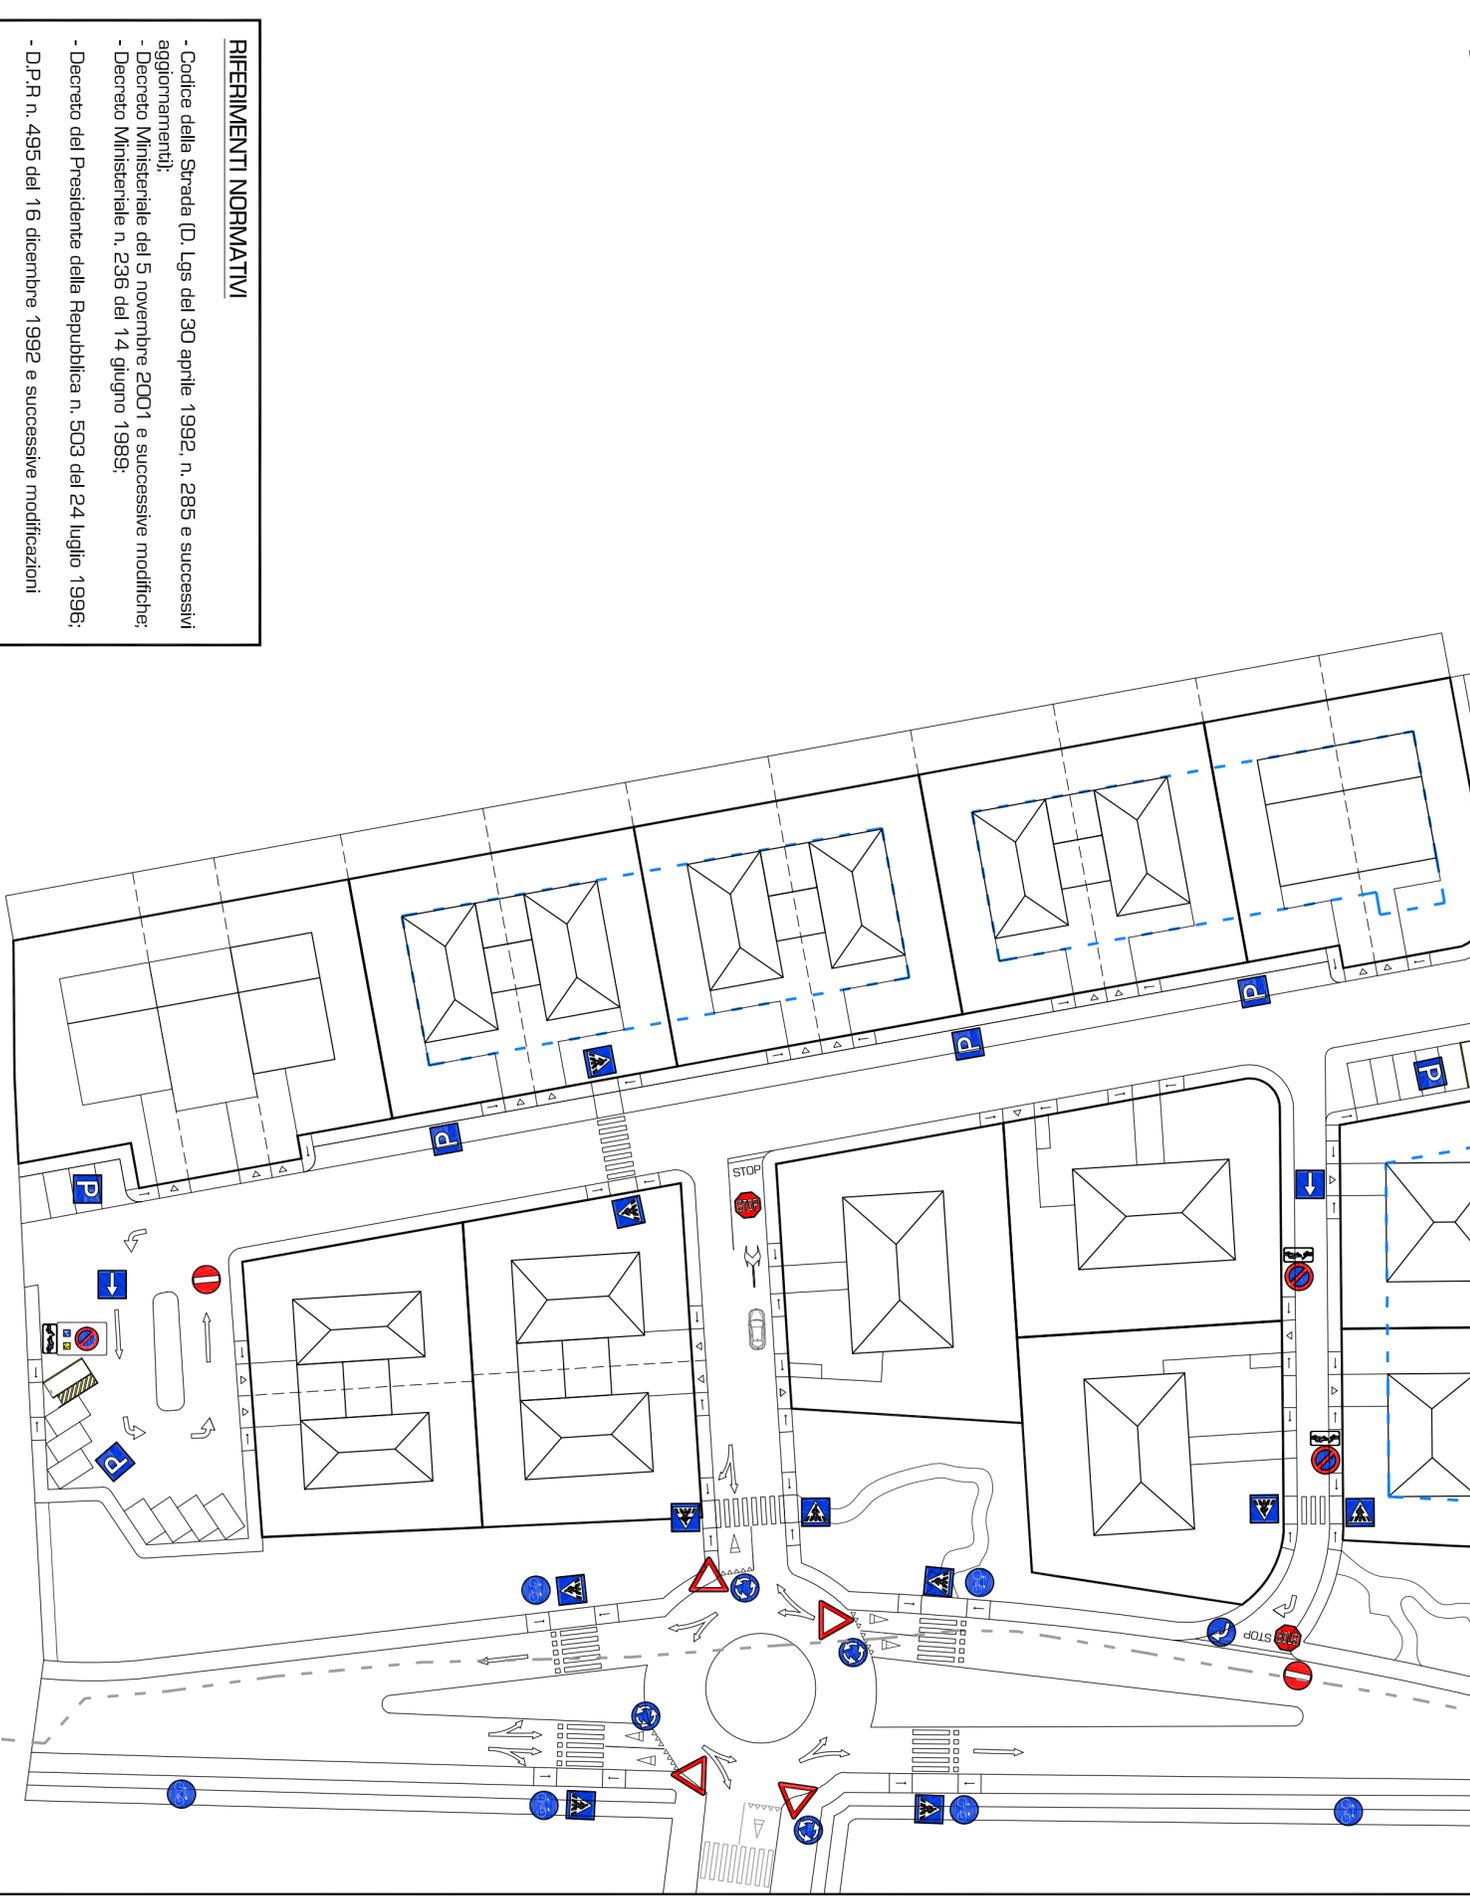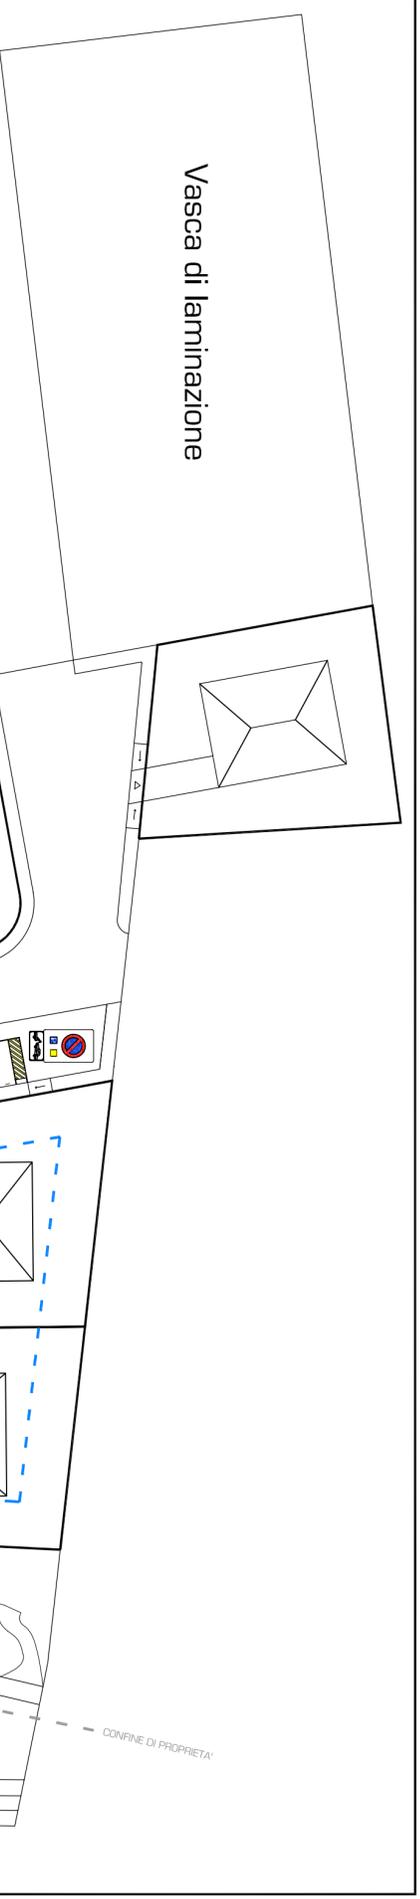

RIFERIMENTI NORMATIVI

- Codice della Strada (D. Lgs del 30 aprile 1992, n. 285 e successivi aggiornamenti);
- Decreto Ministeriale del 5 novembre 2001 e successive modifiche;
- Decreto Ministeriale n. 236 del 14 giugno 1989;
- Decreto del Presidente della Repubblica n. 503 del 24 luglio 1996;
- D.P.R. n. 495 del 16 dicembre 1992 e successive modificazioni

Tutti i diritti sono riservati. E' vietata la riproduzione anche parziale dei disegni.