



ALBERATURE DI PROGETTO

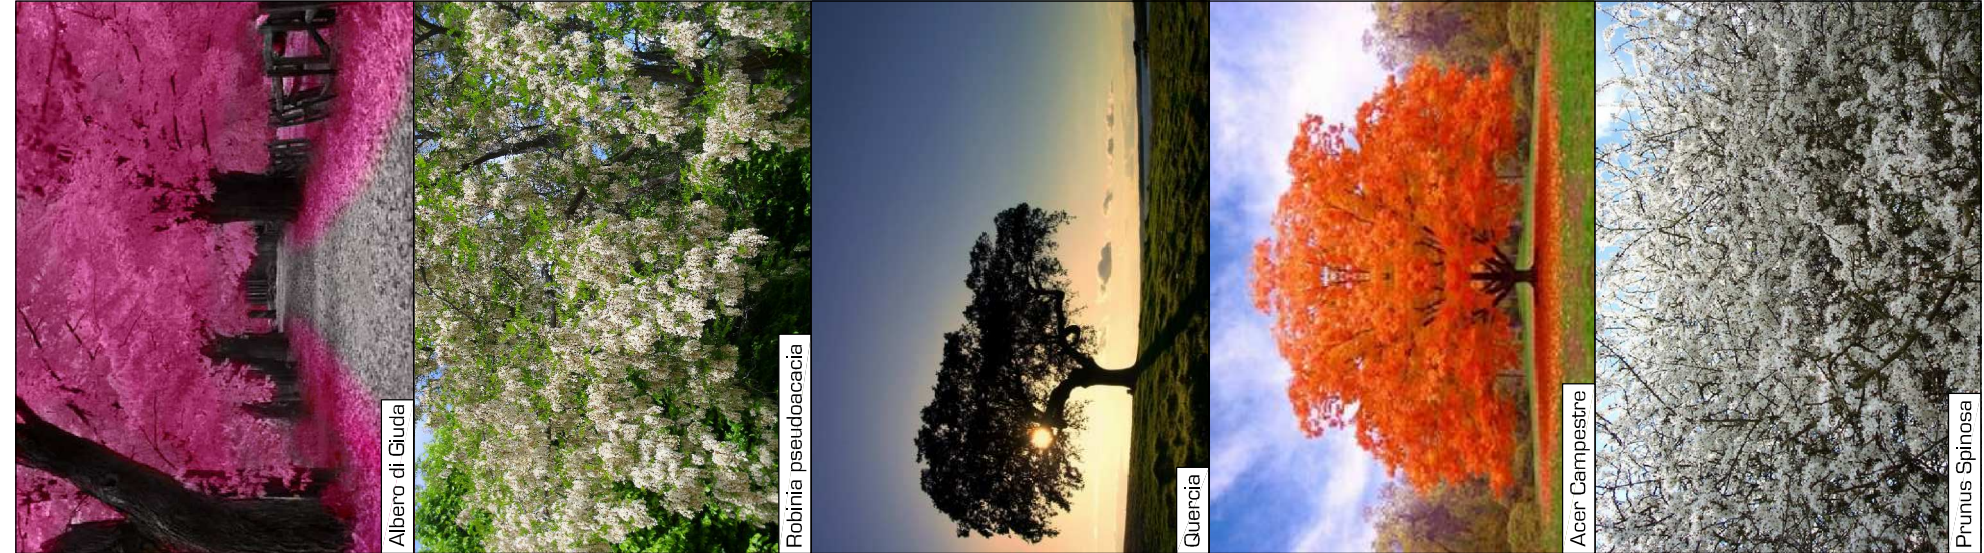

LEGENDA


ALBERATURE DI PROGETTO

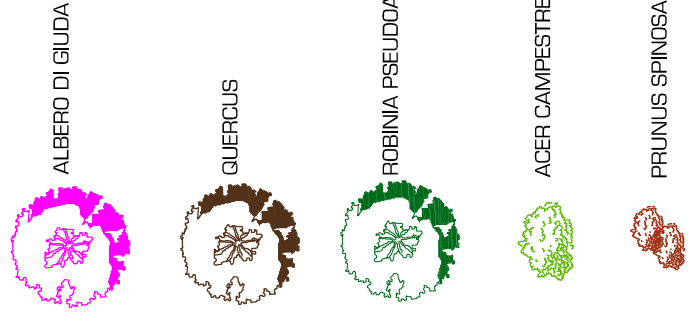


PAVIMENTAZIONI DI PROGETTO




ARREDO URBANO DI PROGETTO

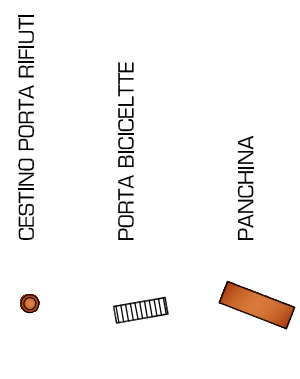

Comune di Gossolengo
Provincia di Piacenza

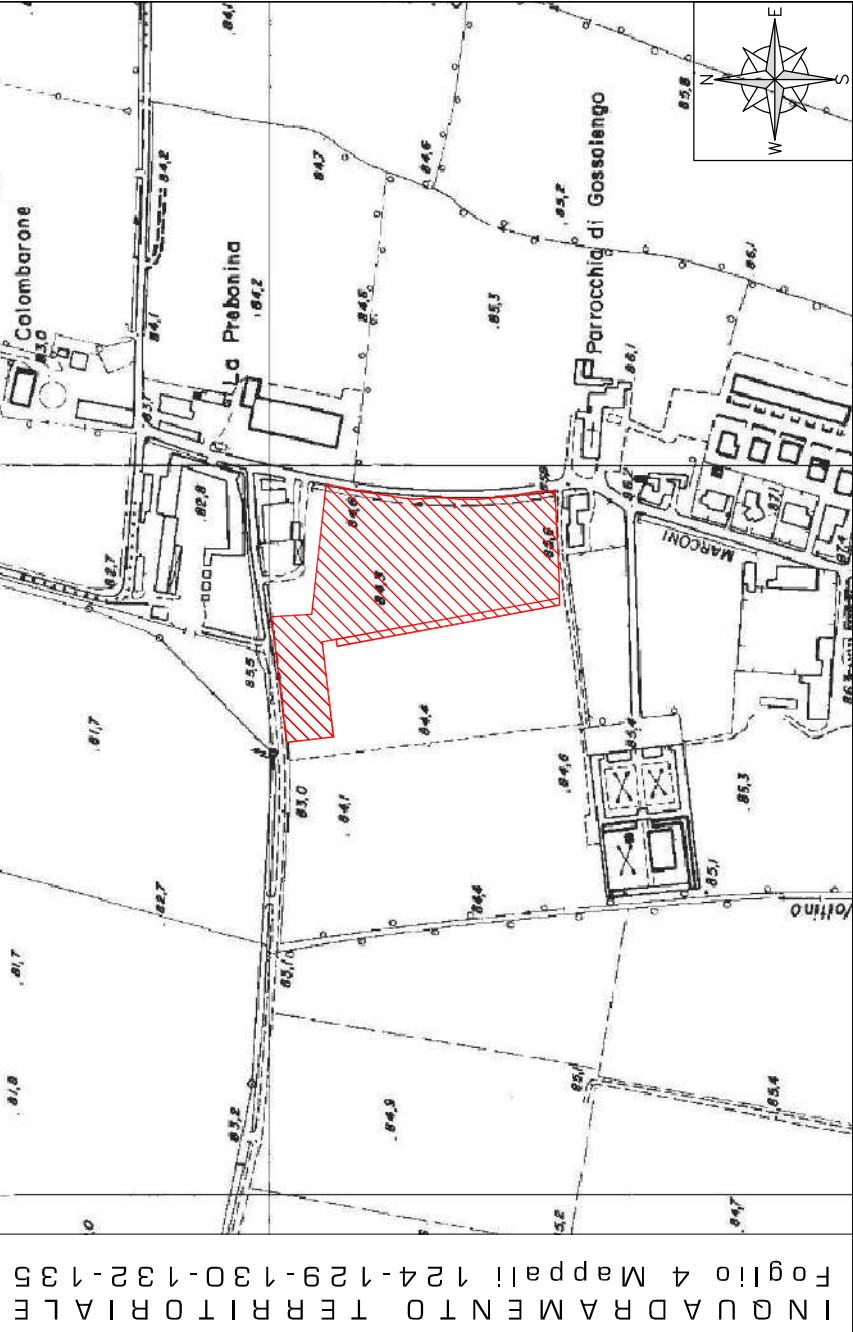

OGGETTO

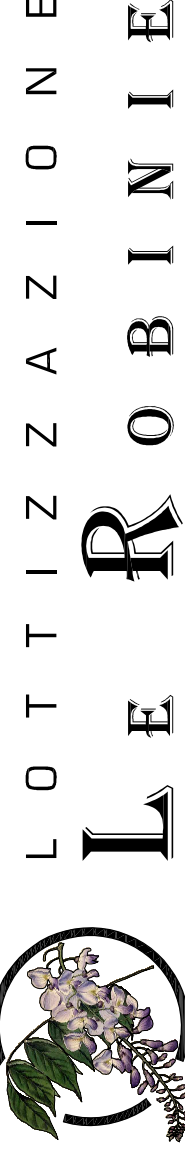

TAVOLA

TAV.06 STATO DI PROGETTO: PROGETTAZIONE ARREDO URBANO PARTICOLARI AREE VERDI, VIABILITA' E PARCHEGGI


COMMITTENTE		EMMEGI S.R.L. PROGETTISTA
Galleria Piazza Cavalli, n.7/B 29121 Piacenza C.F./P.IVA: 01227550331		
STUDIO TECNICO INCARICATO		
Data: 23/02/2016 S C A L A : V a r i e		 GEOM. SALA & BRAGHI STUDIO TECNICO ASSOCIATO Via Marconi 40 - 29020 Gossolengo (PC) - Tel. 0523.379239
		Architettura Urbanistica S a l a & B r a g h i Via Belisario, n.15 29121 Piacenza C.F./P.IVA: 01227550331

Tutti i diritti sono riservati. E' vietata la riproduzione anche parziale dei disegni.


PLANIMETRIA DI PROGETTO - INDIVIDUAZIONE AREE VERDI E PARCHEGGI
scala 1:500




01 - PARCHEGGIO E PIAZZOLA ECOLOGICA
scala 1:200

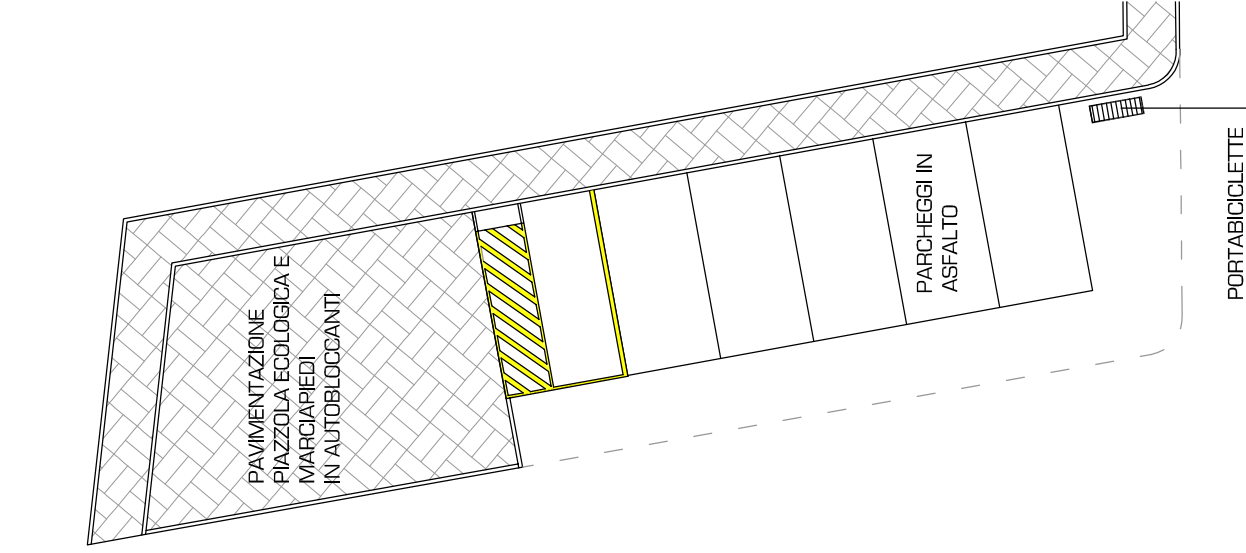


02 - AREA VERDE ATTREZZATO
scala 1:200

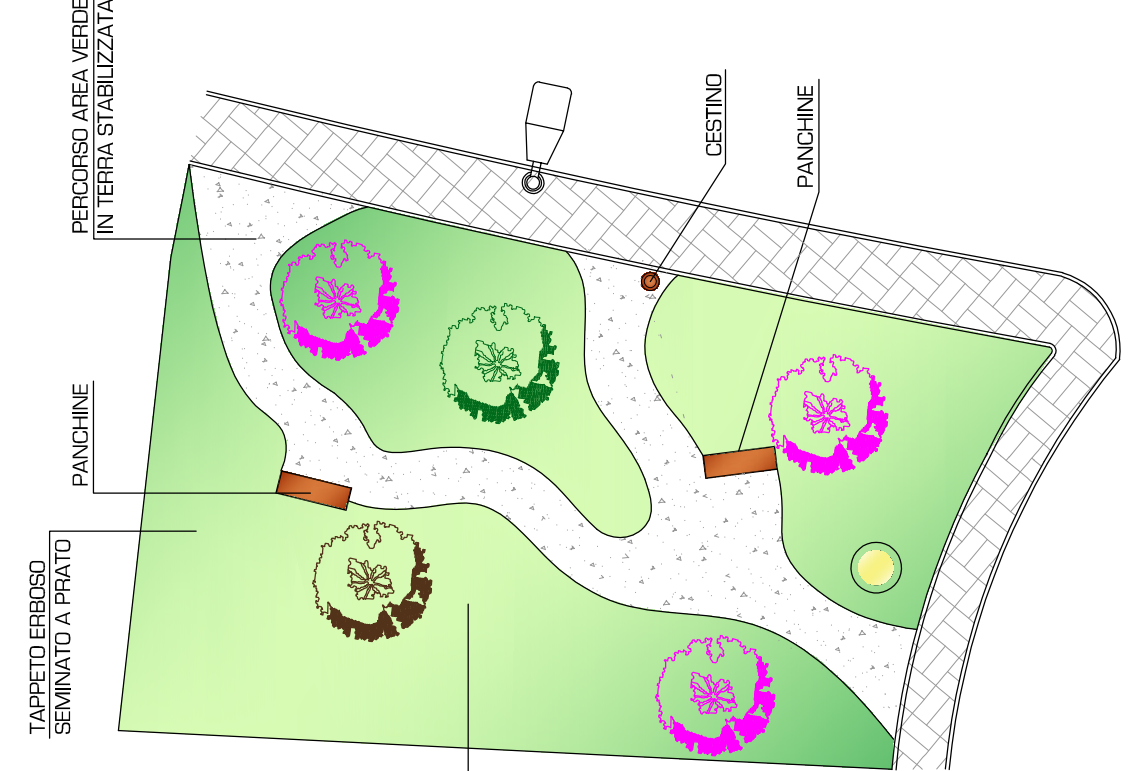


03 - AREA VERDE ATTREZZATO
scala 1:200

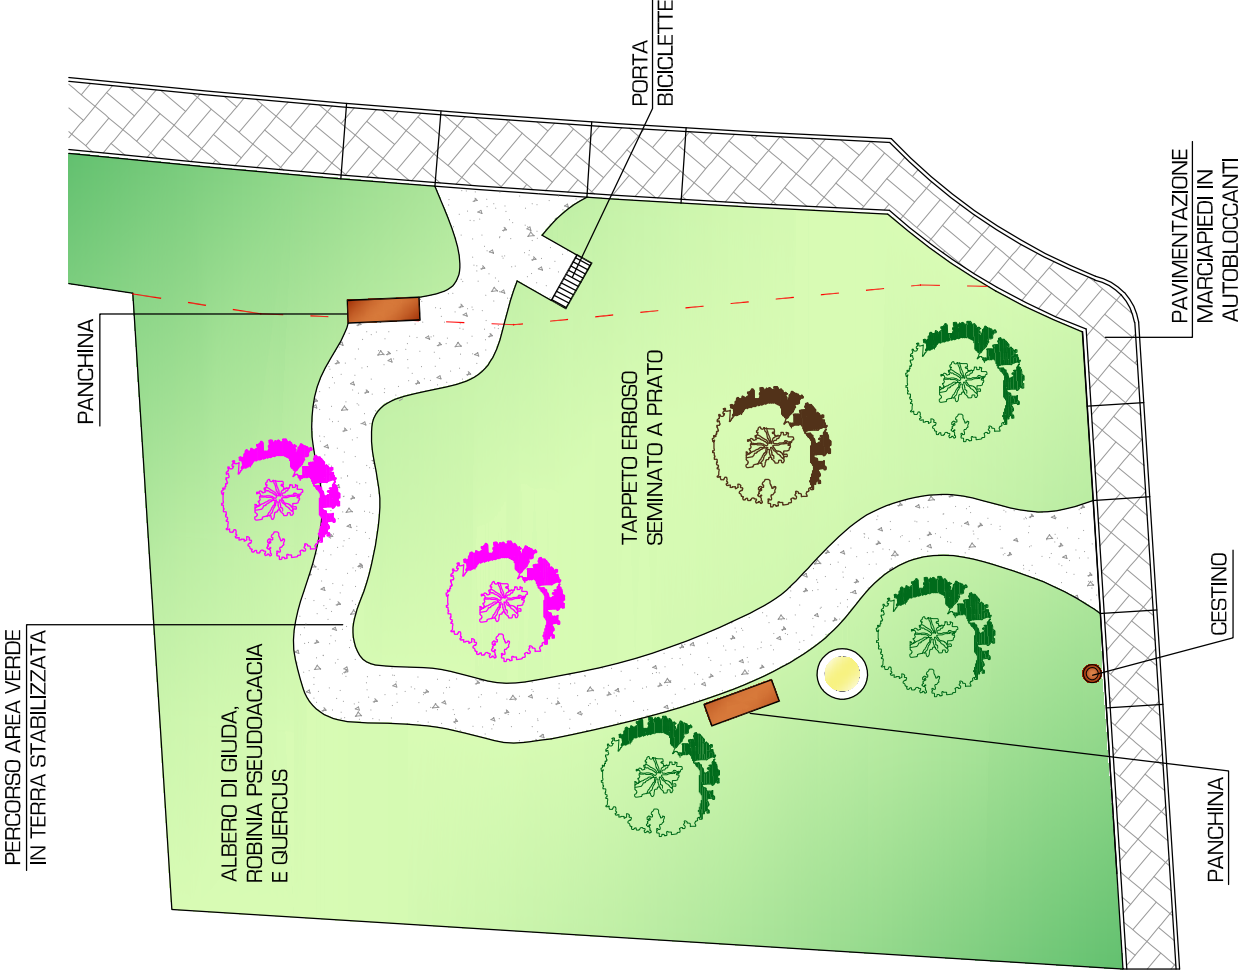


04 - AREA VERDE ATTREZZATO, PARCHEGGIO E PIAZZOLA ECOLOGICA
scala 1:200

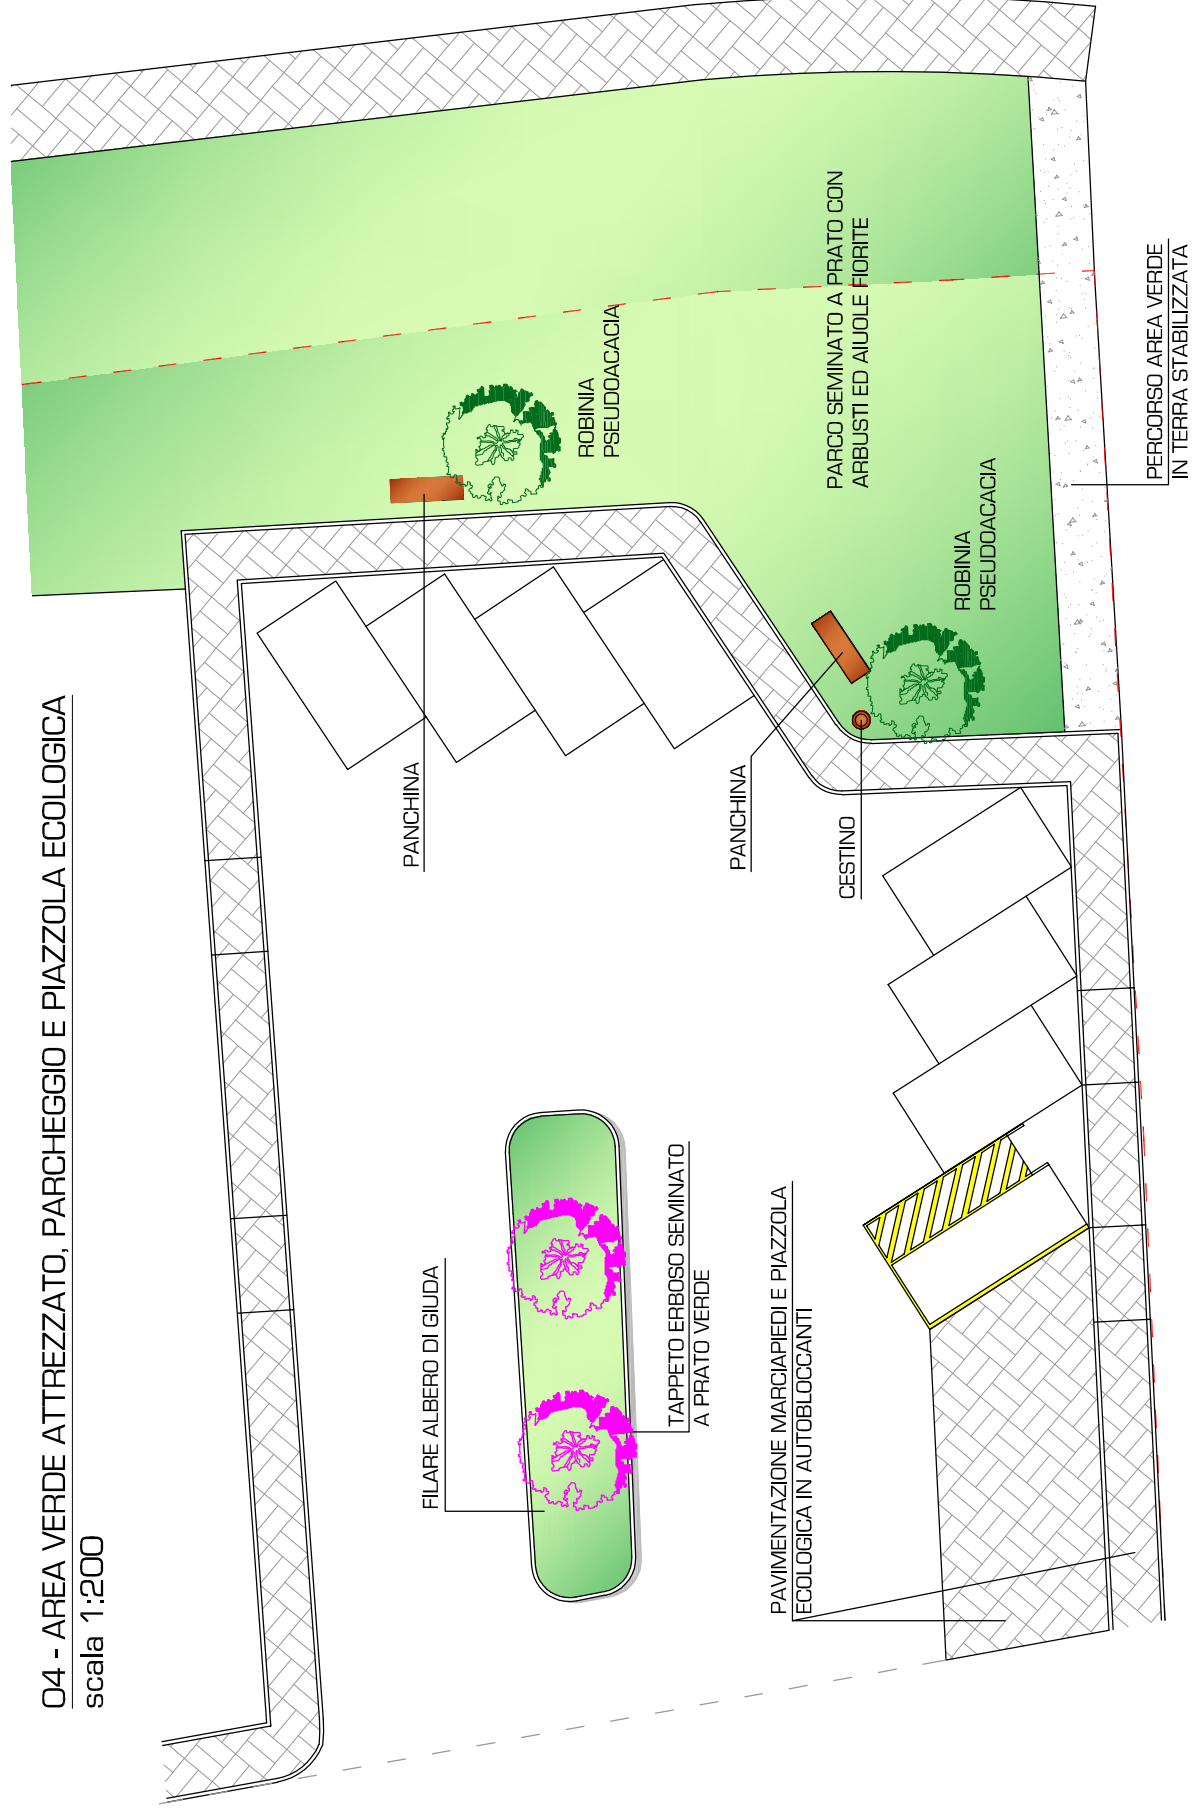

06 - FASCIA VERDE DI MITIGAZIONE EXTRA-COMPARTE
scala 1:200

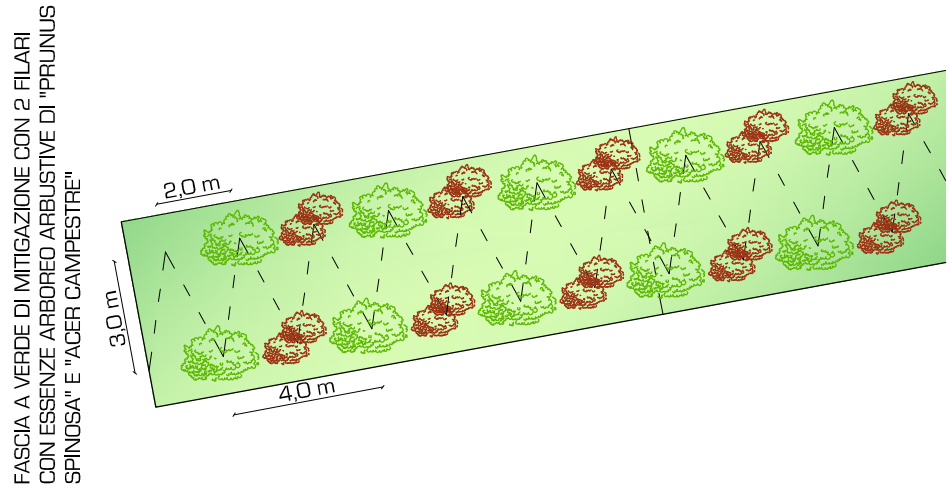

SEZIONE STRADALE TIPO CON AREA VERDE E POSTI AUTO LUNGO STRADA
scala 1:100

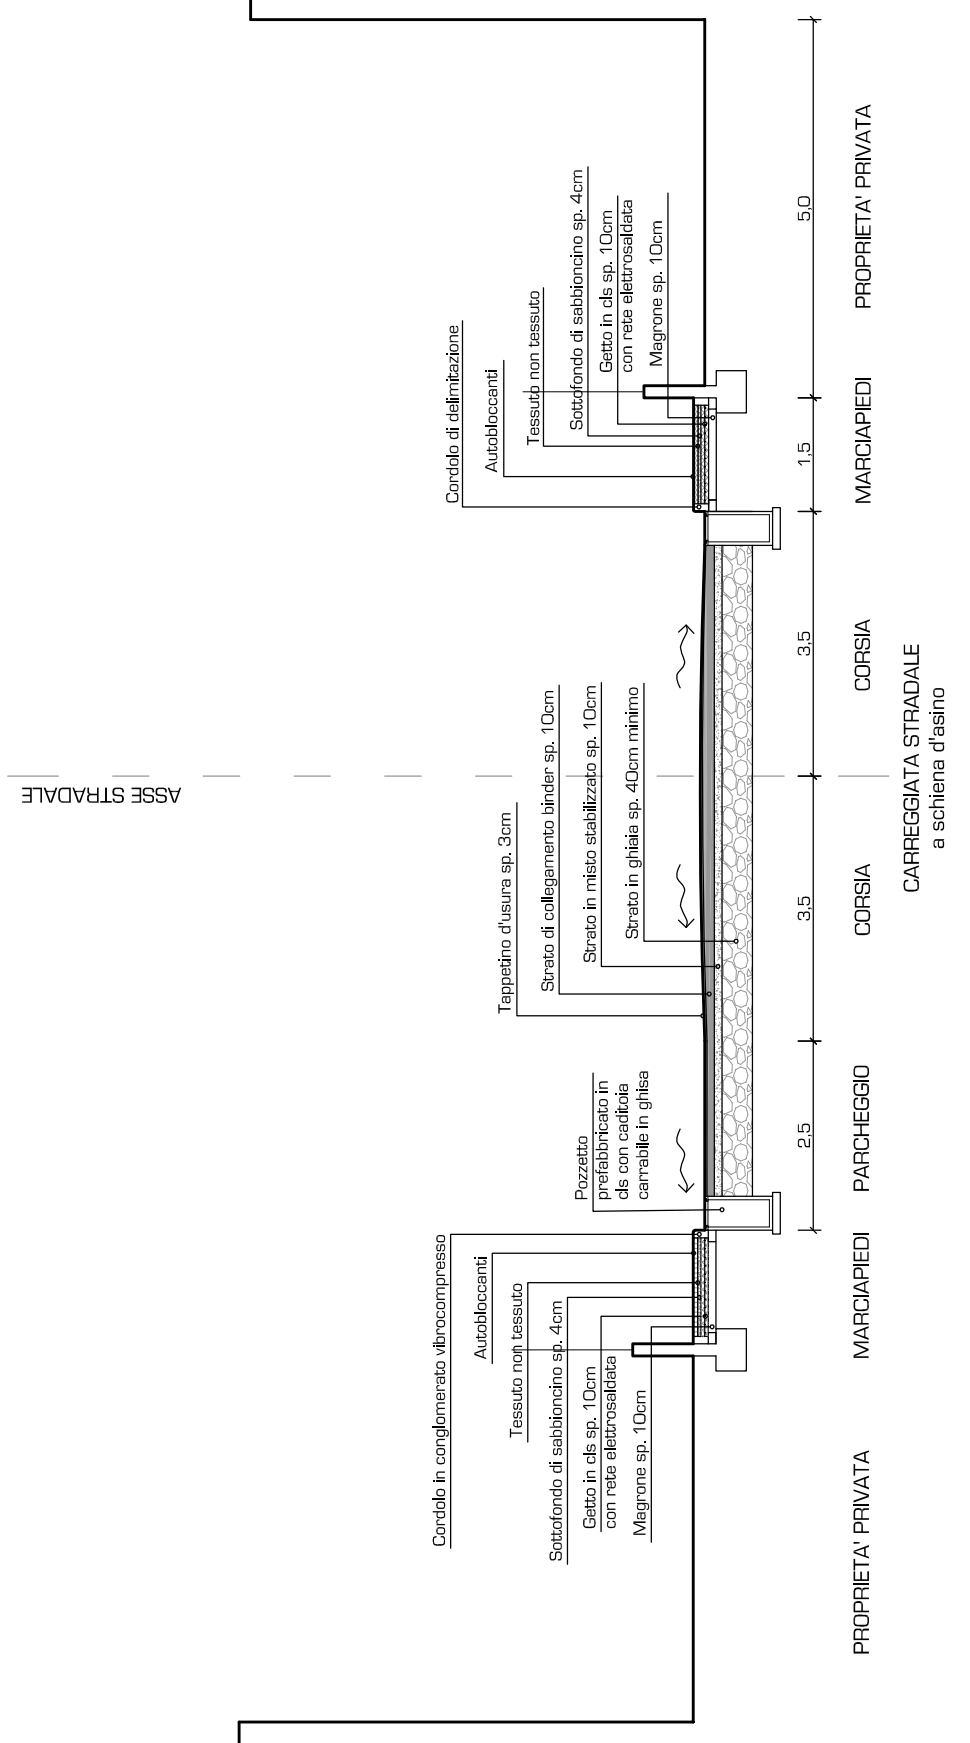

PAVIMENTAZIONI DI PROGETTO



PAVIMENTAZIONE IN TERRA STABILIZZATA



PAVIMENTAZIONE IN AUTOBLOCCANTI TIPO PAVER