

LEGENDA

CONFINI LOTTIZZAZIONE
SUPERFICIE TERRITORIALE

CONFINI SINGOLI LOTTI

POSSIBILE ACCORPAMENTO DI LOTTI INTERI

RETE FOGNARIA ACQUE NERE Ø 250 IN PVC

RETE FOGNARIA ACQUE NERE PER ALLACIO
SCARICHI PRIVATI Ø 160 IN PVC

POZZETTI D'ISPEZIONE DELLE ACQUE NERE IN CLS PREFABBRICATI 100X100
CM CON CHIUSINO D400

POZZETTO SCARICHI PRIVATI ACQUE NERE IN CLS PREFABBRICATO 60X60
FINO A PROFONDITA' SCORRIMENTO PARI A 70 MM

INNESTO A SELLIA CON CLIP MECCANICA ACQUE NERE

RETE FOGNARIA ACQUE CHIARE CIVILI E METEORICHE
IN PVC Ø VARI

RETE FOGNARIA ACQUE CHIARE CIVILI PER ALLACIO
SCARICHI PRIVATI E CADITOIE Ø 160 IN PVC


POZZETTI D'ISPEZIONE DELLE ACQUE CHIARE CIVILI E METEORICHE IN CLS
PREFABBRICATI 100X100 CM CON CHIUSINO D400 FINO A 500 MM

POZZETTO D'ISPEZIONE ACQUE CHIARE CIVILI IN CLS PREFABBRICATO 60X60
FINO A PROFONDITA' SCORRIMENTO PARI A 70 MM CON CHIUSINO D400

POZZETTO DI RACCOLTA DELLE ACQUE METEORICHE IN CLS
PREFABBRICATO 45X45X70 CON COPERCHIO A GRIGLIA CARRABILE


INNESTO A SELLIA CON CLIP MECCANICA ACQUE
CHIARE CIVILI E METEORICHE

VASCA DI LAMINAZIONE
CAPACITA' mc 2.098 circa

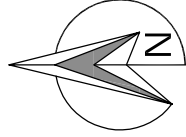

Comune di Gossolengo

Provincia di Piacenza

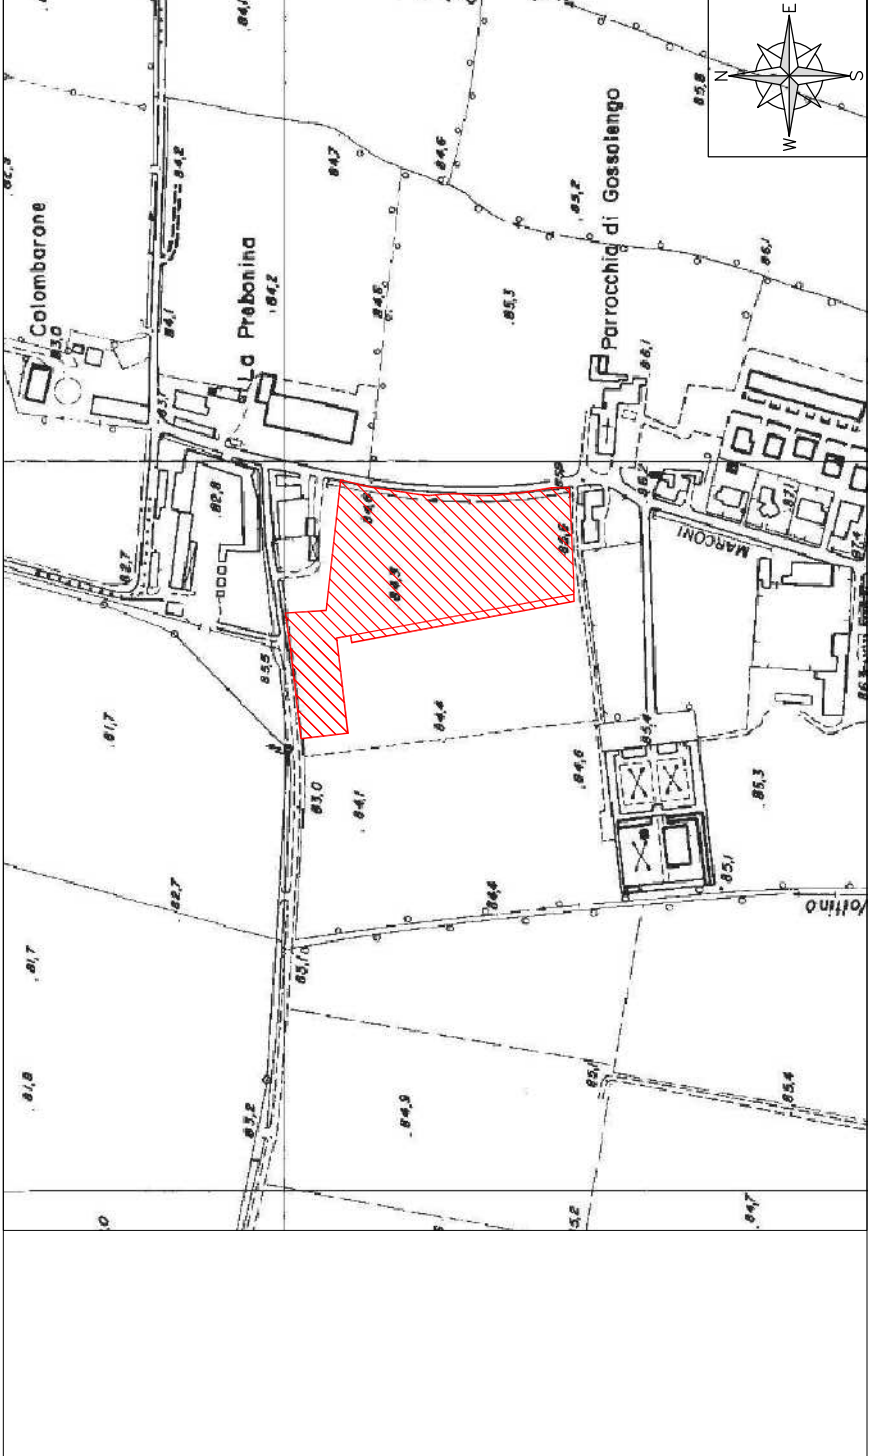

LOTTIZZAZIONE LE ROBINIE

TAVOLA	STATO DI PROGETTO: RETE SERVIZI-PLANIMETRIA SISTEMA SMALTIMENTO ACQUE CHIARE E NERE
TAV.07	
Data: 23/02/2016	COMMITTENTE
SCALA 1:500	EMMEGI S.R.L.
STUDIO TECNICO INCARICATO	Galleria Piazza Cavalli, n.7/B 29121 Piacenza CF- PIVA: 01227620331
	PROGETTISTA
GEOM. SALA & BRAGHI STUDIO TECNICO ASSOCIATO Via Marconi 40 - 29020 Gossolengo (PC) - Tel. 0523.579239	Ing. Paolo Dellanti C. so Garibaldi, 83 29121 Piacenza C.F. : DLF PLA 69M09 GS35S P.IVA : 01295810335