Comune di Gossolengo

Provincia di Piacenza

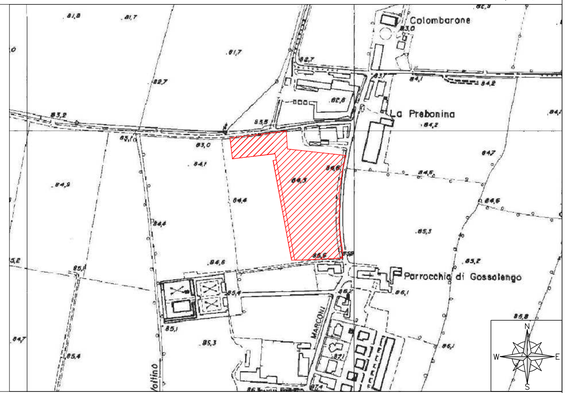

OGGETTO

LOTTIZZAZIONE

LE ROBINIE

TAVOLA

TAV.08a

STATO DI PROGETTO: RETE SERVIZI - PROFILI SISTEMA SMALTIMENTO ACQUE CHIARE

Data: 23/02/2016

SCALA varie

COMMITTENTE

EMMEGI S.R.L.

Galleria Piazza Cavalli, n.7/B
29121 Piacenza
C.F.- P.IVA: 01227620331

STUDIO TECNICO INCARICATO

GEOM. SALA & BRAGHI
STUDIO TECNICO ASSOCIATO
Via Marconi 40 - 29020 Gossolengo (PC) - Tel. 0523.579239

PROGETTISTA

Ing. Paolo Delfanti
C. so Garibaldi, 83 29121 Piacenza
C.F. : DLF PLA 69M09 G535S
P.IVA : 01295810335

Tutti i diritti sono riservati. E' vietata la riproduzione anche parziale dei disegni.

PROGETTO

Profilo : "CHIARE_C1.1 - C1.36"

Legenda

- Profilo strade esistenti
- Profilo stradale
- Profilo piano di campagna
- Profilo scorrimento condotta acque chiare

SCALA DISTANZE = 1 : 500
SCALA QUOTE = 1 : 200

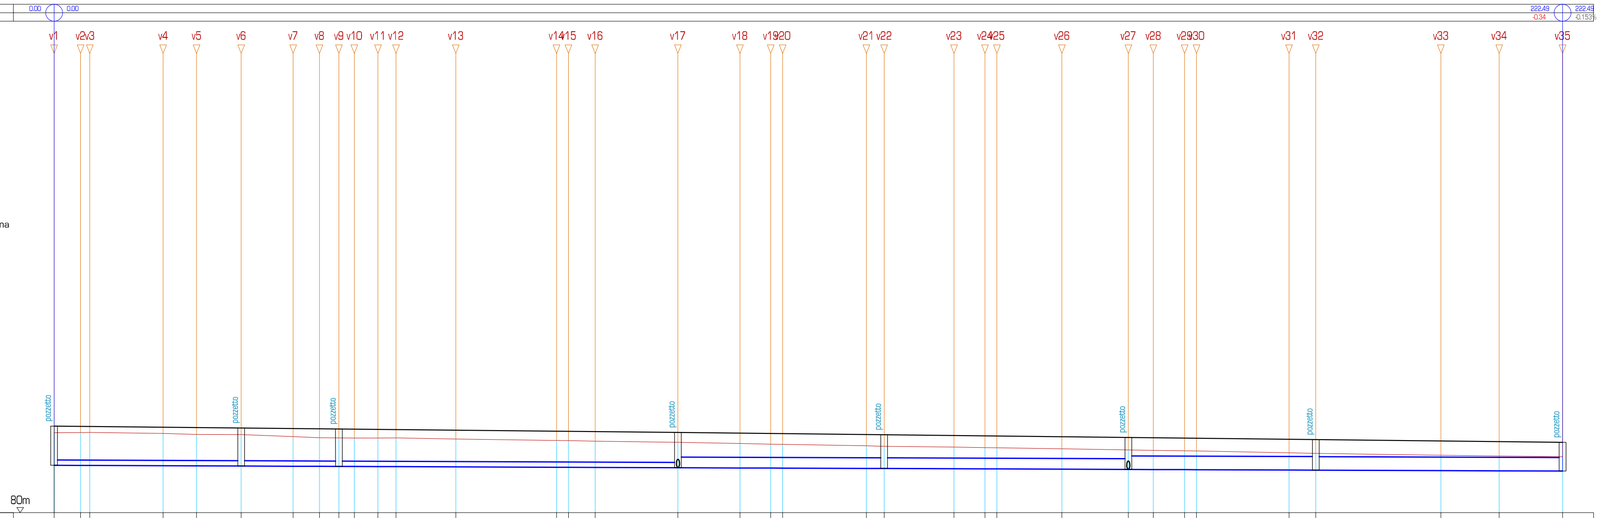

Picchetto	C1.1	C1.2	C1.3	C1.4	C1.5	C1.6	C1.7	C1.8	C1.9	C1.10	C1.11	C1.12	C1.13	C1.14	C1.15	C1.16	C1.17	C1.18	C1.19	C1.20	C1.21	C1.22	C1.23	C1.24	C1.25	C1.26	C1.27	C1.28	C1.29	C1.30	C1.31	C1.32	C1.33	C1.34	C1.35	C1.36
Quota Terreno	84.72	84.72	84.73	84.68	84.61	84.60	84.48	84.42	84.41	84.40	84.40	84.41	84.34	84.26	84.25	84.22	84.15	84.08	84.04	84.03	83.94	83.91	83.87	83.84	83.83	83.76	83.70	83.70	83.67	83.65	83.64	83.53	83.50	83.38	83.34	83.30
Distanze parziali		3.91	1.36	10.81	4.93	6.58	7.66	3.88	2.87	2.27	3.48	2.67	8.82	14.85	1.76	3.94	12.21	9.15	4.55	1.76	12.34	2.63	10.30	4.57	1.75	9.59	9.79	3.69	4.61	1.76	13.64	3.95	18.44	8.60	9.35
Distanze progressive	0.00	3.91	5.27	16.08	21.01	27.59	35.26	39.14	42.01	44.28	47.76	50.43	59.25	74.10	75.86	79.80	92.01	101.16	105.71	107.46	119.80	122.44	132.74	137.31	139.06	148.65	158.45	162.13	166.75	168.50	182.15	186.10	204.54	213.14	222.49
Diametro tubazione	COLL. - Ø 315																COLL. - Ø 630											COLL. - Ø 800								
Quota Progetto	82.79	82.78	82.78	82.77	82.76	82.75	82.74	82.73	82.73	82.72	82.72	82.71	82.70	82.68	82.67	82.67	82.65	82.64	82.63	82.63	82.61	82.60	82.59	82.58	82.58	82.56	82.55	82.54	82.54	82.53	82.51	82.51	82.48	82.46	82.44
Distanze parziali inclinate Progetto		3.91	1.36	10.81	4.93	6.58	7.66	3.88	2.87	2.27	3.48	2.67	8.82	14.85	1.76	3.94	12.21	9.15	4.55	1.76	12.34	2.63	10.30	4.57	1.75	9.59	9.79	3.69	4.61	1.76	13.64	3.95	18.44	8.60	9.35
Distanze progressive inclinate Progetto	0.00	3.91	5.27	16.08	21.01	27.59	35.26	39.14	42.01	44.28	47.76	50.43	59.25	74.10	75.86	79.80	92.01	101.16	105.71	107.46	119.80	122.44	132.74	137.31	139.06	148.65	158.45	162.13	166.75	168.50	182.15	186.10	204.54	213.14	222.49
Dislivello Progetto	0.00	-0.01	0.00	-0.02	-0.01	-0.01	-0.01	-0.01	0.00	0.00	0.00	-0.01	-0.01	-0.02	-0.01	0.00	-0.02	-0.01	-0.01	0.00	-0.02	0.00	-0.02	-0.01	0.00	-0.01	-0.01	-0.01	-0.01	0.00	-0.02	-0.01	-0.03	-0.01	-0.01	-0.01
Differenza Quota Terreno/Progetto	-1.93	-1.94	-1.95	-1.91	-1.85	-1.85	-1.75	-1.69	-1.69	-1.68	-1.68	-1.70	-1.64	-1.58	-1.57	-1.55	-1.50	-1.45	-1.41	-1.41	-1.33	-1.31	-1.28	-1.26	-1.25	-1.20	-1.15	-1.13	-1.12	-1.11	-1.02	-0.99	-0.91	-0.88	-0.85