



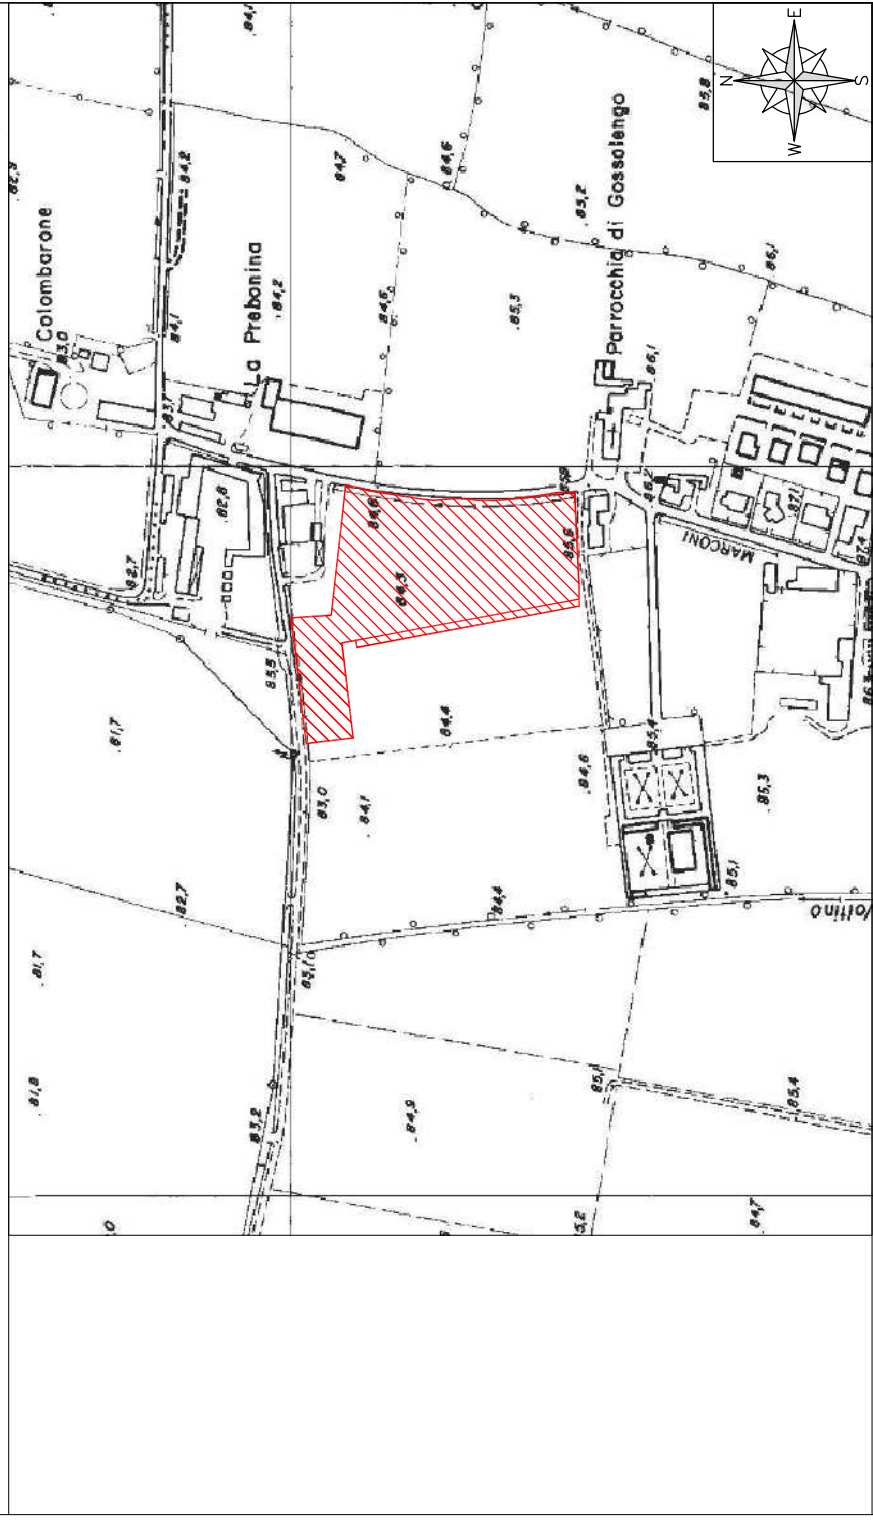


OGGETTO

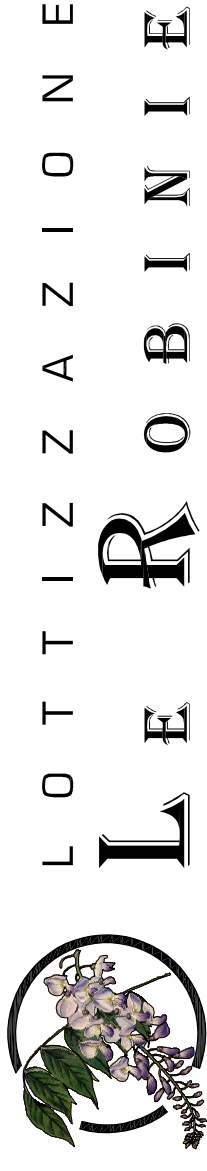



TAVOLA

TAV.08b

Data : 23 / 02 / 2016 S C A L A v a r i e	COMMITTEENTE	EMMEGI S.R.L. Galliera Piazza Cavalli, n.7/B 29121 Piacenza C.F. - P.IVA: 01227620331
	STUDIO TECNICO INCARICATO  GEOM. SALA & BRAGHI STUDIO TECNICO ASSOCIATO Via Marconi 40 - 29020 Gossolengo (PC) - Tel. 0523.579239	PROGETTISTA Ing. Paolo Delfanti C. so Garibaldi, 83 29121 Piacenza C.F. : DLF PLA 69M09 G535S P.IVA : 01295810335

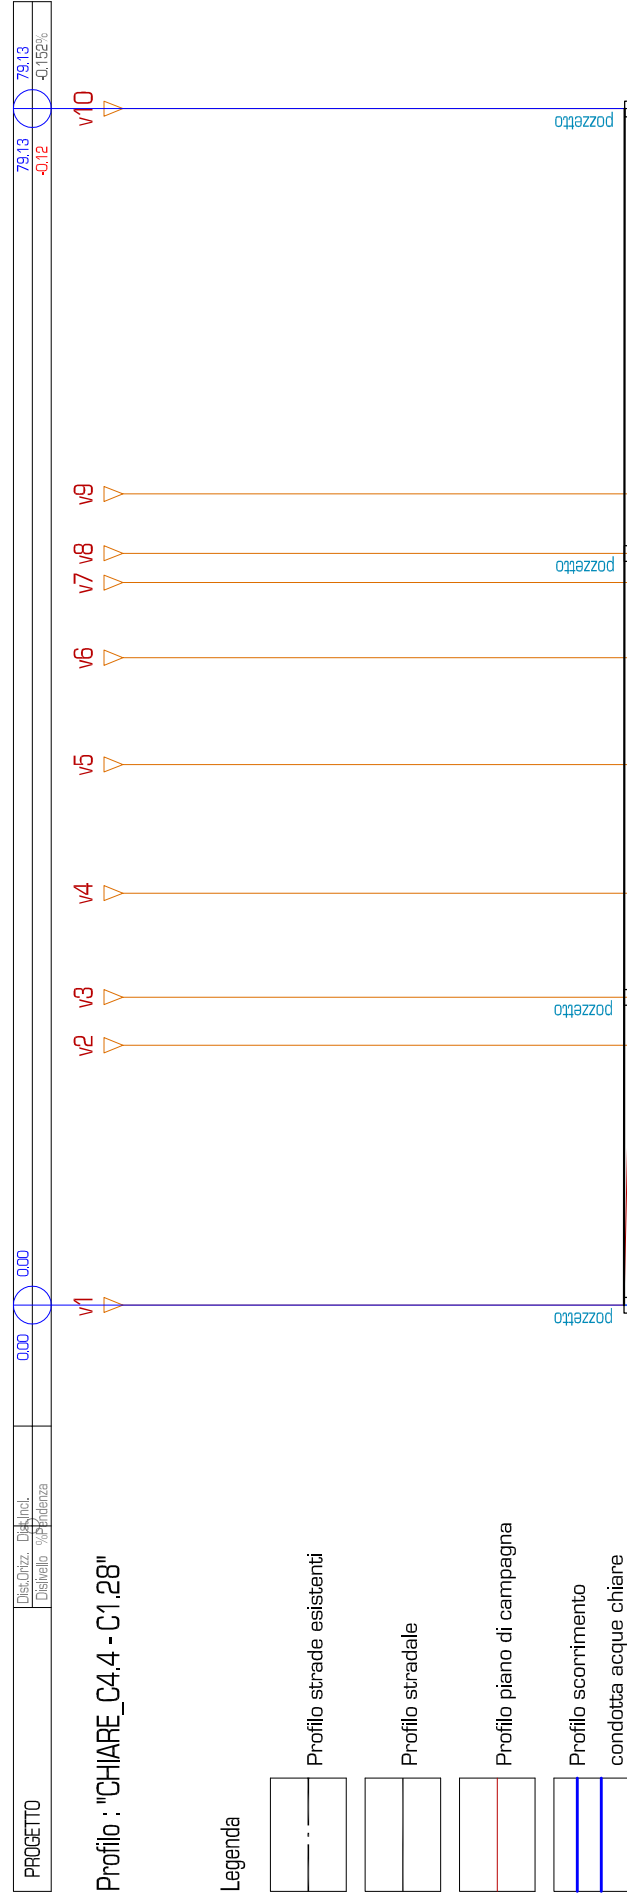

SCALA DISTANZE = 1 : 500
SCALA QUOTE = 1 : 200

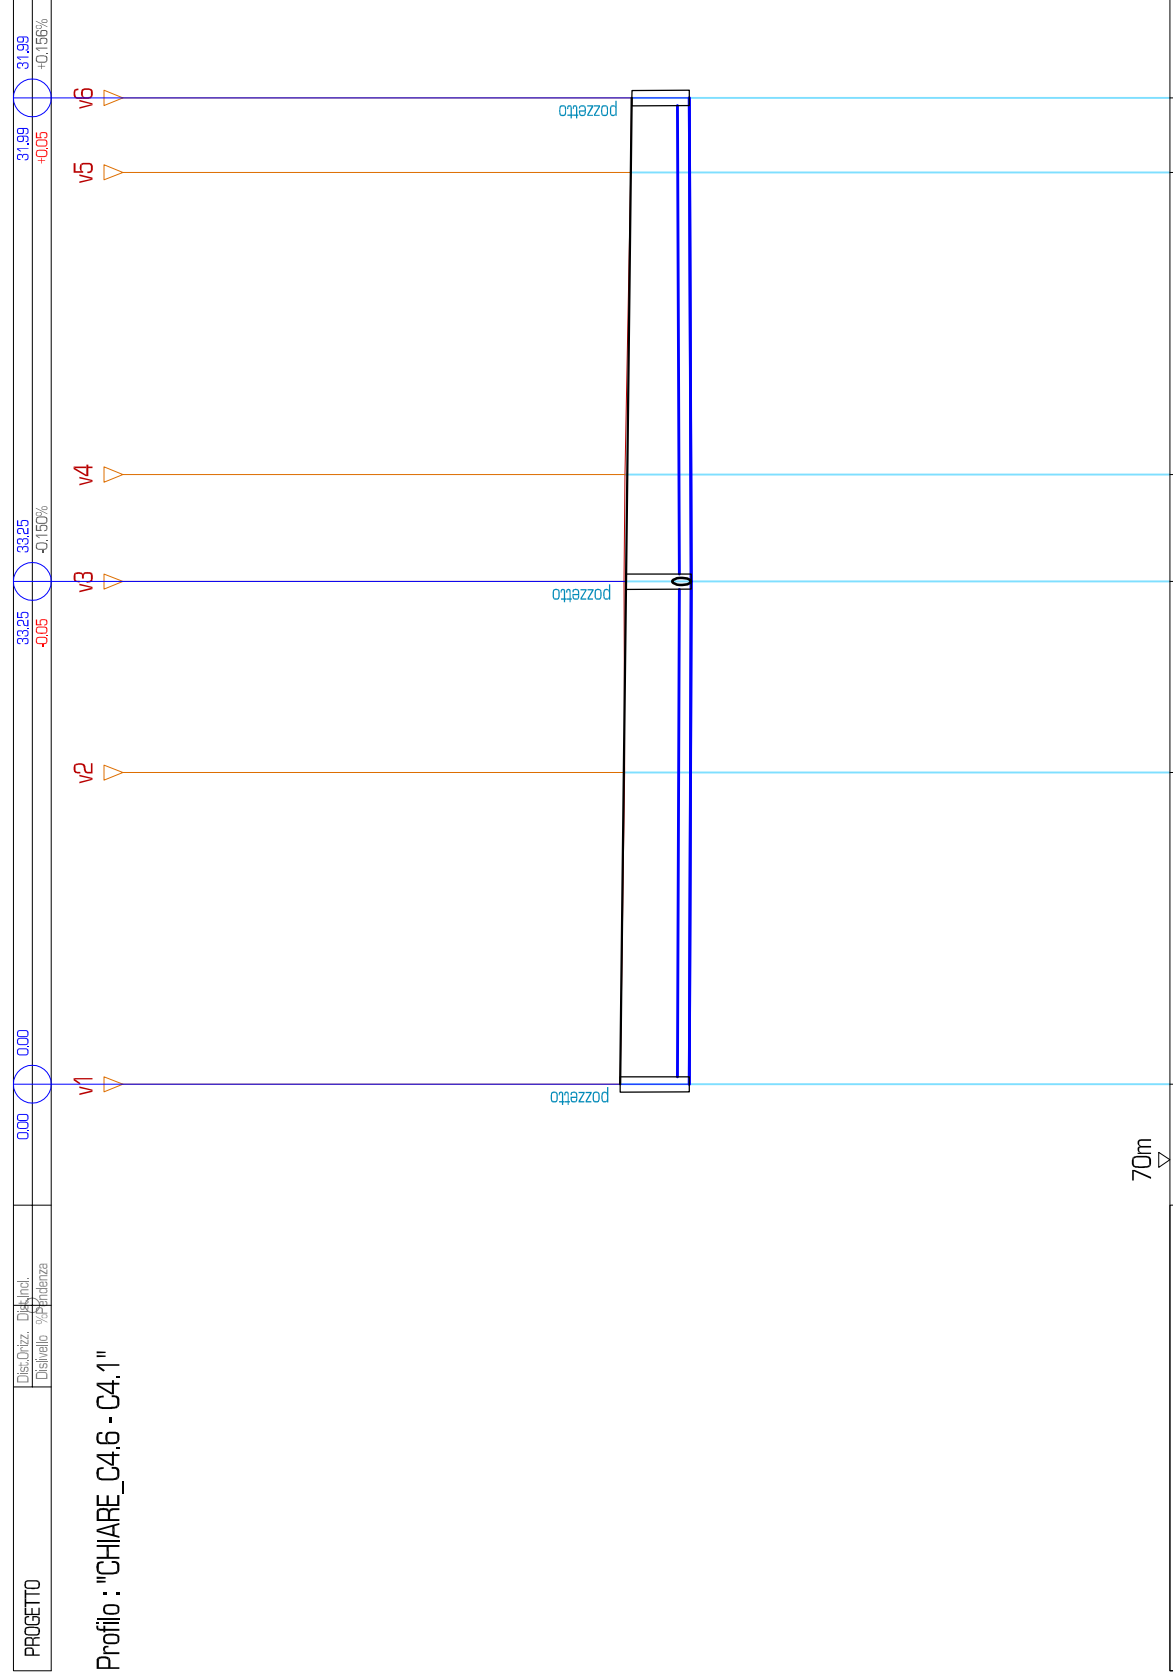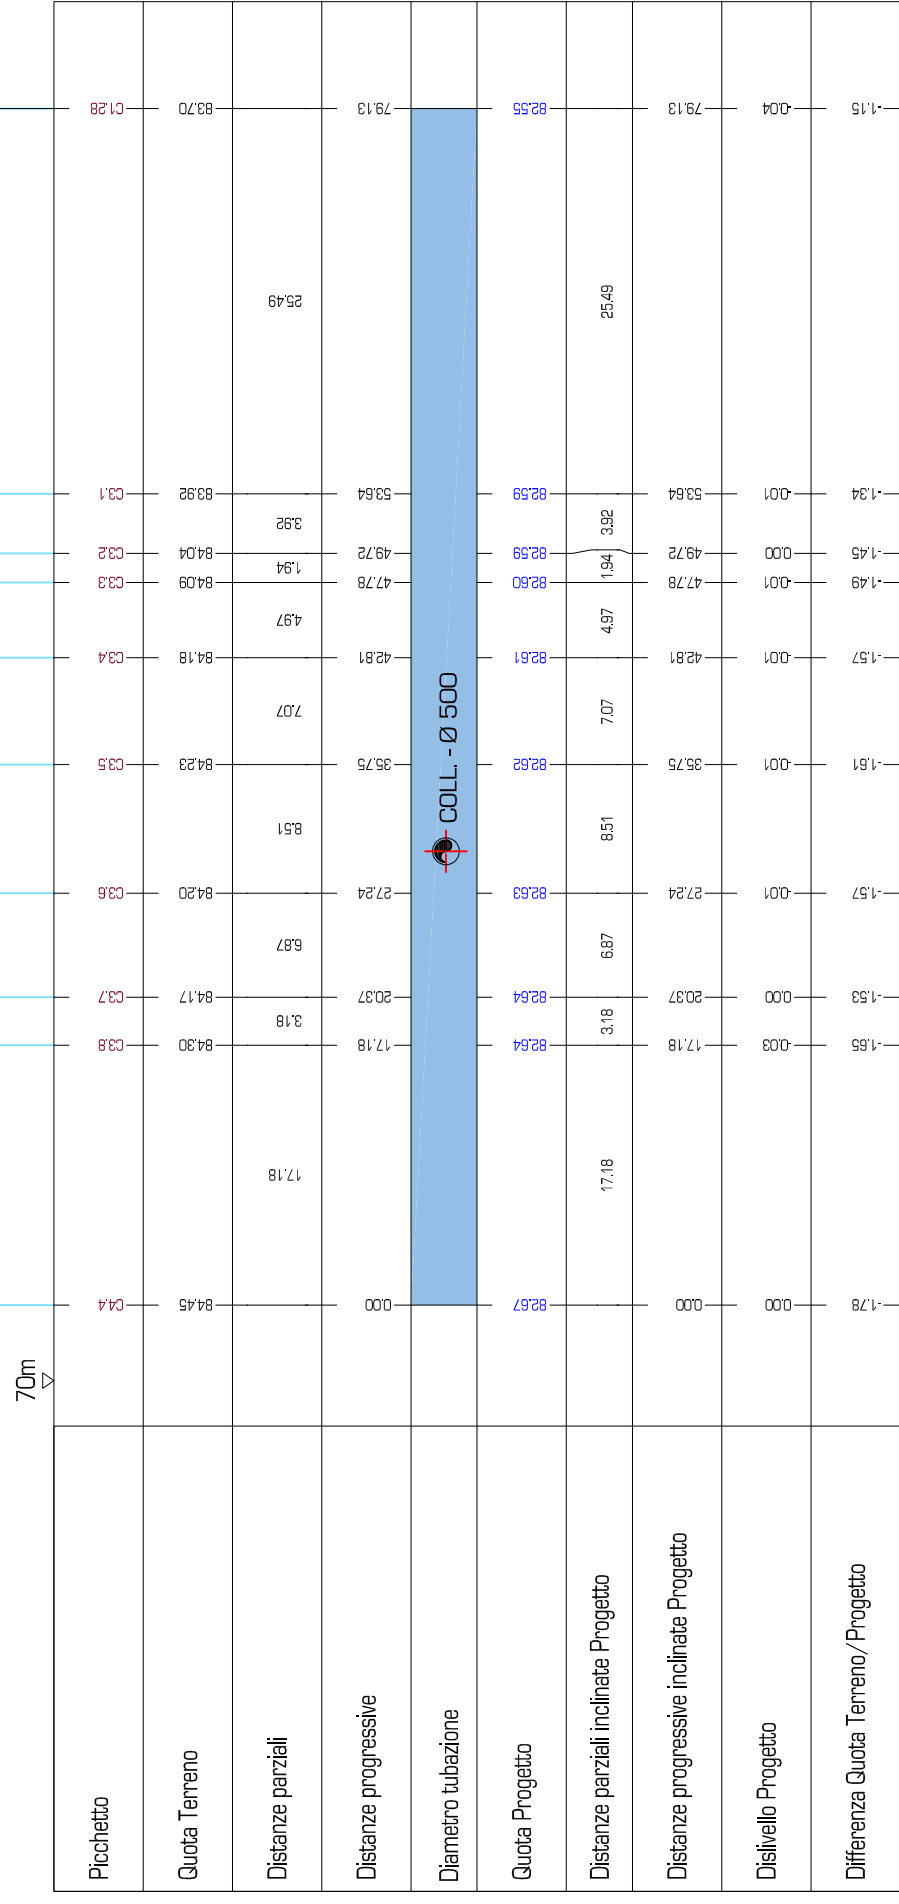[illegible]