



Comune di Gossolengo

Provincia di Piacenza

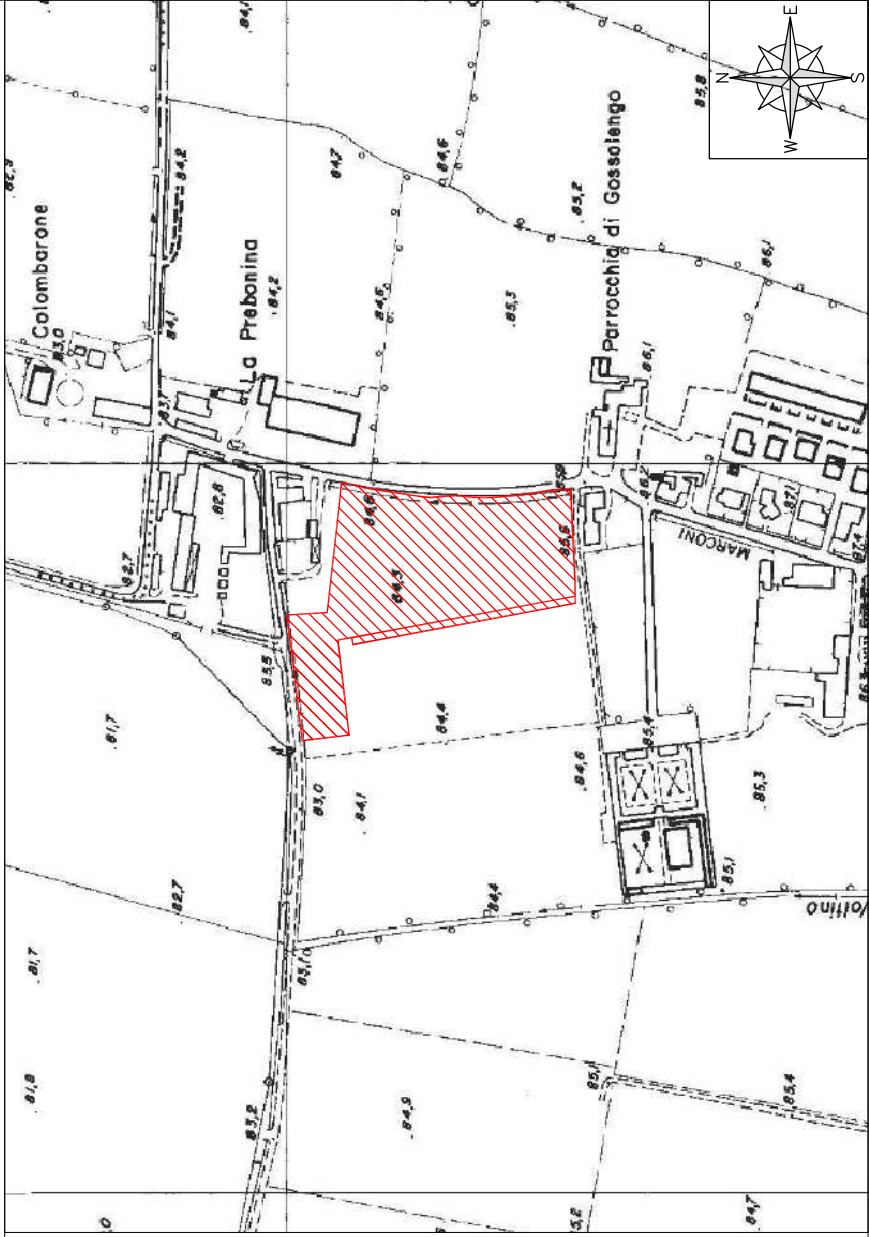

OGGETTO

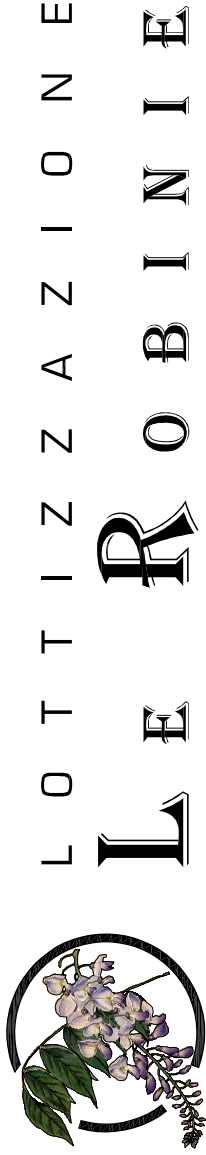

TAVOLA


TAV.09b STATO DI PROGETTO: RETE SERVIZI - PROFILI SISTEMA SMALTIMENTO ACQUE NERE

Data : 23 / 02 / 2016	COMMITTENTE	EMMEGI S.R.L.	PROGETTISTA
	SCALA varie		
STUDIO TECNICO INCARICATO		Ing. Paolo Delfanti C. so Garibaldi, 83 29121 Piacenza C.F. : DLF PLA 69M09 G535S P.IVA : 01295810335	
		 GEOM. SALA & BRAGHI STUDIO TECNICO ASSOCIATO	
		Via Marconi 40 - 29020 Gossolengo (PC) - Tel. 0523.579239	

Tutti i diritti sono riservati. E' vietata la riproduzione anche parziale dei disegni.

PROGETTO	Disegnato Delfanti	Calcolato Delfanti	Verificato Delfanti	81.43 -0.00%	81.43 -0.00%	81.43 -0.00%	81.43 -0.00%
----------	-----------------------	-----------------------	------------------------	-----------------	-----------------	-----------------	-----------------

Profilo : "NERE_N2.7 - N2.5"

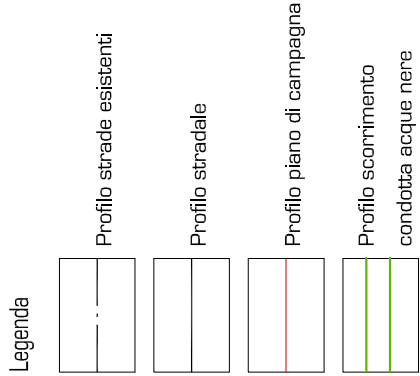


SCALA DISTANZE = 1 : 500
SCALA QUOTE = 1 : 200

Picchetto	N2.7	N2.6	N2.5
Quota Terreno	84.42	84.44	84.72
Distanze parziali	31.45		49.98
Distanze progressive	0.00	31.45	81.43
Diametro tubazione	COLL. - Ø 250		COLL. - Ø 250
Quota Progetto	82.23	82.10	81.50
Distanze parziali inclinate Progetto		31.45	49.98
Distanze progressive inclinate Progetto	0.00	31.45	81.43
Dislivello Progetto	0.00	0.13	0.20
Differenza Quota Terreno/ Progetto	2.01	2.34	2.82

PROGETTO	Disegnato Delfanti	Calcolato Delfanti	Verificato Delfanti	0.00 0.00%	0.00 0.00%	60.26 -0.385%	60.26 -0.385%
----------	-----------------------	-----------------------	------------------------	---------------	---------------	------------------	------------------

Profilo : "NERE_N1.10 - N2.5"

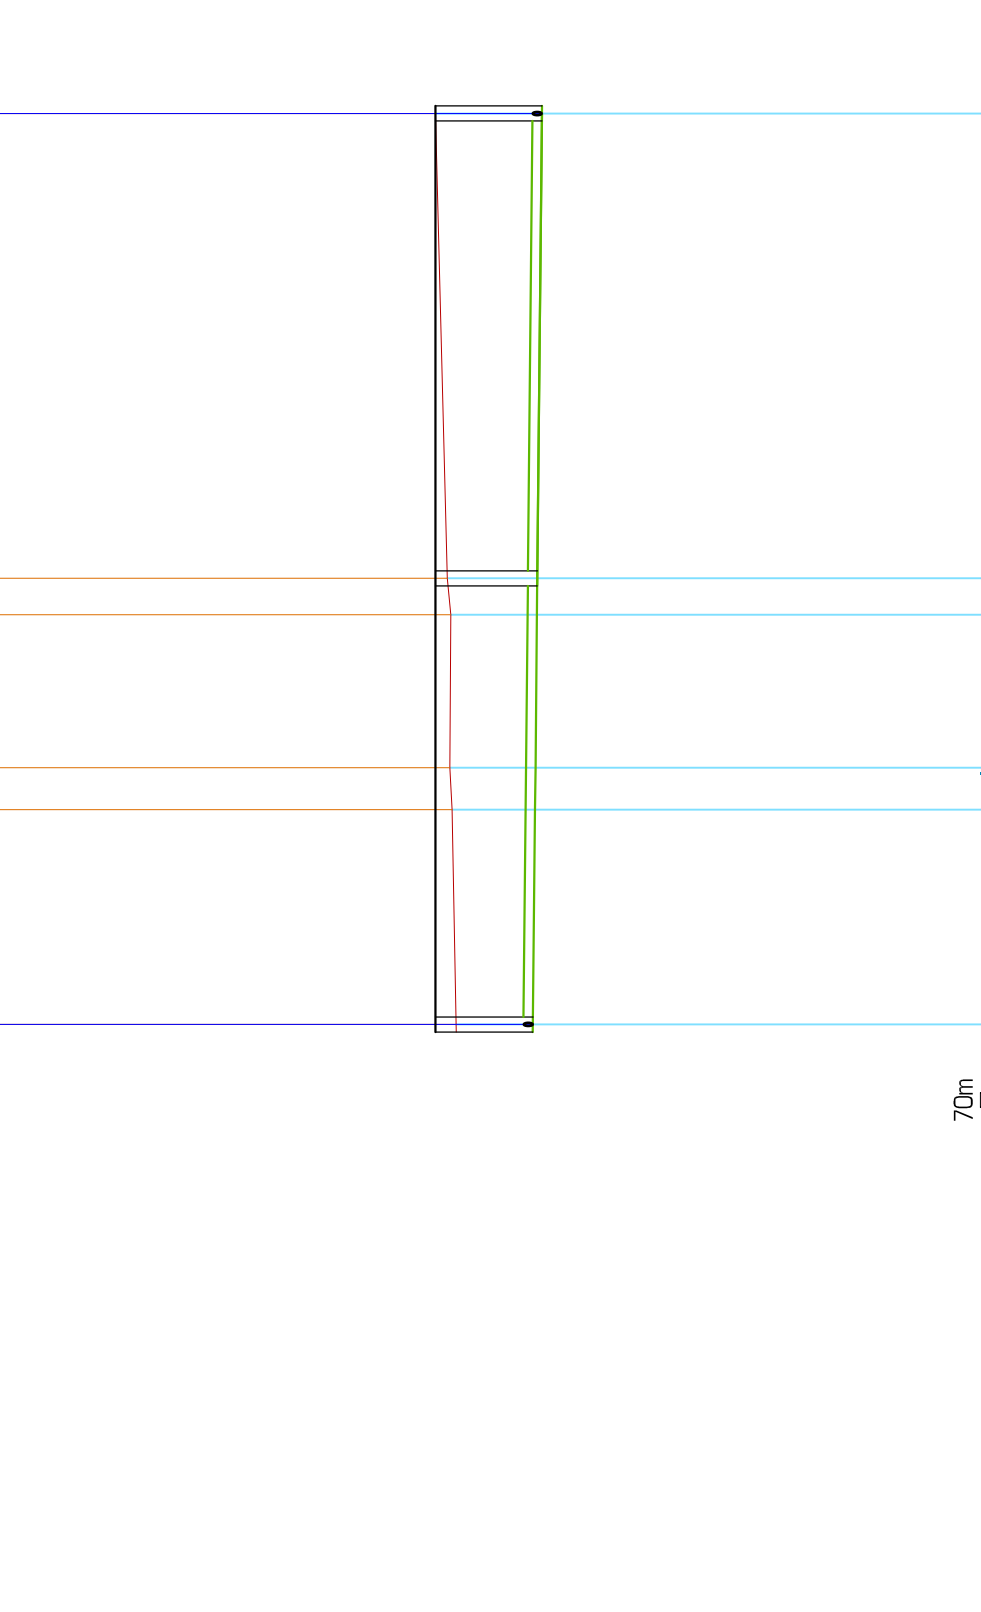

70m	Picchetto	</
-----	-----------	--	--	----