


LEGENDA:		PROGETTO OPERE DI URBANIZZAZIONE PRIMARIA
TRACCIATO TUBAZIONE		INFRASTRUTTURE IMPIANTI DI TELECOMUNICAZIONE
□	POZZETTO 40x40	Comittente: STUDIO TECNICO ASSOCIATO GEOMETRI SALA&BRAGHI
□	POZZETTO 40x76	Lottizzazione: LE ROBINIE
■	POZZETTO 90x70	Comune di GOSSOLENGO
■	POZZETTO 125x60	T&O ADA / NE
☒	POZZETTO 60x60	Credito Emilia Ovest
☒	POZZETTO 120x60	Settore:
		Centrale:
		Formato: A1
		Scala: 1:
		Data Creazione:
		Riferimento n.
		Data Approv.:
		Assistente: ZEPPI GIACOMO
		Responsabile/CANALI
		MAURIZIO
		Note:

Comune di Gossolengo

Provincia di Piacenza

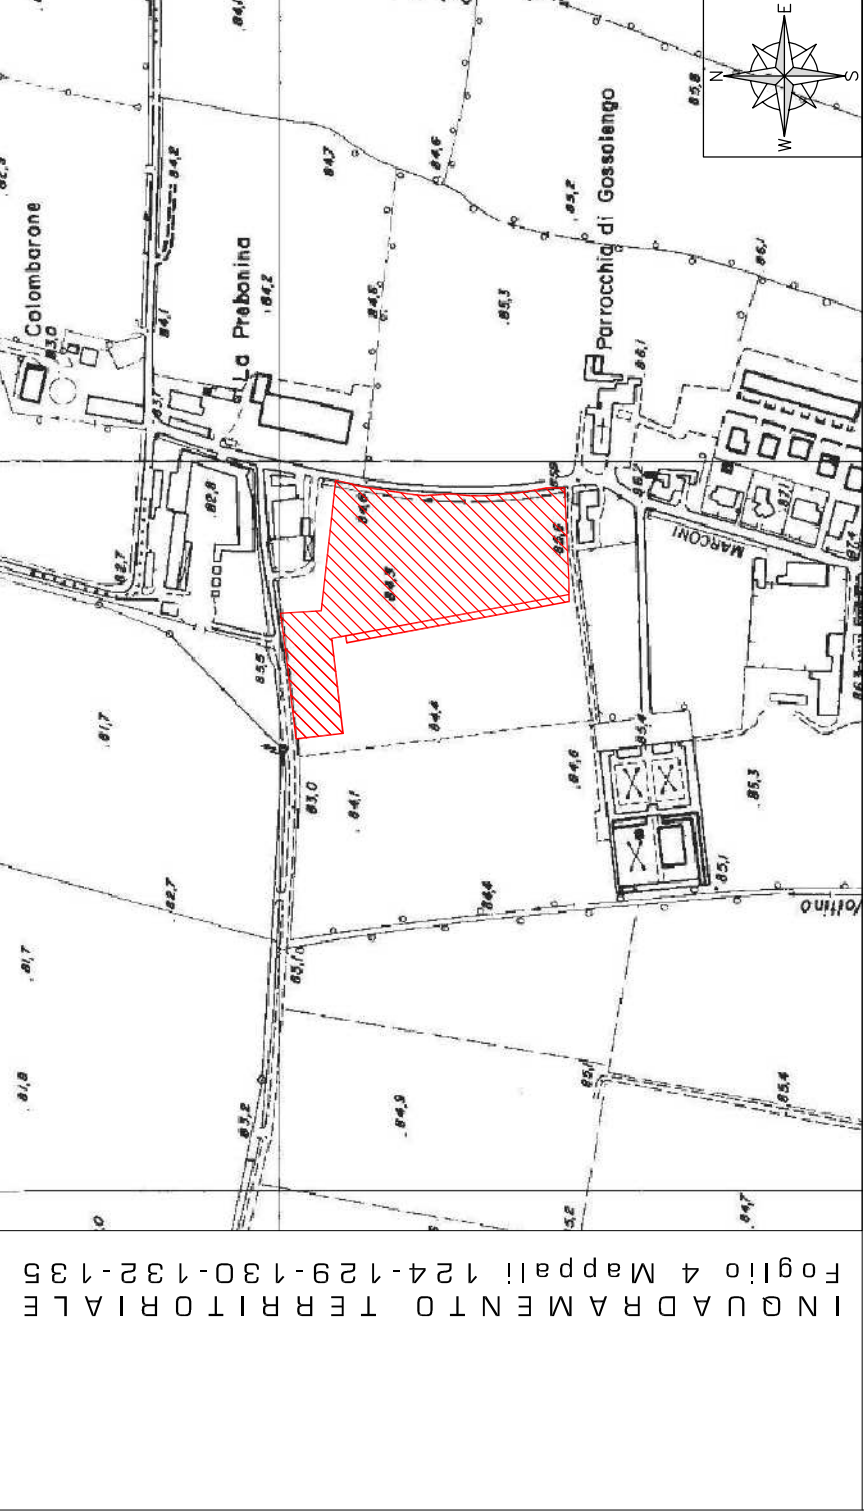

OGGETTO

LOT T I Z Z A Z I O N E

LE ROBINIE

TAVOLA	STATO DI PROGETTO: RETE SERVIZI - PLANIMETRIA SCHEMA RETE TELEFONICA	
TAV.13		
Data: 23/02/2016	COMMITTENTE	EMMEGI S.R.L.
SCALA 1:500	Galleria Piazza Cavalli, n.7/B 29121 Piacenza C.F.-P.IVA: 01227620331	
STUDIO TECNICO INCARICATO	PROGETTISTA	Architetto Emilia Sala & Braghi Via Balsamo, n. 15 29121 Piacenza C.F.: SRTLD681706842A P.IVA: 01651750331