

LEGENDA


- CONFINE SINGOLI LOTTI
- EVENTUALE POSSIBILE ACCORPAMENTO DEI LOTTI
- NUOVA CANALIZZAZIONE INTERRATA Ø 125
- ▲

ACCESSO CARRABILE / PEDONALE AI LOTTI
- △

ACCESSO PEDONALE AI LOTTI
- PUNTO LUCE "STRADALE" marca AEC
mod. "ITALO2" 0F3 - STE M 4 - P=80W
- PUNTO LUCE "STRADALE" TIPO marca AEC
mod. "ITALO1" 0F2H1 - STU - S - P=50W
- PUNTO LUCE "ARREDO URBANO" marca AEC
mod. "ITALO2" UB - TP 0H S 4.5 - 20 - P=35W
- POZZETTO DI DERIVAZIONE 40X40X70
- Q.E.

QUADRO DI ALIMENTAZIONE ESISTENTE


Vasca di laminazione

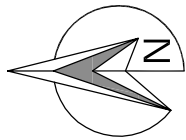




Comune di Gossolengo

Provincia di Piacenza

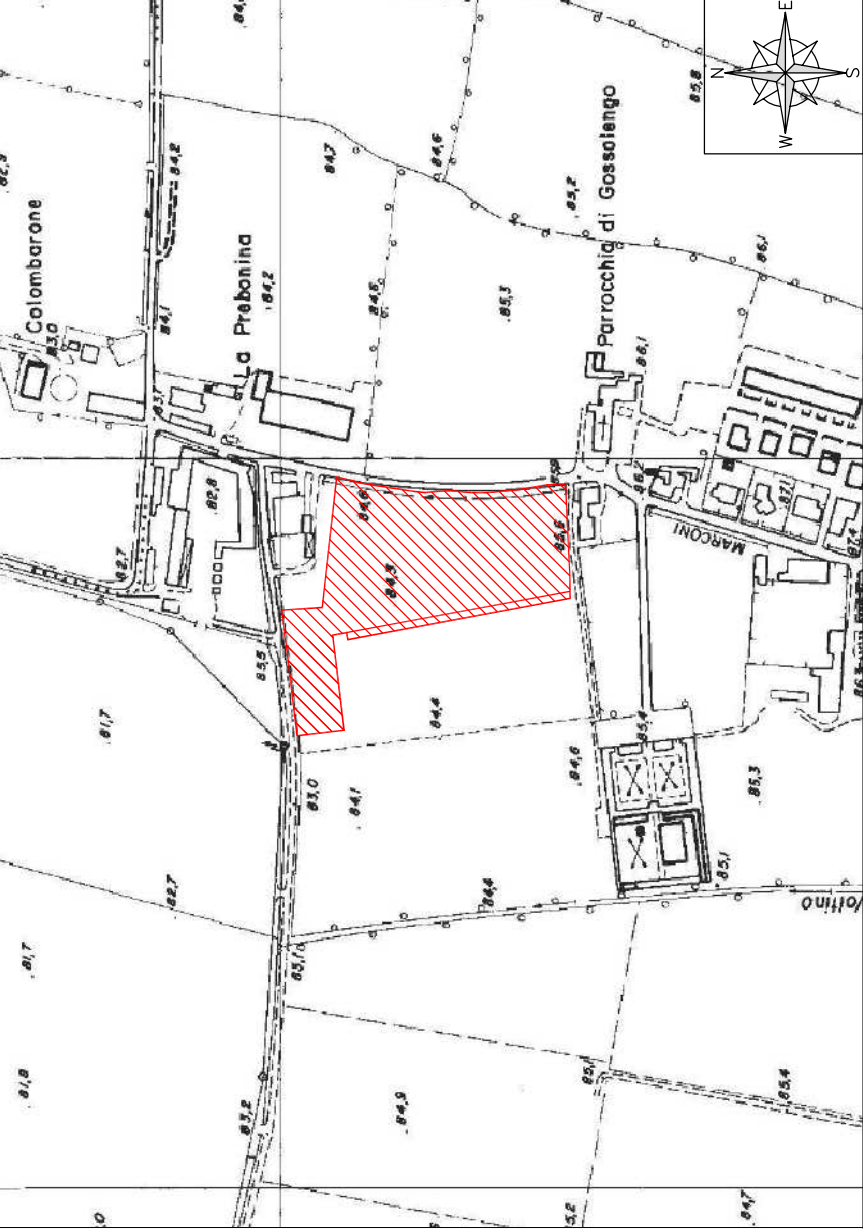

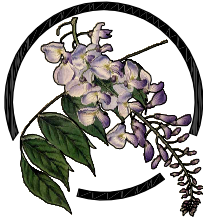

LE ROBINIE

OGGETTO

LOTTIZZAZIONE

TAVOLA		STATO DI PROGETTO: RETE SERVIZI - PLANIMETRIA SCHEMA ILLUMINAZIONE PUBBLICA	
TAV.15	Data: 23/02/2016	COMMITTENTE	EMMEGI S.R.L.
	SCALA 1:500	Galleria Piazza Cavalli, n.7/B 29121 Piacenza C.F.- P.IVA: 01227620331	
STUDIO TECNICO INCARICATO		PROGETTISTA	
 GEOM. SALA & BRAGHI STUDIO TECNICO ASSOCIATO Via Marconi 40 - 29020 Gossolengo (PC) - Tel. 0523.579239		Architetto Claudio Sartori Via Balsamo, n.15 29121 Piacenza C.F.: SRTCLD83T70G842A P.IVA: 01651750331	