


Comune di Gossolengo


Provincia di Piacenza

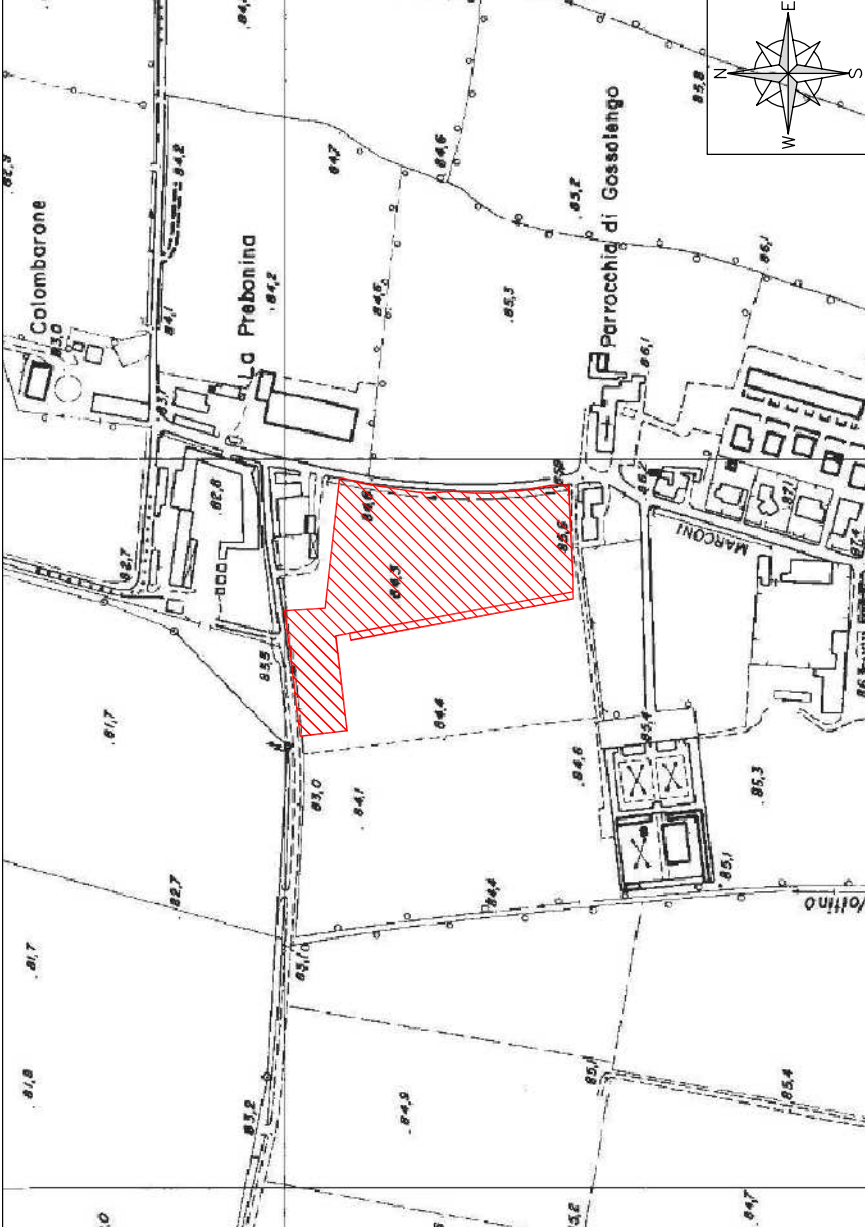

INQUADRAMENTO TERRITORIALE
Foglio 4 Mappali 124-129-130-132-135



OGGETTO

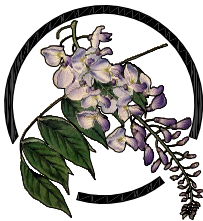

L O T T I Z Z A Z I O N E
LE ROBINE

TAVOLA

TAV.16

STATO DI PROGETTO: SEZIONI E PARTICOLARI
STRADALI CON SOTTOSERVIZI

Data: 23/02/2016
S C A L A 1 : 5 0 0

EMMEGI S.R.L.

Galleria Piazza Cavalli, n.7/B
29121 Piacenza
C.F.- P.IVA: 01227620331

STUDIO TECNICO INCARICATO



Via Marconi 40 - 29020 Gossolengo (PC) - Tel. 0523.579239
C.F.: SRTCLD83T70G842A
P.IVA: 01651750331


PROGETTISTA

Architetto Claudia Sartori
Via Balsamo, n.15
29121 Piacenza
C.F.: SRTCLD83T70G842A
P.IVA: 01651750331

Tutti i diritti sono riservati. E' vietata la riproduzione anche parziale dei disegni.


PLANIMETRIA STRADALE TIPO CON SETTOSERVIZI

scala 1:100

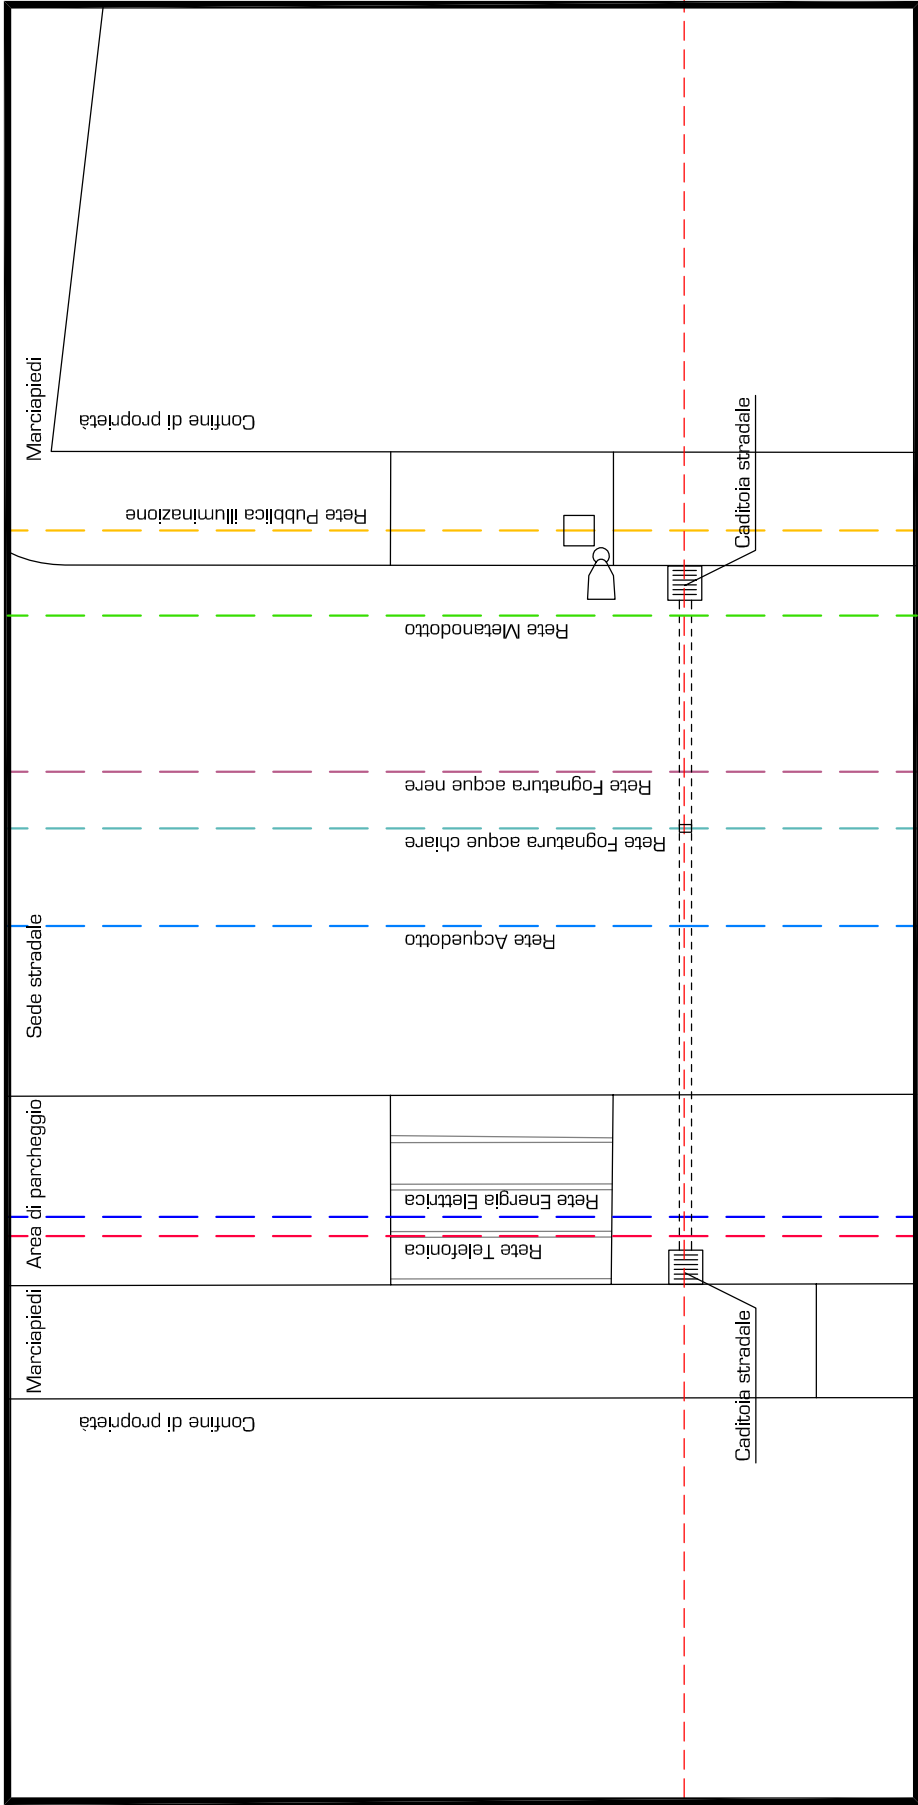

SEZIONE STRADALE TIPO CON SETTOSERVIZI

scala 1:100

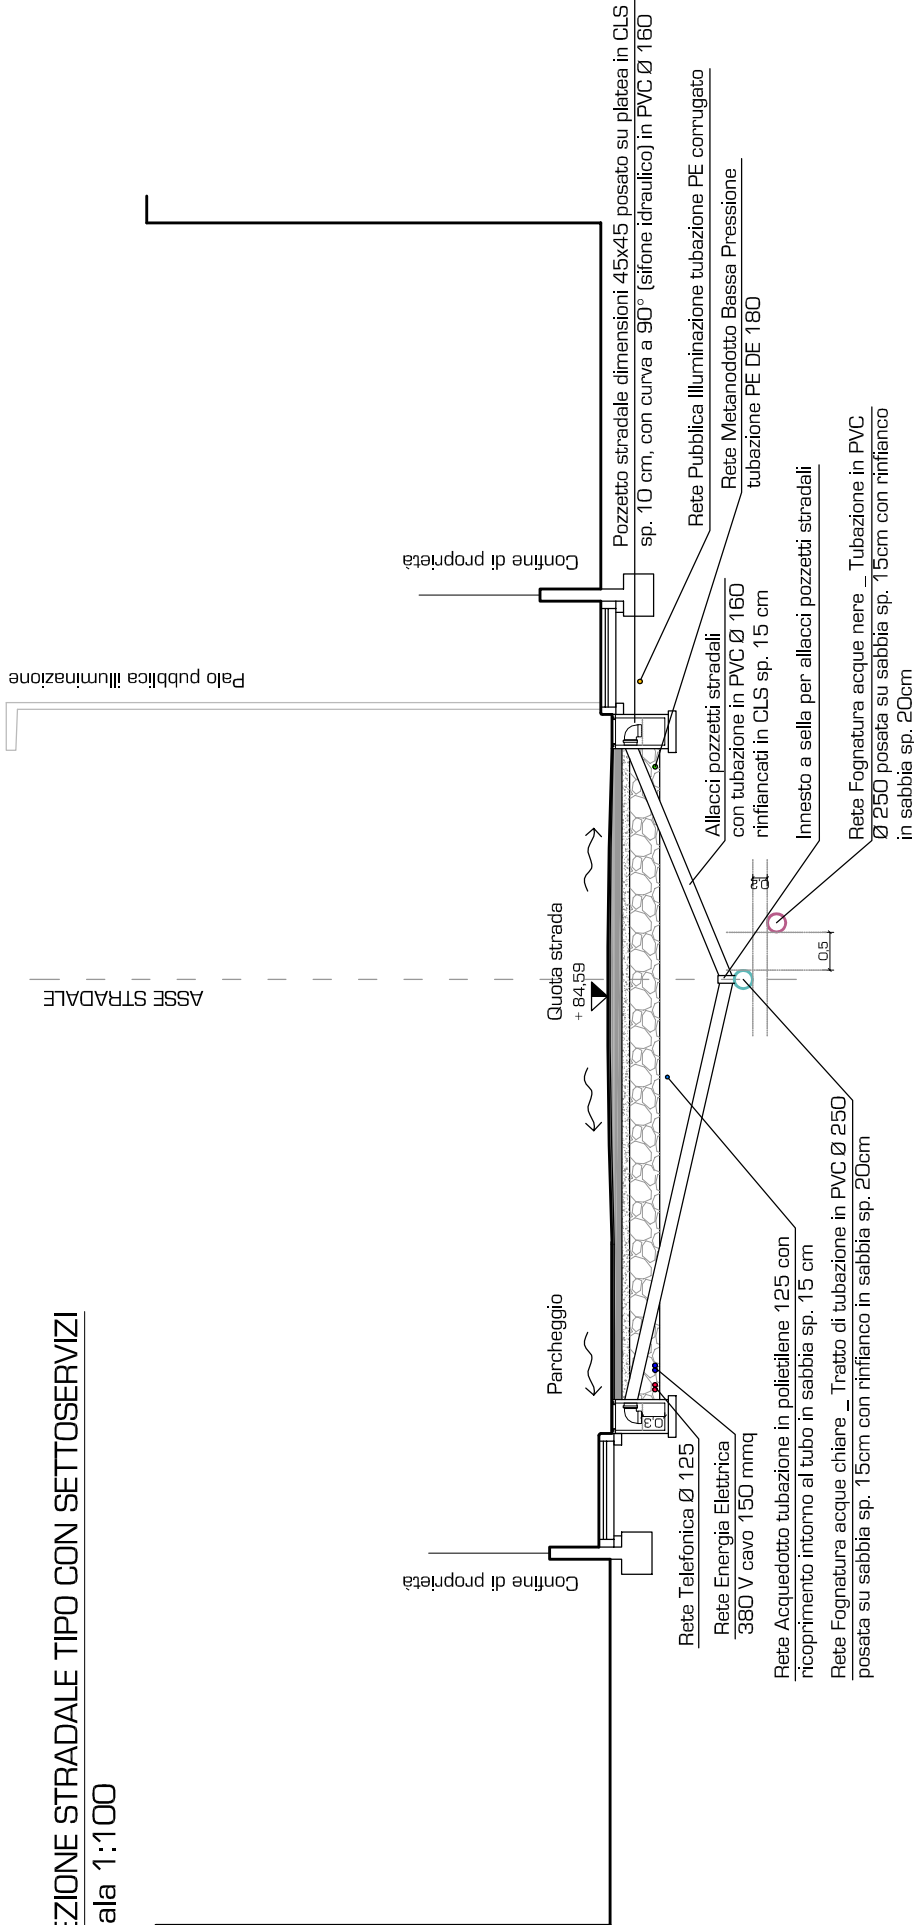

NOTA: PER SPECIFICHE TECNICHE, APPROFONDIMENTI E SPECIFICHE DI POSA VARIE TUBAZIONI SI VEDANO PARERI SOTTOSERVIZI ED ENTI