


PROSPETTO 01

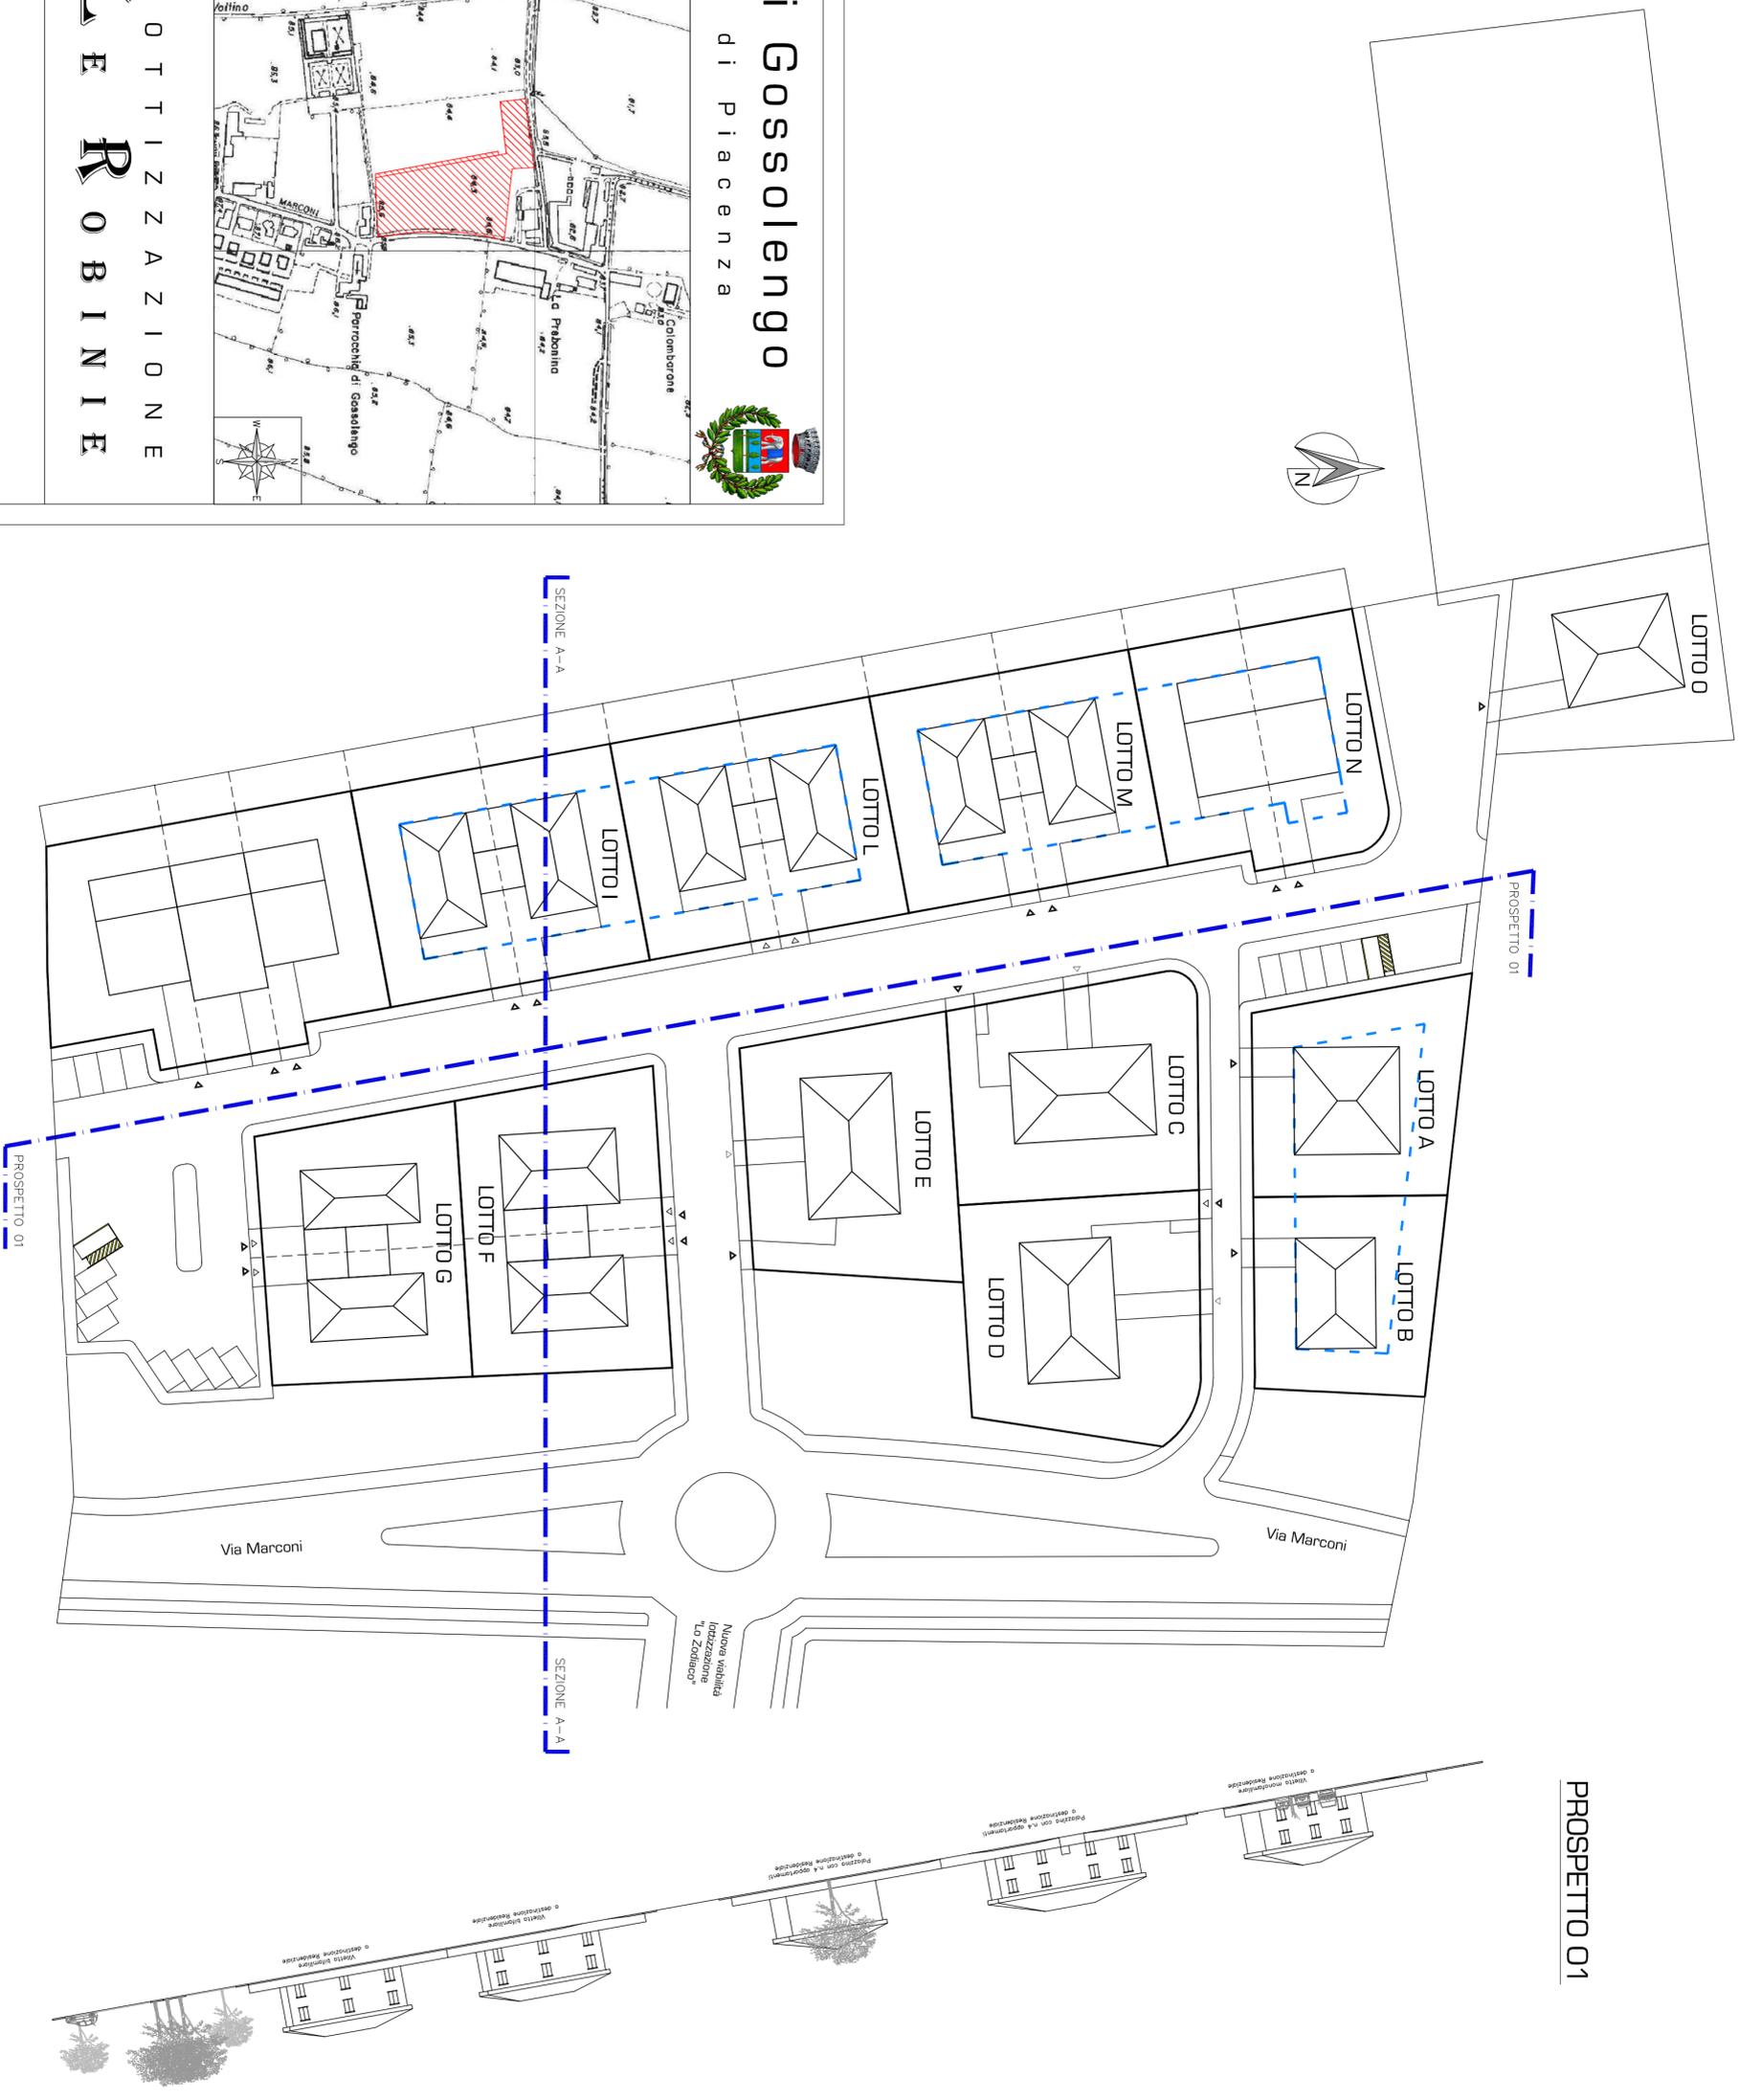


# Comune di Gossolengo

Provincia di Piacenza



INGUADRAMENTO TERRITORIALE  
Foglio 4 Mappali 124-129-130-132-135

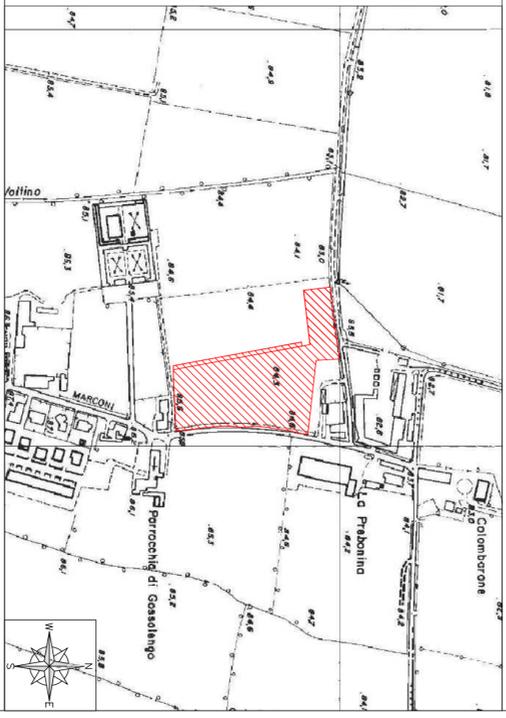


OGGETTO  
**LOTTIZZAZIONE  
LE ROBINIE**

TAVOLA  
**TAV.17**  
STATO DI PROGETTO: SEZIONE A-A, PROFILO 01

Data: 23/02/2016  
SCALA 1:500  
COMITENTE  
**EMMEGI S.R.L.**  
Galleria Piazza Cavalli n.7/B  
29121 Piacenza  
C.F.-P.IVA: 01227620331

STUDIO TECNICO INCARICATO  
**GEOM. SALA & BRAGHI**  
STUDIO TECNICO ASSOCIATO  
Via Marconi 40 - 29020 Cossolengo (PC) - Tel. 0523.579239  
Architetto Chiara  
SALTA  
Via Belsardo, n. 15  
29121 Piacenza  
C.A.: 587008817088424  
P.IVA: 01851730331

SEZIONE A-A

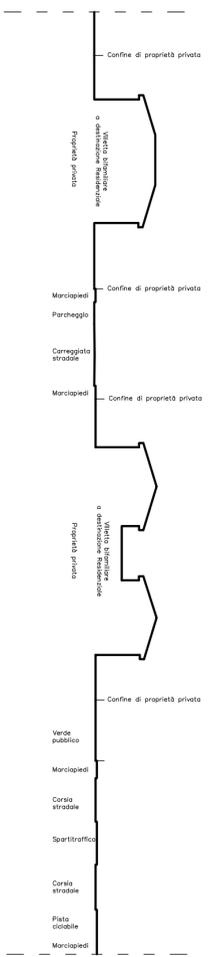

NOTA: Per l'indicazione dei materiali delle soluzioni si rimanda alla Relazione Generale ed alle Norme Tecniche d'Attuazione del PUA