


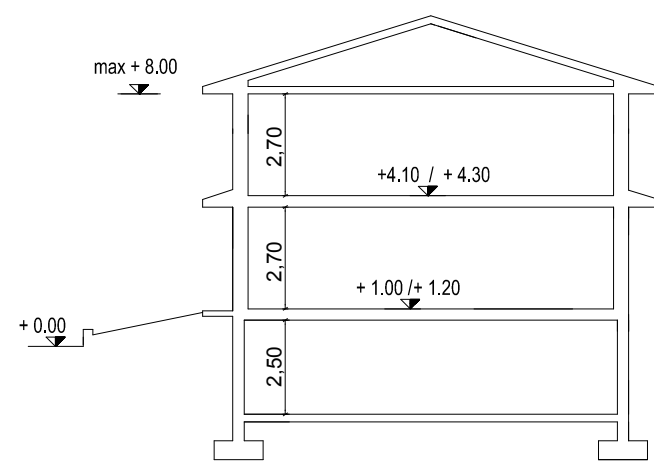


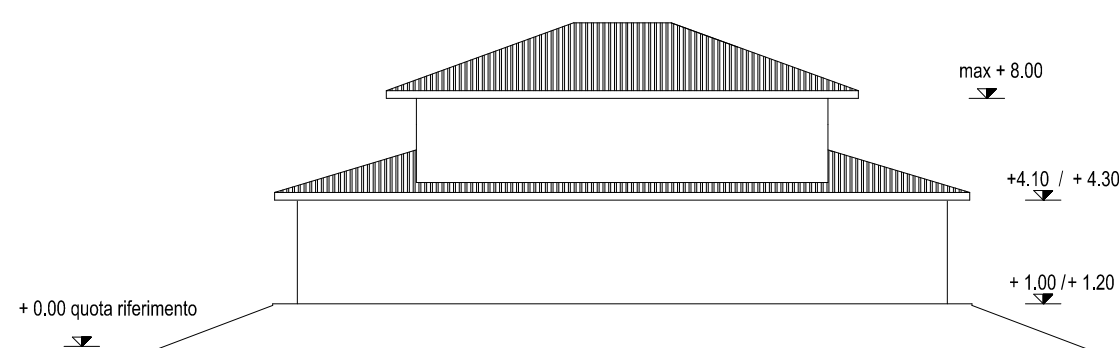

SEZIONE TIPICA
Scala 1:200

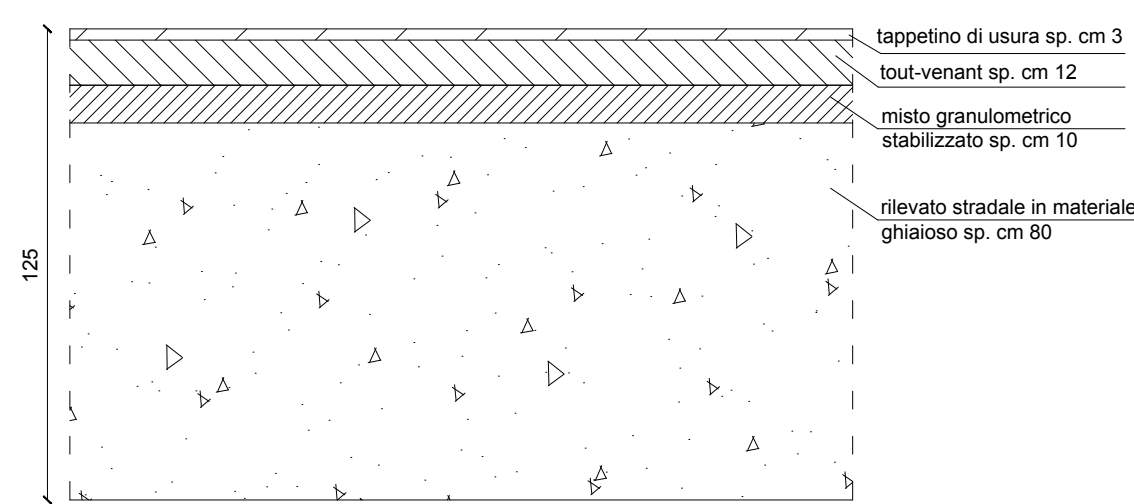

PROSPETTO TIPO
Scala 1:200

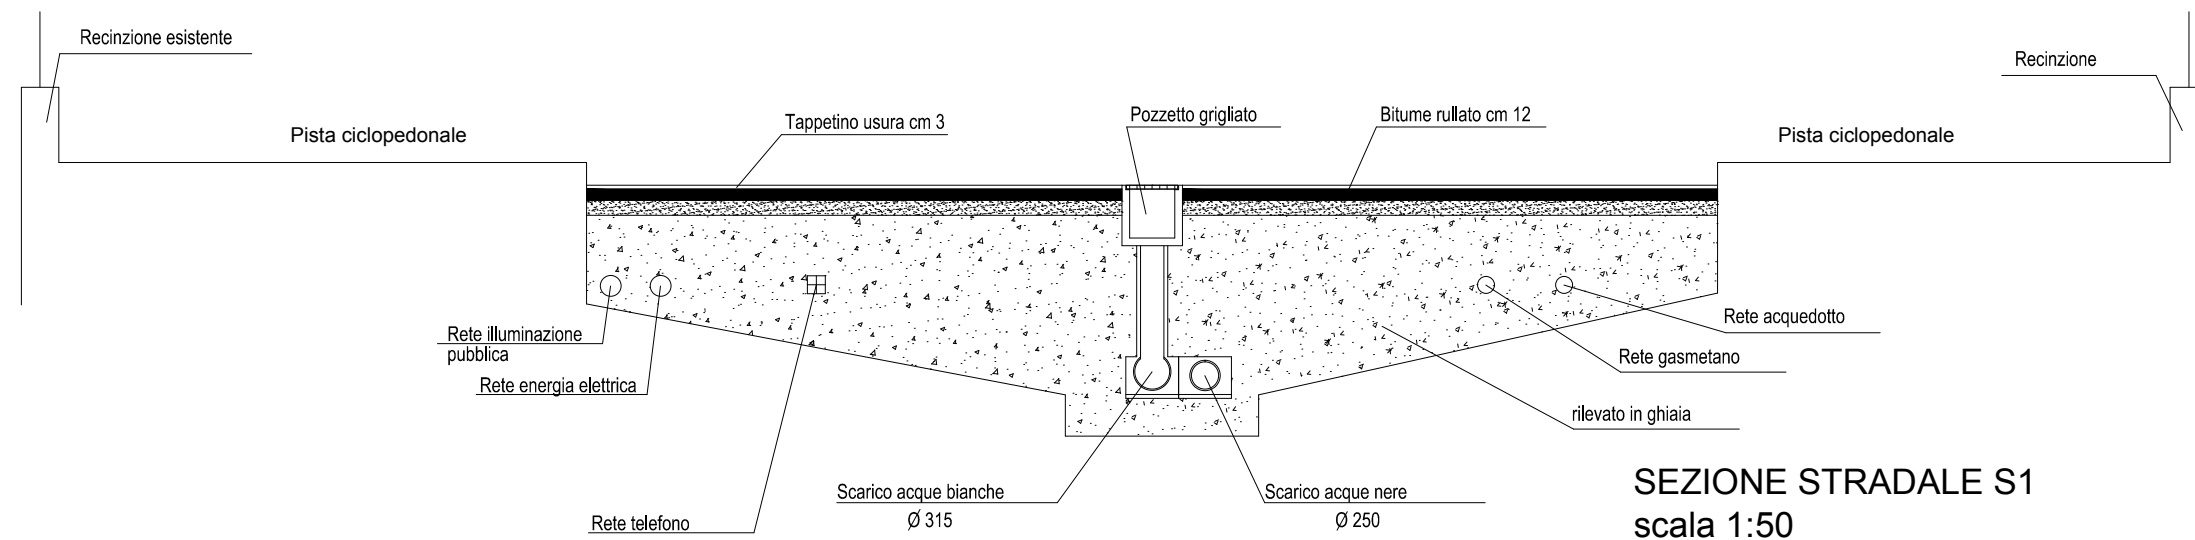

SEZIONE STRADALE TIPO
scala 1:20

