

Ambito ANS\_R\_04 RUE art. 8/IV, comma 1-3 dest. residenziale


Tav. 4

IMPIANTI TECNOLOGICI  
fognatura acque bianche - fognatura acque nere - acquedotto

Scala 1:500, 1:50 Data 06/07/15

Richiedente **LIGIFE srl**  
Strada Farnesiana 242/B  
29121 Piacenza

Il Tecnico **geom. CRISTALLI CAMILLO**  
**dott. arch. MORENGHI NADIA**

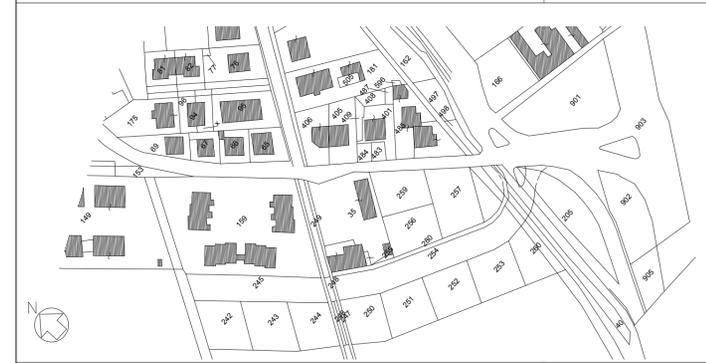


Estratto di mappa catastale foglio 14 mappali 242-243-244-245-246  
247-248-249-250-251-252-253-254-255-256-257-258-259-260-280-282-283  
Foglio 8 mappale 1990  
scala 1:2000

Tutti i diritti sono riservati. E' vietata la riproduzione anche parziale dei disegni.




Profilo longitudinale acque bianche

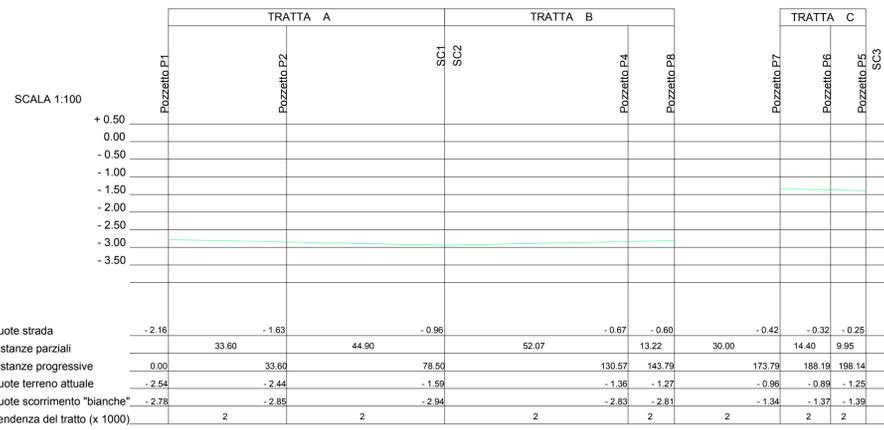


SCALA 1:1000

Profilo longitudinale acque nere

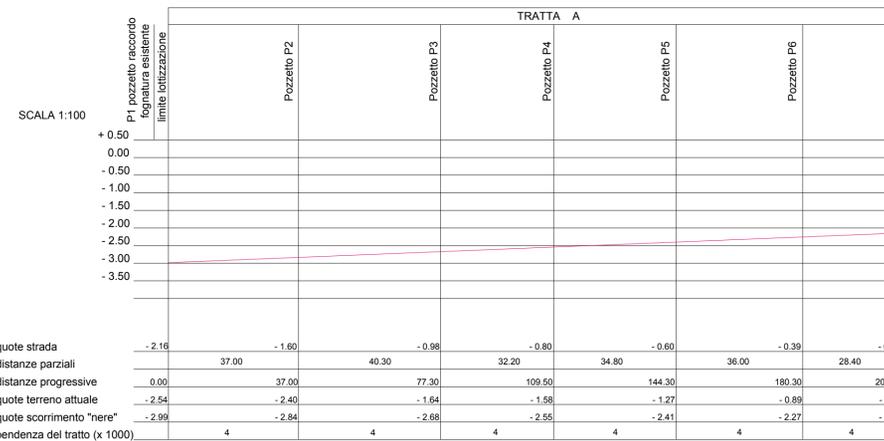

SCALA 1:1000

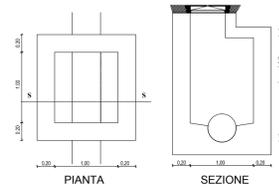

CAMERETTA DISPEZIONE  
Scala 1:50

Rete fognatura acque bianche

- linea fognatura acque chiare in pvc diam. 250-315
- rete e camerette di ispezione
- rete e allacci a sella con tubazione PVC DE 200
- allacci pvc 160 e pozzetti a caditoia stradali (45x45)
- tratta canali consortili intubati e sifonati con tubazione diam. 80
- tratta canali consortili
- SC 1** scarico acque bianche in Rio Pusterla (20 lt/sec)
- SC 2** scarico acque bianche in Rio Pusterla (20 lt/sec)
- SC 3** scarico acque bianche in Rio Comune (20 lt/sec)
- SC 4** scarico acque bianche in Rio Comune (20 lt/sec)

Rete fognatura acque nere

- rete (PVC DE 250)
- rete e camerette di ispezione
- rete e allacci a sella con tubazione PVC DE 160

Rete acquedotto

- rete di progetto DE 90 e saracinesche
- rete e allacci DE 32
- rete di progetto e saracinesche
- predisposizione rete innaffio area verde