

COMUNE DI GOSSOLENGO
Prov. di PIACENZA

LOTTIZZAZIONE RESIDENZIALE " LA PEZZA "
Piano urbanistico esecutivo di iniziativa privata

Ambito ANS_R_04 RUE art. 8/IV, comma 1-3 dest. residenziale

Tav. 1

INQUADRAMENTO LOTTIZZAZIONE
estratto di mappa catastale - stato di fatto - estratto di PSC-
foto area di intervento

Scala 1:2000, 1:1000, 1:5000

Data 06/07/15

Richiedente
LIGIFE srl
Strada Farnesiana 242/B
29121 Piacenza

Il Tecnico
geom. CRISTALLI CAMILLO
dott. arch. MORENGHI NADIA



Estratto di mappa catastale foglio 14 mappali 242-243-244-245-246-247-248-249-250-251-252-253-254-255-256-257-258-259-260-280-282-283 Foglio 8 mappale 1990


scala 1:2000

Tutti i diritti sono riservati. E' vietata la riproduzione anche parziale dei disegni.




Estratto di mappa catastale (foglio 14 mappali 242-243-244-245-246-247-248-249-250-251-252-253-254-255-256-257-258-259-260-280)

scala 1:2000

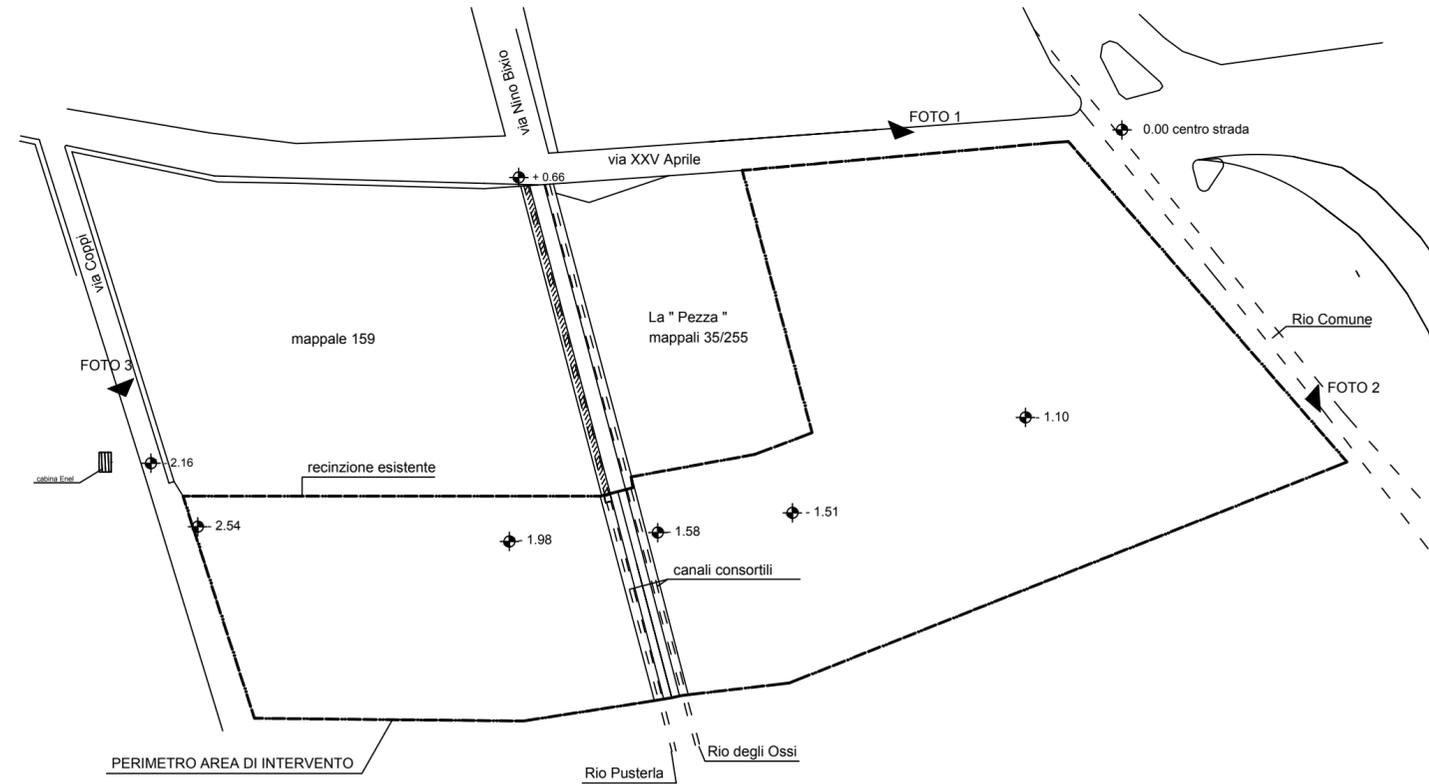

Stato di fatto

scala 1:1000

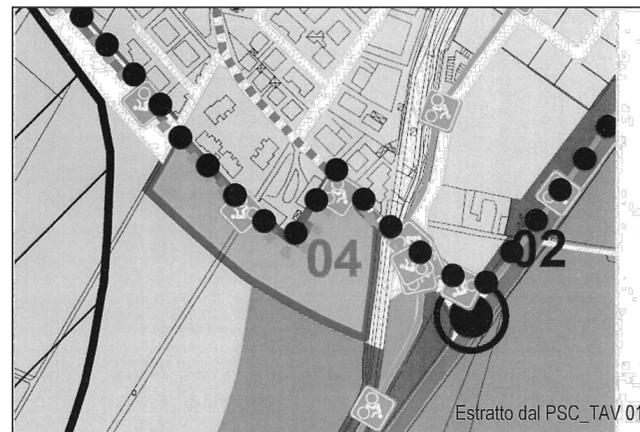

Estratto dal PSC scala 1:5000



Vista aerea dell'area di intervento



Foto dell'area di intervento



FOTO 2 DALLA TANGENZIALE



FOTO 3 DA VIA COPPI